



04 DETALHE PORTÃO P2 E ALAMBRADO  
ESCALA 1:20

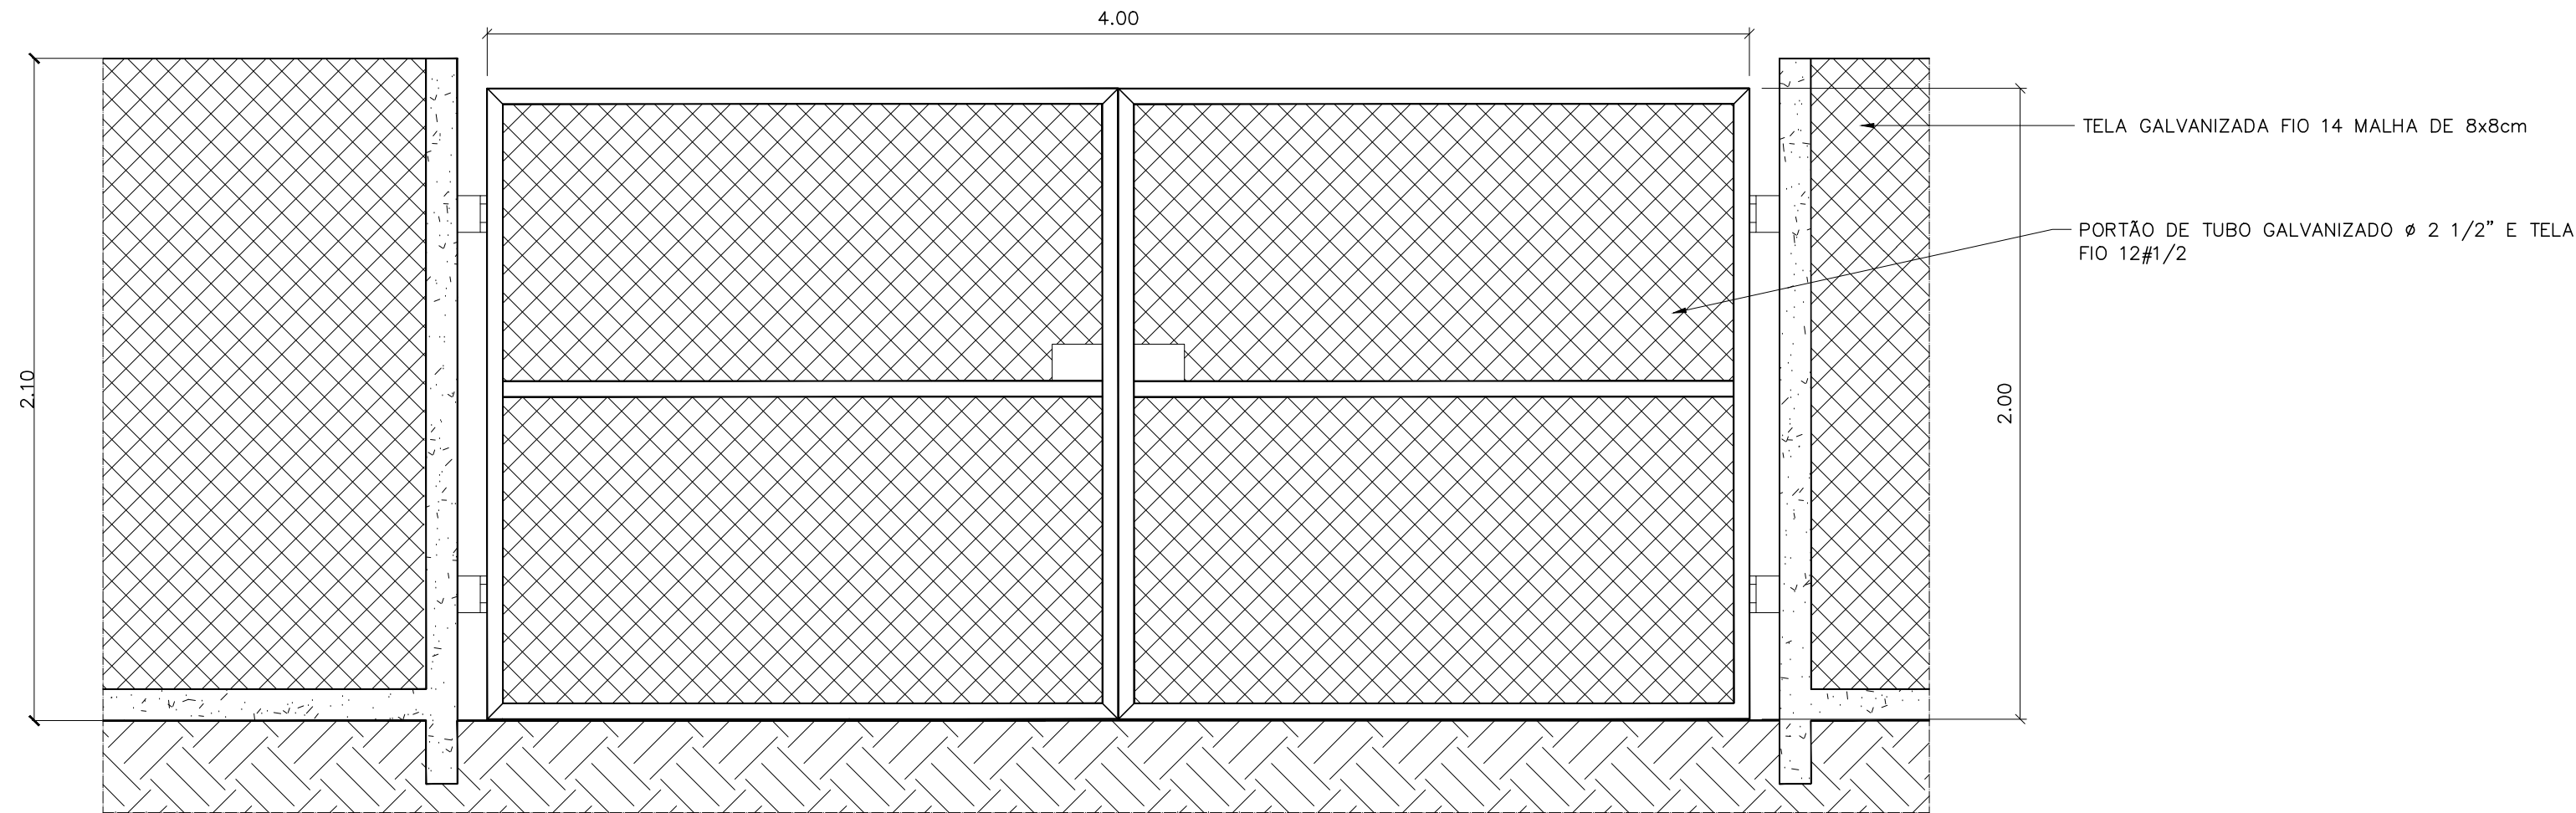


05 DETALHE PORTÃO P1 E ALAMBRADO  
ESCALA 1:20

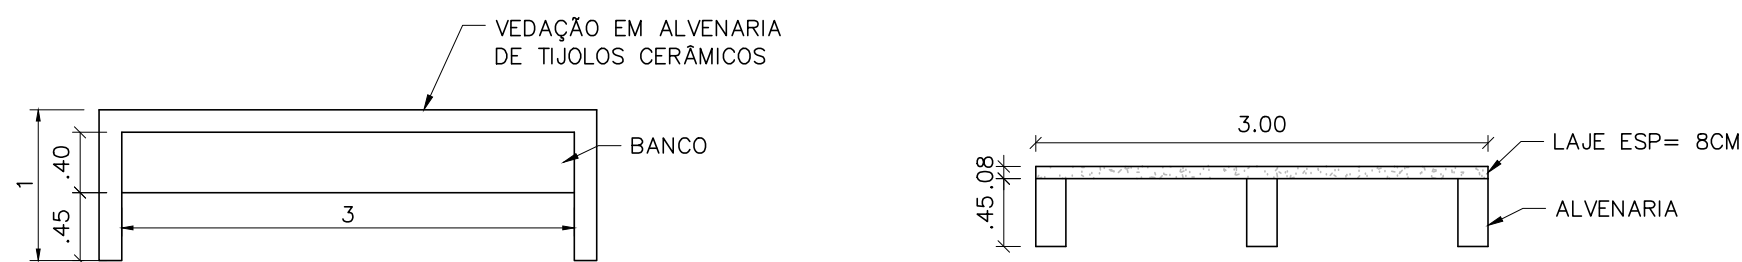


06 PLANTA BAIXA BANCO  
ESCALA 1:50


07 DETALHE BANCO  
ESCALA 1:50

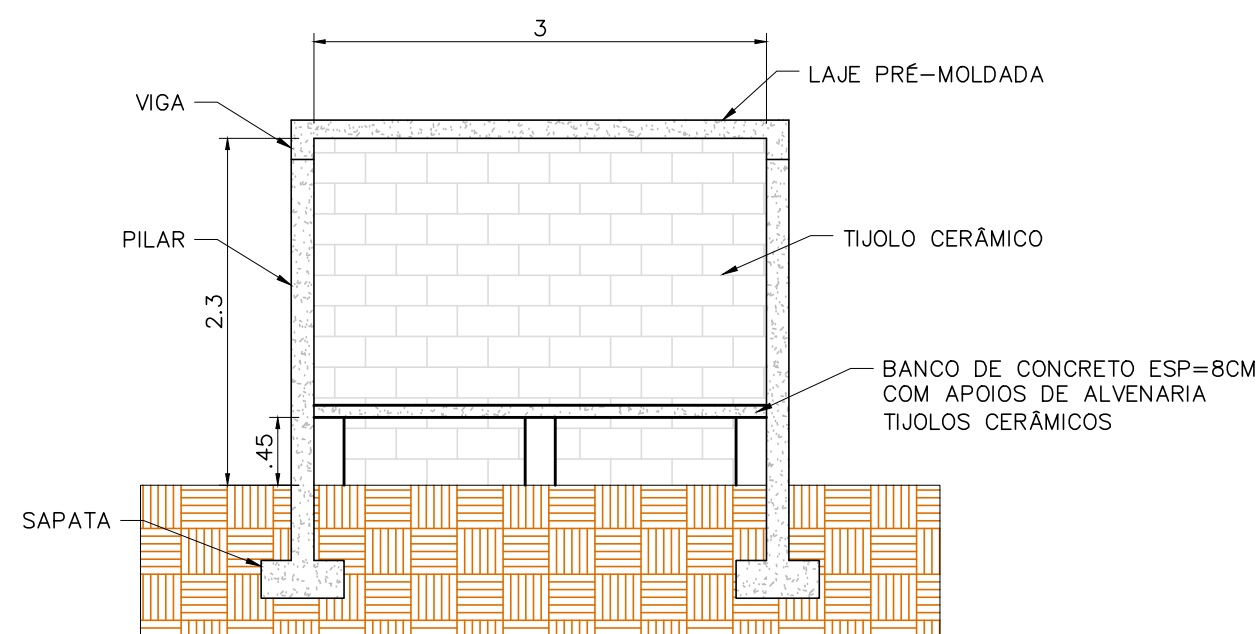

08 DETALHE BANCO DE RESERVAS  
ESCALA 1:50

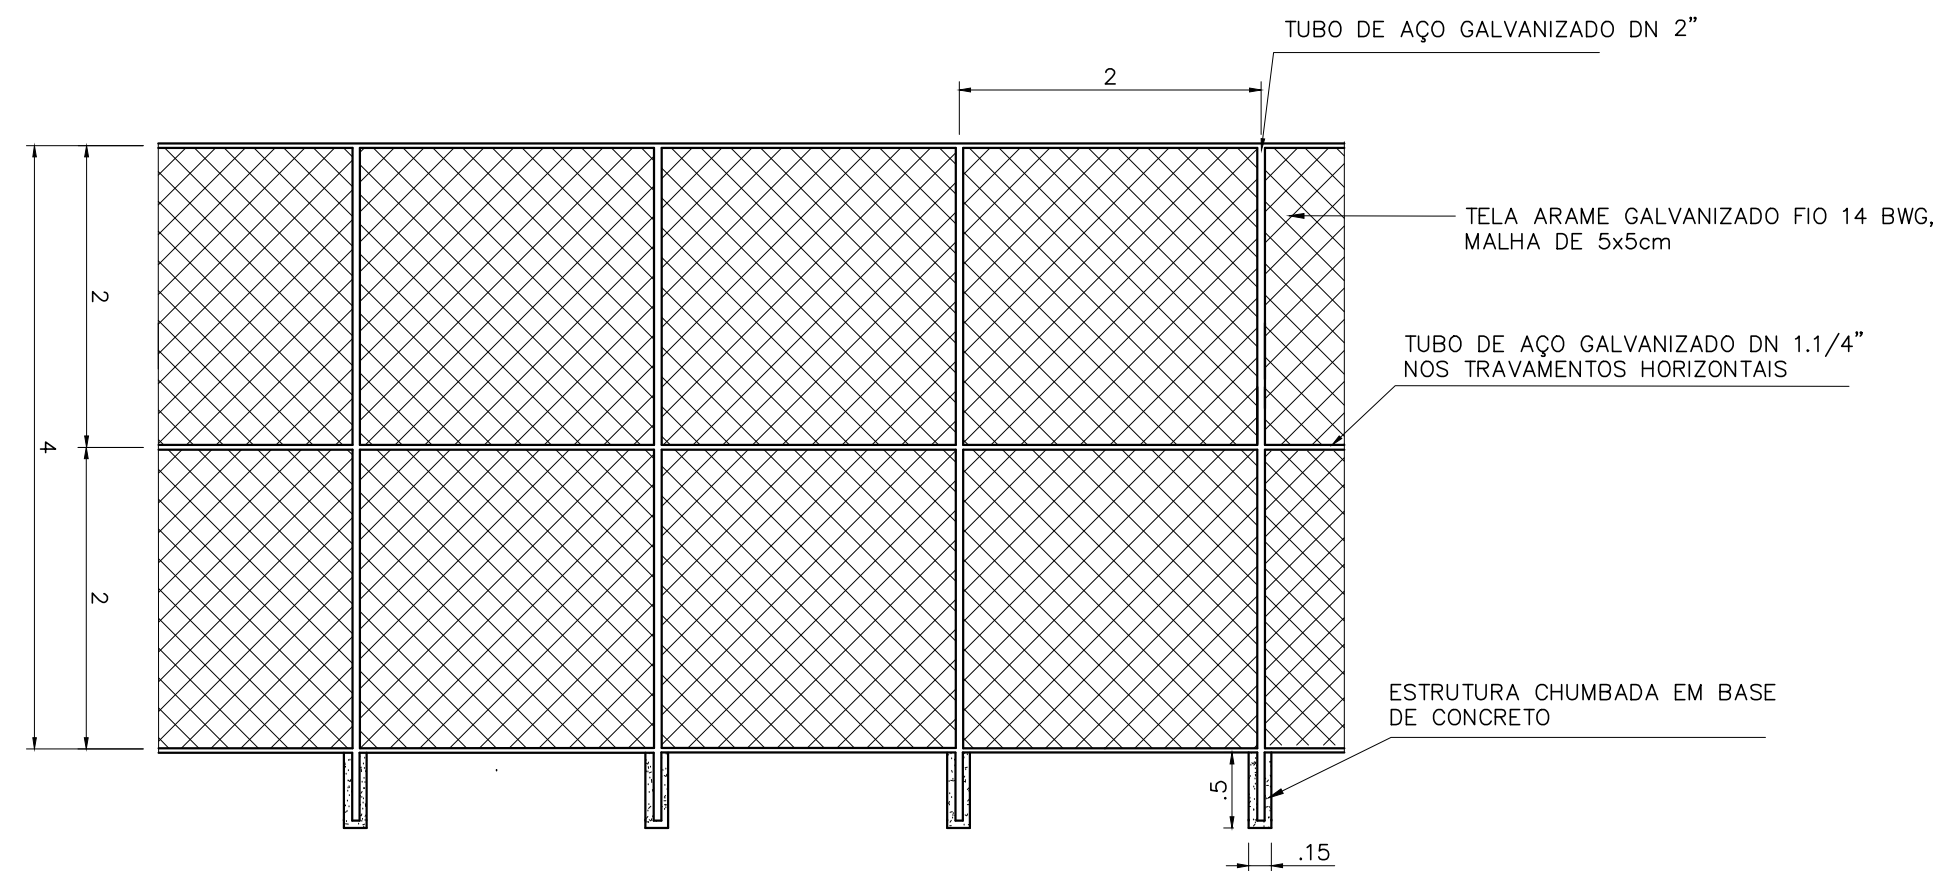

09 DETALHE ALAMBRADO COM TUBOS DE AÇO  
ESCALA 1:50

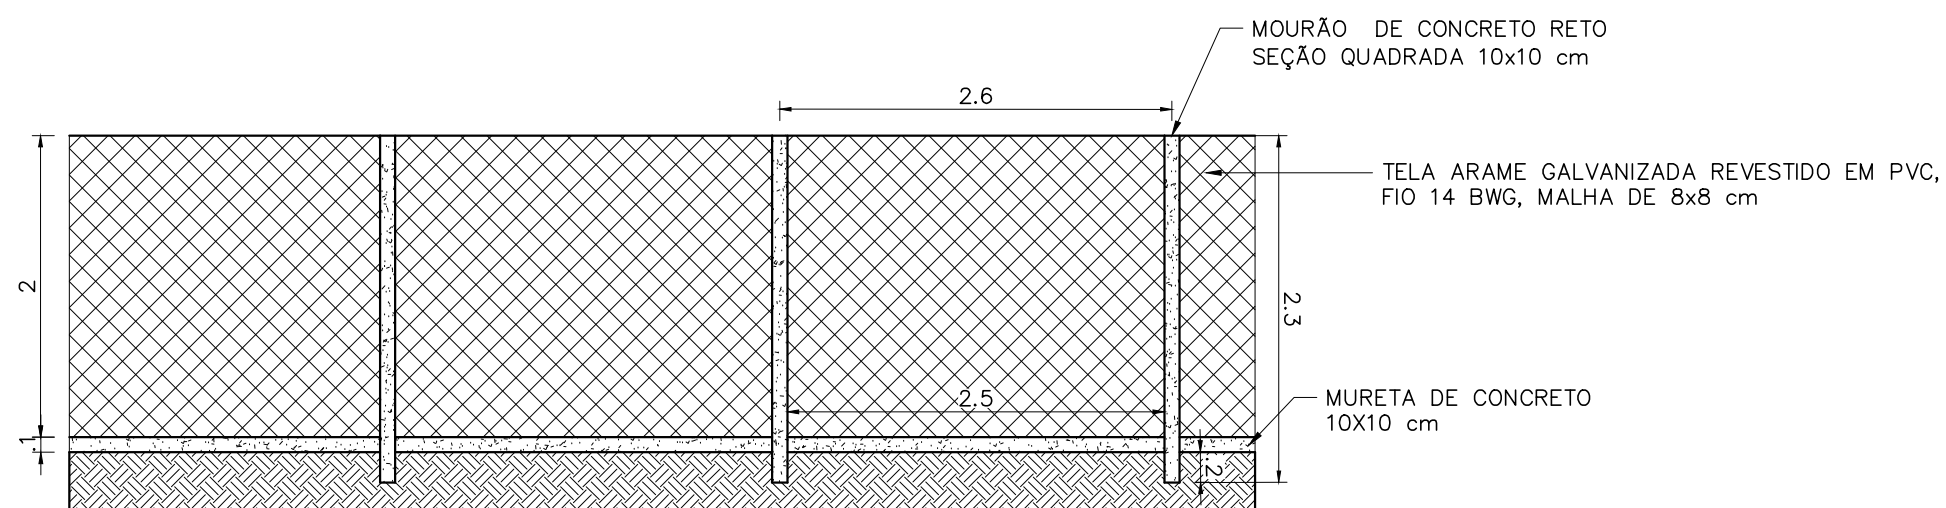

10 DETALHE ALAMBRADO EM MOURÕES DE CONCRETO  
ESCALA 1:50

CONTRATADA:  CARVALHO AMARAL ENGENHARIA CNPJ nº 16.783.066/0001-35 Avenida Mestre Firmino, nº 728, 1º andar Centro, Montes Claros/MG CEP: 38401-074		ÁREA: 177,03m <sup>2</sup>
CONTRATANTE:  PREFEITURA MUNICIPAL DE SÃO FRANCISCO/MG		RESP. TEC. KAREN MARIANA SOARES VIEIRA REG. CREA: 332.425/LP-MG
TÍTULO: PROJETO ARQUITETÔNICO CAMPO DE FUTEBOL BAIRRO SAGRADA FAMÍLIA PLANTA E DETALHES DO ALAMBRADO E BANCOS DE RESERVA		MUNICÍPIO/ÁREA: MUNICÍPIO DE SÃO FRANCISCO/MG RESPONSÁVEL CONTRATANTE: PREF. MUNICIPAL DE SÃO FRANCISCO/MG
DATA: 25/04/2022		ESCALA: INDICADA
ARQUIVO: DE-2022.1827-MG.SFC-ARQ-EXE.001=0		PRANCHA: 02/02