



01 PLANTA BAIXA-DEMOLIÇÃO
ESCALA 1:100
A: 721,05 m²


QUADRO DE DEMOLIÇÃO		
REF.	TIPO	QUANTIDADE
1	REVOLVIMENTO E LIMPEZA DE SOLO	403,92 m²
2	DEMOLIÇÃO DE PISO DE CONCRETO	288,33m²
3	DEMOLIÇÃO MEIO FIO	409,05 m
4	DEMOLIÇÃO DE BANCO DE CONCRETO	2 UND
5	DEMOLIÇÃO 25% DE BANCO DE CONCRETO	2 UND

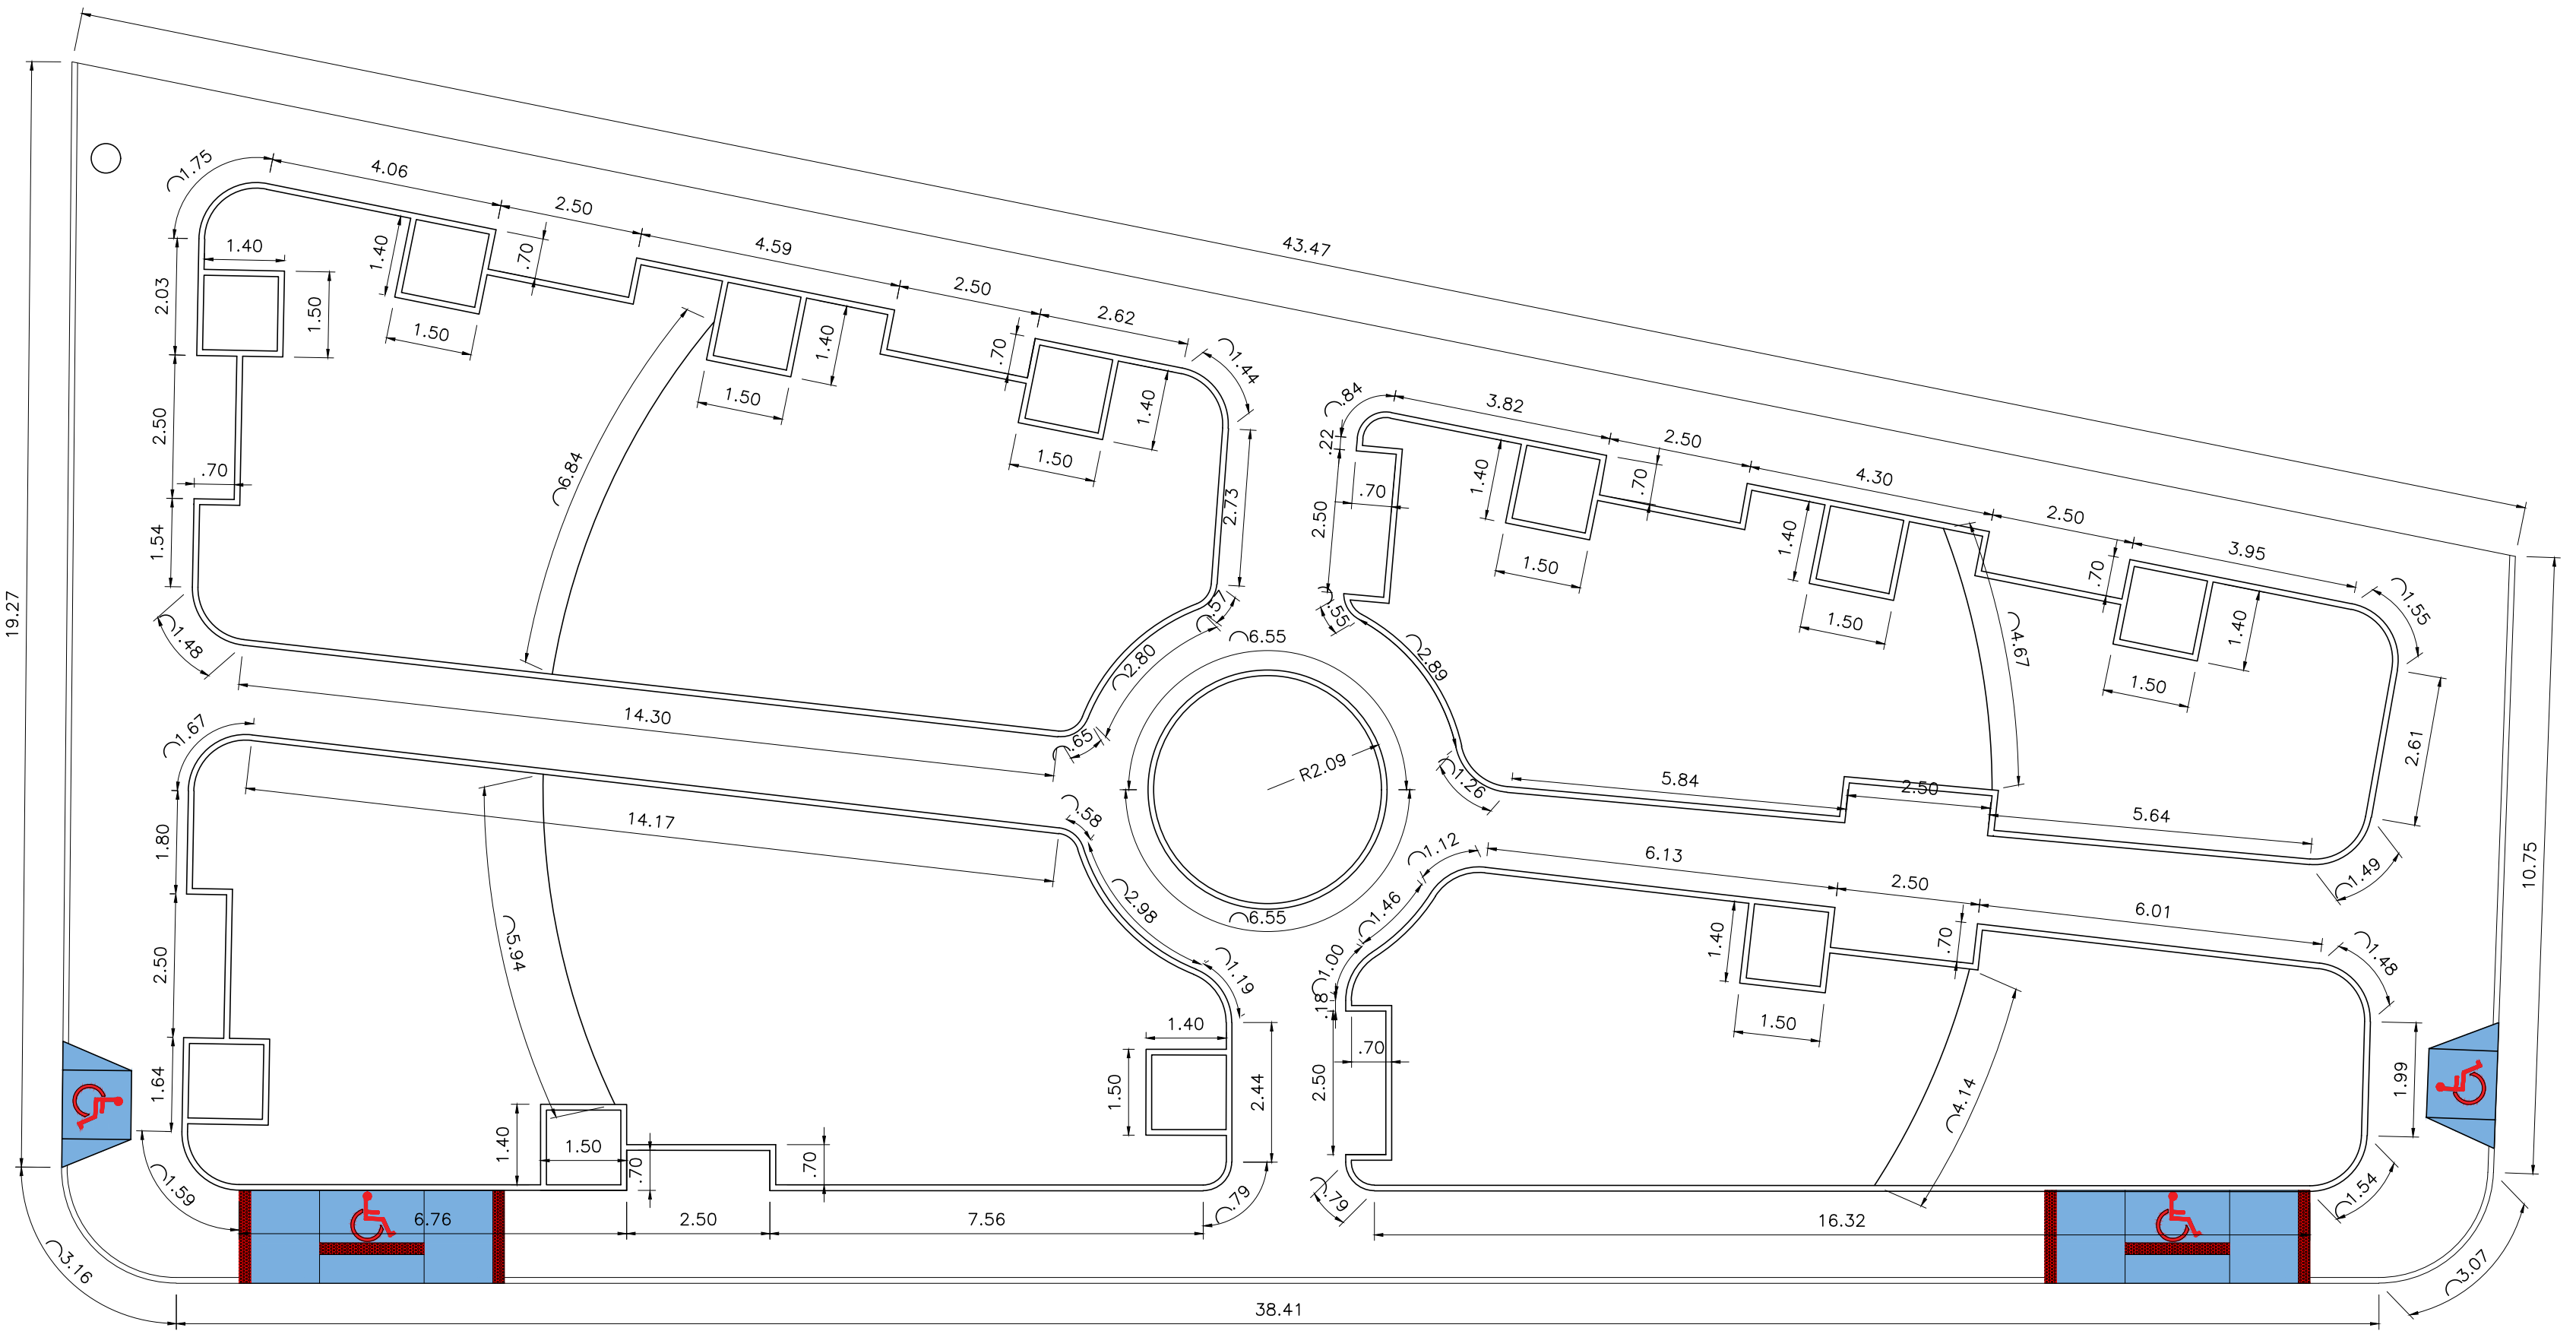

02 PLANTA BAIXA-CONSTRUÇÃO
ESCALA 1:100

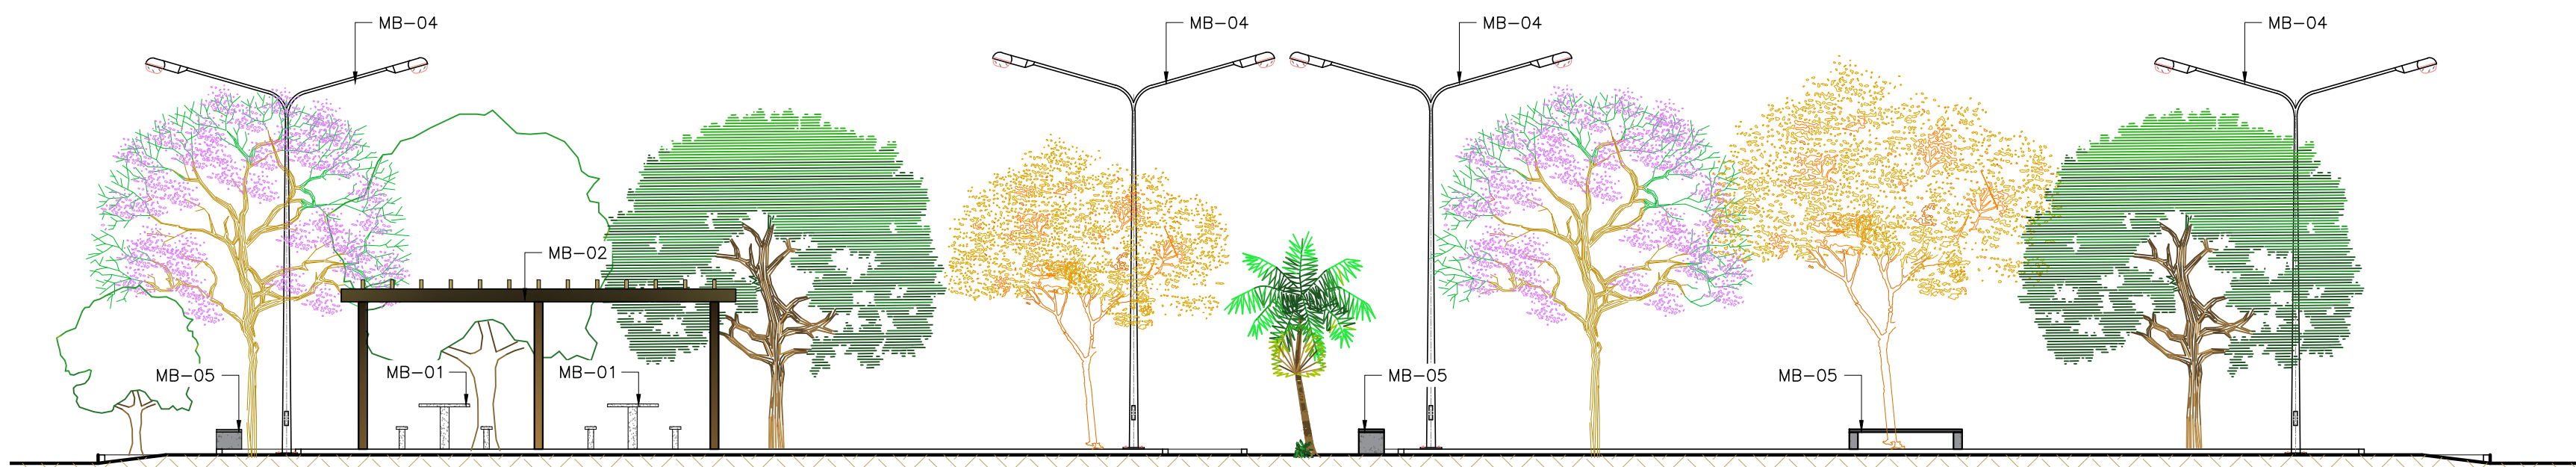

03 CORTE AA-CONSTRUÇÃO
ESCALA 1:100

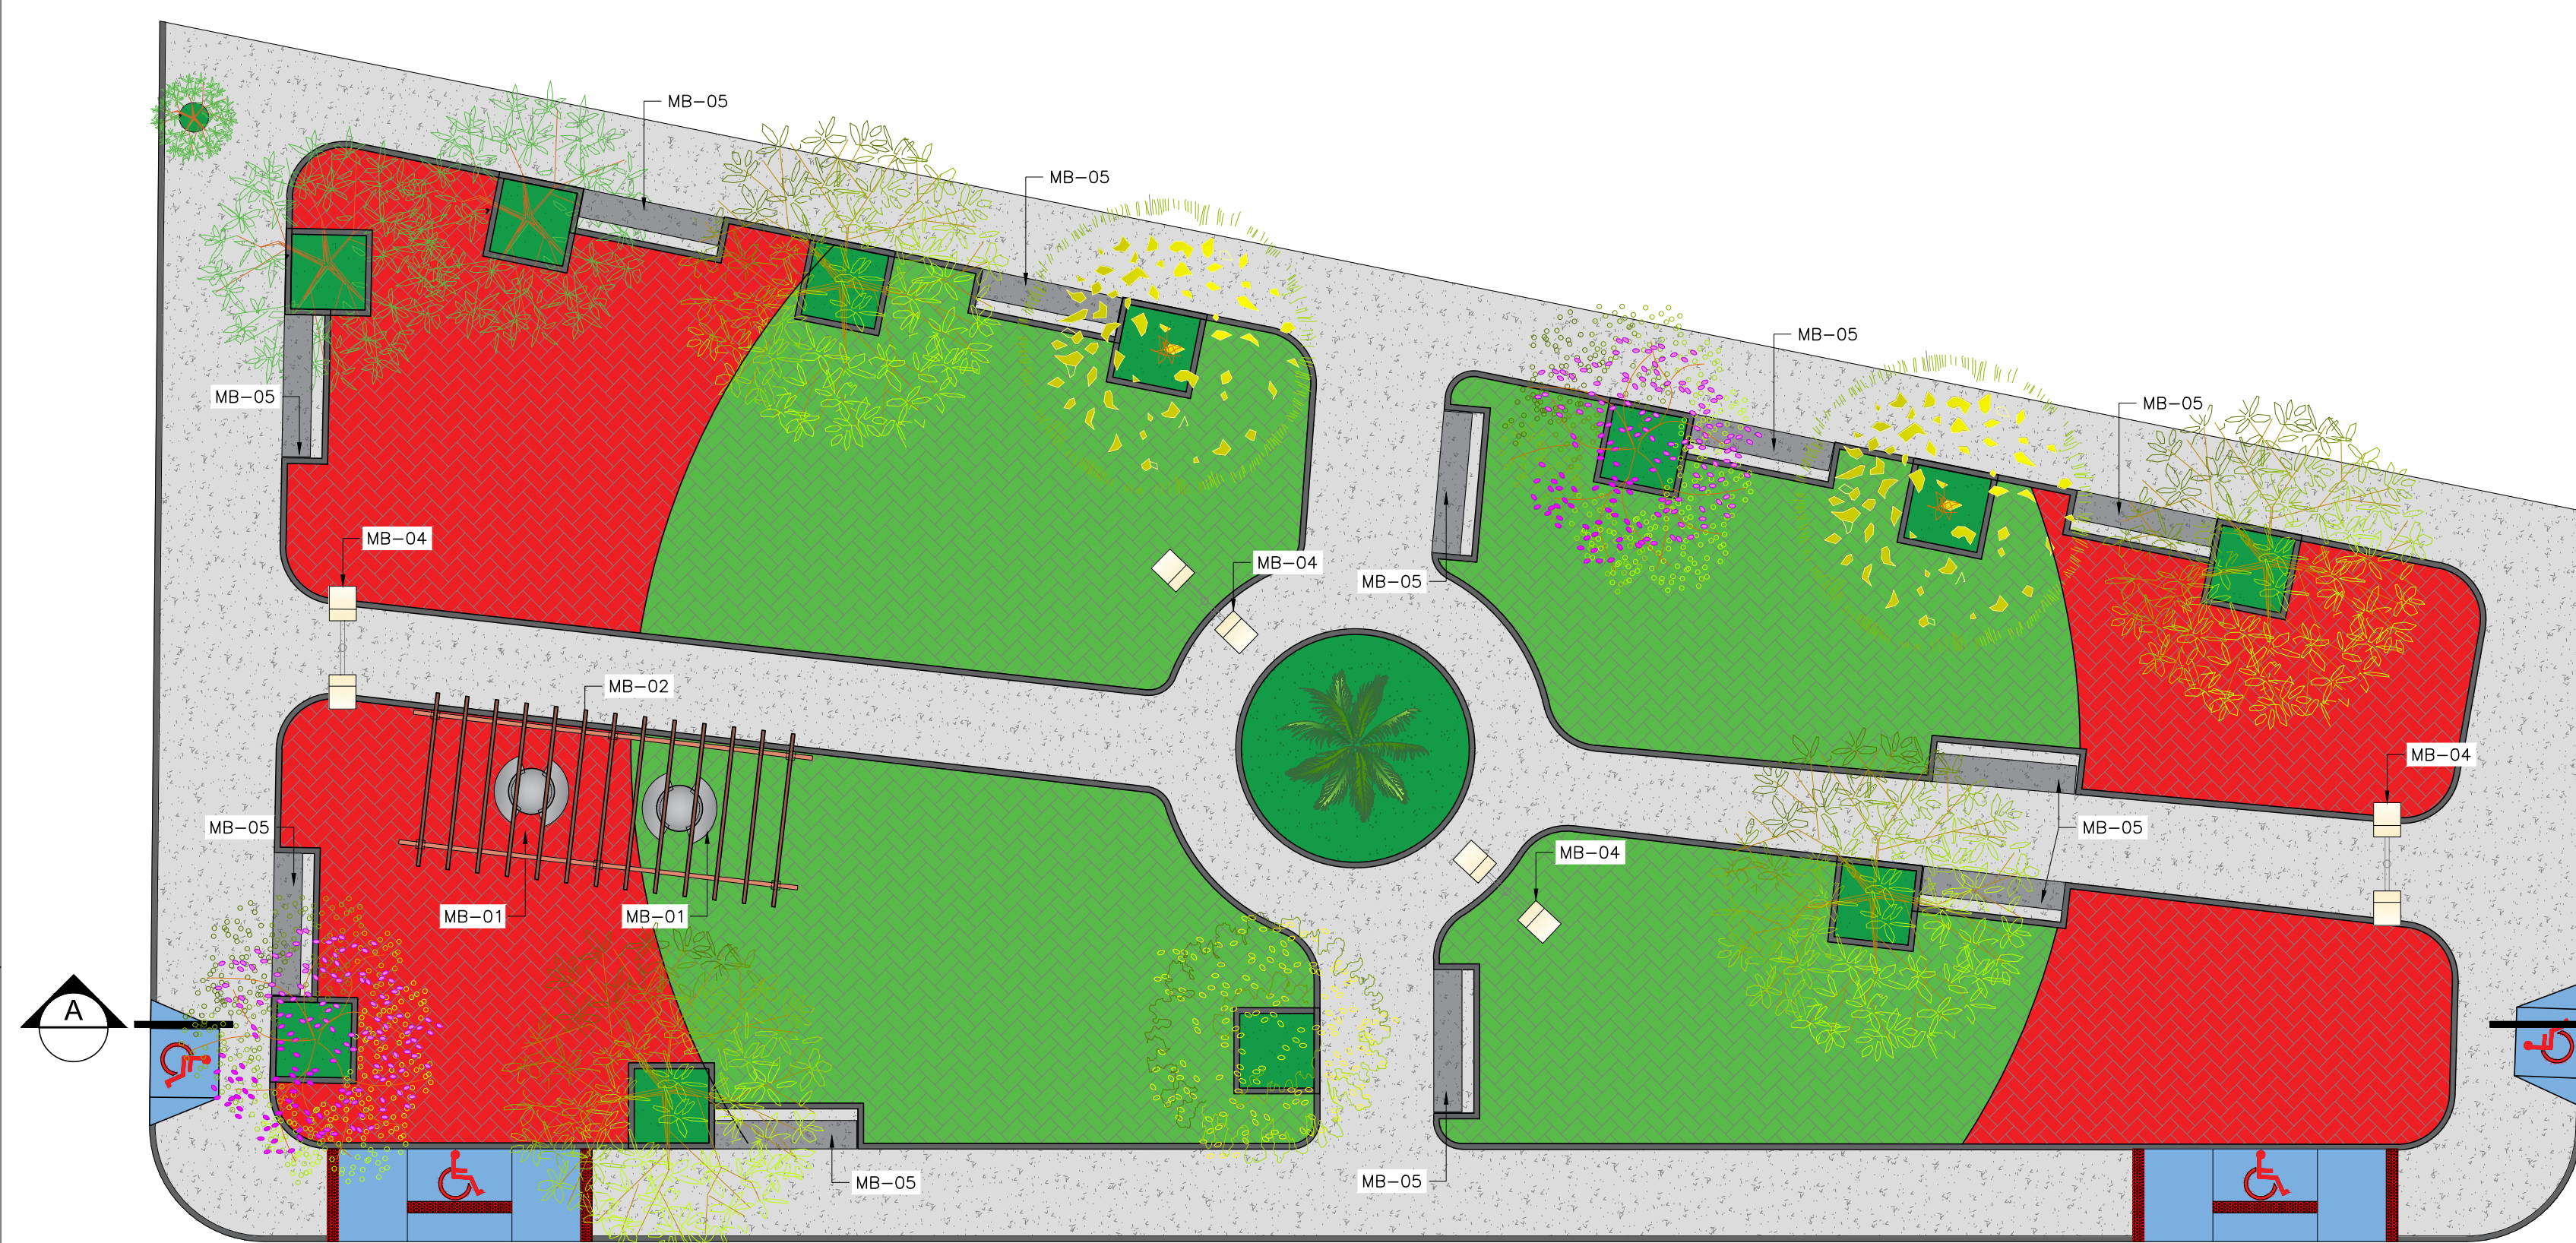

04 LAYOUT-CONSTRUÇÃO
ESCALA 1:100

06 PLANTA BANCO EM CONCRETO
ESCALA 1:50

07 VISTA FRONTAL BANCO EM CONCRETO
ESCALA 1:50

08 VISTA LATERAL BANCO EM CONCRETO
ESCALA 1:50

09 PLANTA BAIXA - MESA COM BANCOS
ESCALA 1:25

10 VISTA LATERAL MESA COM BANCOS
ESCALA 1:25

11 CORTE - PERGOLADO
ESCALA 1:100

13 VISTA FRONTAL - PERGOLADO
ESCALA 1:100

05 PLANTA DE PISO-CONSTRUÇÃO
ESCALA 1:100

12 PLANTA BAIXA - PERGOLADO
ESCALA 1:100

14 DETALHES RAMPAS
ESCALA 1:75



15 FOTOS DO LOCAL
S/ESCALA

QUADRO DE VEGETAÇÃO (PAISAGISMO)					
CÓD.	DESENHO	ESPÉCIE	FOTO	QUANT.	LOCAL
E01		OTI (<i>Licania tomentosa</i>)		04	(ver marcação em planta)
E02		PALMEIRA LUCURI (<i>Syagrus coronata</i>)		01	(ver marcação em planta)
E03		IPÊ AMARELO (<i>Tabeaia ochracea</i>)		02	(ver marcação em planta)
E04		IPÊ ROXO (<i>Hardenbergia impatiens</i>)		01	(ver marcação em planta)
E05		SIBIPIRUNA (<i>Cassipoua peltophoroides</i>)		02	(ver marcação em planta)
E06		ÁRVORES EXISTENTES		03	(ver marcação em planta)

QUADRO DE MOBILIÁRIOS E ILUMINAÇÃO					
CÓD.	DESENHO	TIPO	FOTO	QUANT.	LOCAL
MB01		JOGO DE MESA E BANCOS EM CONCRETO		2 UND	(ver marcação em planta)
MB02		PERGOLADO DE MADEIRA (VER DETALHE)		1 UND	(ver marcação em planta)
MB03		MEIO FIO DE CONCRETO		317,31m linear	(ver marcação em planta)
MB04		POSTE DECORATIVO EM ALUMÍNIO BRANCO DUPLO COM LUMINÁRIA H= 6 m		4 UND	(ver marcação em planta)
MB05		BANCO EM CONCRETO APARENTE SEM ENCOSTO 2,00X0,40m		11 UND	(ver marcação em planta)

QUADRO DE PISOS					
CÓD.	DESENHO	TIPO	FOTO	QUANT.	LOCAL
P01		PISO DE CONCRETO		288,33 m²	(ver marcação em planta)
P02		PISO INTERTRAVADO VERDE		217,40m²	(ver marcação em planta)
P03		PISO INTERTRAVADO VERMELHO		151,59 m²	(ver marcação em planta)
P04		GRAMA BATATAIS		31,18 m²	(ver marcação em planta)
		RAMPA ACESSÍVEL		4 UND	(ver marcação em planta)



16 CROQUI DE LOCALIZAÇÃO
S/ESCALA