




07 CORTE AA
ESCALA 1:200

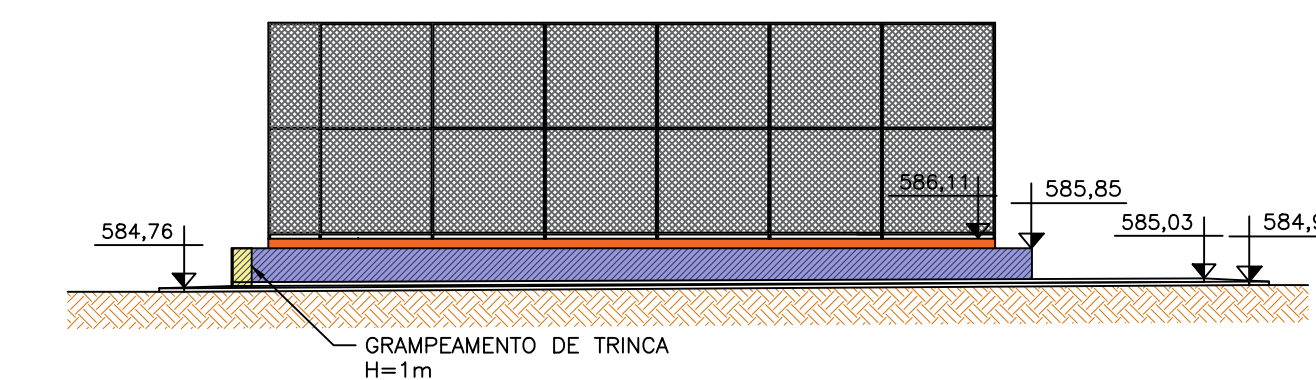


08 CORTE BB
ESCALA 1:200

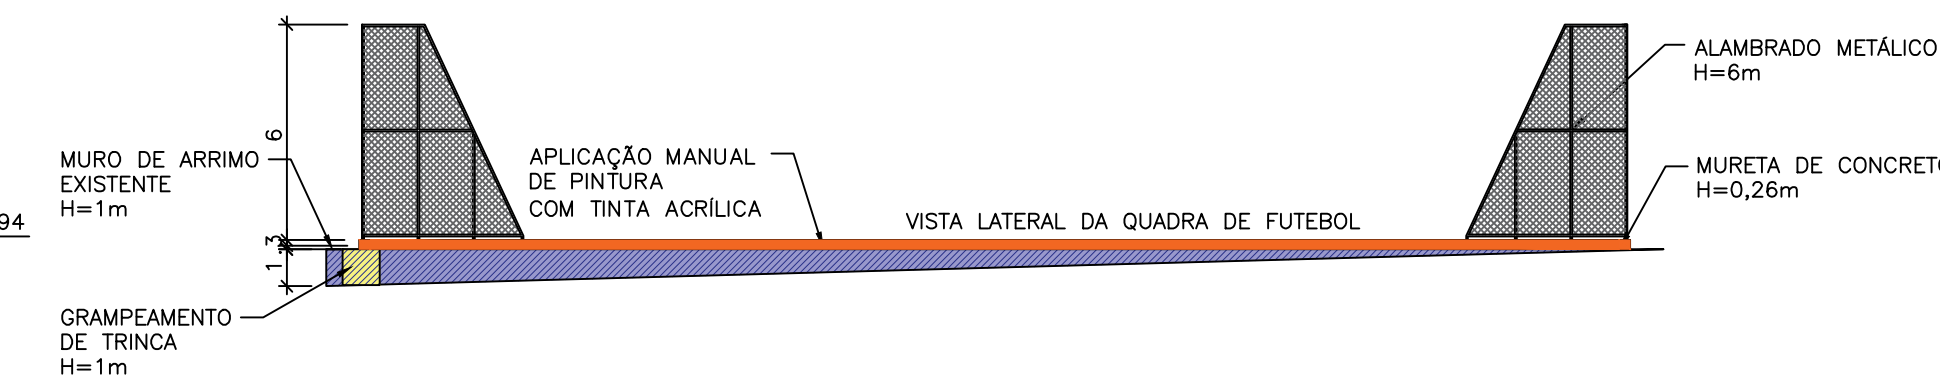


09 VISTA MURO DE ARRIMO ACLIVE
SEM ESCALA

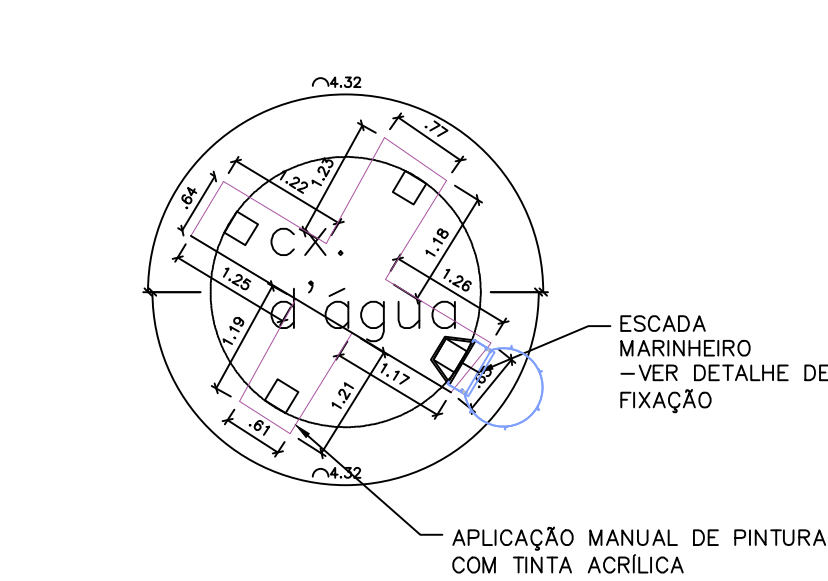


10 DETALHE CAIXA D'ÁGUA
ESCALA 1:75

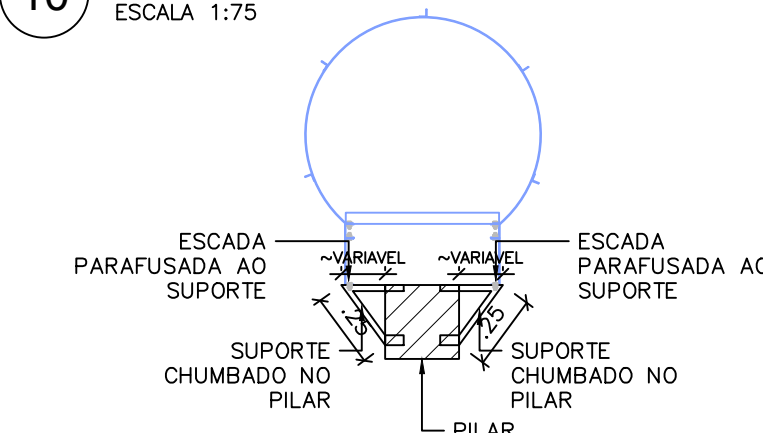


11 DETALHE FIXAÇÃO ESCADA
ESCALA 1:25

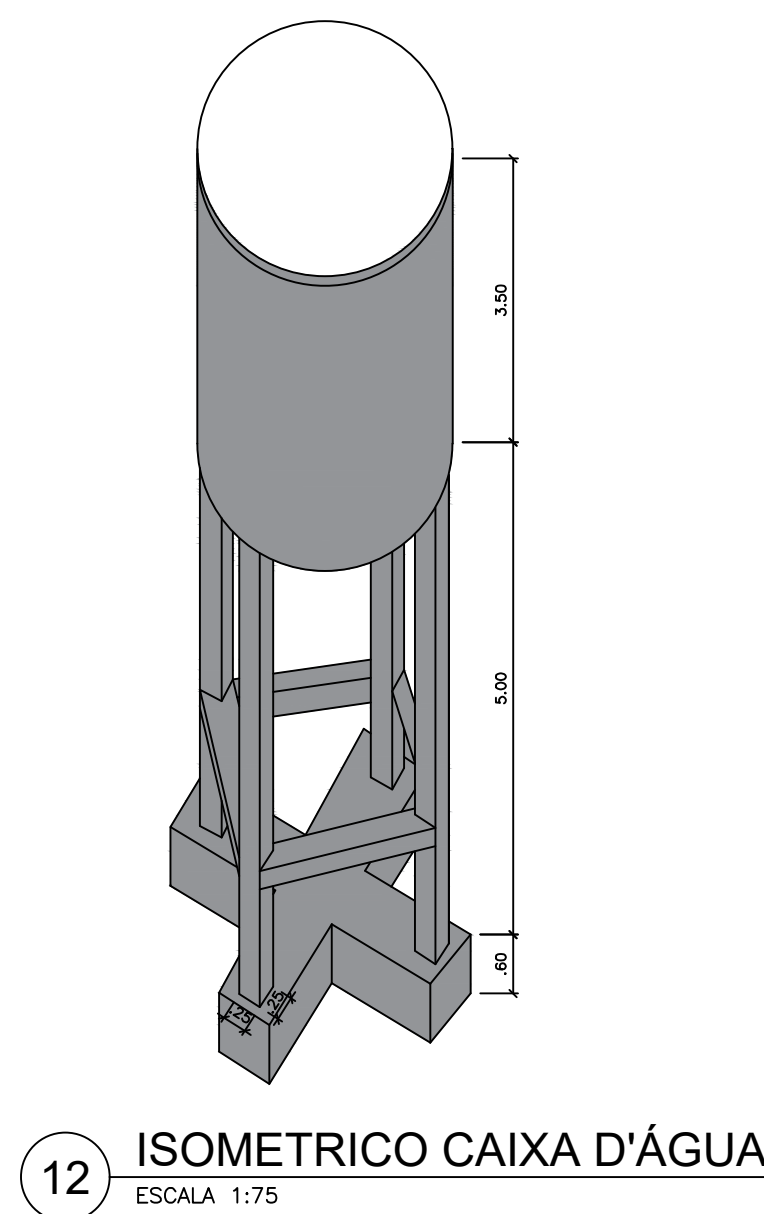


12 ISOMETRICO CAIXA D'ÁGUA
ESCALA 1:75

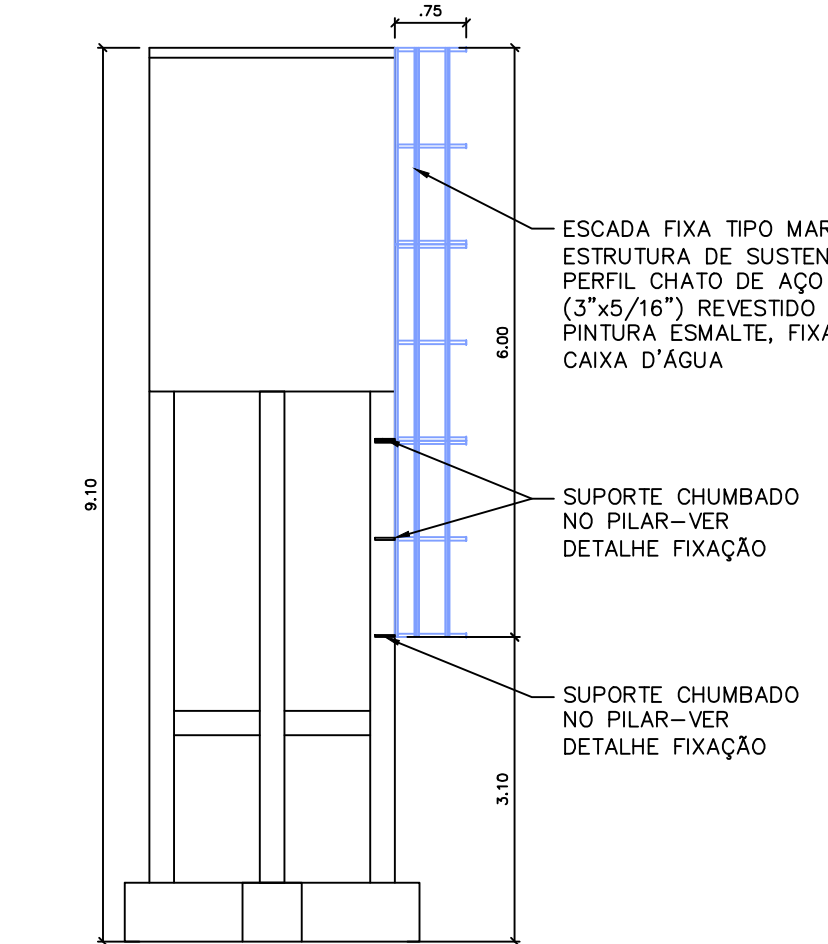


13 VISTA FRONTAL CAIXA D'ÁGUA
ESCALA 1:75

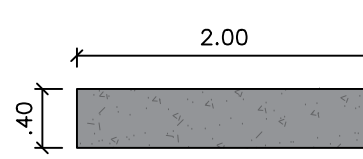

14 PLANTA BANCO EM CONCRETO
ESCALA 1:50

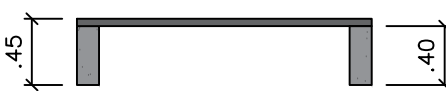


15 VISTA FRONTAL BANCO EM CONCRETO
ESCALA 1:50

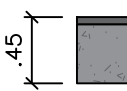


16 VISTA LATERAL BANCO EM CONCRETO
ESCALA 1:50




17 PERSPECTIVA MESA COM BANCOS
ESCALA 1:50

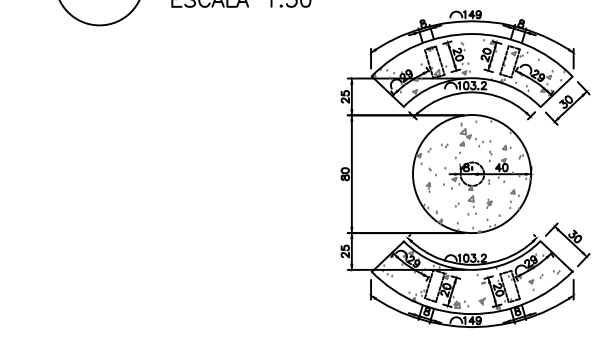


18 PLANTA MESA COM BANCOS
ESCALA 1:50

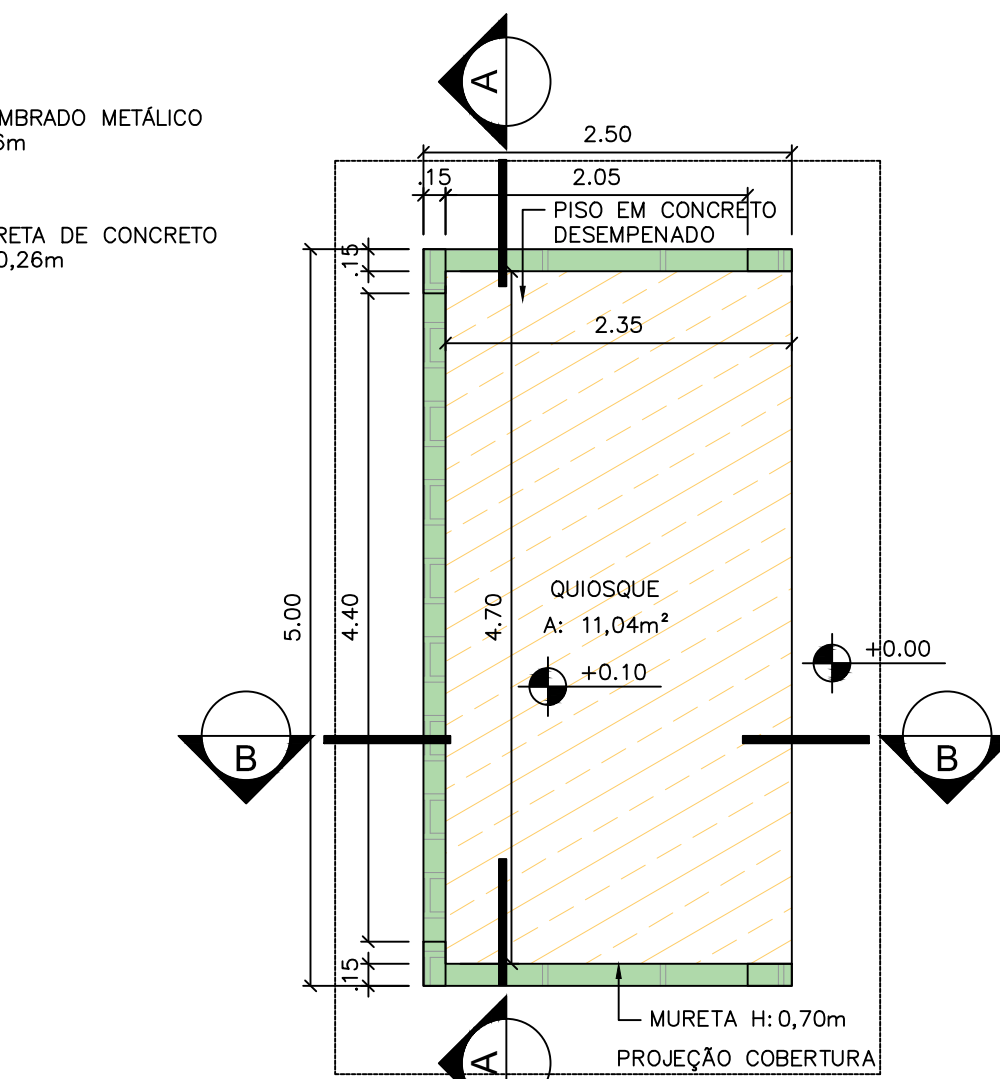


19 PLANTA BAIXA-QUIOSQUE
ESCALA 1:50

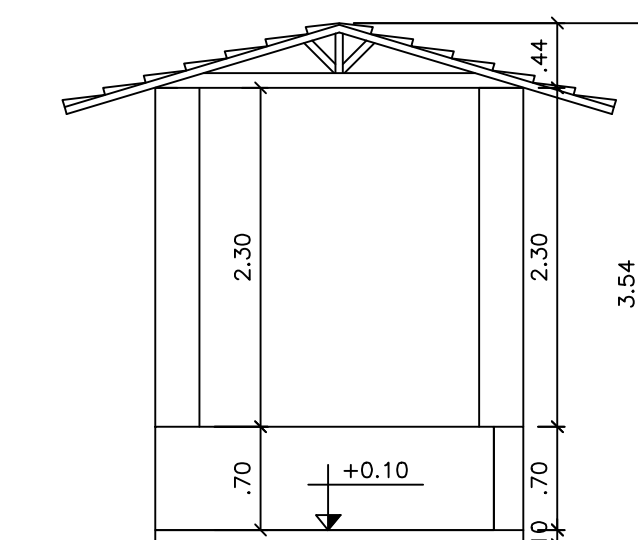


21 CORTE AA-QUIOSQUE
ESCALA 1:50

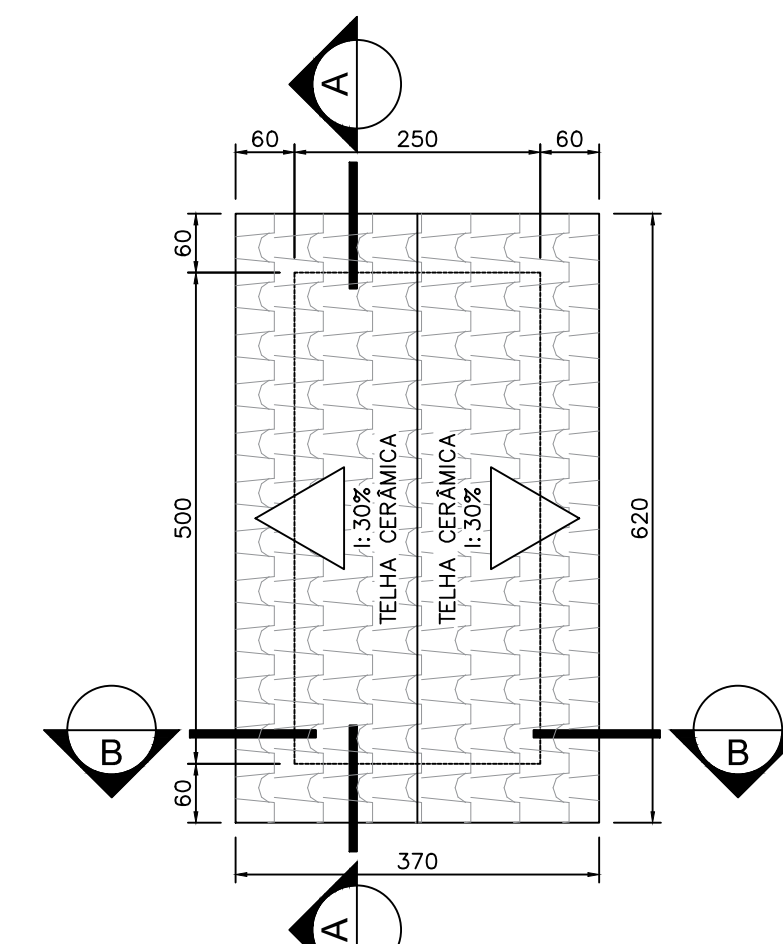


20 PLANTA DE COBERTURA-QUIOSQUE
ESCALA 1:75

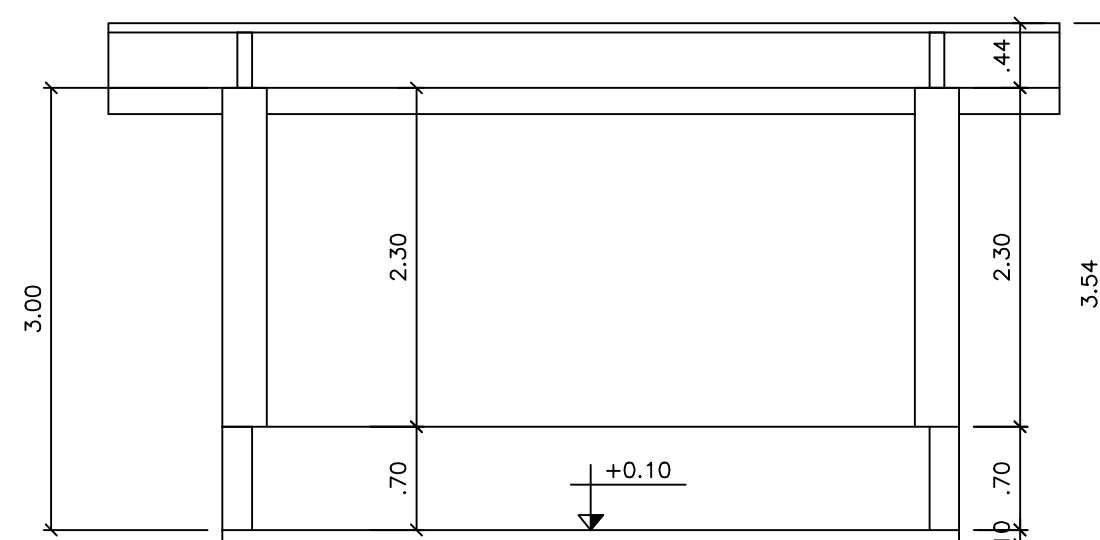


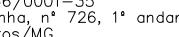



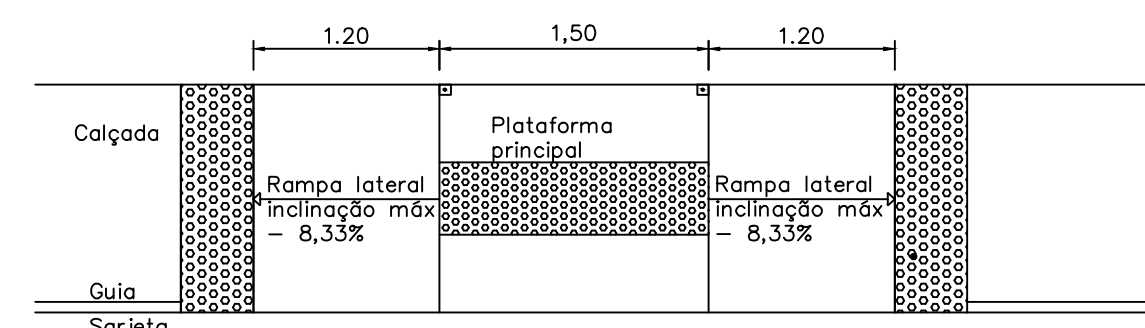






22 CORTE BB-QUIOSQUE
ESCALA 1:50

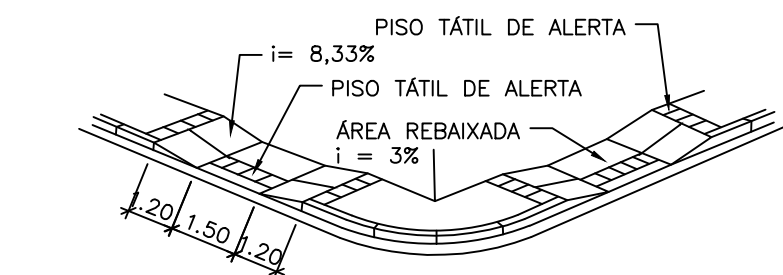

25 DETALHE DE RAMPA
ESCALA 1:50

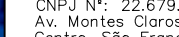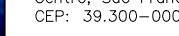

26 PERSPECTIVA RAMPA DE ACESSIBILIDADE
SEM ESCALA

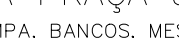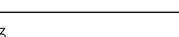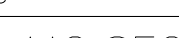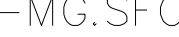NOTAS		LEGENDA		MAPA-CHAVE		ATUALIZAÇÃO		CONTRATADA		ÁREA DO PROJETO (m²): 4475,11	
1 – Medidas em metros.										CARVALHO AMARAL ENGENHARIA	
2 – Meio fio = 0,10m										RESP. TEC. KAREN MARIANA SOARES VIEIRA	
										REG. CREA: 332.425/D	
										MUNICÍPIO/ÁREA:	
										COMUNIDADE: JIBÓIA	
										RESPONSÁVEL CONTRATANTE:	
										PREF. MUNICIPAL DE SÃO FRANCISCO/MG	
										ENDEREÇO DA OBRA:	
										COMUNIDADE JIBÓIA	
										MUNICÍPIO DE SÃO FRANCISCO	
										PRANCHA:	
										03/03	
								