



04 LAYOUT DE CONSTRUÇÃO
ESCALA 1:150

QUADRO DE CONSTRUÇÃO		
REF.	DESCRIÇÃO	QUANT.
	CONSTRUÇÃO DE PISO INTERTRAVADO SEXTAVADO COR NATURAL	949,87 m²
	CONSTRUÇÃO DE PISO INTERTRAVADO SEXTAVADO COR VERMELHA	280,17 m²
	CONSTRUÇÃO DE RAMPA DE ACESSIBILIDADE - VER DETALHE	8 UNIDADES OU 55,62m²
	CONSTRUÇÃO DE PISO DE CONCRETO	311,59 m²
	LANÇAMENTO DE SEIXO BRANCO PARA JARDIM	195,36 m²
	PLANTIO DE GRAMA ESMERALDA	158,35 m²
	CONSTRUÇÃO DE MEIO-FIO CURVO DE CONCRETO (CANTEIROS)	140,54 METROS
	INSTALAÇÃO BANCO DE CONCRETO SEM ENCOSTO 200X40	21 UNIDADES
	INSTALAÇÃO DE PISO PODOTÁTIL DE CONCRETO, ALERTA	4,24 m²
	INSTALAÇÃO DE PISO PODOTÁTIL DE CONCRETO, DIRECIONAL	35,20 m²
	INSTALAÇÃO DE POSTE CÔNICO COM DUAS LUMINÁRIAS H=9M	6 UNIDADES
	PLANTIO DE PALMEIRA REAL	2 UNIDADES
	PLANTIO DE JACARANDÁ MIMOSO	2 UNIDADES


LEGENDA		
	CRUZ EXISTENTE	2 UNIDADES
	ARVORE EXISTENTE	17 UNIDADES
	REFLECTORES EXISTENTES	7 UNIDADES




05 PLANTA BAIXA
ESCALA 1:150



06 PERSPECTIVA RAMPA DE ACESSIBILIDADE
ESCALA 1:100

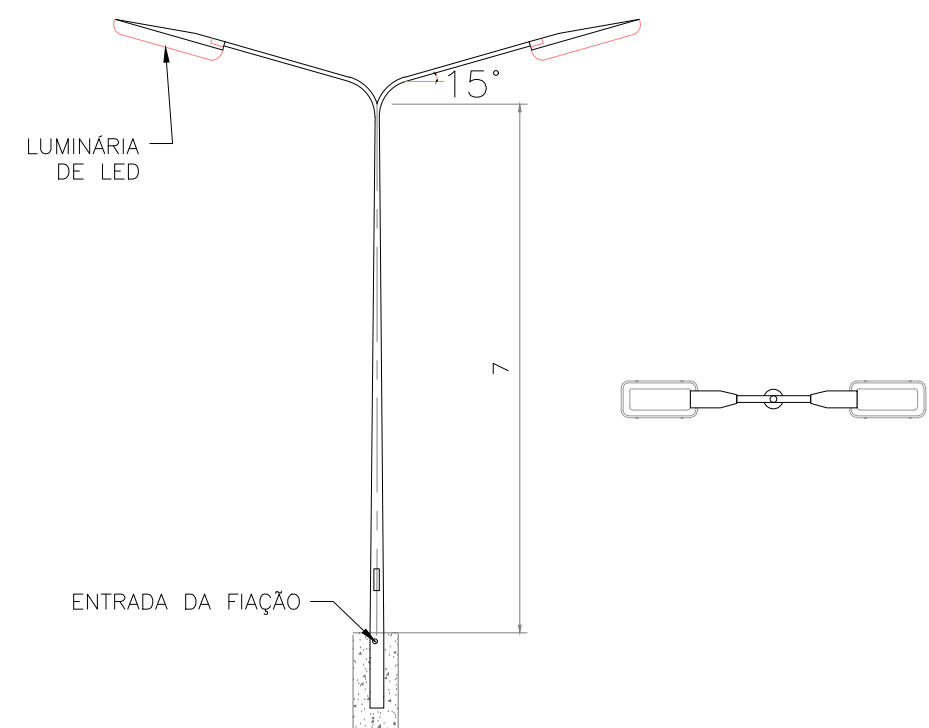

07 DETALHE DE POSTE CÔNICO DE AÇO
ESCALA 1:100

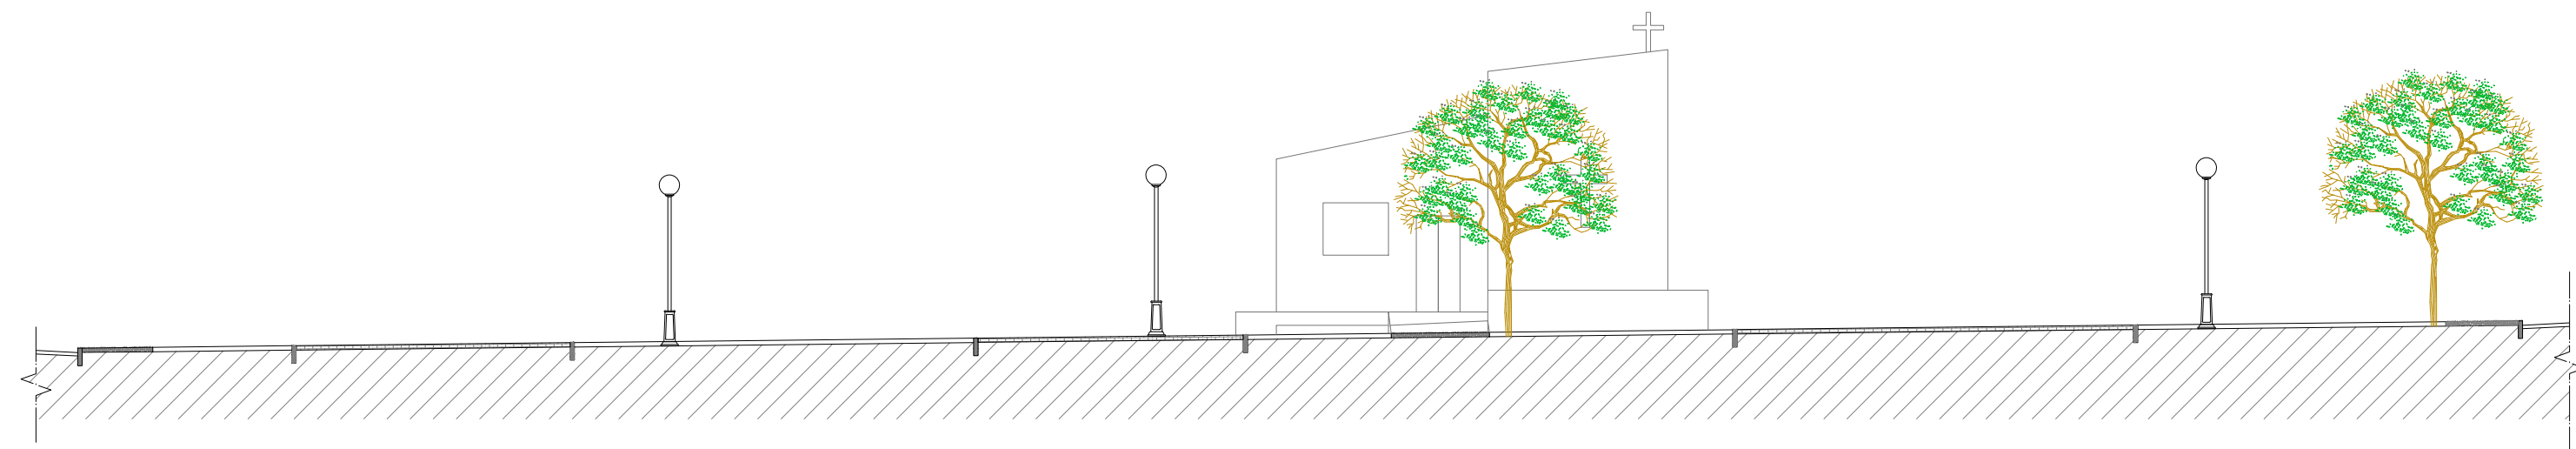

08 CORTE AA
ESCALA 1:150

ATUALIZAÇÃO						CONTRATADA: CARVALHO AMARAL ENGENHARIA			ÁREA DO PROJETO (m²): 2.443,53		
						CNPJ nº: 16.783.066/0001-35 Avenida Mestre Firmino, nº 728, 1º andar Centro, Montes Claros/MG, CEP: 38401-074			RESP. TEC. KAREN MARIANA SOARES VIEIRA REG. CREA: 332.425/D		
						CONTRATANTE: PREFEITURA MUNICIPAL DE SÃO FRANCISCO/MG			MUNICÍPIO/ÁREA: MUNICÍPIO DE SÃO FRANCISCO/MG		
						CNPJ nº: 22.679.153/0001-40 Av. Montes Claros, nº 45 Centro, São Francisco/MG, CEP: 39.300-000			RESPONSÁVEL CONTRATANTE: PREF. MUNICIPAL DE SÃO FRANCISCO/MG		
						TÍTULO: PROJETO ARQUITETÔNICO REFORMA DA PRAÇA DO MOCAMBO LAYOUT DE CONSTRUÇÃO: PLANTA BAIXA; CORTE AA			ENDEREÇO DA OBRA: AV. COMUNIDADE MOCAMBO - SANTANA DE SÃO FRANCISCO, SÃO FRANCISCO - MG		
						DATA: 02/03/2023			ESCALA: INDICADA		
						ARQUIVO: DE-2022.2143-MG.SFC-ARQ-EXE.001=0			PRANCHA: 02/02		
						0 EMISSÃO INICIAL					
						REV. DESCRIÇÃO					
						02/06/22 K.Y.S.O. K.M.S.V. M.T.					
						DATA EXEC. VERIF. APROV.					