



01 PLANTA BAIXA - DEMOLIÇÃO
ESCALA 1:75



02 PLANTA - DEMOLIÇÃO COBERTURA
ESCALA 1:75

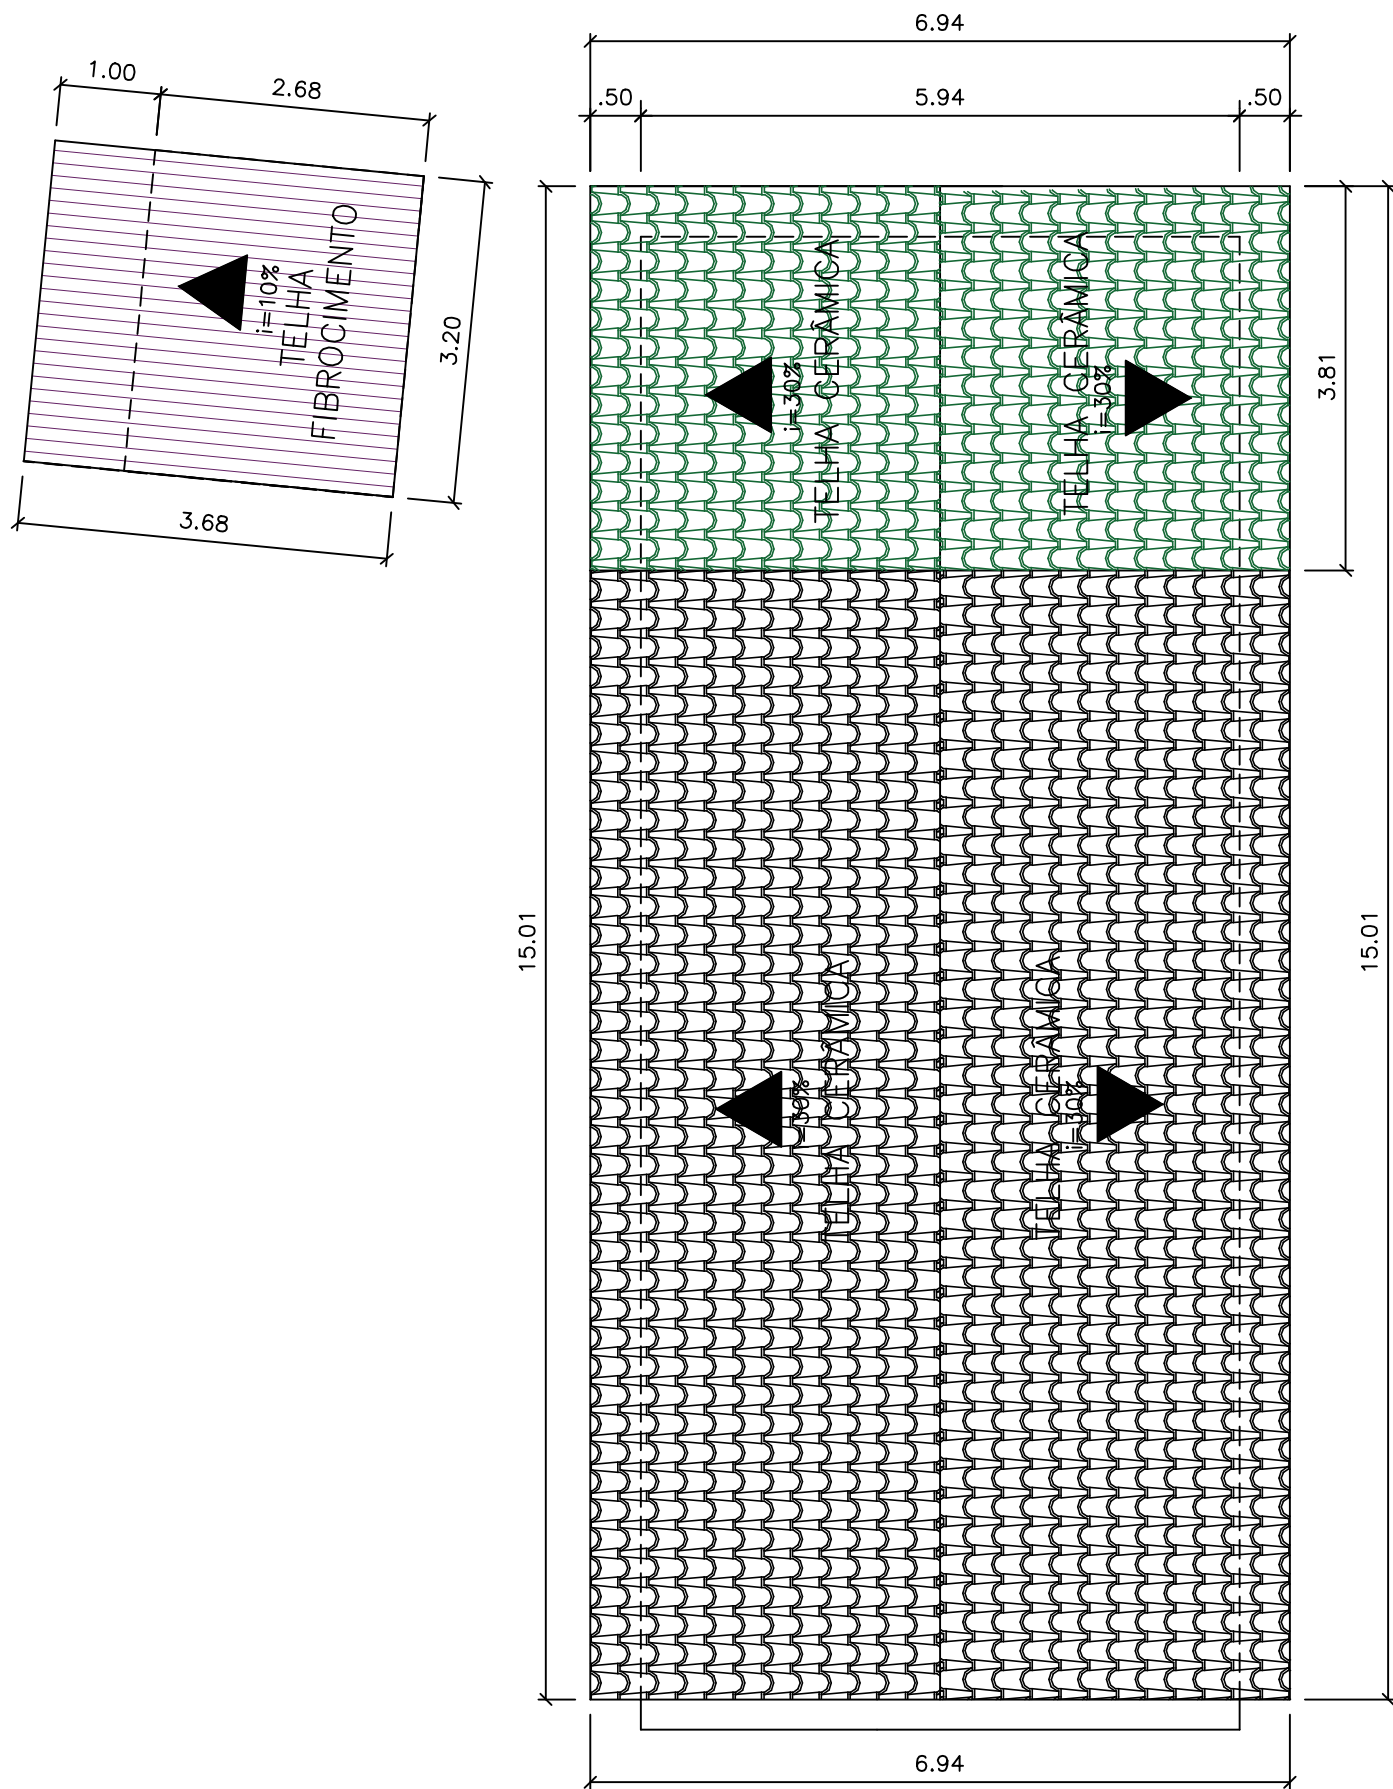

CROQUI DE LOCALIZAÇÃO
SEM ESCALA

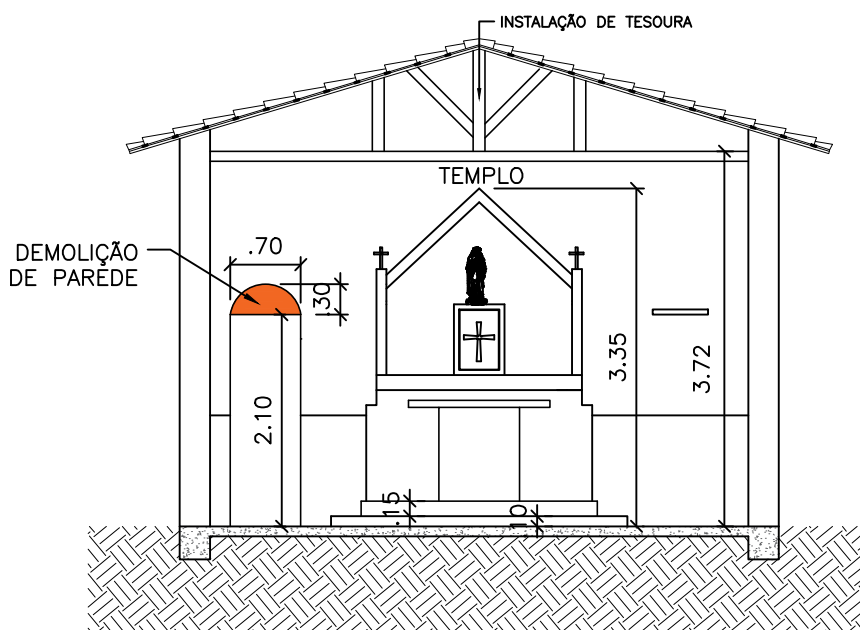

03 CORTE CC- DEMOLIÇÃO
ESCALA 1:75

MAPA DE ESQUADRIAS DEMOLIÇÃO

PORTAS

REF.	Dimensões (cm)	QUANT.	TIPO	AMBIENTES
PR1	125x210	1	2 folhas - de abrir de madeira	Templo
PR2	115x210	2	2 folhas - de abrir de madeira	Templo
PR3	70x210	1	1 folha - de abrir de ferro	Sala 2
PR4	60x210	2	1 folha - de abrir de ferro	WC 1 e WC 2
AB	70x210	1	Abertura	Sala 1

JANELAS

REF.	Dimensões (cm)	Área (m²)	QUANT.	Área Total (m²)	h do peitoril (cm) /Tipo	AMBIENTES
J1	90x170	1,53	4	6,12	110cm -basculante ferro com vidro	Templo
J2	120x100	1,2	2	2,4	110cm -basculante ferro com vidro	Sala 1 e sala 2

QUADRO DE DEMOLIÇÃO			
REFERÊNCIA	DESCRIÇÃO	AMBIENTES	QUANTIDADE TOTAL
PR1	REMOÇÃO DE PORTA DE MADEIRA 1,15x2,10m	TEMPLO	2 und
PR2	REMOÇÃO DE PORTA DE MADEIRA 0,70x2,10m	SALA 2	1 und
PR3	REMOÇÃO DE PORTA DE FERRO 0,60x2,10m	WC 1 E WC 2	2 und
J1	REMOÇÃO DE PORTAS	TEMPLO, SALA 2, W.C 1 E W.C 2	5 und
AB	DEMOLIÇÃO DE PAREDE	WC 1, WC 2, SALA 1, SALA 2 E TEMPLO	2,45 m3
J2	DEMOLIÇÃO DE PISO EM CIMENTO QUEIMADO	TEMPLO (ALTAR)	7,35 m2
J3	DEMOLIÇÃO DE PISO CERÂMICO	SALA 1, SALA 2, WC 1, WC 2 E TEMPLO	73,74 m2
J4	DEMOLIÇÃO DE PISO DE CONCRETO	VER INDICAÇÃO EM PLANTA	12,84 m2
J5	REMOÇÃO DE PIA	SALA 1, WC 1 E WC 2	3 und
J6	REMOÇÃO DE VASO SANITÁRIO	WC 1 E WC 2	2 und
J7	REMOÇÃO DE FRECHAL/TESOURA	VER INDICAÇÃO EM PLANTA	1 und
J8	DEMOLIÇÃO DE TELHADO CERÂMICA	VER INDICAÇÃO NA PLANTA DE COBERTURA	26,44 m2
J9	DEMOLIÇÃO DE TELHADO FIBROCIMENTO	VER INDICAÇÃO NA PLANTA DE COBERTURA	11,77 m2

CONTRATADA:		CONTRATANTE:	
			
CNPJ Nº: 16.783.066/0001-35 AVENIDA MESTRA FININHA, Nº 726 - 1º ANDAR, CIDADE SANTA MARIA MONTES CLAROS/MG - CEP: 39401-074		CNPJ Nº: 22.679.153/0001-40 AVENIDA MONTES CLAROS, Nº 243 - CENTRO SÃO FRANCISCO/MG - CEP: 39300-000	
RESPONSÁVEL TÉCNICO:		RESPONSÁVEL LEGAL:	
LWAN MATHEUS COSTA SOUZA CREA: 255.542/D - MG		PREFEITO MUNICIPAL DE SÃO FRANCISCO/MG	
REFORMA DA IGREJA BOM JARDIM NA COMUNIDADE DE PORTO VELHO			
DESCRIÇÃO: PLANTA DE DEMOLIÇÃO, COBERTURA DE DEMOLIÇÃO, CORTE DE DEMOLIÇÃO, DETALHES, CORTES E QUADRO DE DEMOLIÇÃO.		ÁREA CONSTRUÍDA: 95,30 M² TIPO DE EDIFICAÇÃO: TÉRREO	
ENDEREÇO DA OBRA: COMUNIDADE DE PORTO VELHO		DATA INICIAL: 05 DE MAIO DE 2023	
MUNICÍPIO/COMUNIDADE: MUNICÍPIO DE SÃO FRANCISCO/MG		DATA DA REV.: 22 DE MAIO DE 2023	
REFERÊNCIA DO PROJETO: 2090	ESCALA: INDICADAS	Nº REVISÃO: 05	01/02