




04 PLANTA BAIXA CONSTRUÇÃO
ESCALA 1:50

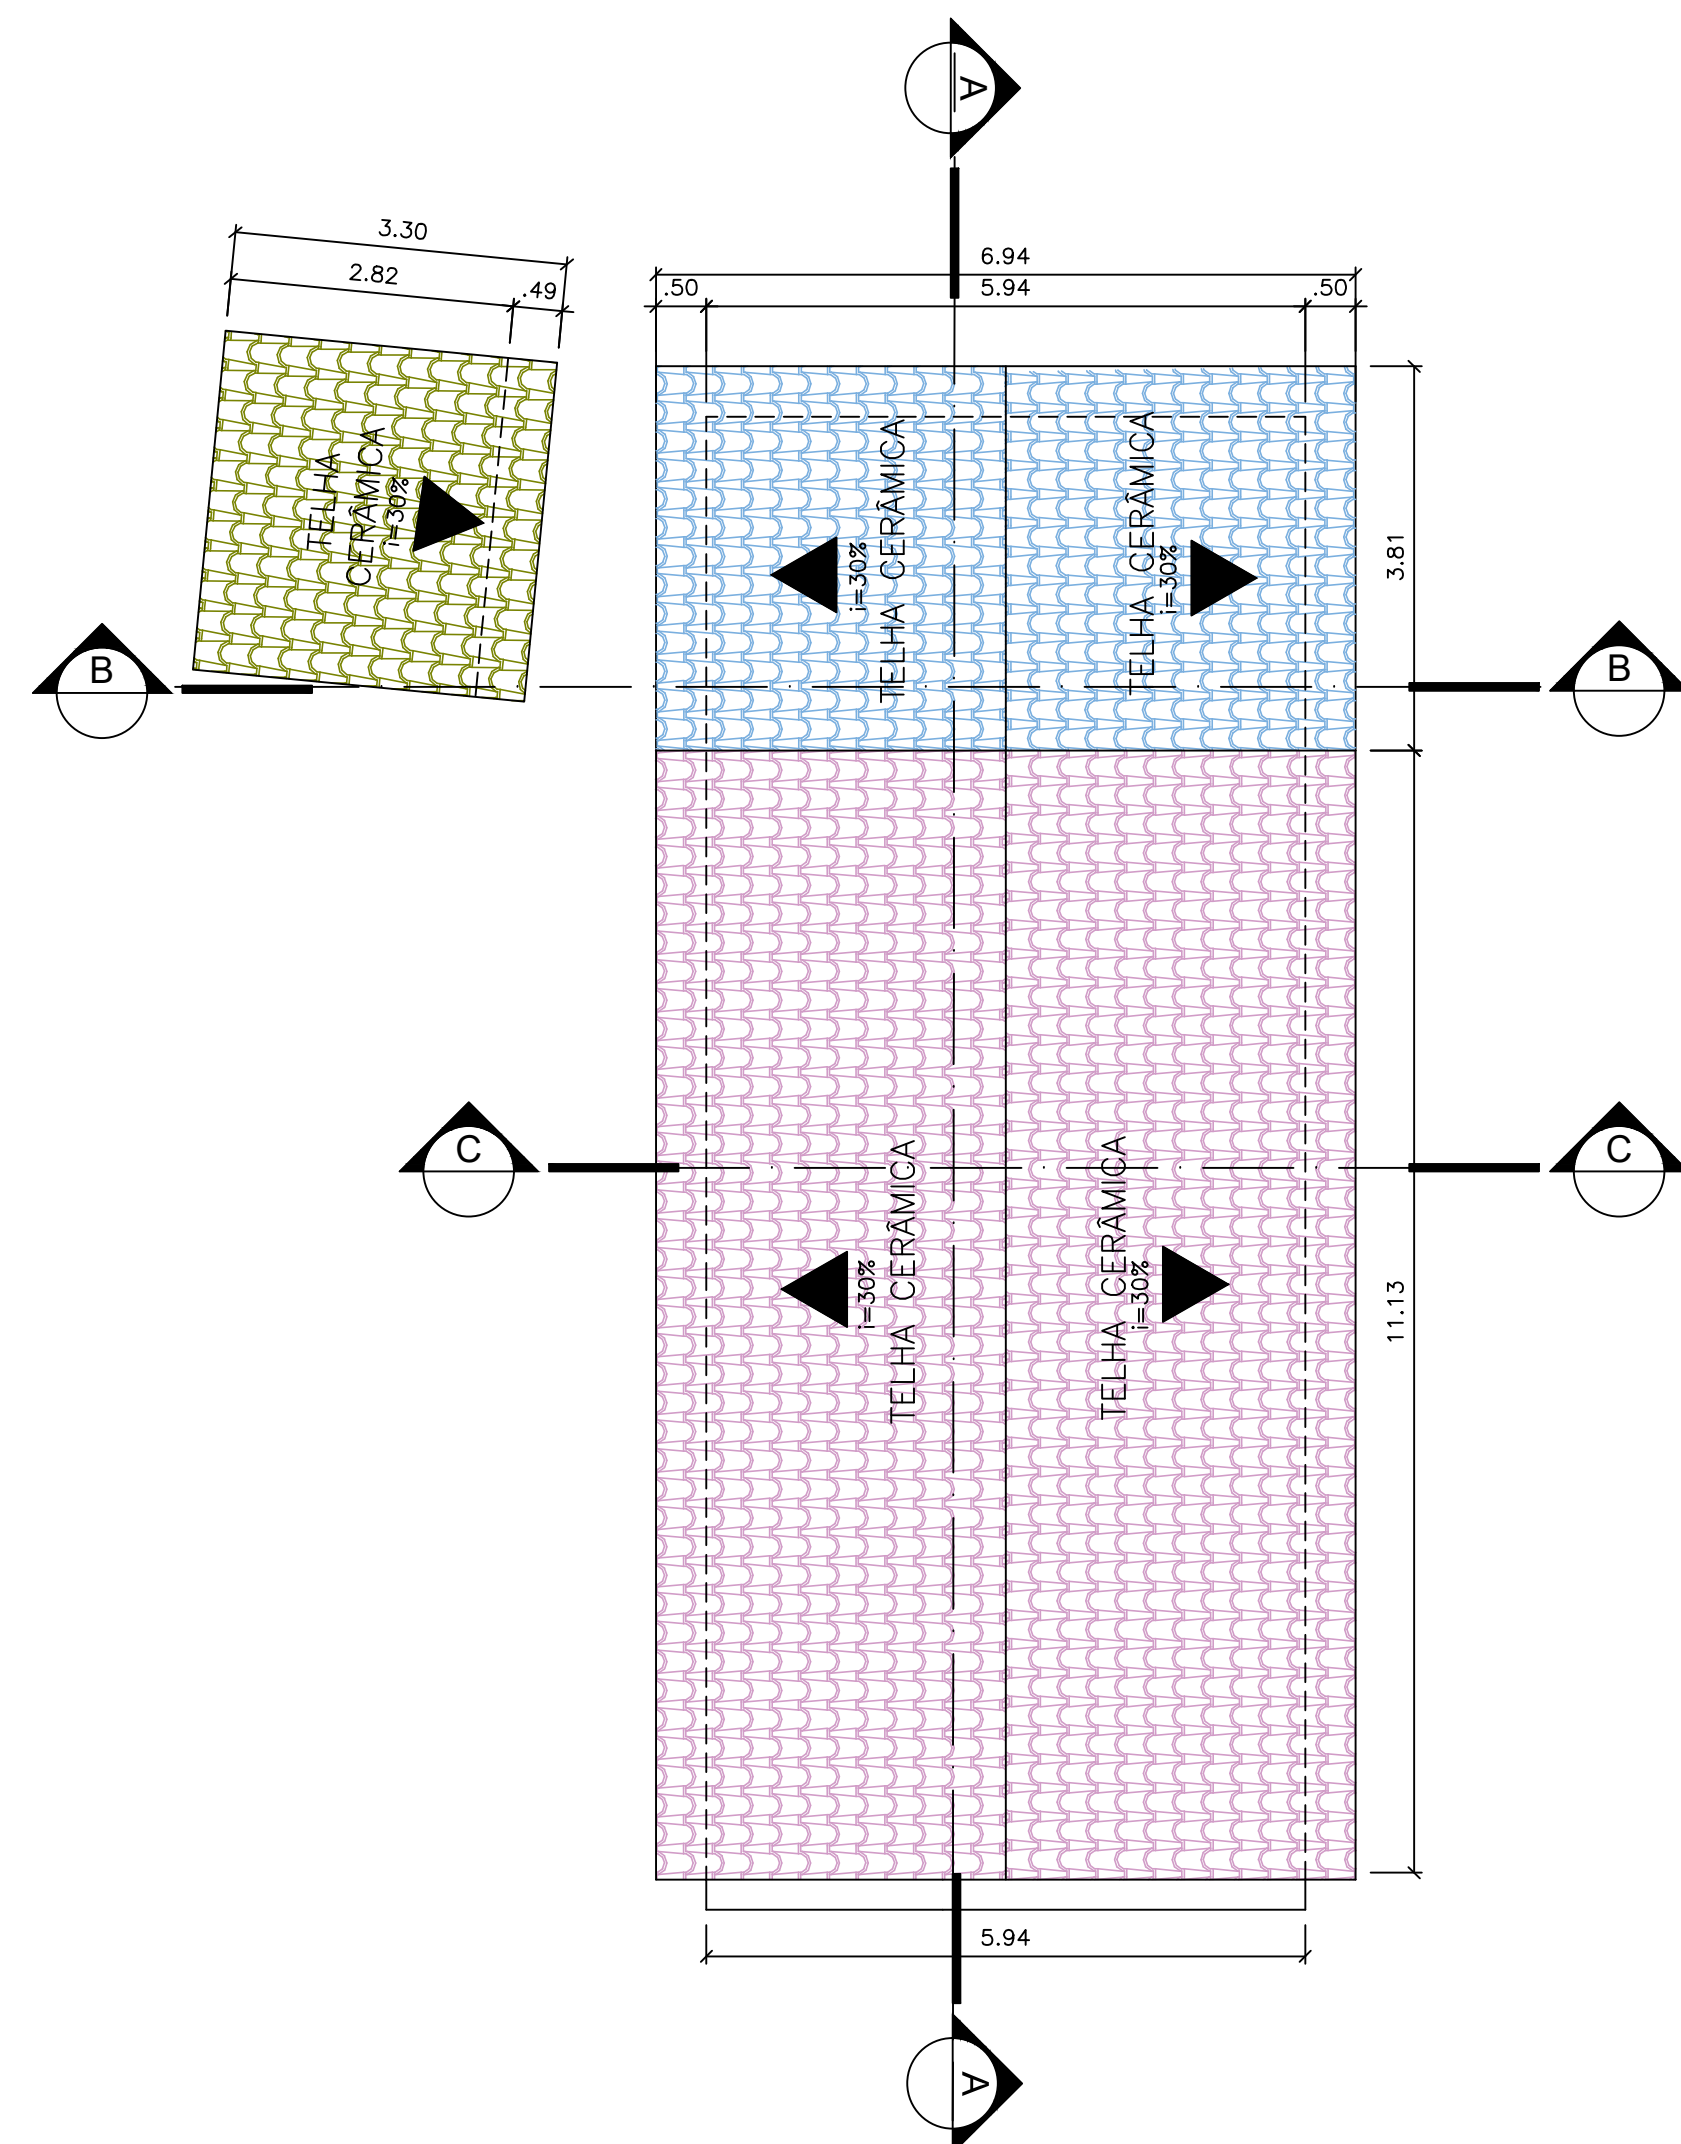


05 PLANTA CONSTRUÇÃO COBERTURA
ESCALA 1:75

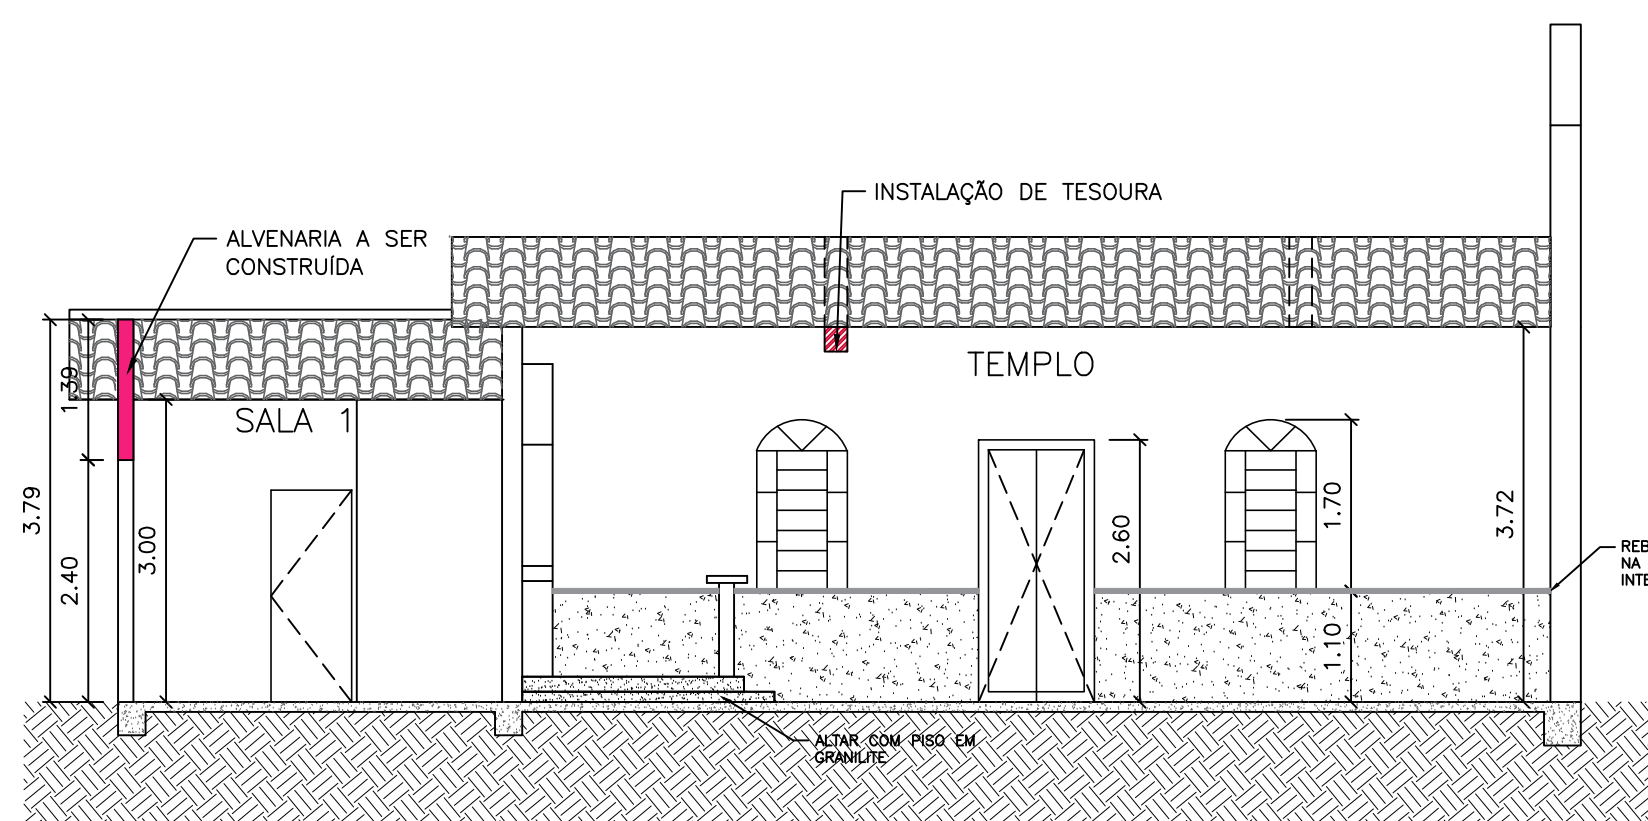


06 CORTE AA-CONSTRUÇÃO
ESCALA 1:75

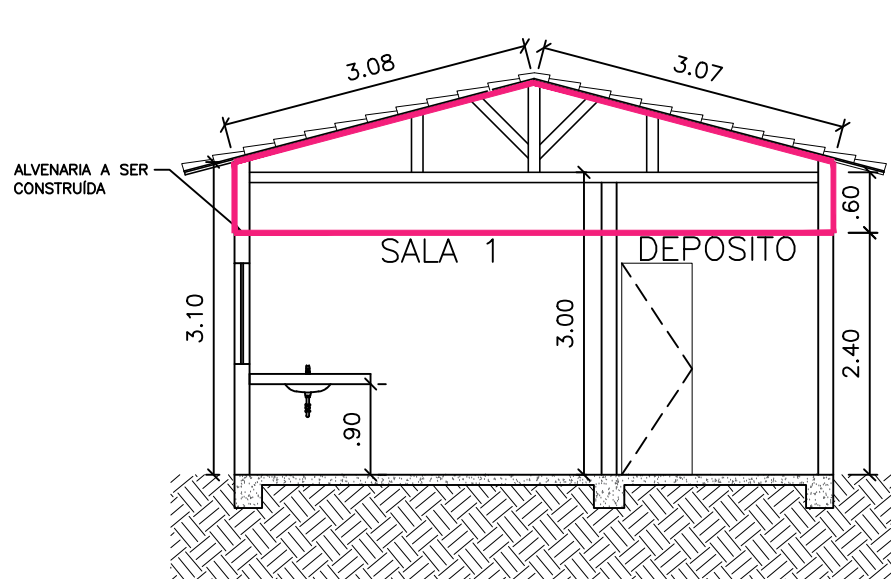


07 CORTE BB-CONSTRUÇÃO
ESCALA 1:75

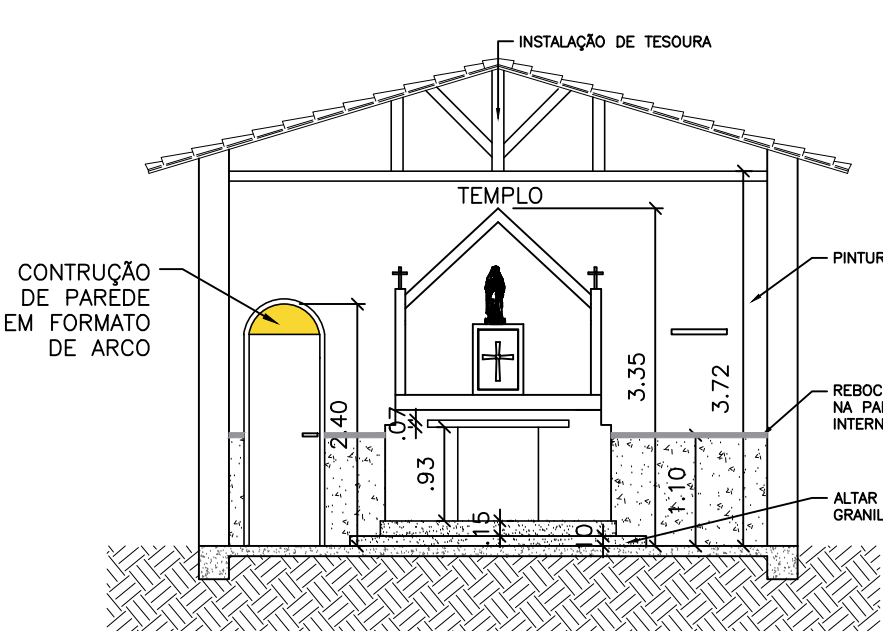


08 CORTE CC-CONSTRUÇÃO
ESCALA 1:75

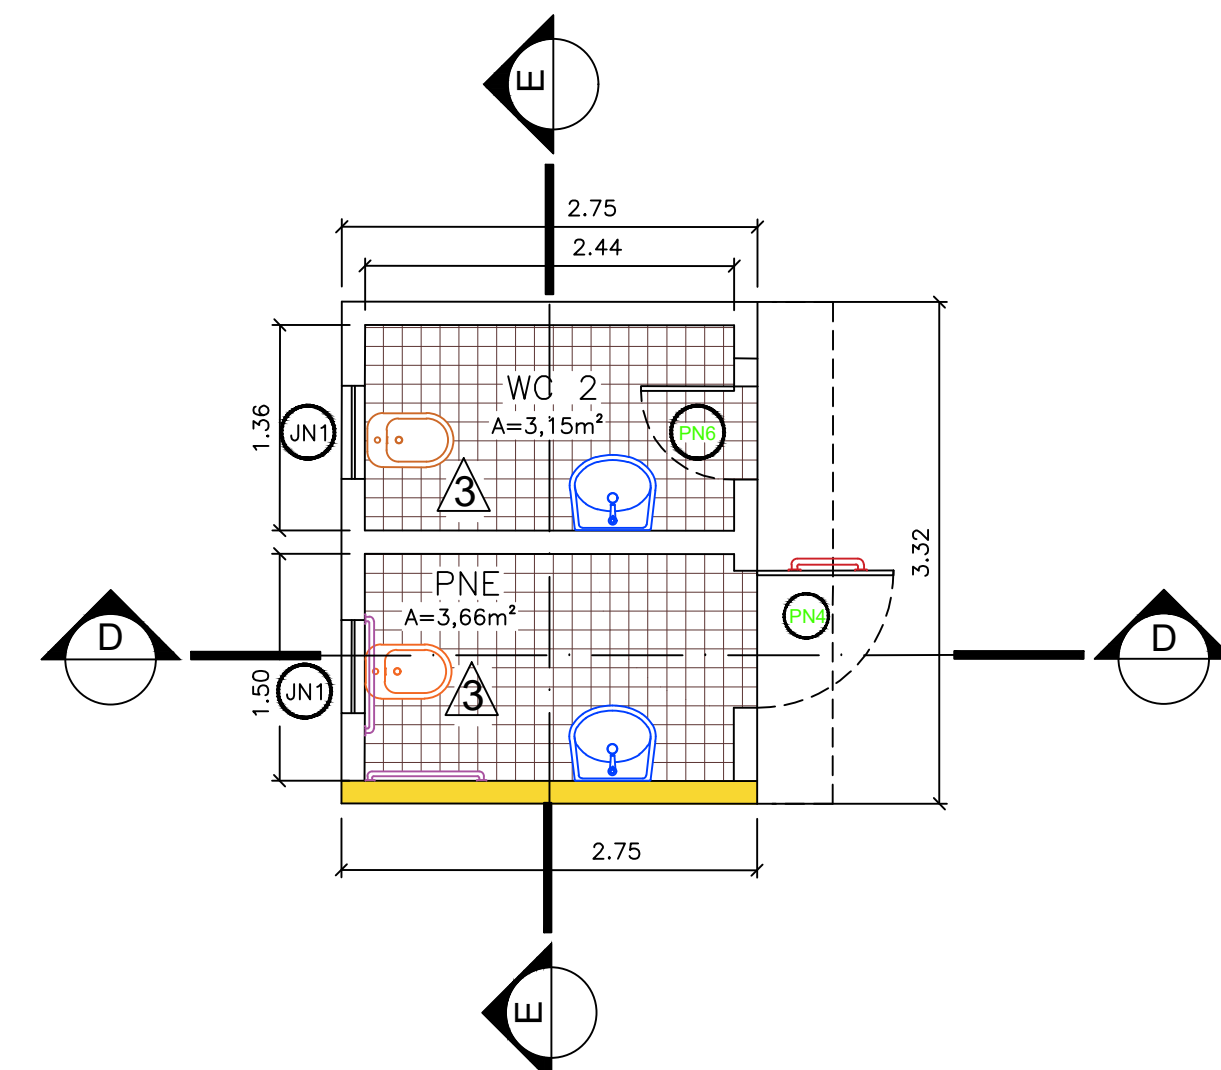

09 PLANTA BAIXA BANHEIRO-CONSTRUÇÃO
ESCALA 1:50

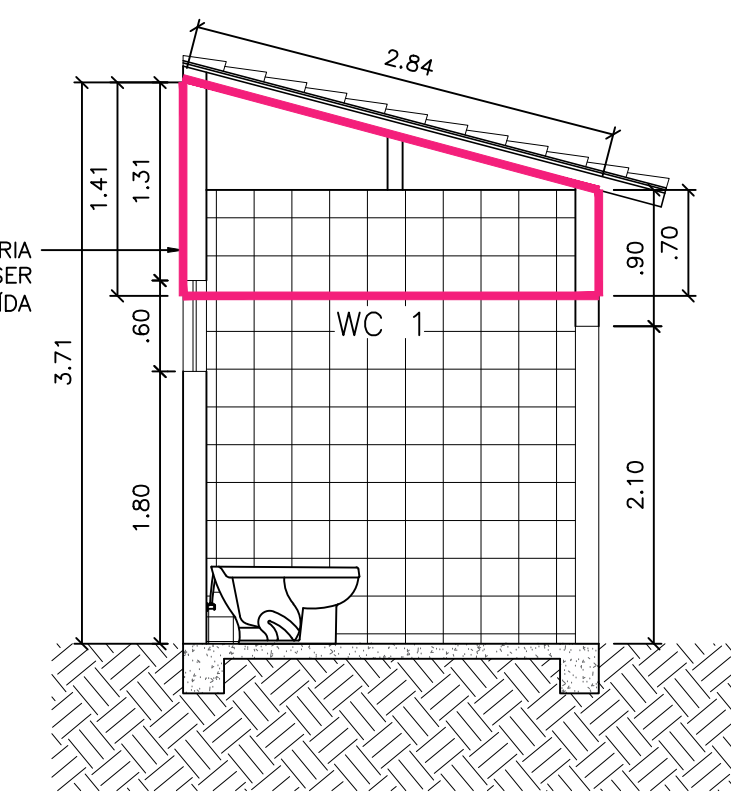


10 CORTE DD-CONSTRUÇÃO
ESCALA 1:50

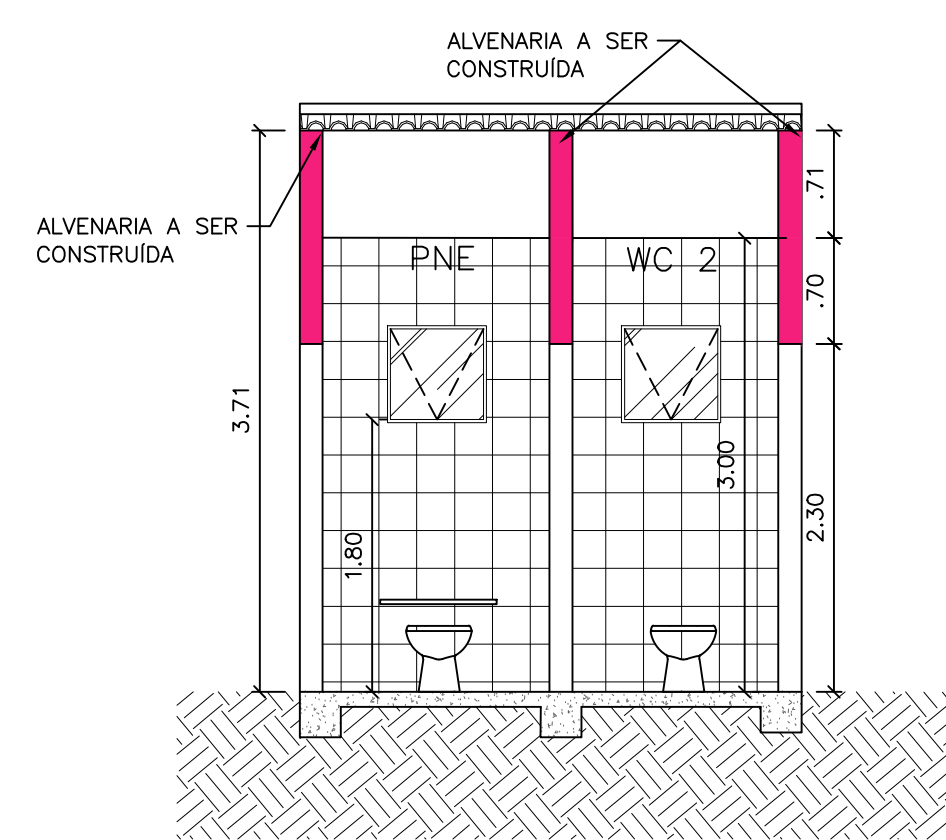

11 CORTE EE-CONSTRUÇÃO
ESCALA 1:50

MAPA DE ESQUADRIAS CONSTRUÇÃO						
PORTAS						
REF.	Dimensões (cm)	QUANT.	TIPO		AMBIENTES	
01	125x210	1	2 folhas - de abrir de madeira		Templo	
02	115x260	2	2 folhas - de abrir de madeira		Templo	
03	80x210	1	1 folha - de abrir de alumínio		Sala 1	
04	70x210	1	1 folha - de abrir de madeira		Depósito	
05	90x210	1	1 folha - de abrir de ferro		PNE	
06	70x210	1	1 folha - de abrir - em arco de madeira		Sala 1	
07	70x210	1	1 folha - de abrir - de ferro		W.C 2	
JANELAS						
REF.	Dimensões (cm)	Área (m²)	QUANT.	Área Total (m²)	h do peitoril (cm) /Tipo	AMBIENTES
01	90x170	1,53	4	6,12	110cm -basculante ferro com vidro	Templo
02	120x100	1,2	2	2,4	110cm -basculante ferro com vidro	Sala 1
03	60x60	0,36	3	1,08	180cm - maxin ar alumínio com vidro	PNE, WC 2 e Depósito

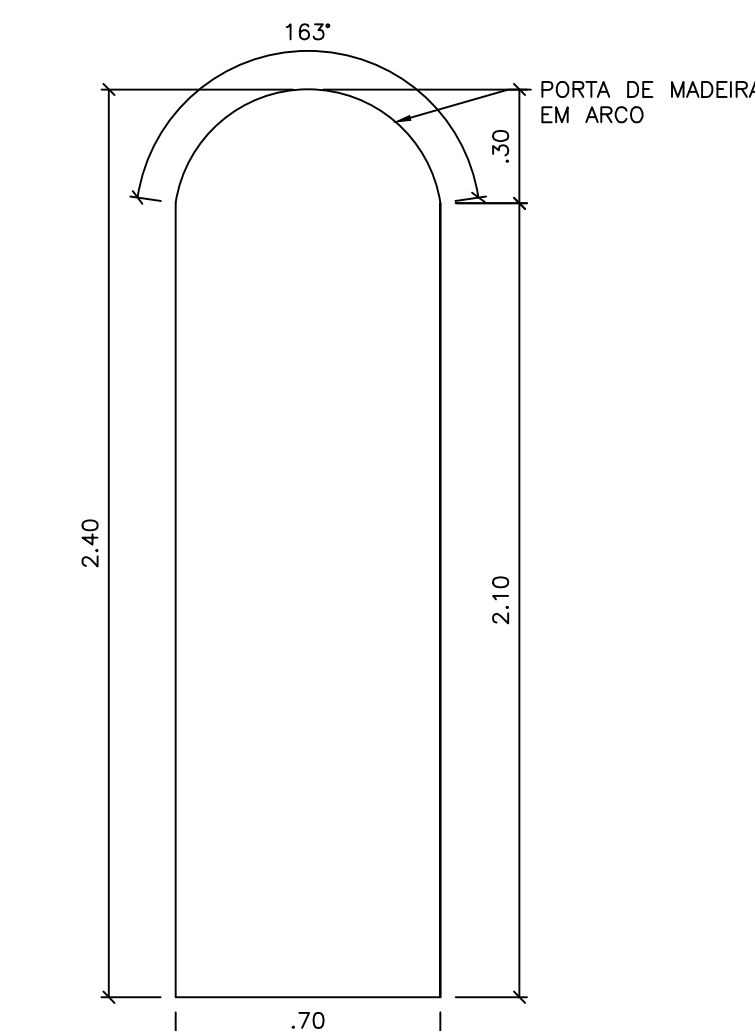

12 DETALHE - PORTA
ESCALA 1:20

QUADRO DE CONSTRUÇÃO				
REFERÊNCIA	DESCRIÇÃO	AMBIENTES	QUANTIDADE TOTAL	
01	ASSENTAMENTO DE PORTA DE MADEIRA 1,15x2,10m	TEMPLO	2 und	
02	ASSENTAMENTO DE PORTA DE METAL 0,80x2,10m	SALA 1	1 und	
03	ASSENTAMENTO DE PORTA DE MADEIRA 0,70x2,10m	DEPOSITO	1 und	
04	ASSENTAMENTO DE PORTA DE FERRO 0,80x2,10m	PNE	1 und	
05	ASSENTAMENTO DE PORTA DE MADEIRA 0,70x2,10m (em arco)	SALA 1	1 und	
06	ASSENTAMENTO DE PORTA DE FERRO 0,70x2,10m	W C 2	1 und	
07	ASSENTAMENTO DE JANELA BASCULANTE 60x60	W C 1, W C 2 E DEPOSITO	3 und	
08	PINTURA DE PORTAS DE MADEIRA COM TINTA ESMALTE, DUAS DEMAS	TEMPLO E DEPOSITO	46,61 m2	
09	PINTURA DE PORTA DE FERRO COM TINTA ESMALTE, DUAS DEMAS	SALA 1	1 und	
10	PINTURA DE JANELA DE FERRO COM TINTA ESMALTE, DUAS DEMAS	SALA 1 E TEMPLO	6 und	
11	ALVENARIA A SER CONSTRUIDA	DEPOSITO, TEMPLO E PNE	16,82 m2	
12	LIXAMENTO E PINTURA DE PAREDE COM TINTA ACRILICA DUAS DEMAS	TEMPLO, DEPOSITO, ÁREA EXTERNA E SALA 1	379,15 m2	
13	ASSENTAMENTO DE REVESTIMENTO CERÂMICO DE PAREDE ATÉ 3,00m	W C 1 E PNE	46,44 m2	
14	ASSENTAMENTO DE RODAPÉ EM GRANILITE	DEPOSITO, TEMPLO E SALA 1	51,39 m	
15	REBOCO EM PAREDE	TEMPLO INTERNO E EXTERNO	64,26 m2	
16	CONSTRUÇÃO DE PISO DE CONCRETO ESP=8CM	ÁREA EXTERNA (VER INDICAÇÃO NA PLANTA DE CONSTRUÇÃO)	58,54 m2	
17	ASSENTAMENTO DE PISO CERÂMICO	W C 1 E PNE	6,81 m2	
18	ASSENTAMENTO DE PISO GRANILITE	TEMPLO	57,46 m2	
19	MANUTENÇÃO DE PISO DE CONCRETO ESP=4CM	ÁREA EXTERNA (VER INDICAÇÃO NA PLANTA DE CONSTRUÇÃO)	14,28 m2	
20	ALVENARIA A SER CONSTRUIDA	BANHEIROS E SALA 1 (VER INDICAÇÃO EM CORTES)	15,39 m2	
21	ASSENTAMENTO DE BANCADA EM GRANITO	SALA 1	0,60 m2	
22	ASSENTAMENTO DE RODAPÉ EM REVESTIMENTO CERÂMICO ACIMA DA BANCADA 1,20x0,60m	SALA 1	0,72 m2	
23	ASSENTAMENTO DE PIA	W C 1 E PNE	2 und	
24	ASSENTAMENTO DE VASO SANITÁRIO	W C 1 E PNE	2 und	
25	ASSENTAMENTO DE CUBA DE EMBUTIR	SALA 1	1 und	
26	INSTALAÇÃO DE BARRA DE APOIO INOX 0,80m	PNE	2 und	
27	INSTALAÇÃO DE BARRA DE APOIO INOX 0,40m, EM PORTA DE BANHEIRO	PNE	1 und	
28	INSTALAÇÃO DE TESOURA	VER INDICAÇÃO EM PLANTA DE CONSTRUÇÃO	1 und	
29	ESCORAMENTO TELHADO PARA INSTALAÇÃO DE TESOURA	VER INDICAÇÃO EM PLANTA DE CONSTRUÇÃO	8,11 m3	
30	CONSTRUÇÃO DE TELHADO COM TELHA CERÂMICA	VER INDICAÇÃO NA PLANTA DE COBERTURA-CONSTRUÇÃO	26,44 m2	
31	CONSTRUÇÃO DE TELHADO COM TELHA CERÂMICA	VER INDICAÇÃO NA PLANTA DE COBERTURA-CONSTRUÇÃO	10,70 m2	



13 IMAGENS 3D EXTERNO
SEM ESCALA



14 IMAGENS 3D INTERNO
SEM ESCALA

CONTRATADA:		CONTRATANTE:	
 CARVALHO AMARAL		 PREFEITURA DE SÃO FRANCISCO	
CNPJ Nº: 13.783.040/0001-33 AVENIDA MESTRE PINHEIRO, Nº 728 - JARDIM SÃO FRANCISCO MONTES CLAROS/MG - CEP: 35401-074		CNPJ Nº: 22.479.133/0001-40 AVENIDA MONTES CLAROS, Nº 360 - CENTRO SÃO FRANCISCO/MG - CEP: 35883-000	
RESPONSÁVEL TÉCNICO:		RESPONSÁVEL LEGAL:	
<hr/> LWIAN MATEUS COSTA SOUZA CREA: 255.542/D - MG		<hr/> PREFEITO MUNICIPAL DE SÃO FRANCISCO/MG	
REFORMA DA IGREJA BOM JARDIM NA COMUNIDADE DE PORTO VELHO			
DESCRIÇÃO: PLANTA DE CONSTRUÇÃO, COBERTURA DE CONSTRUÇÃO, DETALHES, CORTES E QUADRO DE CONSTRUÇÃO.		ÁREA CONSTRUÍDA: 93,30 M² TIPO DE EDIFICAÇÃO: TÍPICO	
ENDEREÇO DA OBRA: COMUNIDADE DE PORTO VELHO		DATA INICIAL: 05 DE MAIO DE 2023	
MUNICÍPIO/COMUNIDADE: MUNICÍPIO DE SÃO FRANCISCO/MG		DATA DA REV.: 22 DE MAIO DE 2023	
REFERÊNCIA DO PROJETO: 2090		Nº REVISÃO: 05	
ESCALA: INDICADAS		02/02	