





RIO SÃO FRANCISCO

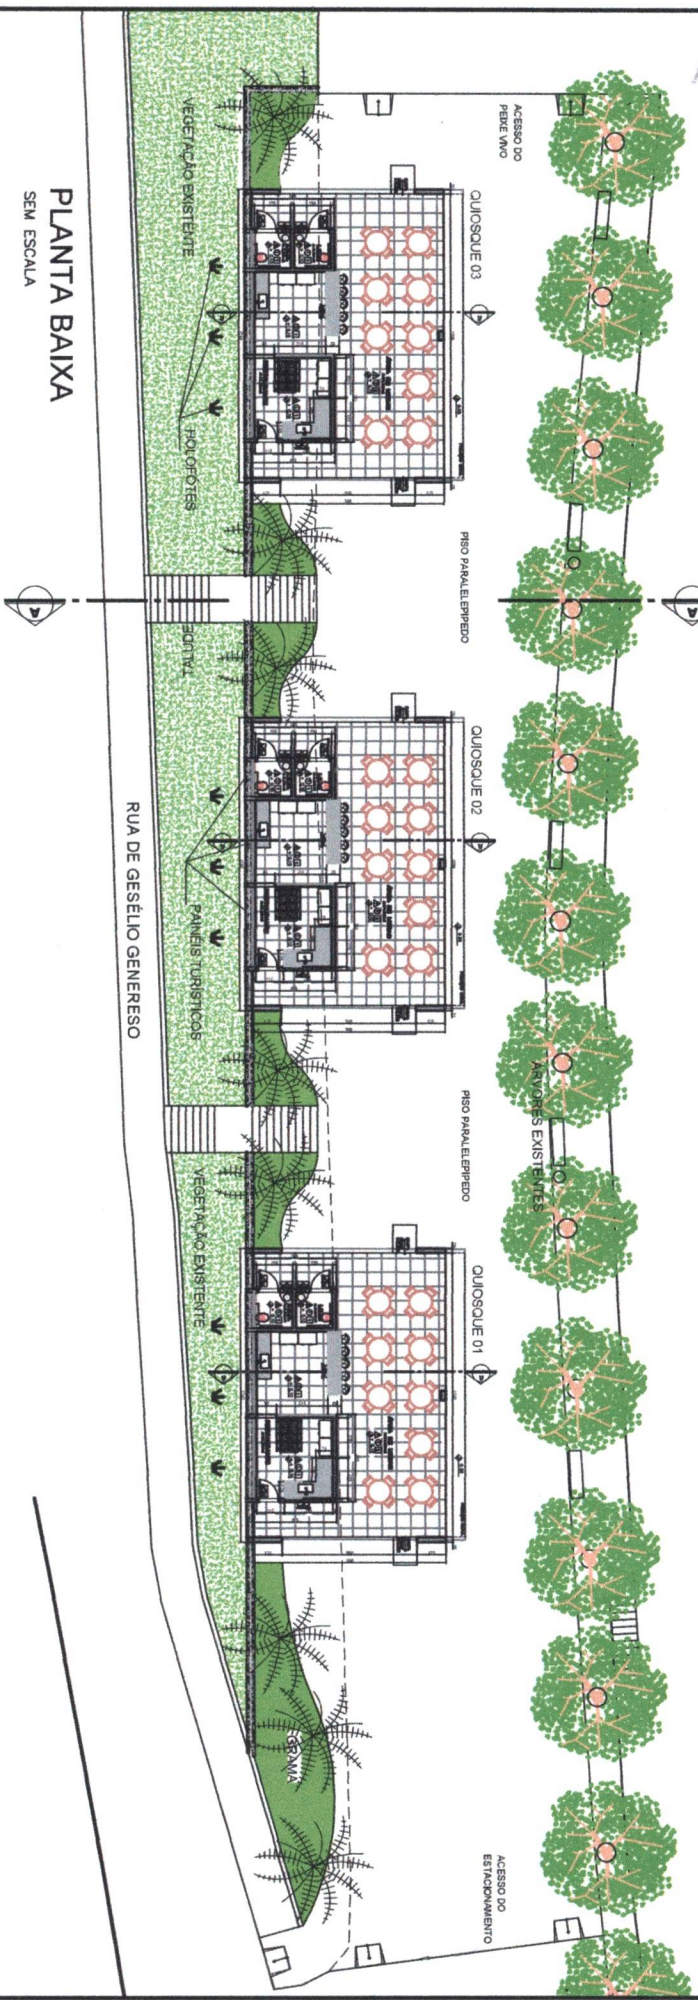

PLANTA BAIXA
SEM ESCALA

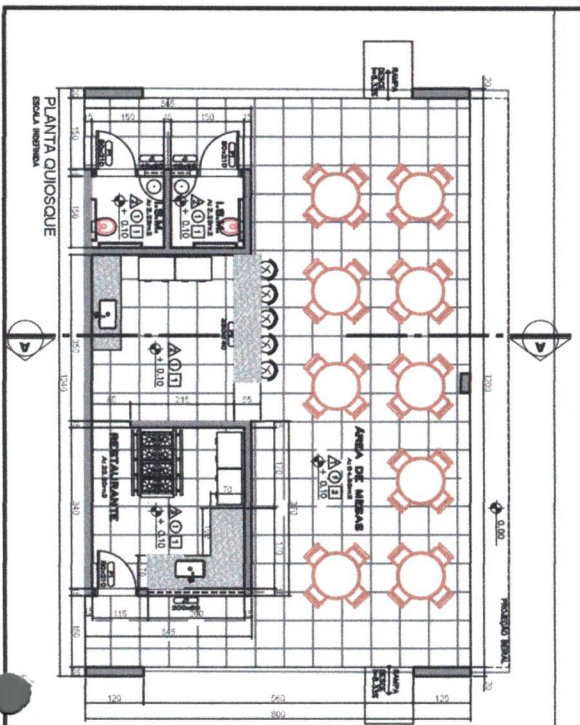


PLANTA QUIOSQUE
ESCALA 1:200



**REESTRUTURAÇÃO DA ORLA
DO RIO SÃO FRANCISCO**
SÃO FRANCISCO - MG

TÍTULO: PROJETO ARQUITETÔNICO E URBANÍSTICO		ENDEREÇO: ORLA DO RIO SÃO FRANCISCO SÃO FRANCISCO - MG	
CONTEÚDO: PROJETO DE ROTA ACESSÍVEL, PLANTAS BAIXA QUIOSQUES		ÁREA INDIVIDUAL DOS QUIOSQUES 99,20 m²	
DATA: JULHO/2023	PRANCHAS: 01/01	ÁREA CONSTRUÍDA 297,60 m²	
RES.P. TÉCNICAS 579.132/0201-03		ÁREA TOTAL REESTRUTURADA: 1.324,88 m²	
PREFEITURA MUNICIPAL DE SÃO FRANCISCO			

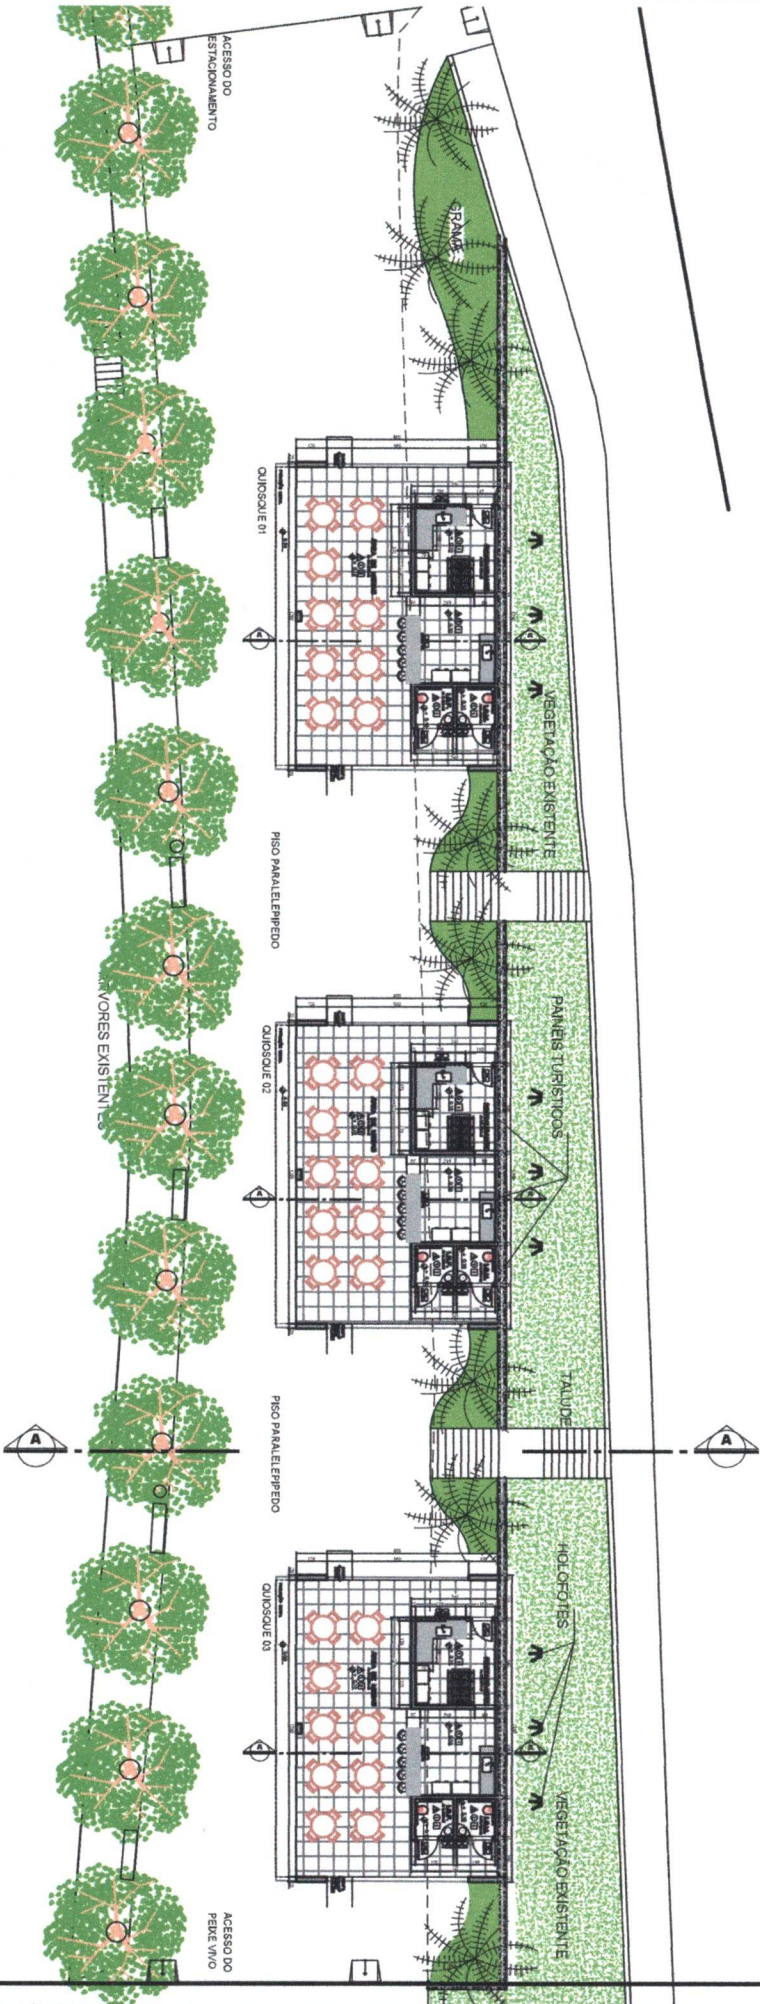

PLANTA BAIXA
SEM ESCALA

		REESTRUTURAÇÃO DA ORLA DO RIO SÃO FRANCISCO SÃO FRANCISCO - MG	
TÍTULO	PROJETO ARQUITETÔNICO E URBANISMO	EXEMPLO	ORLA DO RIO SÃO FRANCISCO SÃO FRANCISCO - MG
CONTEÚDO	PROJETO DE ARTE, ARQUITETURA, PLANTAS E BAIAS DESENVOLVIDAS	ÁREA TOTAL DO TERRENO	98,20 m ²
DATA	11/10/2023	ÁREA CONSTRUIDA	287,60 m ²
FECHA	01/01	ÁREA TOTAL REESTRUTURADA	1.324,88 m ²
ARQUITETA MUNICIPAL DE SÃO FRANCISCO DRª. SHELTON RODRIGUES			