
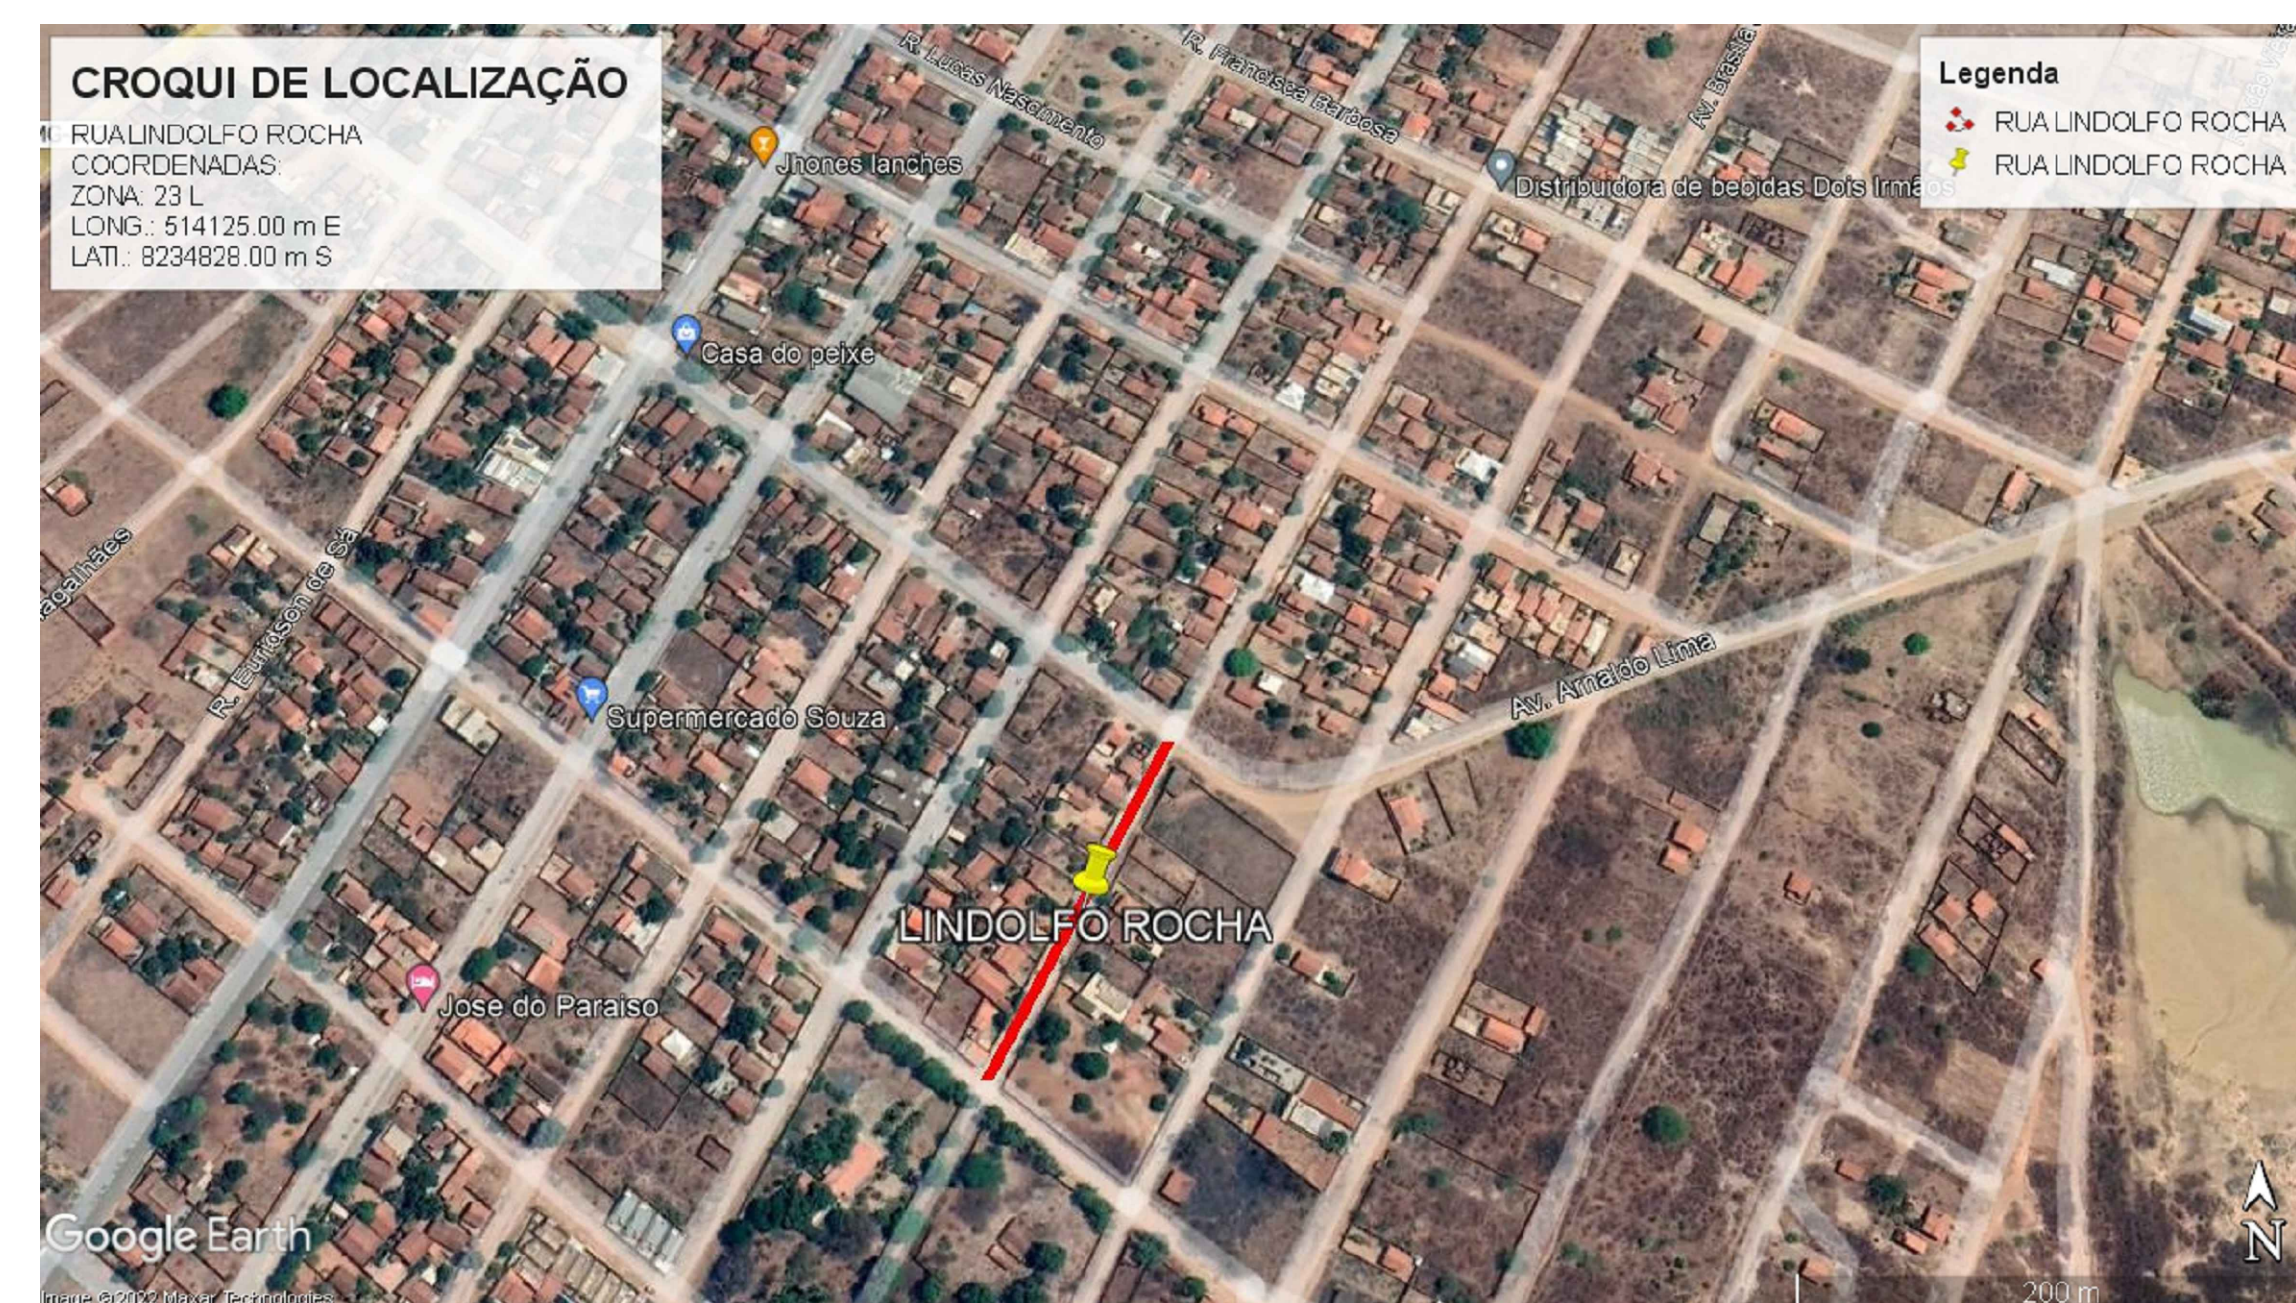


14 PLANTA BAIXA  
ESCALA 1:500

13 PLANTA BAIXA  
ESCALA 1:750

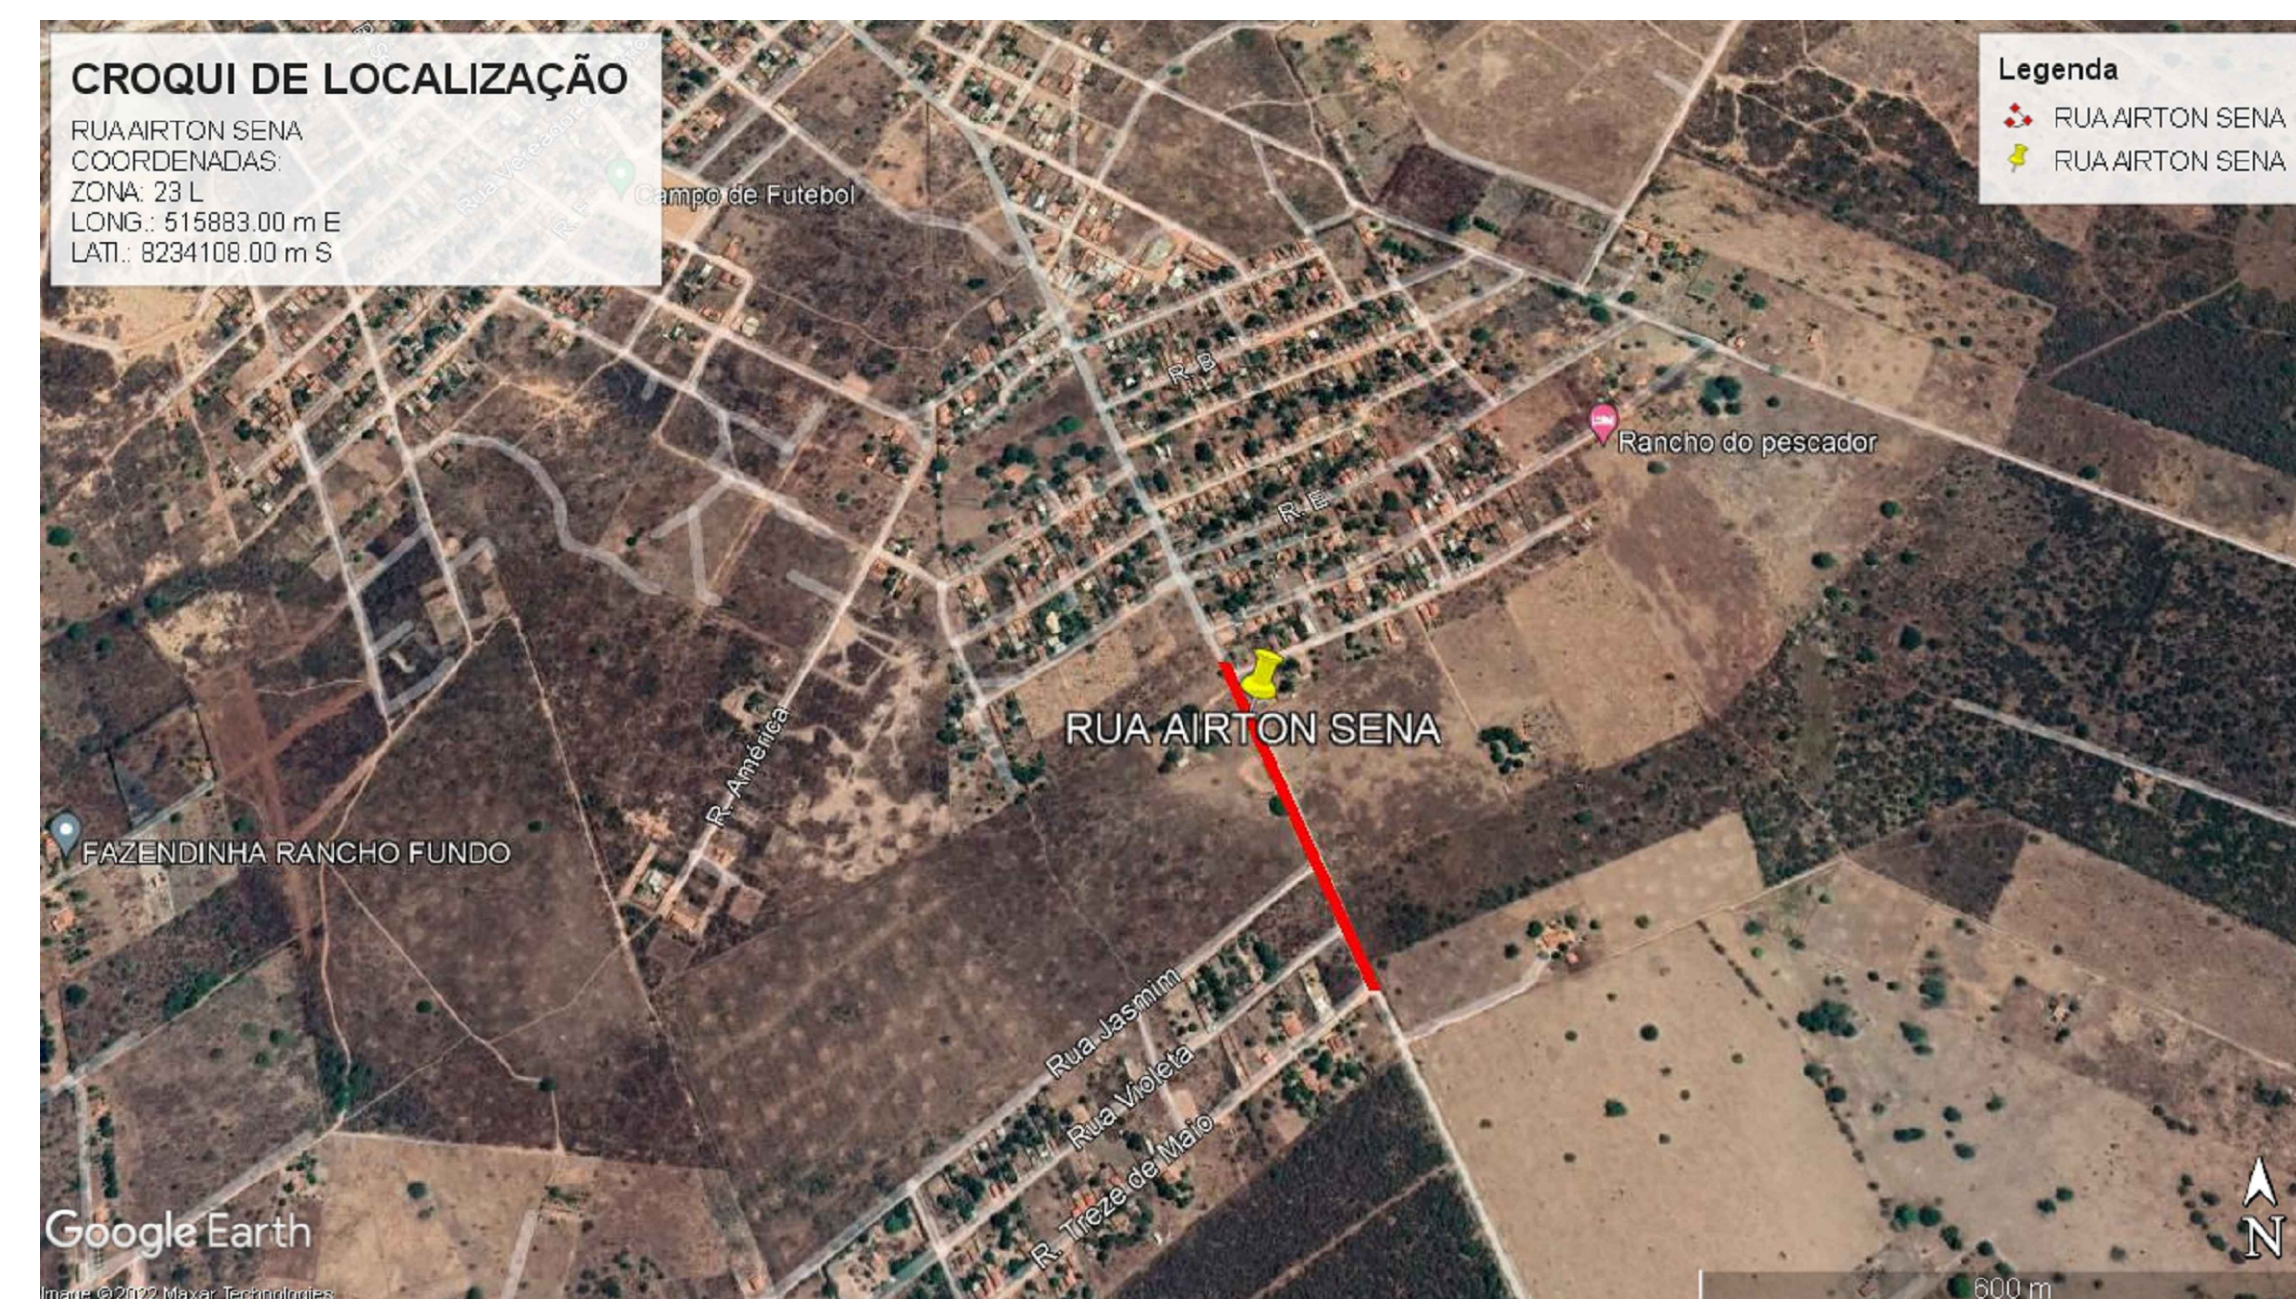

- 1 - MEDIDAS EM METROS;  
2 - AS LARGURAS DOS MEIOS FIOS E SARJETAS SÃO CONSTANTES. TENDO SIDO ADOTADO:  
MEIO FIO = 15 CM, SARJETA = 30 CM. PORTANTO, SOMENTE AS LARGURAS E OS  
COMPRIMENTOS DAS VIAS FORAM COTADOS.

- POSTE
- TESTADA DAS EDIFICAÇÕES
- CALÇADAS EXISTENTES
- MEIO-FIO EXISTENTE A SER MANTIDO
- ÁREA DE RECAPEAMENTO

CONTRATADA:  <b>CARVALHO AMARAL ENGENHARIA</b> CNPJ Nº.: 16.783.066/0001-35 Avenida Mestre Pinheiro, nº 726, 1º andar Centro, Morães Gomes/PA CARRVALHO AMARAL ENGENHARIA CEP: 36401-074		RESP. TEC. LUCAS DE MACEDO PEREIRA REG. CREA:197.837/D	
CONTRATANTE:  <b>PREFEITURA MUNICIPAL DE SÃO FRANCISCO/MG</b>		MUNICÍPIO/ÁREA: <b>MUNICÍPIO DE SÃO FRANCISCO/MG</b> RESPONSÁVEL CONTRATANTE: <b>PREF. MUNICIPAL DE SÃO FRANCISCO</b>	
TÍTULO: <b>PROJETO ARQUITETÔNICO PAVIMENTAÇÃO DE DIVERSAS RUAS PLANTAS DA VIA E CROQUI DE LOCALIZAÇÃO</b>		ENDEREÇO DA OBRA: <b>RUAS AIRTON SEVA E LINDOLFO ROCHA MUNICÍPIO DE SÃO FRANCISCO</b>	
DATA: 22/02/2022		ESCALA: INDICADA	
ARQUIVO: DE-2021.1850-MG-SFR-ARQ-EXE.001=0		PRANCHA: 09/14	