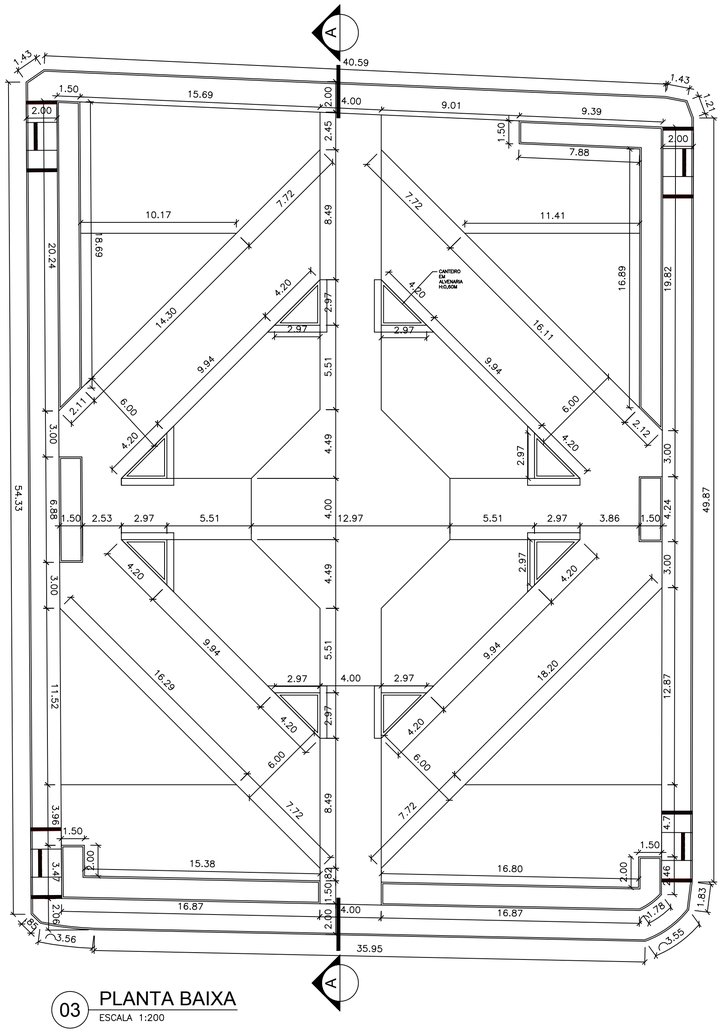


03 PLANTA BAIXA
ESCALA 1:200

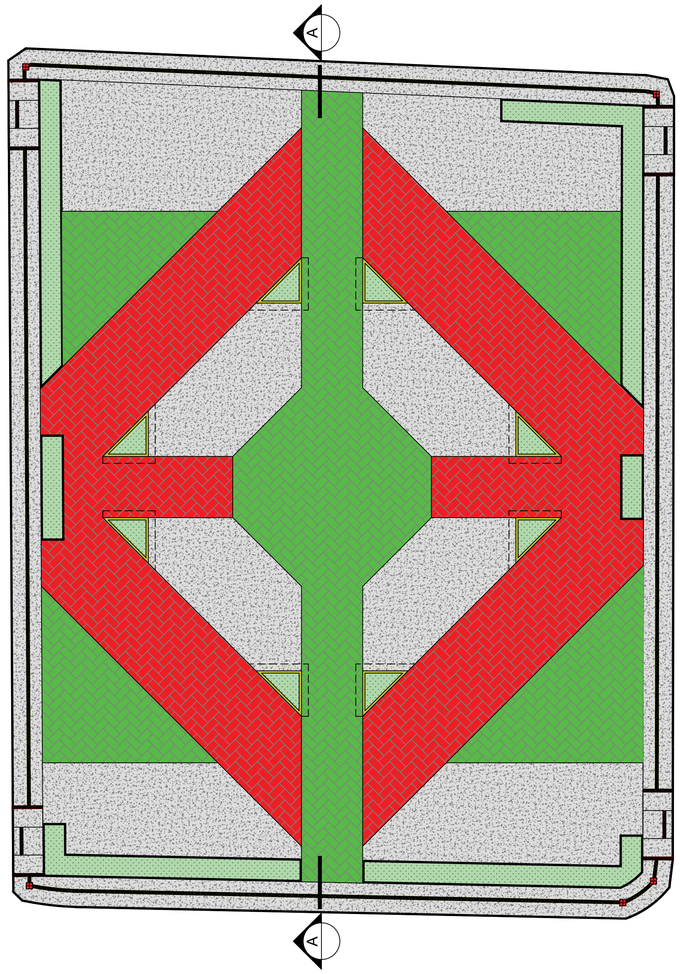


04 PLANTA DE PISO
ESCALA 1:200

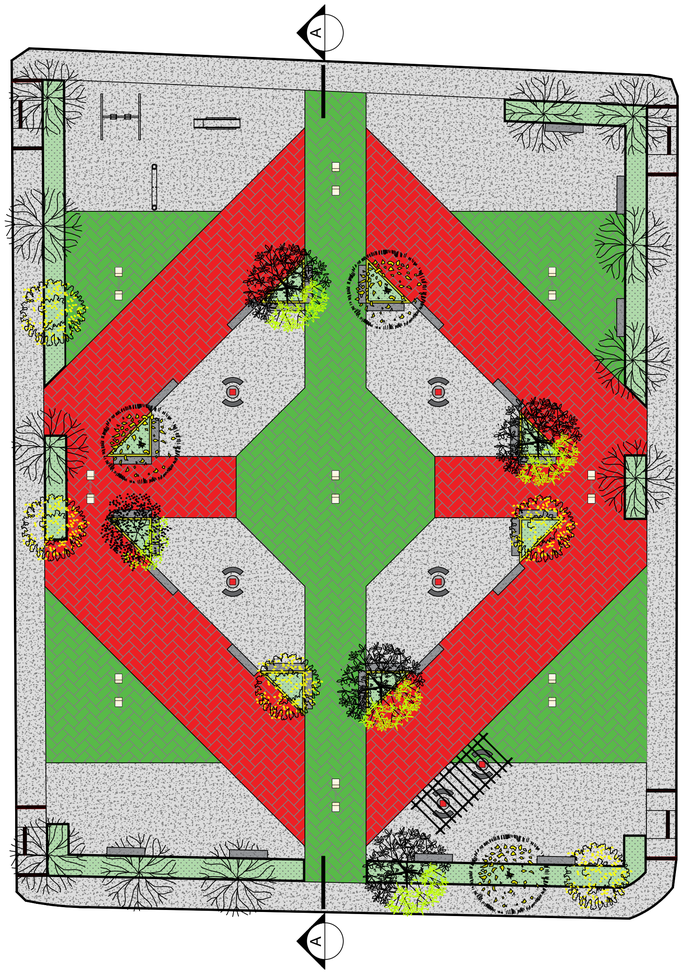


05 MOBILIÁRIO E VEGETAÇÃO
ESCALA 1:200

QUADRO DE VEGETAÇÃO (PAISAGISMO)

| CÓD. | DESENHO | ESPÉCIE | FOTO | QUANT. | LOCAL |
|---|---|---|---|---|---|
| E01 | | OITI *(Licania tomentosa)* | | 04 | (ver marcação em planta) |
| E02 | | JACARANDA MIMOSO *( Jacaranda mimosifolia)* | | 01 | (ver marcação em planta) |
| E03 | | IPÊ AMARELO *( Tabebuia ochracea)* | | 05 | (ver marcação em planta) |
| E04 | | SIBIPIRUNA *( Caesalpinia peltophoroides)* | | 03 | (ver marcação em planta) |
| E05 | | ÁRVORES EXISTENTES | | 11 | (ver marcação em planta) |
| E06 | | GRAMA BATATAIS | | 147,70m² | (ver marcação em planta) |

QUADRO DE MOBILIÁRIOS E ILUMINAÇÃO

| CÓD. | DESENHO | TIPO | FOTO | QUANT. | LOCAL |
|---|---|---|---|---|---|
| MB01 | | JOGO DE MESA E BANCOS EM CONCRETO | | 6 UND | (ver marcação em planta) |
| MB02 | | PERGOLADO DE MADEIRA (VER DETALHE) | | 21,28m ² | (ver marcação em planta) |
| MB03 | | MEIO FIO DE CONCRETO | | 403,82m linear | (ver marcação em planta) |
| MB04 | | POSTE DE AÇO CONICO CONTÍNUO CURVO DUPLO H= 9 m | | 9 UND | (ver marcação em planta) |
| MB05 | | BANCO EM CONCRETO APARENTE SEM ENCOSTO 2,00X0,40m | | 31 UND | (ver marcação em planta) |

QUADRO DE MOBILIÁRIOS E ILUMINAÇÃO

| CÓD. | DESENHO | TIPO | FOTO | QUANT. | LOCAL |
|---|---|---|---|---|---|
| MB06 | | GUIA DE CORDÃO BOLEADO | | 81,12m linear | (ver marcação em planta) |
| MB07 | | BALANÇO DE 2 LUGARES | | 1 UND | (ver marcação em planta) |
| MB08 | | ESCORREGADOR | | 1 UND | (ver marcação em planta) |
| MB09 | | GANGORA | | 1 UND | (ver marcação em planta) |

QUADRO DE PISOS

| CÓD. | DESENHO | TIPO | FOTO | QUANT. | LOCAL |
|---|---|---|---|---|---|
| P01 | | PISO DE CONCRETO | | 1.116,38 m² | (ver marcação em planta) |
| P02 | | PISO INTERTRAVADO VERDE | | 547,70m² | (ver marcação em planta) |
| P03 | | PISO INTERTRAVADO VERMELHO | | 643,63 m² | (ver marcação em planta) |
| P04 | | PISO TÁTIL DIRECIONAL 20X20 | | 33,60m² | (ver marcação em planta) |
| P05 | | PISO TÁTIL DE ALERTA 20x20 | | 0,08m² | (ver marcação em planta) |
| | | RAMPA ACESSÍVEL | | 4 UND | (ver marcação em planta) |

**NOTAS**

1 – Medidas em metros.

**LEGENDA**

**MAPA-CHAVE**

**ATUALIZAÇÃO**

KAREN MARIANA SOARES VIEIRA:09588911680
Assinado de forma digital por KAREN MARIANA SOARES VIEIRA:09588911680
Dados: 2022.04.28 07:21:44 -03'00'

| REV. | DESCRIÇÃO | DATA | EXEC. | VERIF. | APROV. |
|---|---|---|---|---|---|
| 0 | EMISSÃO INICIAL | 16/02/22 | F.V.S.S | H.P.V.P. | G.V.M. |

CONTRATADA: CARVALHO AMARAL ENGENHARIA
CNPJ Nº: 16.783.066/0001-35
Avenida Mestra Fininha, nº 726, 1º andar
Centro, Montes Claros/MG,
CEP: 39401-074

ÁREA DO PROJETO (m²): 7948,48
RESP. TEC. KAREN MARIANA SOARES VIEIRA
REG. CREA: 332.425/LP-MG

CONTRATANTE: PREFEITURA DE SÃO FRANCISCO
CNPJ Nº: 22.679.153/0001-40
Av. Montes Claros, 243
Centro, São Francisco/MG,
CEP: 39.300-000

MUNICÍPIO/ÁREA: SÃO FRANCISCO/MG
RESPONSÁVEL CONTRATANTE: PREF. MUNICIPAL DE SÃO FRANCISCO/MG

TÍTULO: PROJETO ARQUITETÔNICO
PROJETO DE REFORMA PRAÇA COMUNIDADE LAPA
PLANTA BAIXA, PLANTA DE PISO, MOBILIÁRIO E VEGETAÇÃO, QUADRO DE CONSTRUÇÃO, DETALHE E PERSPECTIVA RAMPA, PLANTA BANCO DE CONCRETO E VISTAS BANCO DE CONCRETO

ENDEREÇO DA OBRA: COMUNIDADE LAPA DO ESPIRITO SANTO MUNICIPIO DE SÃO FRANCISCO

DATA: 27/04/2022
ESCALA: INDICADA
PRANCHA: 02/03
ARQUIVO: DE-2022.1966-MG.SFC-ARQ-EXE.001=0