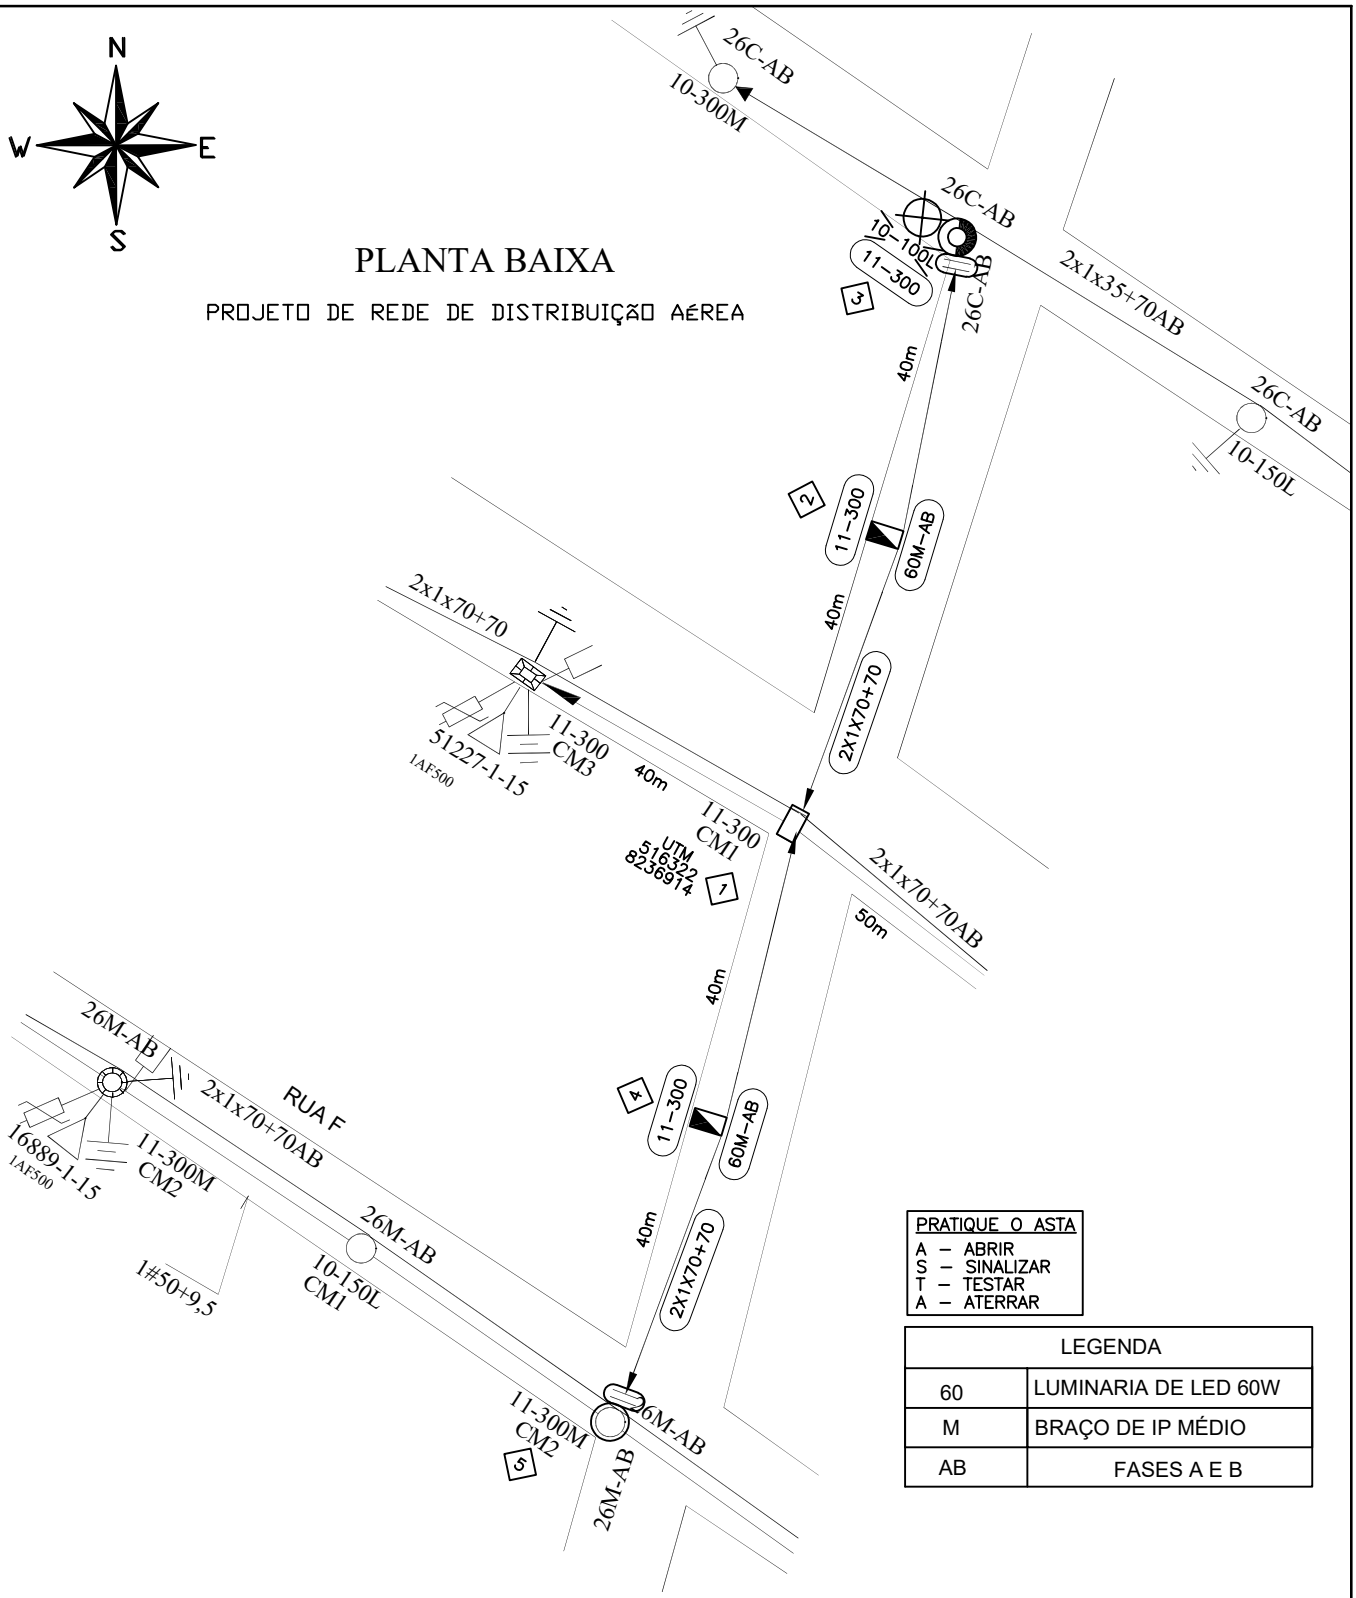


# PLANTA BAIXA

PROJETO DE REDE DE DISTRIBUIÇÃO AÉREA

| PRATIQUE O ASTA |
|---|
| A – ABRIR |
| S – SINALIZAR |
| T – TESTAR |
| A – ATERRAR |

| LEGENDA | |
|---|---|
| 60 | LUMINARIA DE LED 60W |
| M | BRAÇO DE IP MÉDIO |
| AB | FASES A E B |

"Seu dia termina bem quando a segurança está inserida no seu Projeto".

**NOTAS:**

1 – Projeto sem impacto ambiental.
2 – Projeto de interesse da Prefeitura Municipal de São Francisco.
3 – Projeto devera ser feito em conjunto com a empresa de usu mutuo.
4 – O poste de 300Dan projetado deverá ter seu engastamento com a profundidade aumentada igual à 1,80m;

Alexandre O. dos Anjos

ALEXANDRE OLIVEIRA DOS ANJOS – CREA 93408\D

| DISTR. | QTDE/TIPO | ORGÃO | TOTAL |
|---|---|---|---|
| | | | |

DISTRIBUIÇÃO AUTOMÁTICA DE CÓPIAS

CLASSIFICAÇÃO

PREFEITURA MUNICIPAL DE SÃO FRANCISCO

ESCALA: 1:1000

PROJ.: ALEXANDRE OLIVEIRA CREA: 93408/D

APROV.:

LEV.:

VISTO:

DATA: 20/12/2020

PROJETO DE MODIFICAÇÃO DE RDU
COM INSTALAÇÃO DE ILUMINAÇÃO PÚBLICA
NO MUNICÍPIO DE SÃO FRANCISCO - MG

Nº.: EM/NT NS:

FOLHA: 01/01

PRJ 12-21

ARQ.

| REV_0 XX/XX/2021 | REV_1 | REV_2 | REV_3 |
|---|---|---|---|

FORMATO A4