"Seu dia termina bem quando a segurança está inserida no seu Projeto".

PLANTA BAIXA

PROJETO DE REDE DE DISTRIBUIÇÃO AÉREA

N
W E
S

PRATIQUE O ASTA
A – ABRIR
S – SINALIZAR
T – TESTAR
A – ATERRAR

LEGENDA	
60	LUMINARIA DE LED 60W
M	BRAÇO DE IP MÉDIO
AB	FASES A E B

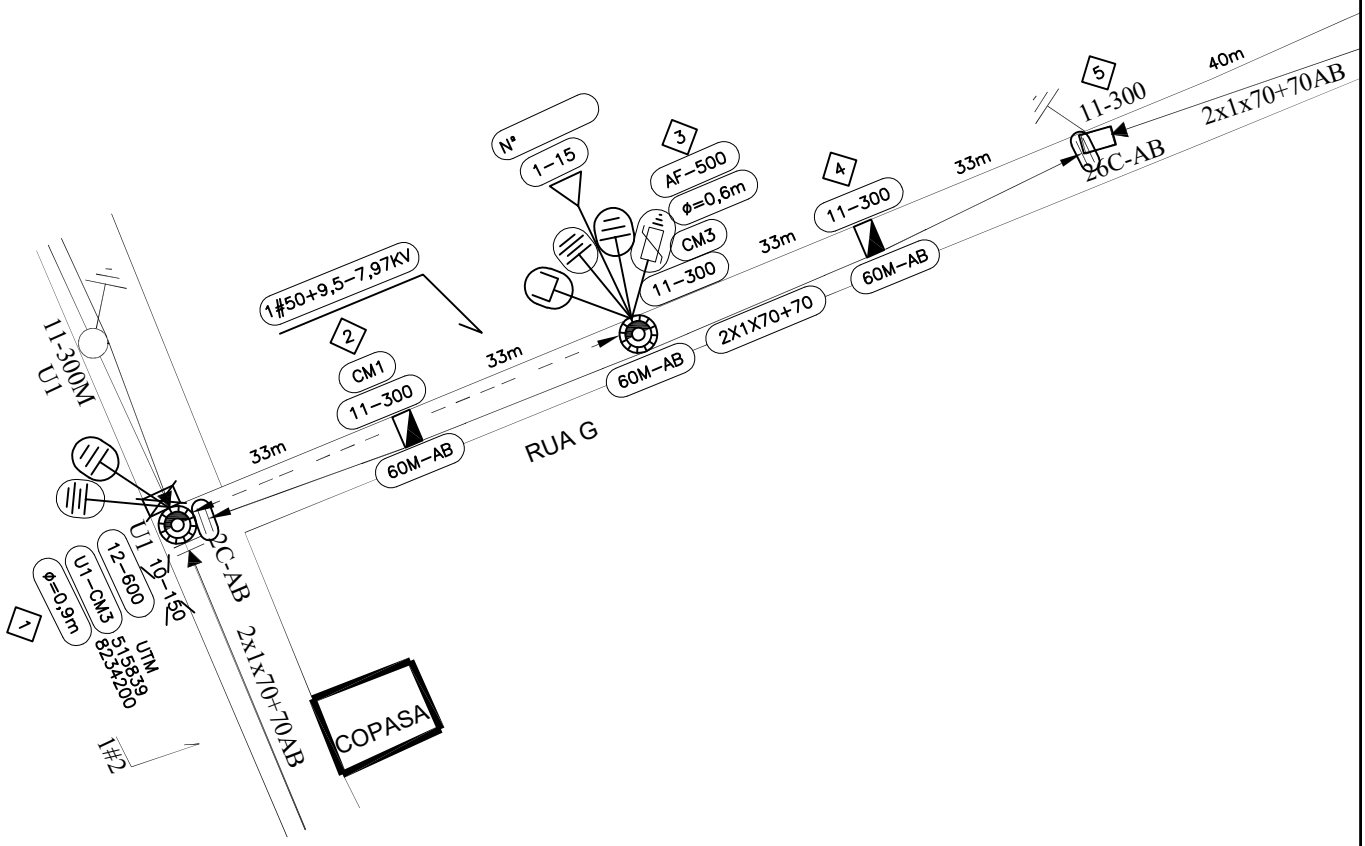

NOTAS:

1 – Projeto sem impacto ambiental.
2 – Projeto de interesse da Prefeitura Municipal de São Francisco.
3 – Projeto devera ser feito em conjunto com a empresa de usu mutuo.
4 – O poste de 300Dan projetado deverá ter seu engastamento com a profundidade aumentada igual à 1,80m;

Alexandre O. dos Anjos

ALEXANDRE OLIVEIRA DOS ANJOS – CREA 93408\D

DISTR.	QTDE/TIPO	ORGÃO	TOTAL

DISTRIBUIÇÃO AUTOMÁTICA DE CÓPIAS

CLASSIFICAÇÃO

PREFEITURA MUNICIPAL DE SÃO FRANCISCO

ESCALA: 1:1000

PROJ.: ALEXANDRE OLIVEIRA CREA: 93408/D
APROV.:
LEV.:
VISTO:
DATA: 20/12/2020

PROJETO DE MODIFICAÇÃO DE RDU
COM INSTALAÇÃO DE ILUMINAÇÃO PÚBLICA
NO MUNICÍPIO DE SÃO FRANCISCO - MG

N°.: EM/NT NS:

FOLHA: 01/01

PRJ 21-21

ARQ.

REV_0 XX/XX/2021	REV_1	REV_2	REV_3

FORMATO A4