



PLANTA
Escala 1/50

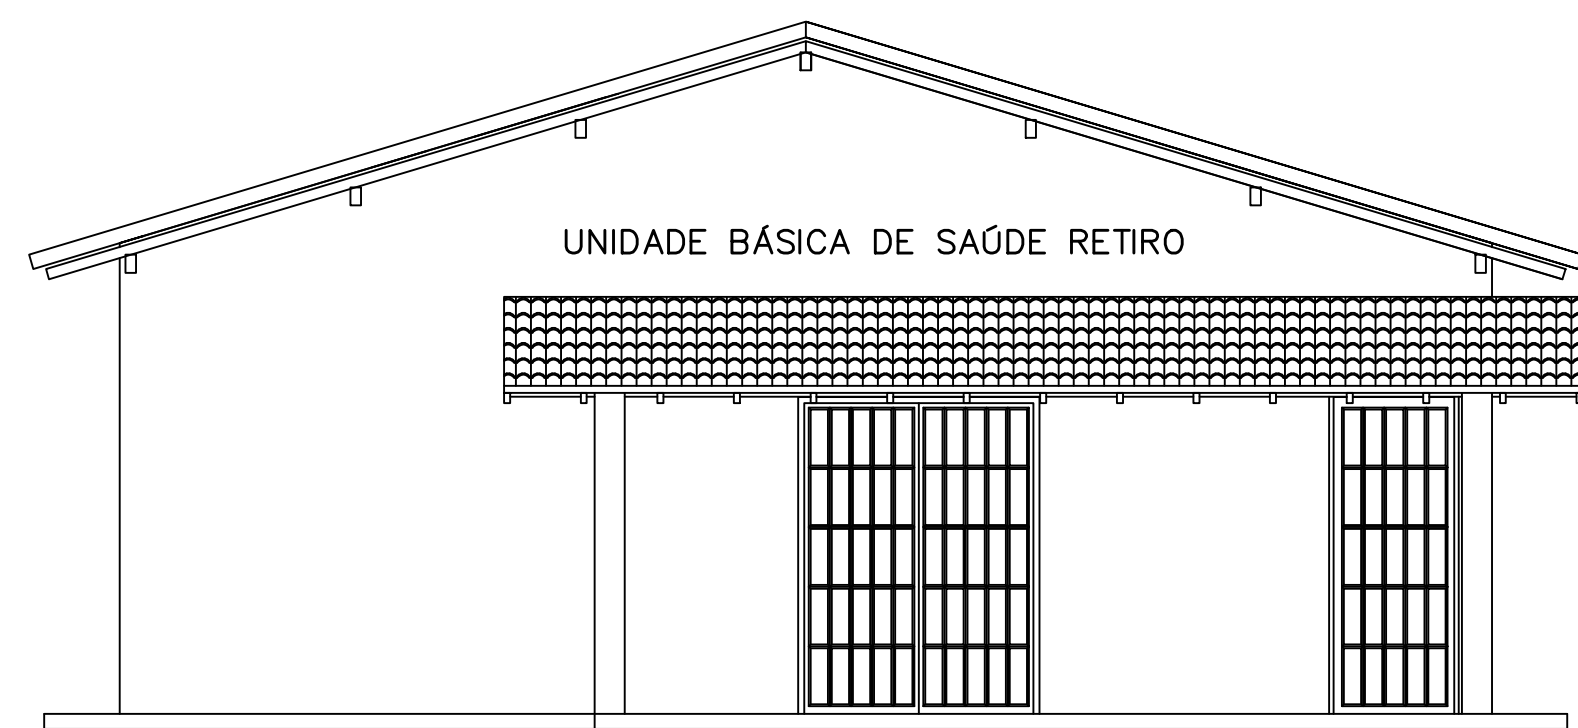

FACHADA
Escala 1/50

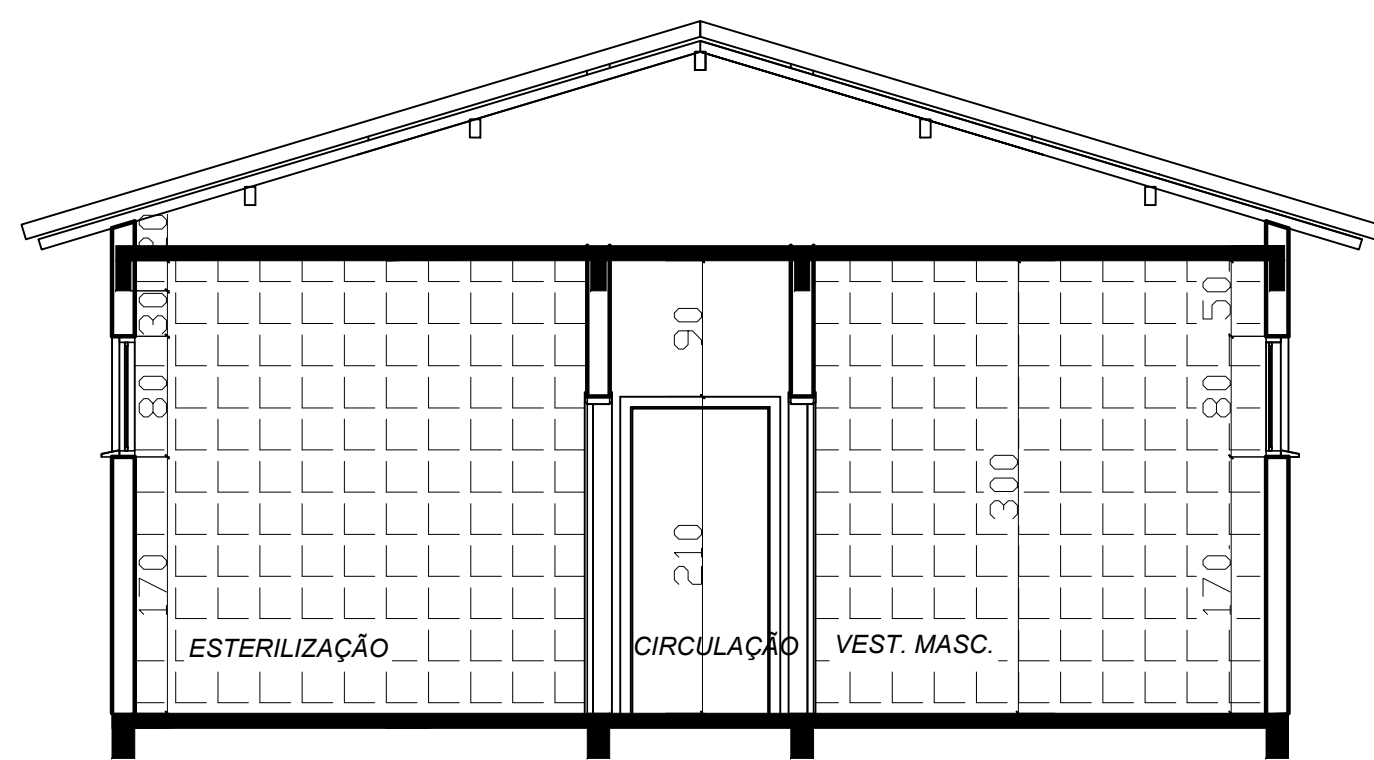

CORTE B-B
Escala 1/50

PROJETO: ARQUITETÔNICO				
PROPRIETÁRIO: PREFEITURA MUNICIPAL DE SÃO FRANCISCO CNPJ.22.679.153/0001-40				
ENDEREÇO: RUA MONTES CLAROS, 243 – CENTRO – SÃO FRANCISCO MG.				
OBRA:REFORMA DA UNIDADE BÁSICA DE SAÚDE RETIRO				
RUA SILVINO NASCIMENTO GAIA, S/Nº, POVOADO DO RETIRO, MUNICÍPIO DE				
LOCAL: SÃO FRANCISCO – MG				
R.T. <div>Documento assinado digitalmente</div> <div> DAFNE CARDOSO TEIXEIRA Data: 07/10/2024 09:53:10-0100 Verifique em https://validar.jt.gov.br</div>		PREF. <div>MIGUEL PAULO SOUZA FILHO:85027049668</div> <div>Assinado de forma digital por MIGUEL PAULO SOUZA FILHO:85027049668 Dados: 2024.10.07 14:43:18 -03'00'</div>		
Dafne Cardoso Teixeira Crea-MG 54.256/D		Miguel Paulo de Souza Filho Prefeito Municipal		
ÁREAS		CONTEM: 1 – PLANTA BAIXA 2 – CORTES		PRANCHA: 1/2
TERRENO: 998,00m2				
CONST. TÉRREO: 240,37m2				
CONST. SUPERIOR:				
TOTAL EDIFICAÇÃO: 240,37m2				
Desenho: Warley	Tx. Ocup. 24,08%	Escala (s): Indicada	Unidade (s): (Cm)	Uso: Público



PROJETO: <div style="text-align: center; font-size: 2em; font-weight: bold; margin-top: 10px;">ARQUITETÔNICO</div>	
PROPRIETÁRIO: PREFEITURA MUNICIPAL DE SÃO FRANCISCO CNPJ.22.679.153/0001-40 ENDEREÇO: RUA MONTES CLAROS, 243 – CENTRO – SÃO FRANCISCO MG.	
OBRA: REFORMA DA UNIDADE BÁSICA DE SAÚDE RETIRO RUA SILVINO NASCIMENTO GAIA, S/N°, POVOADO DO RETIRO, MUNICIPIO DE LOCAL: SÃO FRANCISCO – MG	
R.T. <div style="display: flex; align-items: center; margin-top: 10px;"> <div> <p><small>Documento assinado digitalmente</small></p> <p><small>DAFNE CARDOSO TEIXEIRA</small></p> <p><small>Data: 07/10/2024 09:52:26 -0300</small></p> <p><small>Verifique em https://validar.it.gov.br</small></p> </div> </div> <div style="text-align: center; margin-top: 20px;"> <p>Dafne Cardoso Teixeira</p> <p>Crea—MG 54.256/D</p> </div>	PREF. <div style="display: flex; align-items: center; margin-top: 10px;"> <div> <p>MIGUEL PAULO</p> <p>SOUZA</p> <p>FILHO: 85027049668</p> <p>Miguel Paulo de Souza Filho Prefeito Municipal</p> </div> </div> <div style="margin-top: 10px;"> <p><small>Assinado de forma digital por: MIGUEL PAULO DE SOUZA FILHO: 85027049668</small></p> <p><small>Dados: 2024.10.07 14:44:08</small></p> </div>
<div style="text-align: center; font-size: 1.5em; font-weight: bold; margin-bottom: 10px;">ÁREAS</div> <div style="display: flex; justify-content: space-between;"> <div> <p>TERRENO:</p> <p>CONST. TERREO:</p> <p>CONST. SUPERIOR:</p> <p>TOTAL EDIFICAÇÃO:</p> </div> <div style="text-align: right;"> <p>998,00m2</p> <p>240,37m2</p> <p>240,37m2</p> </div> </div>	<div style="display: flex; justify-content: space-between;"> <div> <p>CONTEM:</p> <p>2 – CORTE</p> <p>3 – LOCALIZAÇÃO</p> <p>4 – DIAG. DE COBERTURA</p> </div> <div style="text-align: right;"> <p>PRANCHA:</p> <p style="font-size: 2em; font-weight: bold; margin-top: 20px;">2/2</p> </div> </div>
<div style="display: flex; justify-content: space-between;"> <div> <p>Desenho:</p> <p>Warley</p> </div> <div> <p>Tx. Ocup.</p> <p>24.08%</p> </div> <div> <p>Escala (s):</p> <p>Indicada</p> </div> </div>	<div style="display: flex; justify-content: space-between;"> <div> <p>Unidade (s):</p> <p>(Cm)</p> </div> <div> <p>Uso:</p> <p>Público</p> </div> </div>