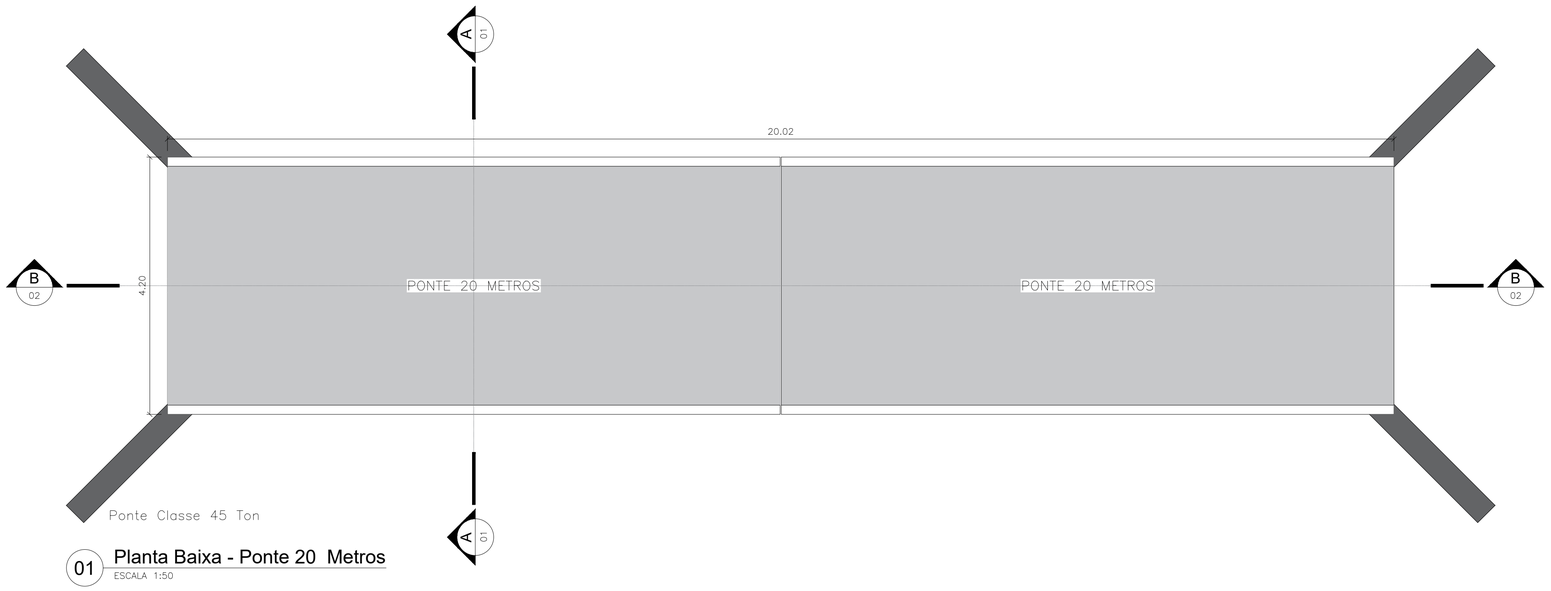

01 Planta Baixa - Ponte 20 Metros
ESCALA 1:50

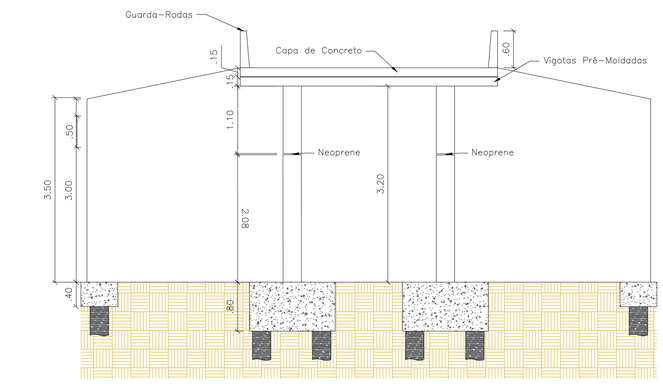

02 Corte transversal-AA
ESCALA 1:50

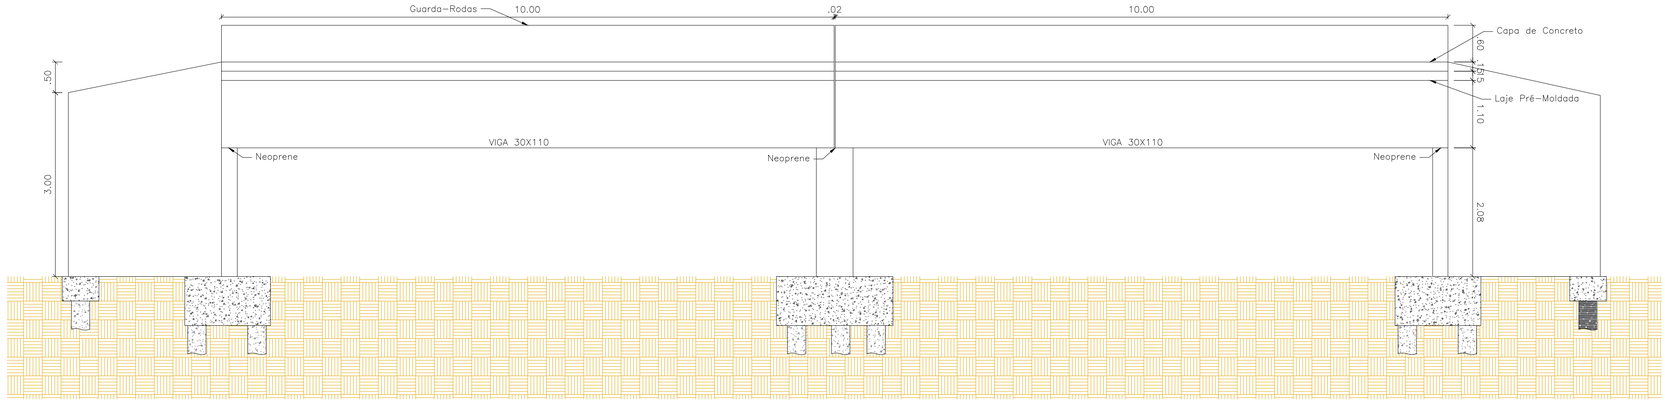

03 Corte longitudinal-BB
ESCALA 1:50

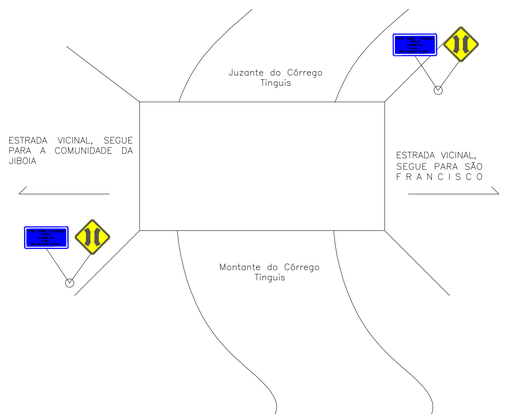

04 Planta de Situação
ESCALA 1:100

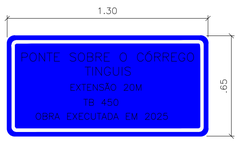

05 Placa de Identificação
ESCALA 1:20

06 Placa Ponte Estreita
ESCALA 1:20

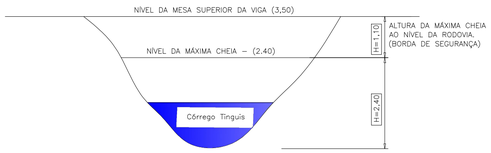

07 Batimetria
ESCALA 1:100

CROQUI DE LOCALIZAÇÃO:

PROJETO ARQUITETÔNICO

PROJETO ARQUITETÔNICO - PONTE 20 METROS

Descrição do Projeto: Planta Baixa, Cortes, Planta de Situação, Detalhe das Placas, Batimetria e Croqui de Localização.

Endereço: Zona Rural do Municipio de São Francisco-MG

Responsável Tecnico:
KAREN MARIANA SOARES VIEIRA:09588911680
Assinado de forma digital por KAREN MARIANA SOARES VIEIRA:09588911680
Dados: 2025.11.03 09:44:52 -03'00'

Káren Mariana Soares Vieira
Engenheiro(a) Civil - Crea: 332.425-D/MG

Contratante:

Miguel Paulo Souza Filho
Prefeito Municipal de São Francisco-MG

Area (m²): 84,00 m²	Tipo da Edificação: Infraestrutura	Prancha: 01/01
Data: 21 de Agosto de 2025	Art.: -	
Referência / Número da pasta: VLK - 2PSP - 2SF - 01	Escala: Indicada	

Contratada:
ENGENHARIA
(38) 9 9977-6300
CNPJ: 57.955.661/0001-98
engenhariavlk@gmail.com
Avenida Coronel Prates, nº 409, Sala 301
Centro, Montes Claros-MG