
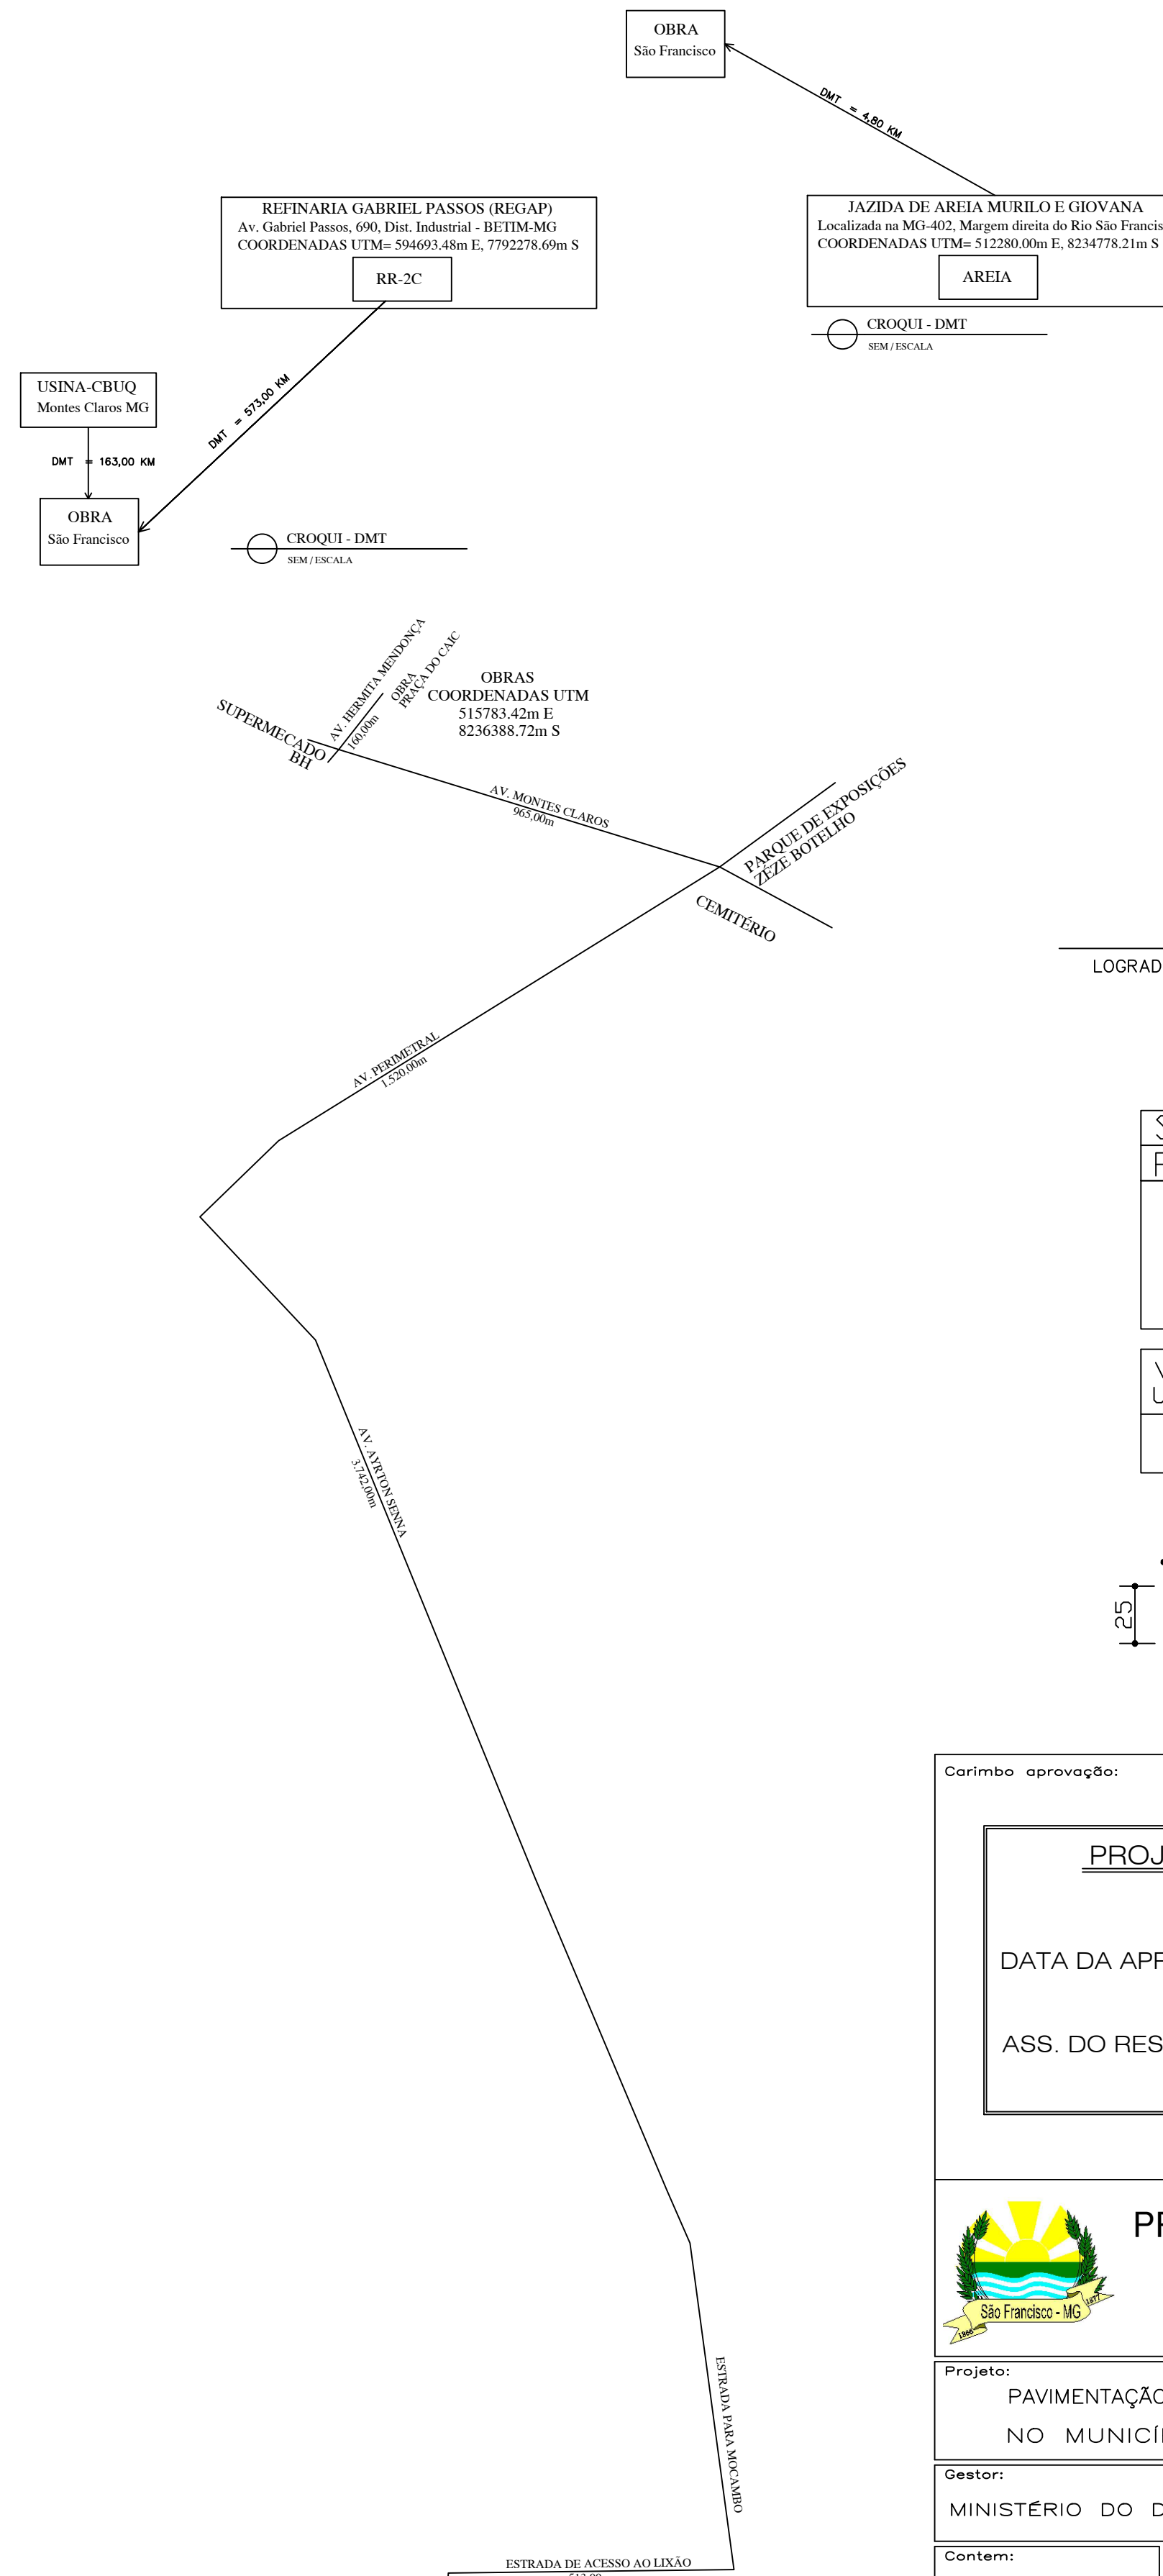
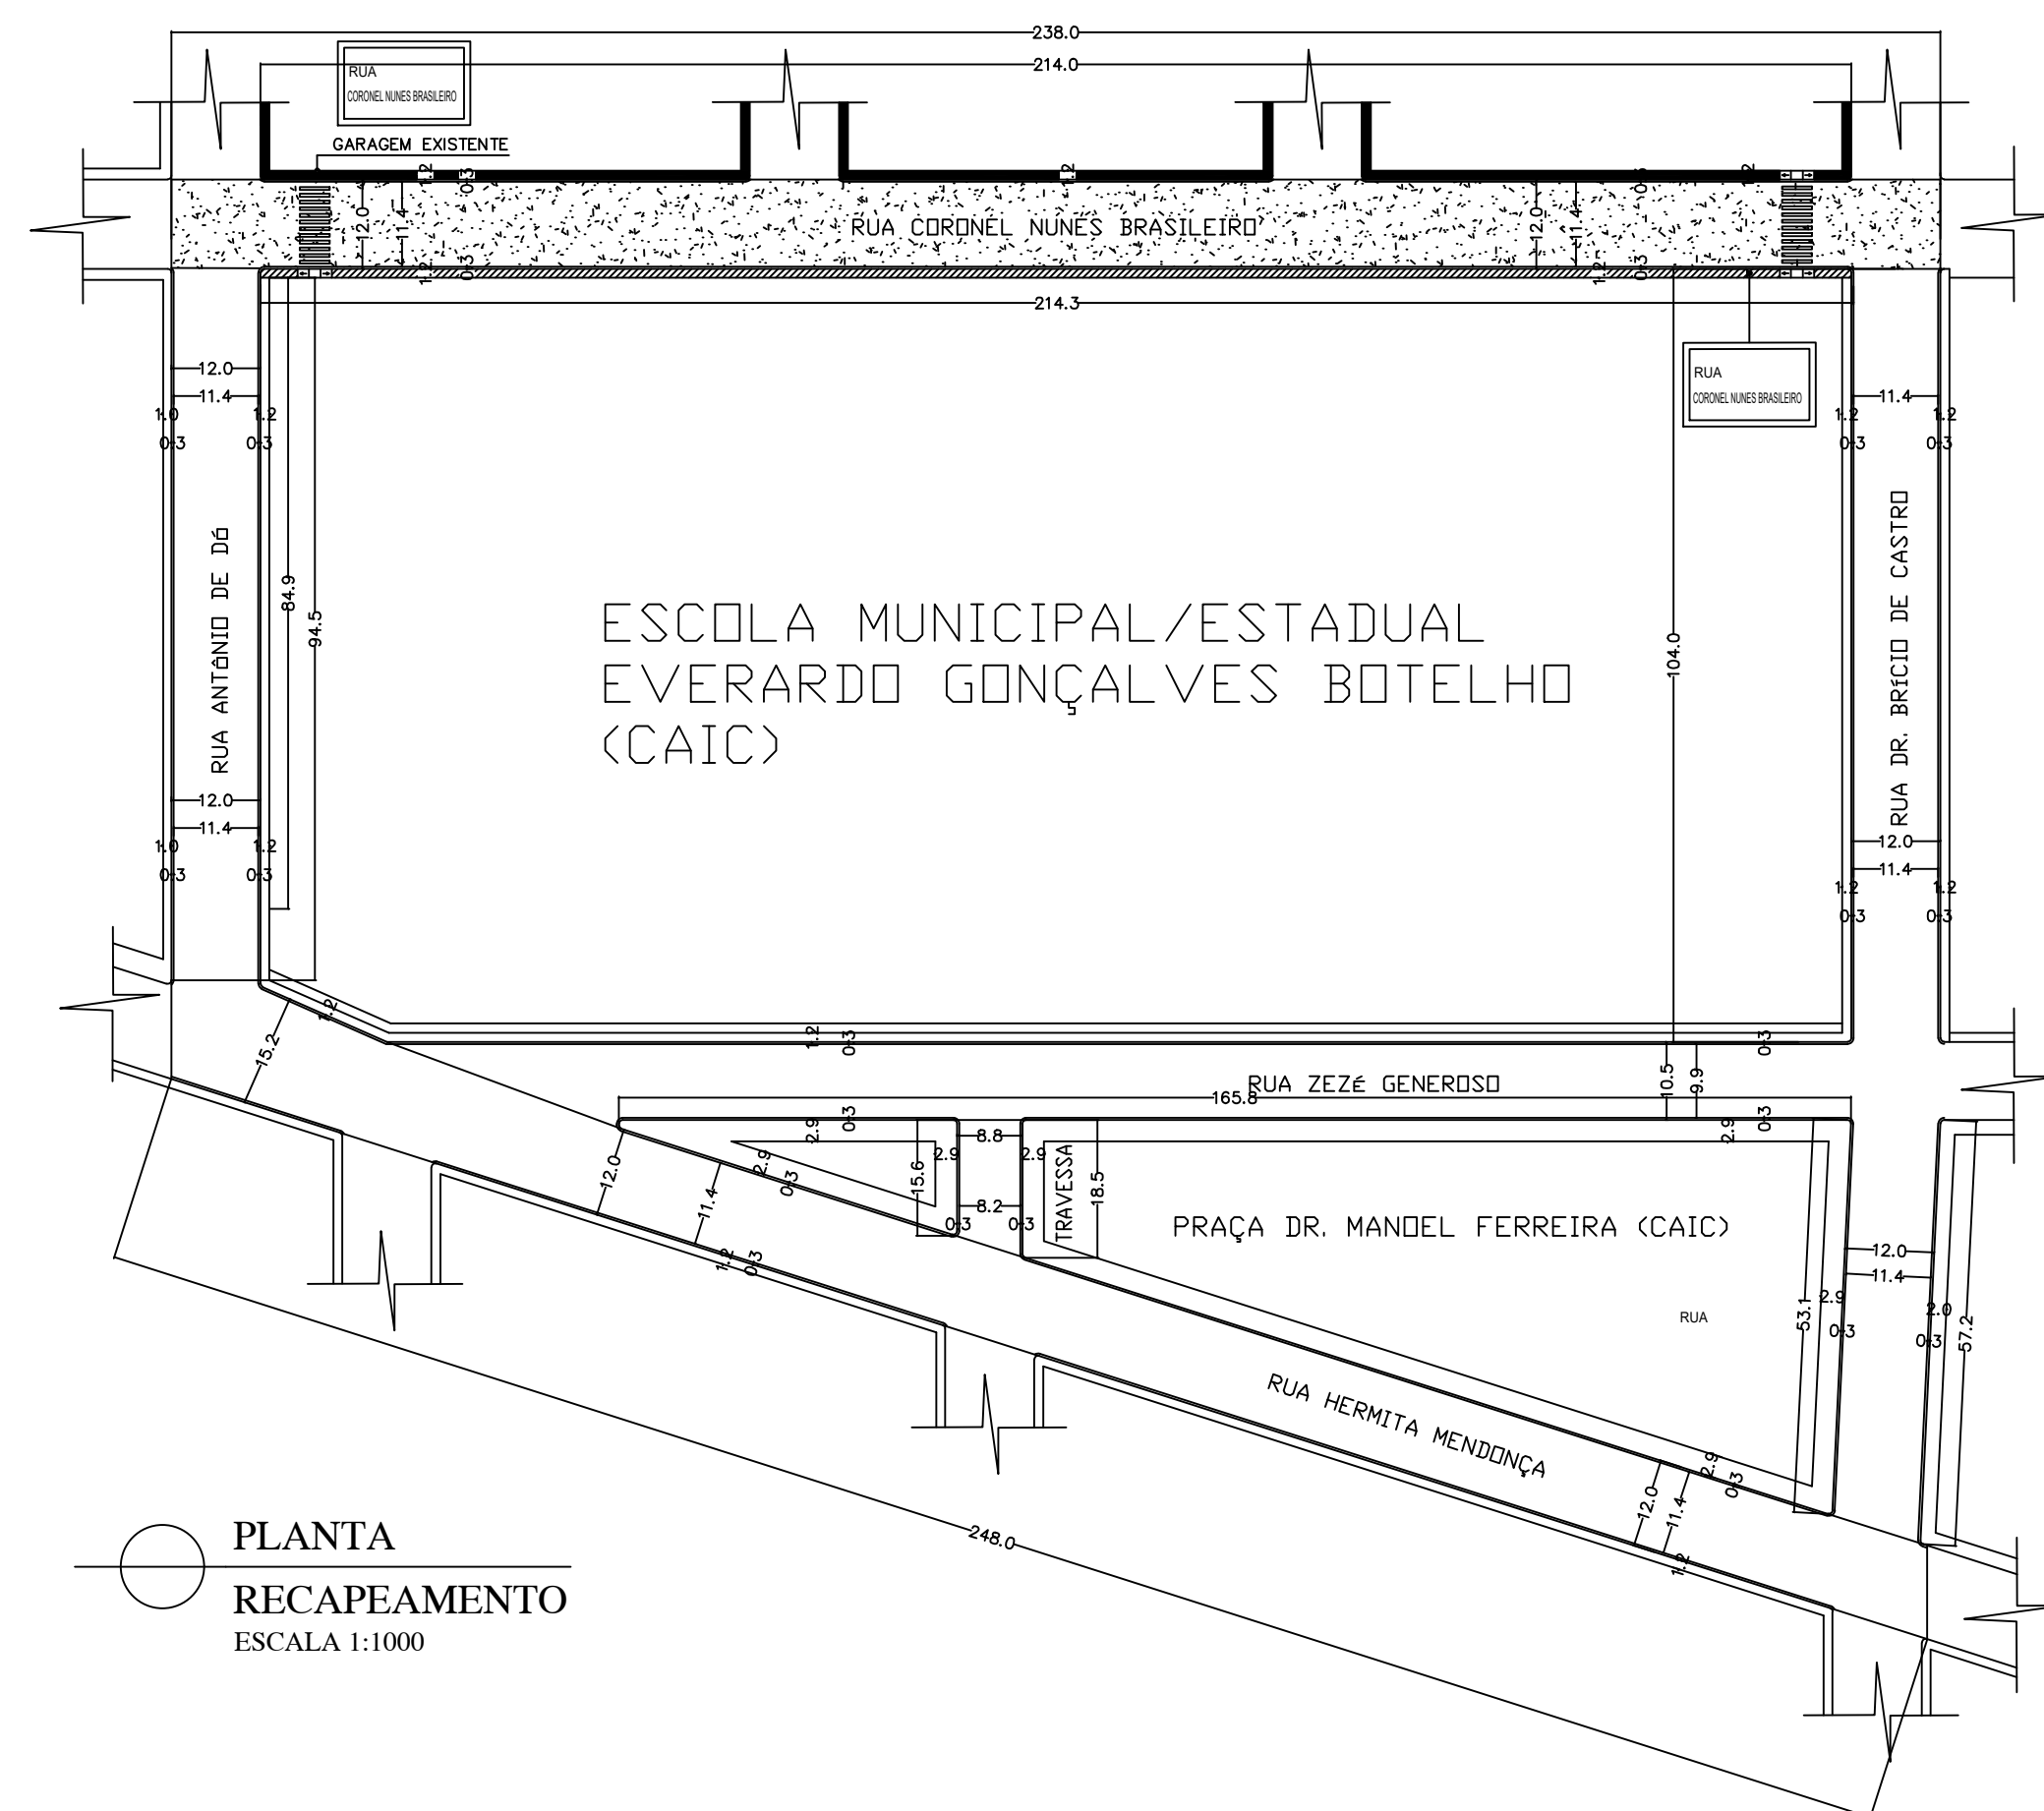
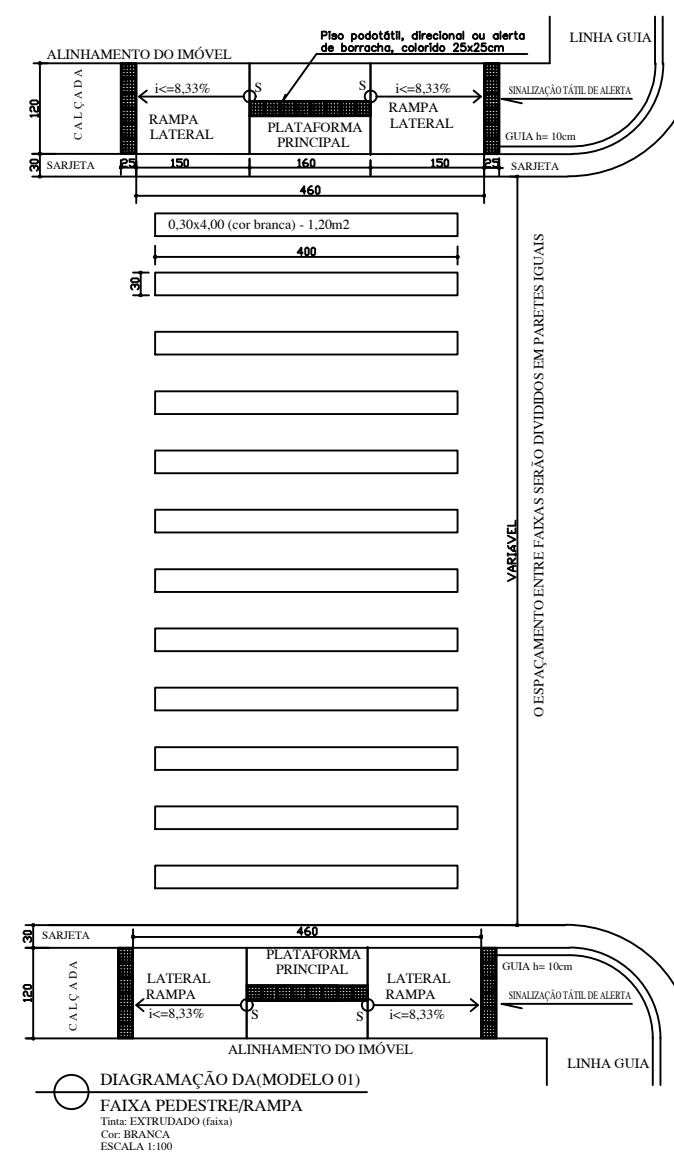
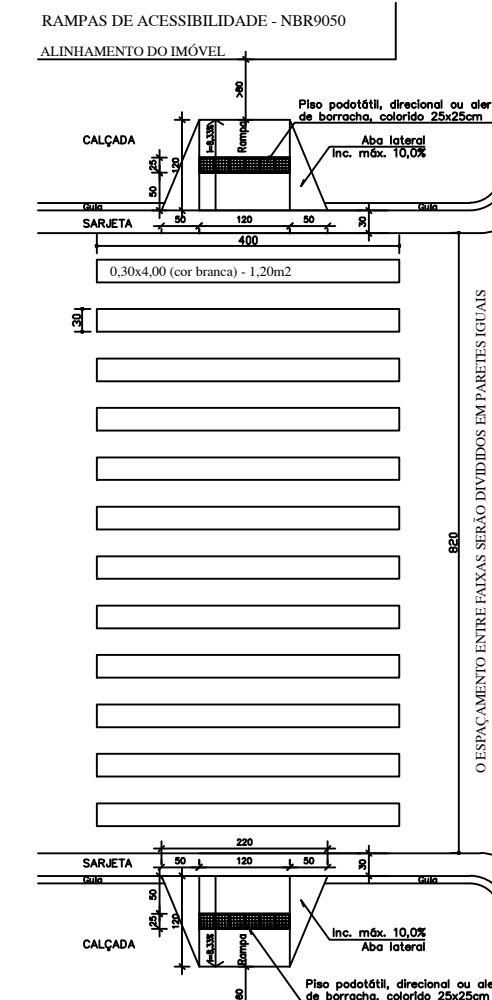
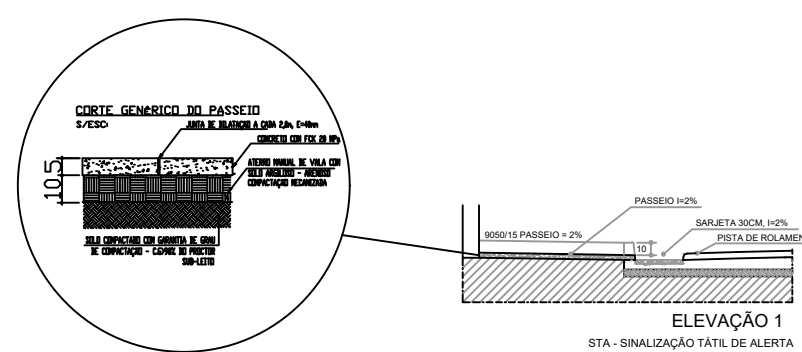
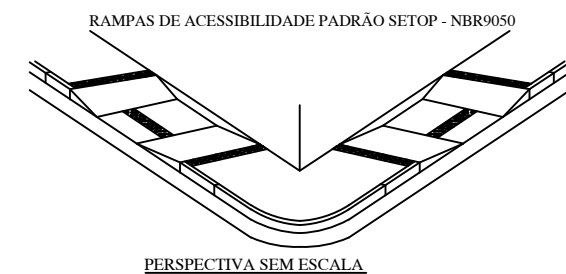
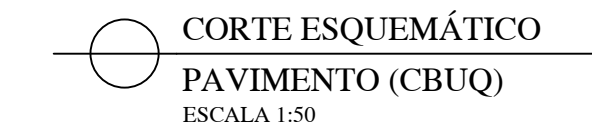
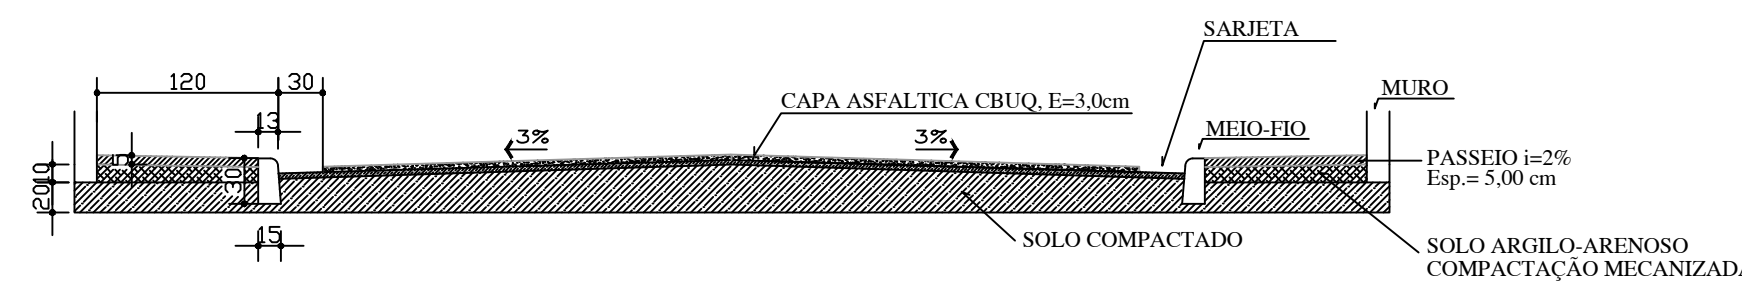



QUADRO DE VIA							
Ítem	Descrição	Compr. médio(m)	Larg. (m)	Área total S/ Sarj. (m2)	Área total C/ Sarj. (m2)	Latitude UTM	Longitude UTM
1	CENTRO						
1.1	RUA CORONEL NUNES BRASILEIRO	238,00	12,00	2.713,20	2.856,00	515930.97m E	8236412.62m S
	TOTAIS	238,00		2.713,20	2.856,00		

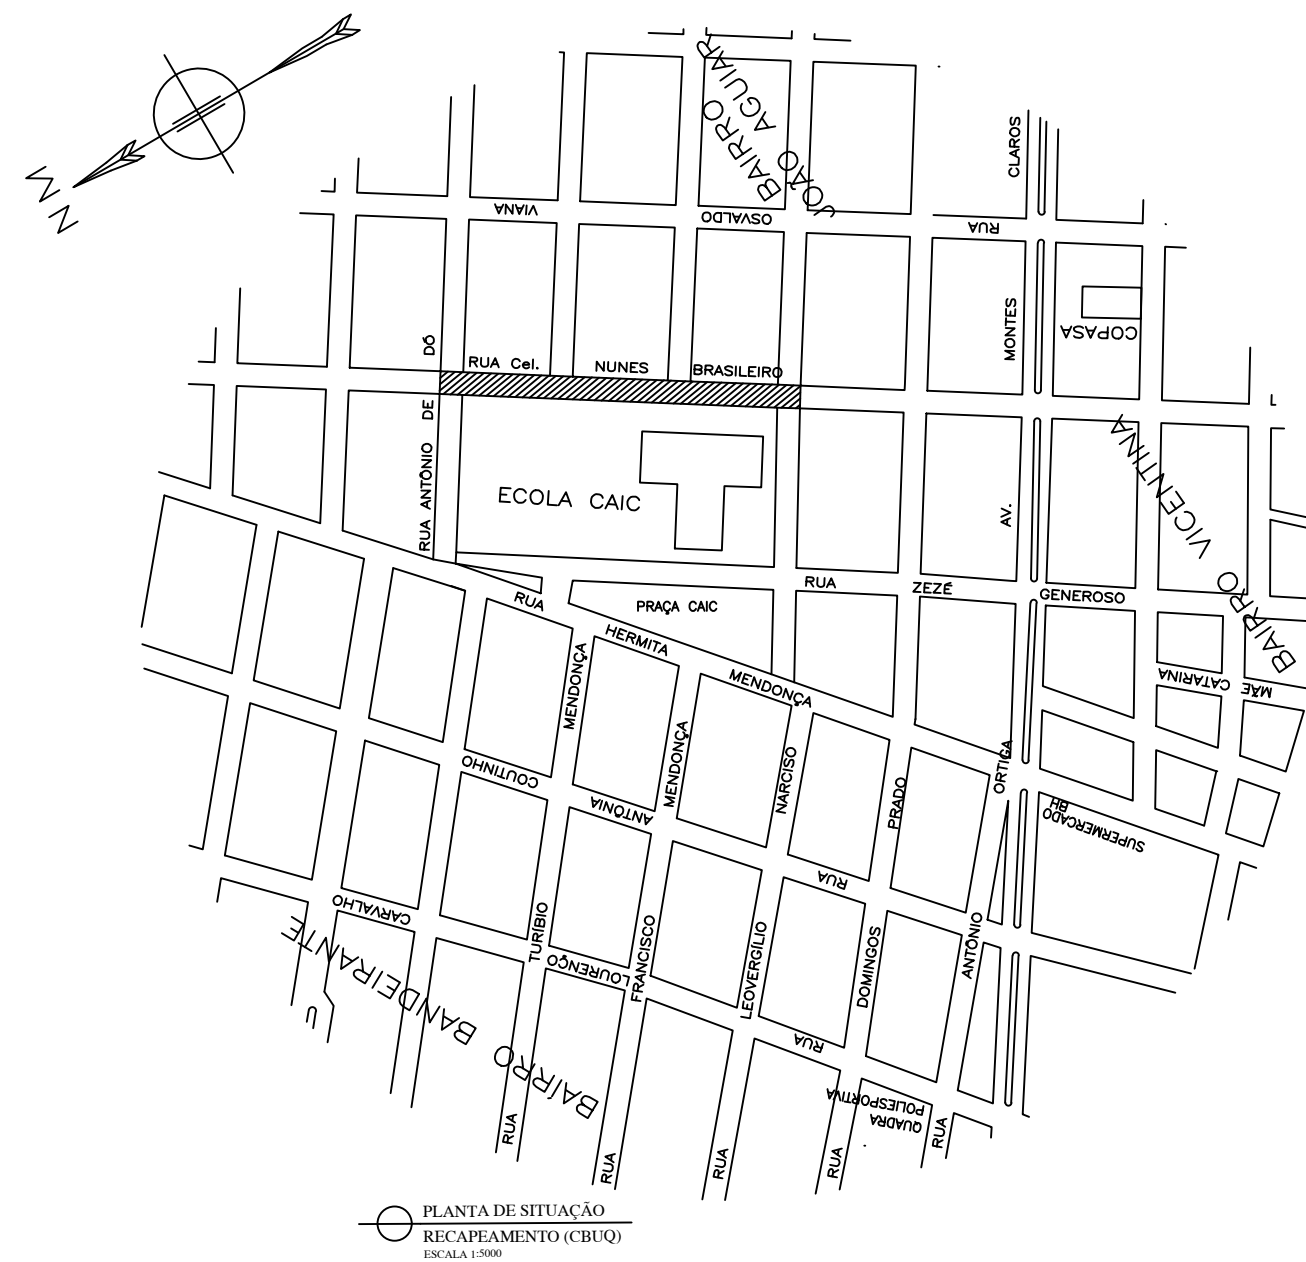


NOTAS:

- 1.0 - **SINALIZAÇÃO VERTICAL / HORIZONTAL**
 - 1.1 - **Tubo retrorefletivo** = base de massa cortada com microesferas de vidro
 - 1.2 - **Diâmetro diâmetro** = base de 100mm
 - 1.3 - **Detalhamento** = seminais das fontes de pedestais, \varnothing diâmetros de 4,0/6,0/8,0
 - 1.4 - **As cores** = amarelo, verde, vermelho e azul, sendo dispostas de 45/135/225/315 graus com tubo de aço galvanizado com pintura EPOXY SBR 5500 sobre Zn 50mm
 - 1.5 - **As cores** = amarelo, verde, vermelho e azul, sendo dispostas de 45/135/225/315 graus com tubo de aço galvanizado com pintura EPOXY SBR 5500 sobre Zn 50mm
 - 1.6 - **As cores** = amarelo, verde, vermelho e azul, sendo dispostas de 45/135/225/315 graus com tubo galvanizado com pintura EPOXY SBR 5500 sobre Zn 50mm, \varnothing diâmetro = 4,0/6,0/8,0

IDENTIFICAÇÃO RUA



REGULAMENTAÇÃO




* DEMAS FERRAMENTAS CONFORME MANUAIS, BRASILERO DE SINALIZAÇÃO DE TRÁFICO

VOLUME II - SINALIZAÇÃO VERTICAL, DE REGULAMENTAÇÃO

VOLUME II - SINALIZAÇÃO HORIZONTAL

ANEXOS A PÊDRE DO PARAFUSO

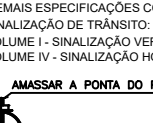



DETALHES

PLACA


PARAFUSO

PORCA

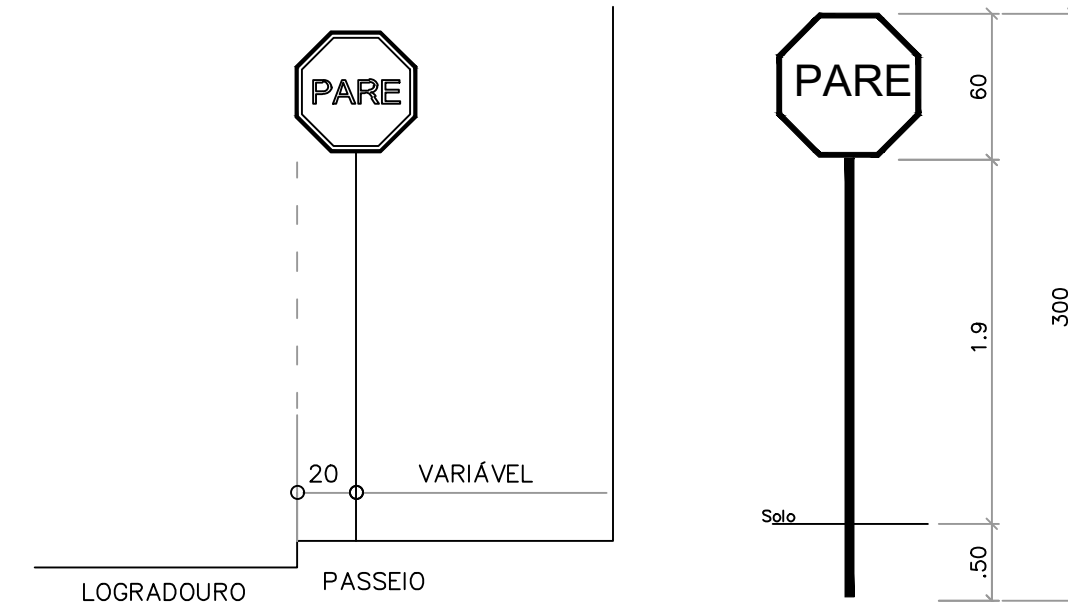

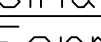Sinal			
Forma	Código	Cor	
	R-1	Fundo	Vermelha
		Orla interna	Branca
		Orla externa	Vermelha
		Letra	Branca

Via Urbana	Lado (m)	Orla interna (m)	Orla externa (m)
A=0,53m2	0,35	0,028	0,050

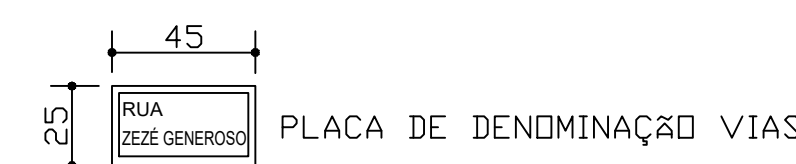

Carimbo aprovação:	<div style="border: 1px solid black; padding: 10px; text-align: center;"> <h2 style="margin: 0;">PROJETO APROVADO</h2> </div> <div style="margin-top: 20px;"> DATA DA APROVAÇÃO: <u>03 / 10 / 2022</u> </div> <div style="margin-top: 20px;"> ASS. DO RESP.: </div>	<div style="font-size: 0.8em;"> <div style="display: flex; align-items: center; margin-bottom: 5px;"> <div style="width: 20px; height: 20px; background-color: black; margin-right: 5px;"></div> <div>ÁREA EXECUTIVA DE RECAPEAMENTO CBUQ</div> </div> <div style="display: flex; align-items: center; margin-bottom: 5px;"> <div style="width: 20px; height: 20px; border: 1px solid black; margin-right: 5px;"></div> <div>ÁREA DE PAVIMENTO EXISTENTE</div> </div> <div style="display: flex; align-items: center; margin-bottom: 5px;"> <div style="width: 20px; height: 20px; background-color: gray; margin-right: 5px;"></div> <div>CALÇADA A CONSTRUIR L= 1,20m</div> </div> <div style="display: flex; align-items: center; margin-bottom: 5px;"> <div style="width: 20px; border-bottom: 2px solid black; margin-right: 5px;"></div> <div>CALÇADA EXISTENTE</div> </div> <div style="display: flex; align-items: center; margin-bottom: 5px;"> <div style="width: 20px; border-bottom: 1px solid black; margin-right: 5px;"></div> <div>SARJETÃO L= 0,30m</div> </div> <div style="display: flex; align-items: center; margin-bottom: 5px;"> <div style="width: 20px; height: 20px; background: repeating-linear-gradient(45deg, transparent, transparent 2px, black 2px, black 4px); margin-right: 5px;"></div> <div>SINALIZAÇÃO HORIZONTAL (FAIXAS)</div> </div> <div style="display: flex; align-items: center; margin-bottom: 5px;"> <div style="width: 20px; height: 20px; background-color: black; color: white; display: flex; align-items: center; justify-content: center; font-size: 0.6em; margin-right: 5px;">R-10</div> <div>RAMPAS PNE A EXECUTAR - NBR 9050</div> </div> <div style="display: flex; align-items: center; margin-bottom: 5px;"> <div style="width: 20px; height: 20px; border: 1px solid black; margin-right: 5px;"></div> <div>PLACA DE IDENTIFICAÇÃO DE RUA</div> </div> <div style="display: flex; align-items: center; margin-bottom: 5px;"> <div style="width: 20px; height: 20px; border: 1px solid black; border-radius: 50%; margin-right: 5px;"></div> <div>SINALIZAÇÃO VERTICAL (PLACA PAREDE)</div> </div> </div>
<div style="display: flex; align-items: center; justify-content: center;"> <div> <h1 style="margin: 0;">PREFEITURA MUNICIPAL DE SÃO FRANCISCO</h1> <h2 style="margin: 0;">ESTADO DE MINAS GERAIS</h2> </div> </div>		
Projeto: PAVIMENTAÇÃO ASFÁLTICA (recapeamento asfáltico com aplic. de CBUQ) NO MUNICÍPIO DE SÃO FRANCISCO — MG		
Gestor:	Área:	
MINISTÉRIO DO DESENV. REGIONAL	2.856,00 m2	
Contem:	Pranche:	Prefeito:
PLANTA DETALHES CORTES	A—1	Miguel Paulo Souza Filho Prefeito Municipal
ART nº:	Escalas:	R.T:
	INDICADAS	Robson Rodrigues Eng. Civil, CREA/MG 159.788/D