




19 CORTE TRANSVERSAL PAVIMENTAÇÃO ASFÁLTICA
ESCALA 1:20

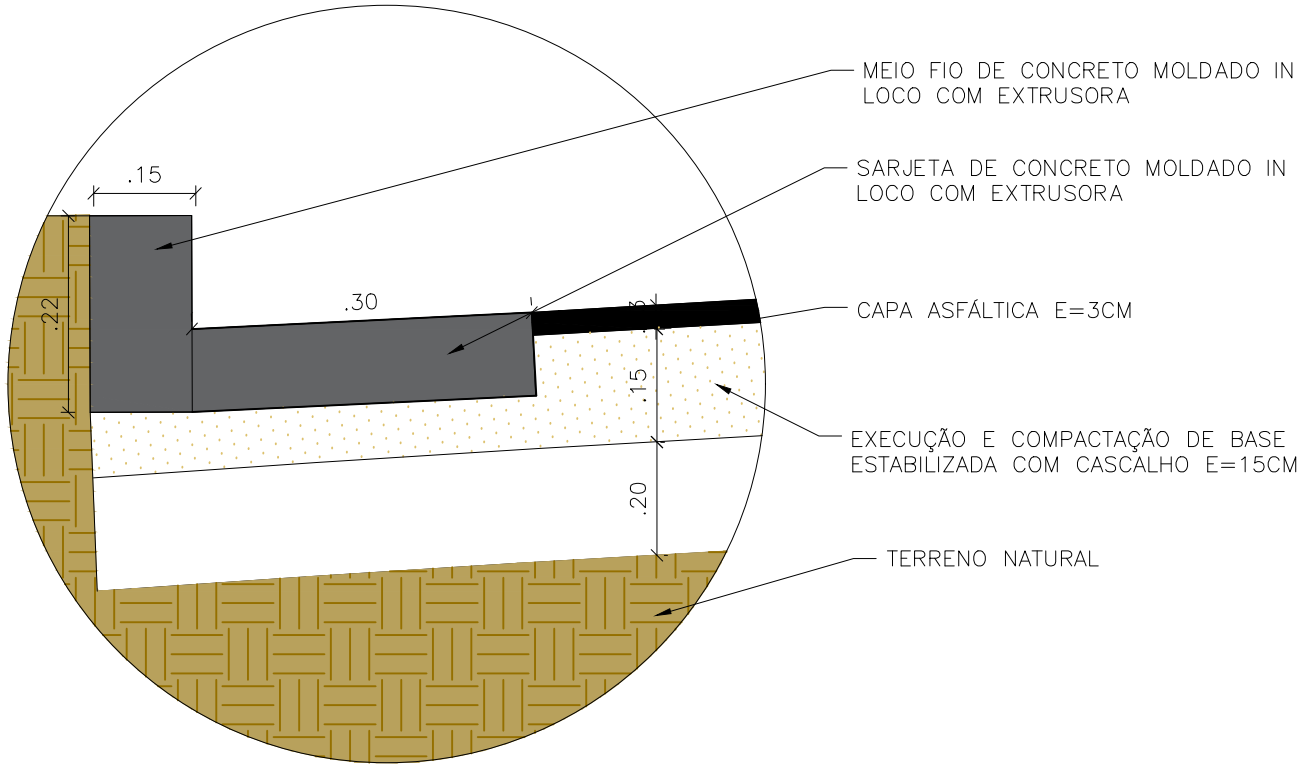

20 DETALHE DA SARJETA E DO MEIO FIO
ESCALA 1:10

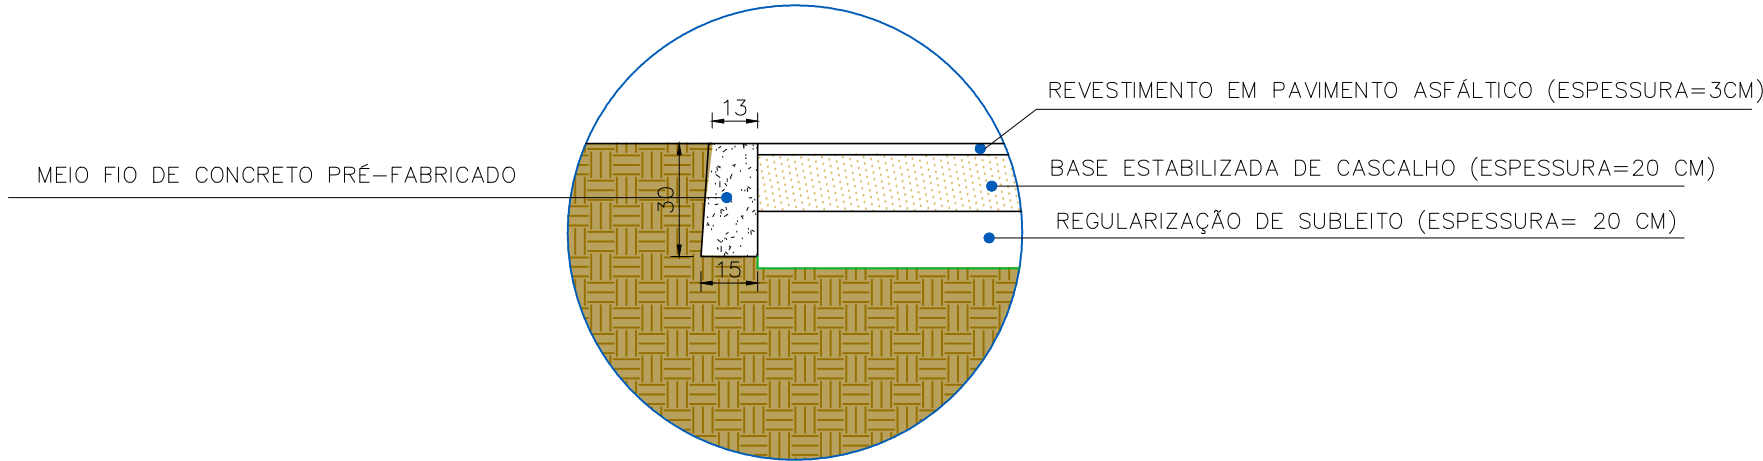

21 DETALHE MEIO FIO DE TRAVAMENTO
ESCALA 1:20

NOTAS		ATUALIZAÇÃO						CONTRATADA:		CARVALHO AMARAL ENGENHARIA CNPJ N°: 16.783.066/0001-35 Avenida Mestre Fininha, n° 726, 1° andar Centro, Montes Claros/MG, CEP: 39401-074		RESP. TEC. LWAN MATHEUS COSTA SOUZA REG. CREA:MG 255.542/D	
								CONTRATANTE:		PREFEITURA MUNICIPAL DE SÃO FRANCISCO – MG CNPJ N°: 22.679.153/0001-40 Av. Montes Claros, 243 Centro, São Francisco/MG, CEP: 39.300-000		MUNICÍPIO/ÁREA: MUNICÍPIO DE SÃO FRANCISCO/MG	
										RESPONSÁVEL CONTRATANTE: PREF. MUNICIPAL DE SÃO FRANCISCO/MG			
TÍTULO:		PROJETO GEOMÉTRICO EXECUÇÃO DE PAVIMENTAÇÃO ASFÁLTICA EM CBUQ (CONCETO BETUMINOSO USINADO A QUENTE), EM DIVERSAS RUAS DO MUNICÍPIO DE SÃO FRANCISCO, CONFORME CONTRATO DE FINANCIAMENTO N° 0610.213-92 CORTE TRANSVERSAL PAVIMENTAÇÃO ASFÁLTICA, DETALHE DA SERJETA E DO MEIO FIO E DETALHE MEIO FIO DE TRAVAMENTO						ENDEREÇO DA OBRA: SÃO FRANCISCO – MG					
DATA:		14/03/2023						ESCALA:		INDICADA		PRANCHA:	
ARQUIVO:		DE-2022.2334-MG.SFC-ARQ-EXE.001=0										01/01	
O		EMISSÃO INICIAL				14/03/23		L.M.C.					
REV.		DESCRIÇÃO				DATA		EXEC.		VERIF.		APROV.	