



19 CORTE TRANSVERSAL PAVIMENTAÇÃO ASFÁLTICA
ESCALA 1:20

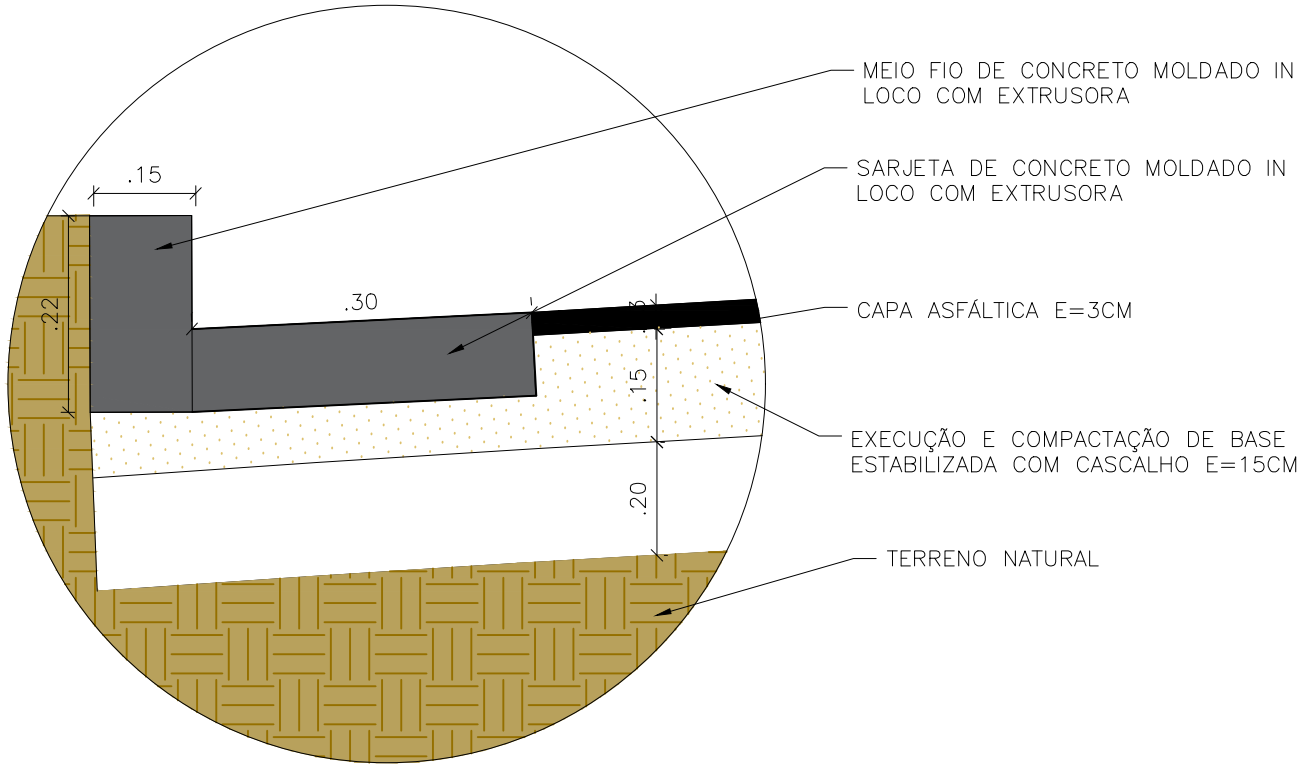

20 DETALHE DA SARJETA E DO MEIO FIO
ESCALA 1:10

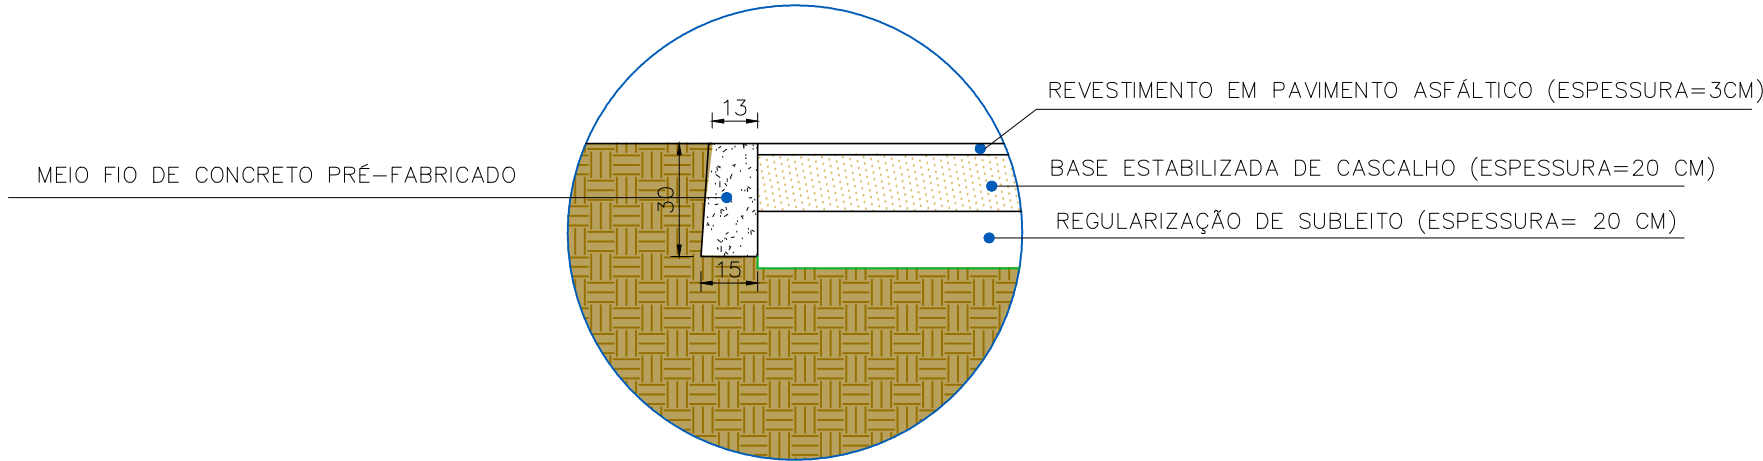

21 DETALHE MEIO FIO DE TRAVAMENTO
ESCALA 1:20

NOTAS		ATUALIZAÇÃO						<div>CONTRATADA:</div> <div><div><div><div><div></div><div>CA</div></div></div><div>CARVALHO AMARAL ENGENHARIA</div></div></div> <div>CARVALHO AMARAL ENGENHARIA CNPJ N°: 16.783.066/0001-35 Avenida Mestre Fininha, n° 726, 1° andar Centro, Montes Claros/MG, CEP: 39401-074</div>		<div>RESP. TEC. LWAN MATHEUS COSTA SOUZA</div> <div>REG. CREA:MG 255.542/D</div>		
								<div>CONTRATANTE:</div> <div><div><div><div><div></div><div>SÃO FRANCISCO</div></div></div><div>PREFEITURA DE SÃO FRANCISCO</div></div></div> <div>PREFEITURA MUNICIPAL DE SÃO FRANCISCO – MG CNPJ N°: 22.679.153/0001-40 Av. Montes Claros, 243 Centro, São Francisco/MG, CEP: 39.300-000</div>		<div>MUNICÍPIO/ÁREA:</div> <div>MUNICÍPIO DE SÃO FRANCISCO/MG</div>		
								<div>RESPONSÁVEL CONTRATANTE:</div> <div>PREF. MUNICIPAL DE SÃO FRANCISCO/MG</div>				
								<div>TÍTULO:</div> <div>PROJETO GEOMÉTRICO</div>		<div>ENDEREÇO DA OBRA:</div> <div>SÃO FRANCISCO – MG</div>		
								<div>EXECUÇÃO DE PAVIMENTAÇÃO ASFÁLTICA EM CBUQ (CONCETO BETUMINOSO USINADO A QUENTE), EM DIVERSAS RUAS DO MUNICÍPIO DE SÃO FRANCISCO, CONFORME CONTRATO DE FINANCIAMENTO N° 0610.213-92</div>				
								<div>CORTE TRANSVERSAL PAVIMENTAÇÃO ASFÁLTICA, DETALHE DA SERJETA E DO MEIO FIO E DETALHE MEIO FIO DE TRAVAMENTO</div>				
							<div>DATA:</div> <div>14/03/2023</div>		<div>ESCALA:</div> <div>INDICADA</div>		<div>PRANCHA:</div> <div>01/01</div>	
							<div>ARQUIVO:</div> <div>DE-2022.2334-MG.SFC-ARQ-EXE.001=0</div>					