



01 CORTE TRANSVERSAL ESTRADA VICINAL
ESCALA 1:20

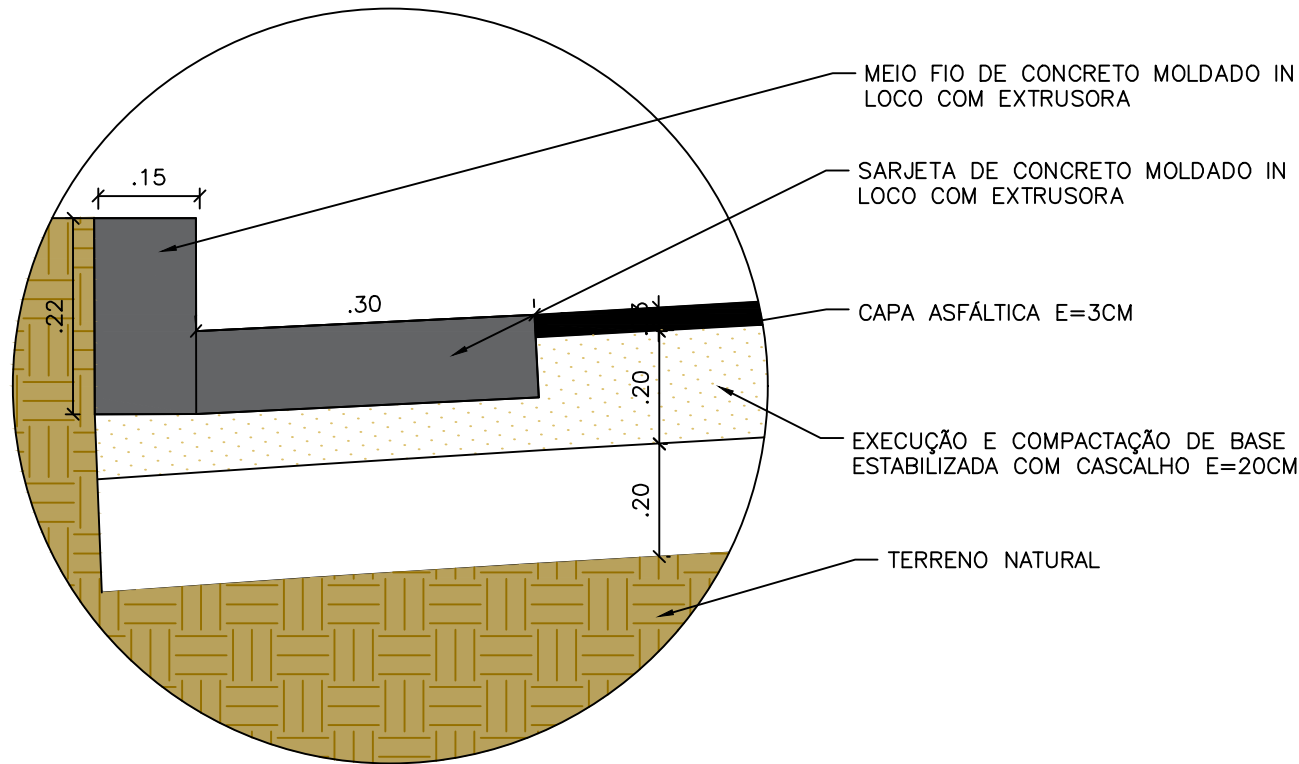

02 DETALHE DA SARJETA E DO MEIO FIO
ESCALA 1:10

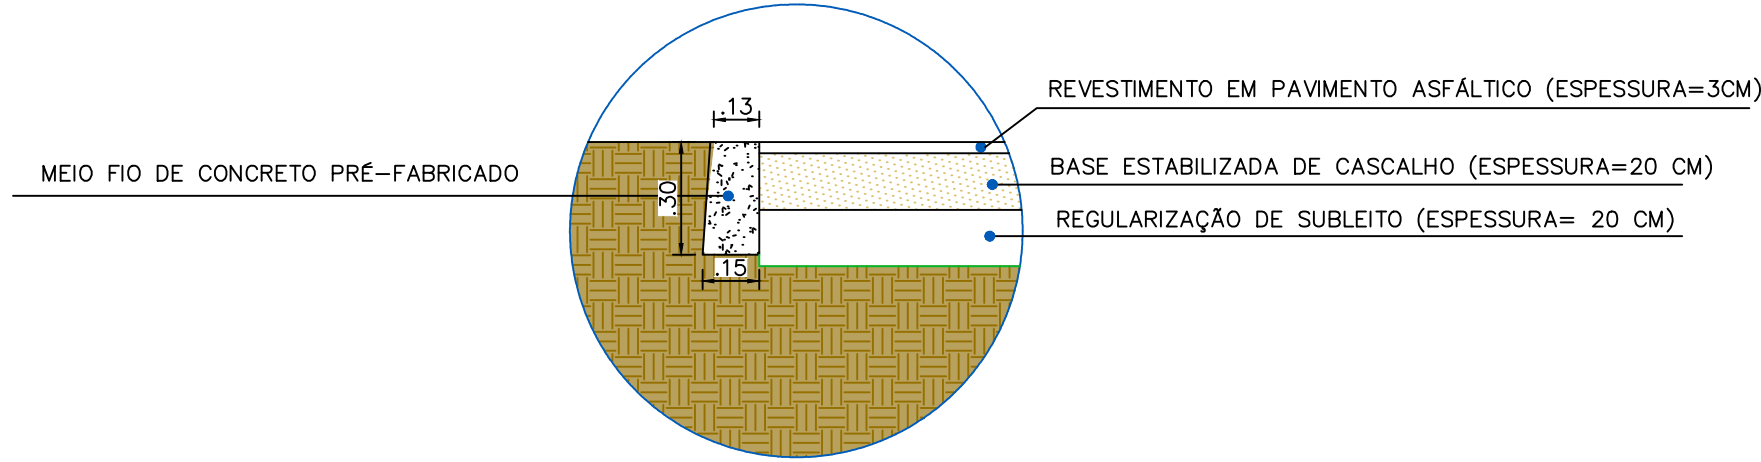

03 DETALHE MEIO FIO DE TRAVAMENTO
ESCALA 1:20

NOTAS

ATUALIZAÇÃO

REV.	DESCRIÇÃO	DATA	EXEC.	VERIF.	APROV.

CONTRATADA:		 <div>CARVALHO AMARAL ENGENHARIA CNPJ Nº: 16.783.066/0001-35 Avenida Mestre Firmino, nº 726, 1º andar Centro, Montes Claros/MG, CEP: 39401-074</div>		RESP. TEC: LWAN MATHEUS COSTA SOUZA REG. CREA: 255.542/D	
CONTRATANTE:		 <div>PREFEITURA DE SÃO FRANCISCO São Francisco de Minas Gerais</div> <div>PREFEITURA MUNICIPAL DE SÃO FRANCISCO/MG CNPJ Nº: 22.679.153/ 0001- 40 Av. Montes Claros, 243 Centro, São Francisco/ MG</div>		MUNICÍPIO/ÁREA: MUNICÍPIO DE SÃO FRANCISCO/MG RESPONSÁVEL CONTRATANTE: PREF. MUNICIPAL DE SÃO FRANCISCO	
TÍTULO:		PROJETO GEOMETRICO EXECUÇÃO DE PAVIMENTAÇÃO ASFÁLTICA EM CBUQ (CONCETO BETUMINOSO USINADO A QUENTE), EM DIVERSAS RUAS DO MUNICÍPIO DE SÃO FRANCISCO, CONFORME CONTRATO DE FINANCIAMENTO Nº 0610.213-92 CORTE TRANSVERSAL PAVIMENTAÇÃO ASFÁLTICA, DETALHE DA SERETA E DO MEIO FIO E DETALHE MEIO FIO DE TRAVAMENTO		ENDEREÇO DA OBRA: DIVERSAS VIAS DA SEDE DO MUNICÍPIO DE SÃO FRANCISCO	
DATA:	24/03/2023		ESCALA:	INDICADA	PRANCHA:
ARQUIVO:	DE-2023.2334-MG.SFO-ARQ-EXE.001=0				01/01