6 CORTE AA
ESCALA 1:250

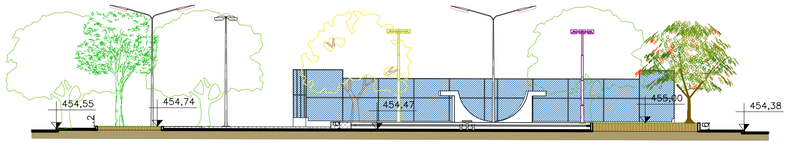

7 CORTE BB
ESCALA 1:250

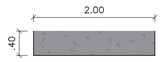

8 PLANTA BANCO EM CONCRETO 2
ESCALA 1:50

9 VISTA FRONTAL BANCO EM CONCRETO 2
ESCALA 1:50

10 VISTA LATERAL BANCO EM CONCRETO 2
ESCALA 1:50

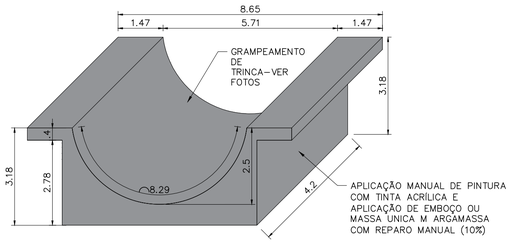

11 DETALHE PISTA DE SKATE
ESCALA 1:100

FOTO 1 FOTO 2

12 DETALHE GRAMPEAMENTO DE TRINCA-PISTA DE SKATE
ESCALA 1:100

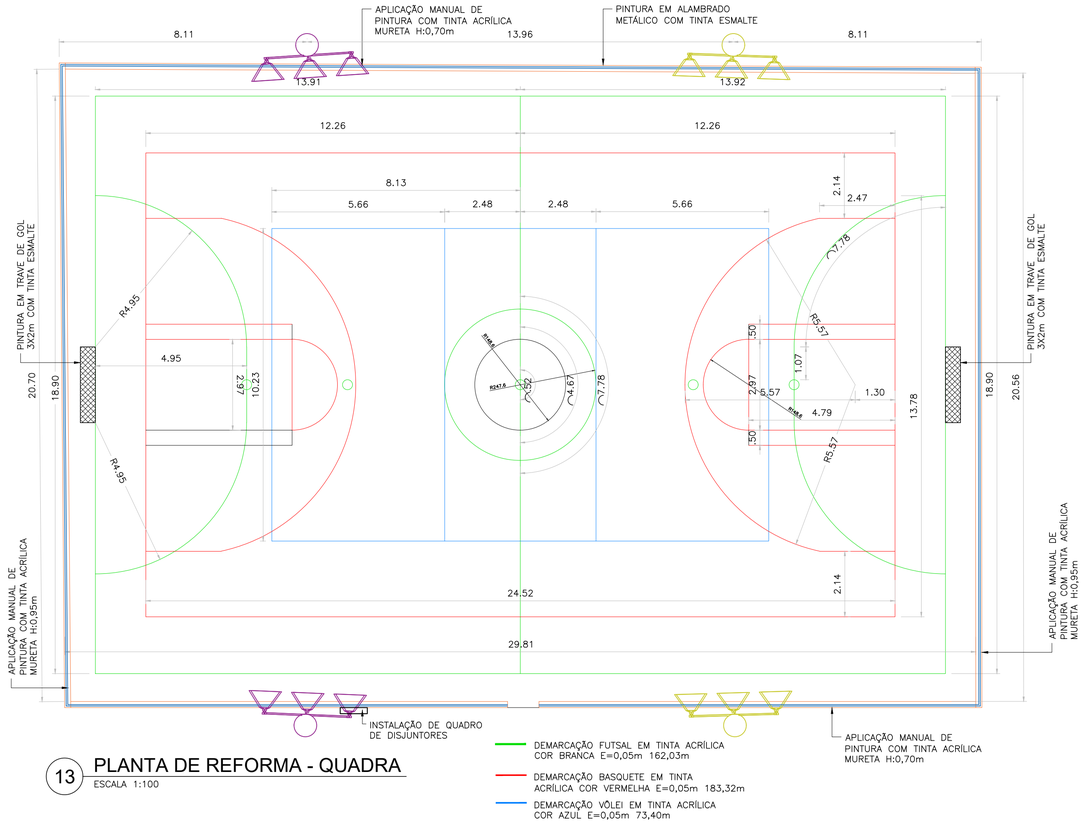

13 PLANTA DE REFORMA - QUADRA
ESCALA 1:100

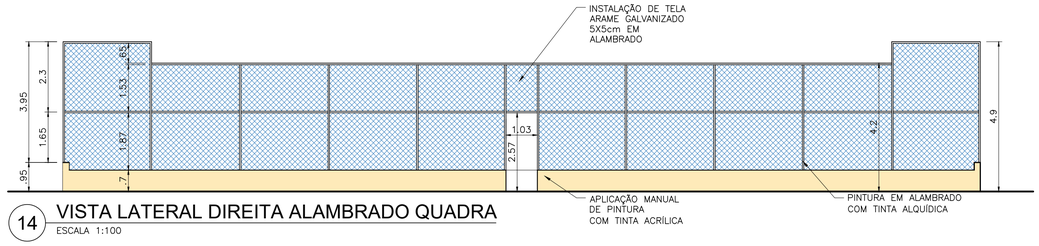

14 VISTA LATERAL DIREITA ALAMBRADO QUADRA
ESCALA 1:100

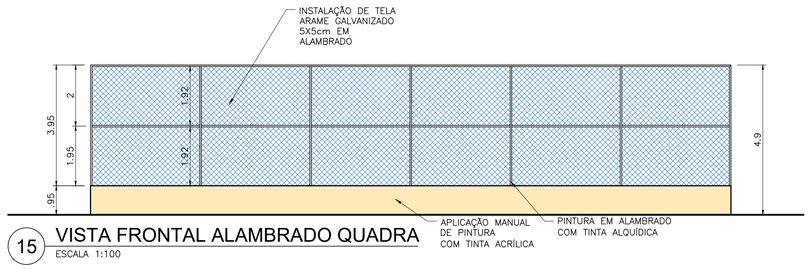

15 VISTA FRONTAL ALAMBRADO QUADRA
ESCALA 1:100

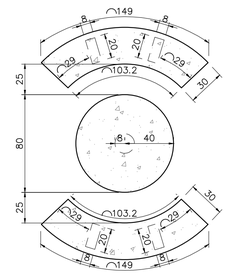

16 PLANTA MESA DE JOGOS
ESCALA 1:25

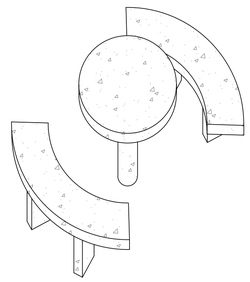

17 PERSPECTIVA MESA DE JOGOS
ESCALA 1:25

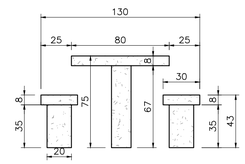

18 VISTA LATERAL MESA DE JOGOS
ESCALA 1:25

KAREN MARIANA SOARES VIEIRA:09588911680
Assinado de forma digital por KAREN MARIANA SOARES VIEIRA:09588911680
Dados: 2022.07.28 08:39:46 -03'00'

NOTAS

1 – Medidas em metros.
2 – Meio fio = 0,15m

LEGENDA

– POSTE DE ILUMINAÇÃO EXISTENTE
PD – PADRÃO DE ENTRADA DE ENERGIA
– ÁRVORE EXISTENTE

MAPA-CHAVE

ATUALIZAÇÃO

REV.	DESCRIÇÃO	DATA	EXEC.	VERIF.	APROV.
		18/05/22	F.V.S.S.		
		27/04/22	F.V.S.S.	K.M.S.V	K.M.S.V
0	EMISSÃO INICIAL	07/01/22	A.T.R.G	L.M.P	L.M.P

CONTRATADA: CARVALHO AMARAL ENGENHARIA
CNPJ Nº: 16.783.066/0001–35
Avenida Mestre Fininha, nº 726, 1º andar
Centro, Montes Claros/MG,
CEP: 39401–074

ÁREA DO PROJETO (m²): 7948,48
RESP. TEC. KAREN MARIANA SOARES VIEIRA
REG. CREA: 332.425/D

CONTRATANTE: PREFEITURA DE SÃO FRANCISCO
CNPJ Nº: 22.679.153/0001–40
Av. Montes Claros, 243
Centro, São Francisco/MG,
CEP: 39.300–000

MUNICÍPIO/ÁREA: MUNICÍPIO DE SÃO FRANCISCO/MG
RESPONSÁVEL CONTRATANTE: PREF. MUNICIPAL DE SÃO FRANCISCO/MG

TÍTULO: PROJETO ARQUITETÔNICO
PROJETO DE REFORMA PRAÇA DO QUEBRA
CORTES AA,BB, PLANTA QUADRA, DETALHES ALAMBRADO, DETALHE PISTA DE SKATE, PLANTA E VISTAS MESA DE JOGOS E PLANTA E VISTAS BANCO DE CONCRETO

ENDEREÇO DA OBRA: RUA TARCÍSIO GENEROSO COM RUA JÕAO MAYNART

DATA: 18/05/2022
ESCALA: INDICADA
PRANCHA: 04/04
ARQUIVO: DE–2022.1911–MG.SFC–ARQ–EXE.001=0