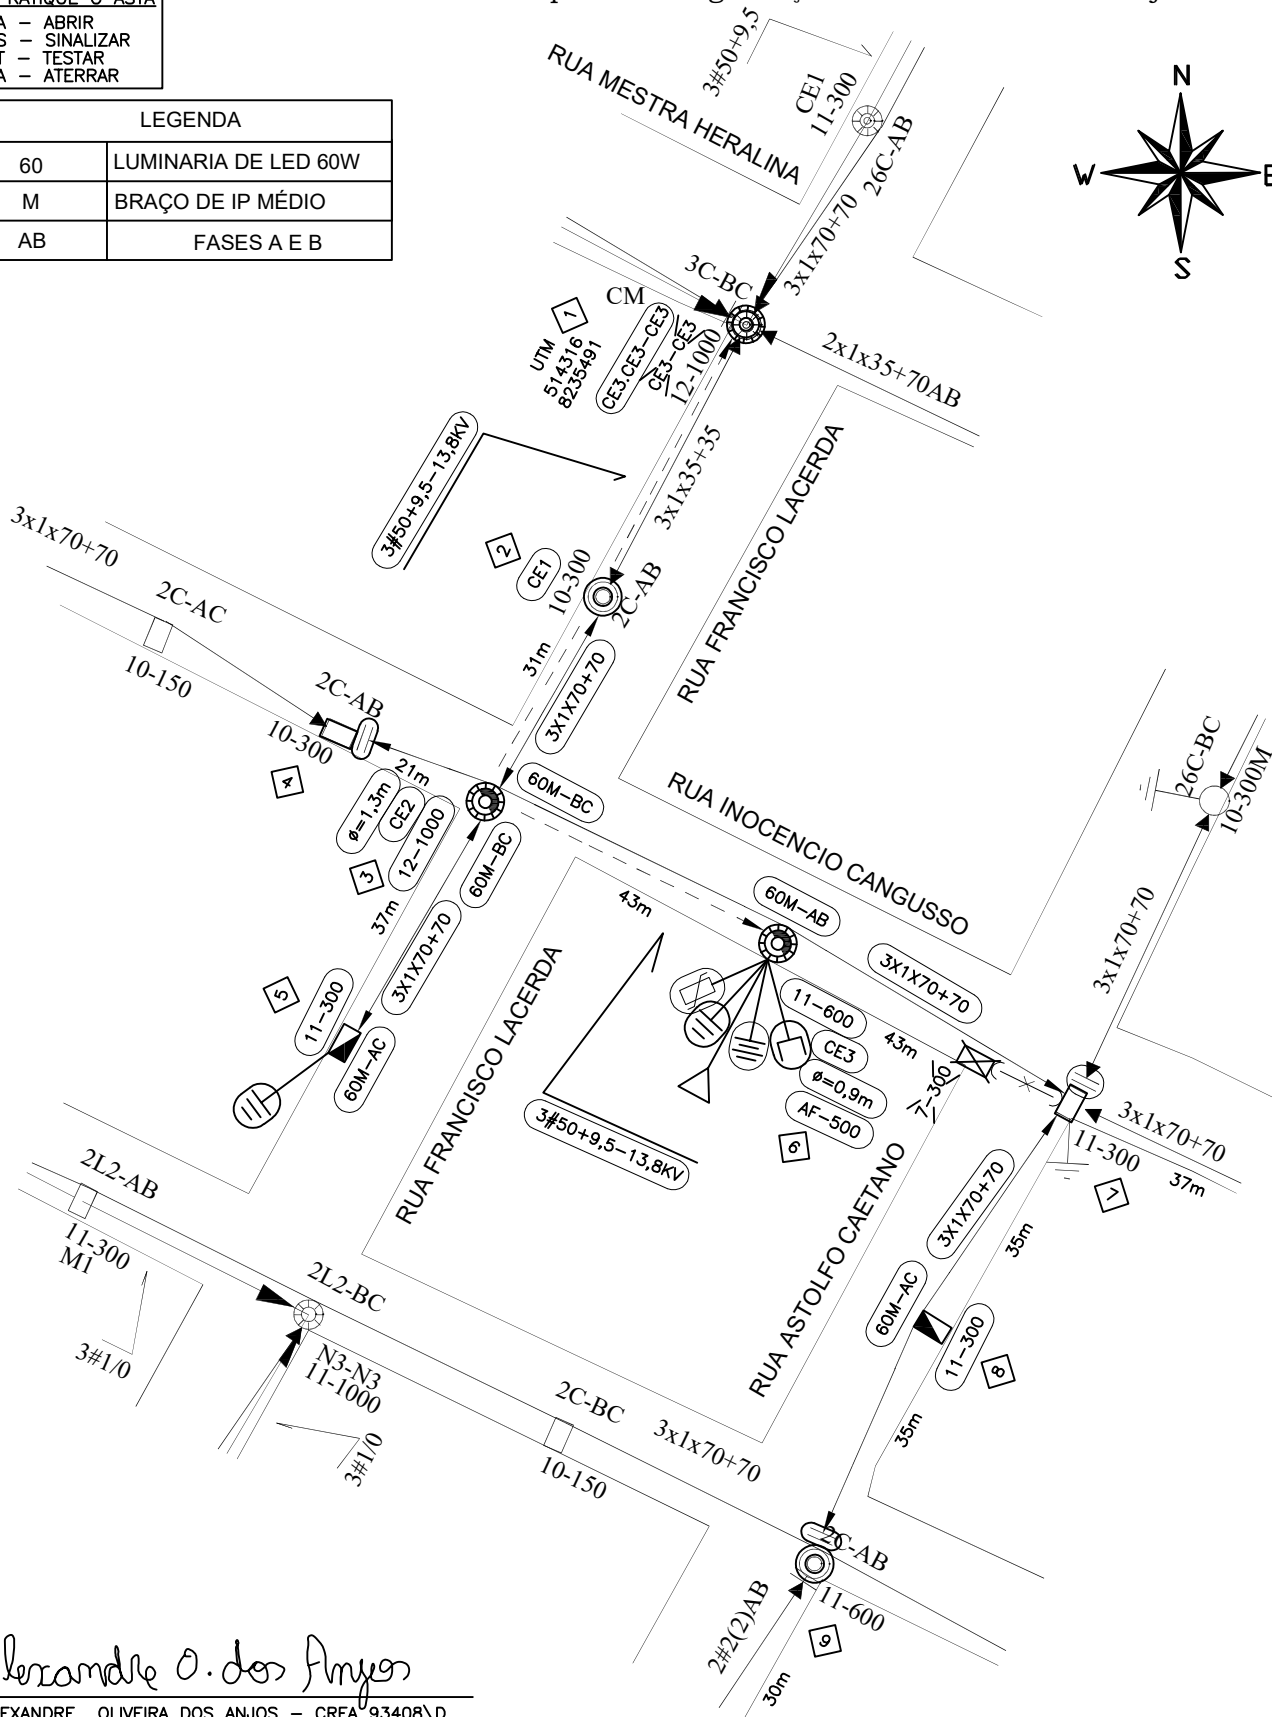
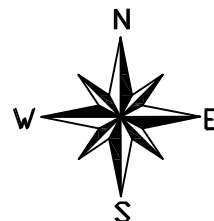


PRATIQUE 0 ASTA

A - ABRIR
S - SINALIZAR
T - TESTAR
A - ATERRAR

| LEGENDA | |
|---------|----------------------|
| 60 | LUMINARIA DE LED 60W |
| M | BRAÇO DE IP MÉDIO |
| AB | FASES A E B |

[illegible]

Alexandre O. dos Anjos

ALEXANDRE OLIVEIRA DOS ANJOS – CREA 93408/D

NOTAS:

- 1 - Projeto sem impacto ambiental.
- 2 - Projeto de interesse da Prefeitura Municipal de São Francisco.
- 3 - Projeto deverá ser feito em conjunto com a empresa de usu mutuo.
- 4 - O poste de 300Dn projetado deverá ter seu engastamento com a profundidade aumentada igual à 1,80m;

| | | | | |
|---|---------------------|---|----------------------|-----------|
| PREFEITURA MUNICIPAL DE SÃO FRANCISCO | | | ESCALA: 1:1000 | PRJ 26-21 |
| PROJ.: ALEXANDRE OLIVEIRA CREA: 93408/D | APROV.: | PROJETO DE MODIFICAÇÃO DE RDU COM INSTALAÇÃO DE ILUMINAÇÃO PÚBLICA NO MUNICÍPIO DE SÃO FRANCISCO - MG | N.º: EM/NT NS: | |
| LEV.: | | | FOLHA: 01/01 | |
| VISTO: | DATA: 20/12/2020 | | | ARQ. |