
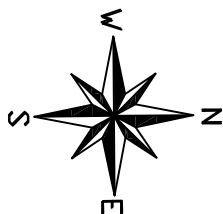


“Seu dia termina bem quando a segurança está inserida no seu Projeto”.

PLANTA BAIXA

PROJETO DE REDE DE DISTRIBUIÇÃO AÉREA

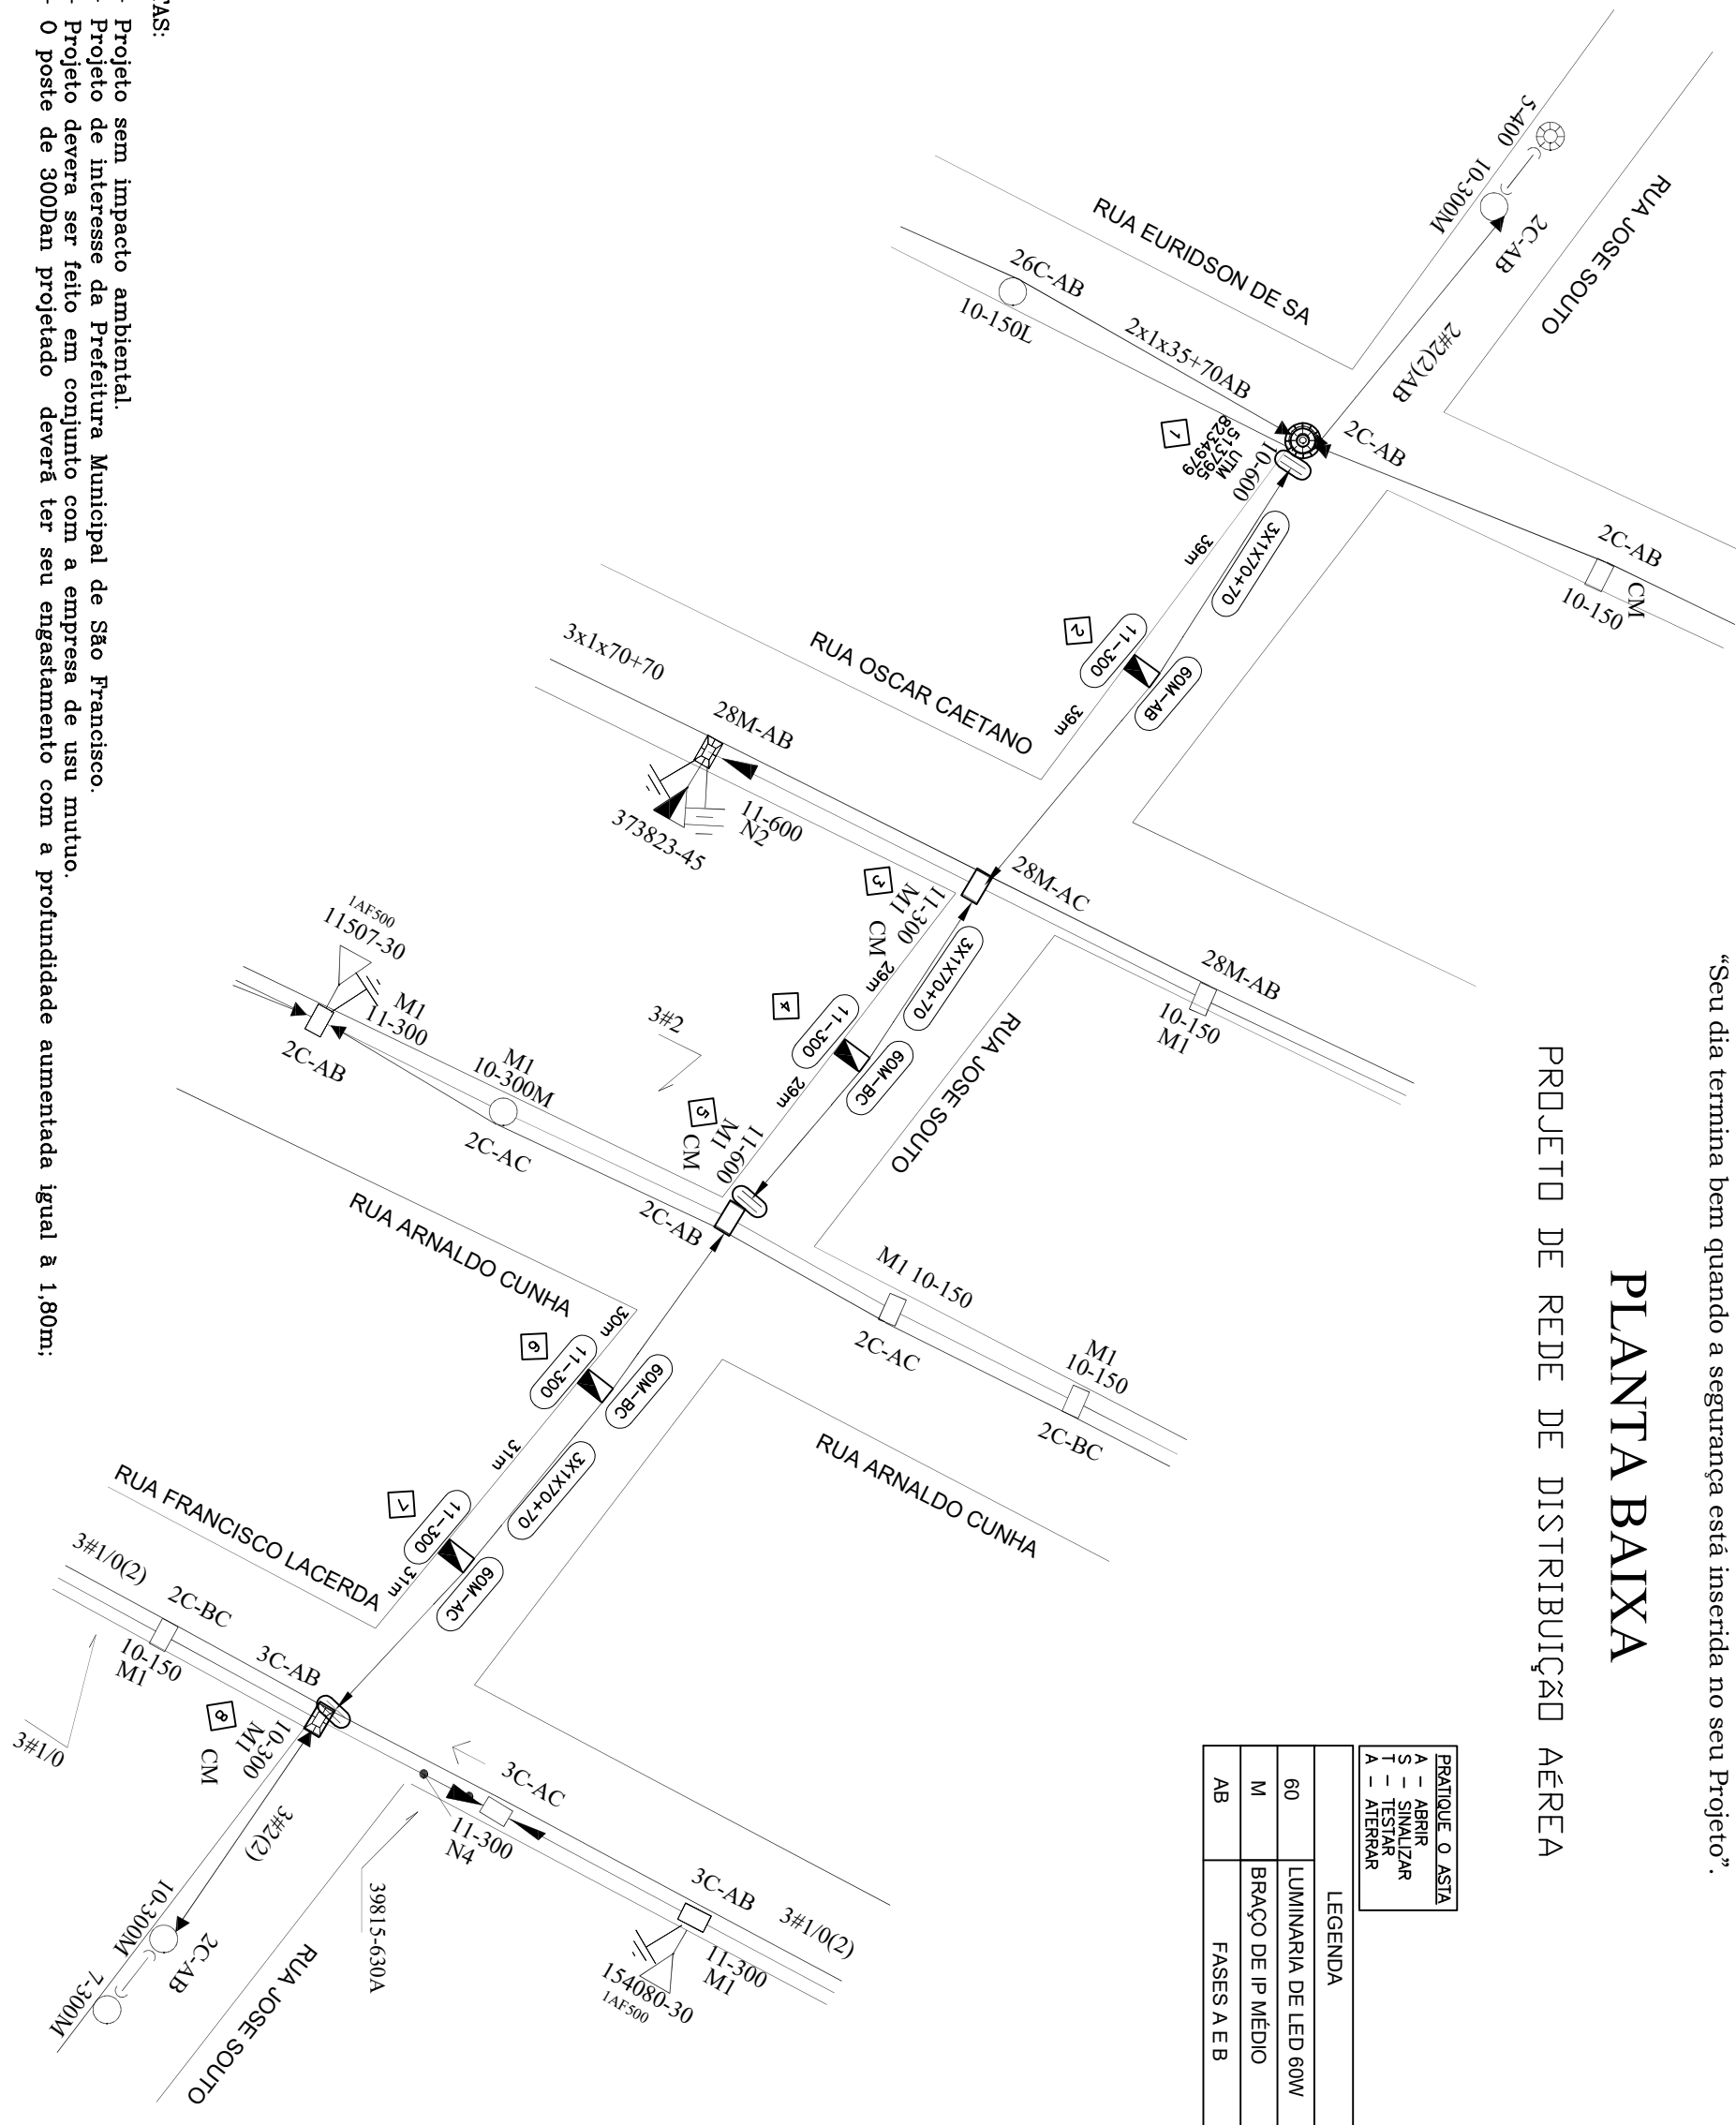

DISTR.											
QTDE/TIPO											
ORGÃO											TOTAL
DISTRIBUIÇÃO AUTOMÁTICA DE CÓPIAS											

CLASSIFICAÇÃO	

NOTAS:

- 1 – Projeto sem impacto ambiental.
- 2 – Projeto de interesse da Prefeitura Municipal de São Francisco.
- 3 – Projeto deveria ser feito em conjunto com a empresa de usu mutuo.
- 4 – 0 poste de 300Dan projetado deverá ter seu engastamento com a profundidade aumentada igual à 1,80m.

b				
d				
	DATA	FETO	VISTO	APROV.
ALTERAÇÕES				

PREFEITURA MUNICIPAL DE SÃO FRANCISCO

Alexandre D. dos Anjos

PROJ.: ALEXANDRE OLIVEIRA CREA: 93408/D	APROV.:
DES.:	REF.:
MTSTO:	DATA: 20/12/2020

PREFEITURA MUNICIPAL DE SÃO FRANCISCO

VISTO:	
ASSIN.	MATRIC.:
APROV.:	
ASSIN.	MATRIC.:
DATA:	

PROJETO DE MODIFICAÇÃO DE RDU
COM INSTALAÇÃO DE ILUMINAÇÃO PÚBLICA
NO MUNICÍPIO DE SÃO FRANCISCO - MG

PROJETO DE MODIFICAÇÃO DE RDU
COM INSTALAÇÃO DE ILUMINAÇÃO PÚBLICA
NO MUNICÍPIO DE SÃO FRANCISCO - MG

ESCALA: 1:1.000

EM/NT
NS:

FOLHA: 01/01

-21