"Seu dia termina bem quando a segurança está inserida no seu Projeto".

PLANTA BAIXA

PROJETO DE REDE DE DISTRIBUIÇÃO AÉREA

N
W E
S

PRATIQUE O ASTA
A – ABRIR
S – SINALIZAR
T – TESTAR
A – ATERRAR

LEGENDA	
60	LUMINARIA DE LED 60W
M	BRAÇO DE IP MÉDIO
AB	FASES A E B

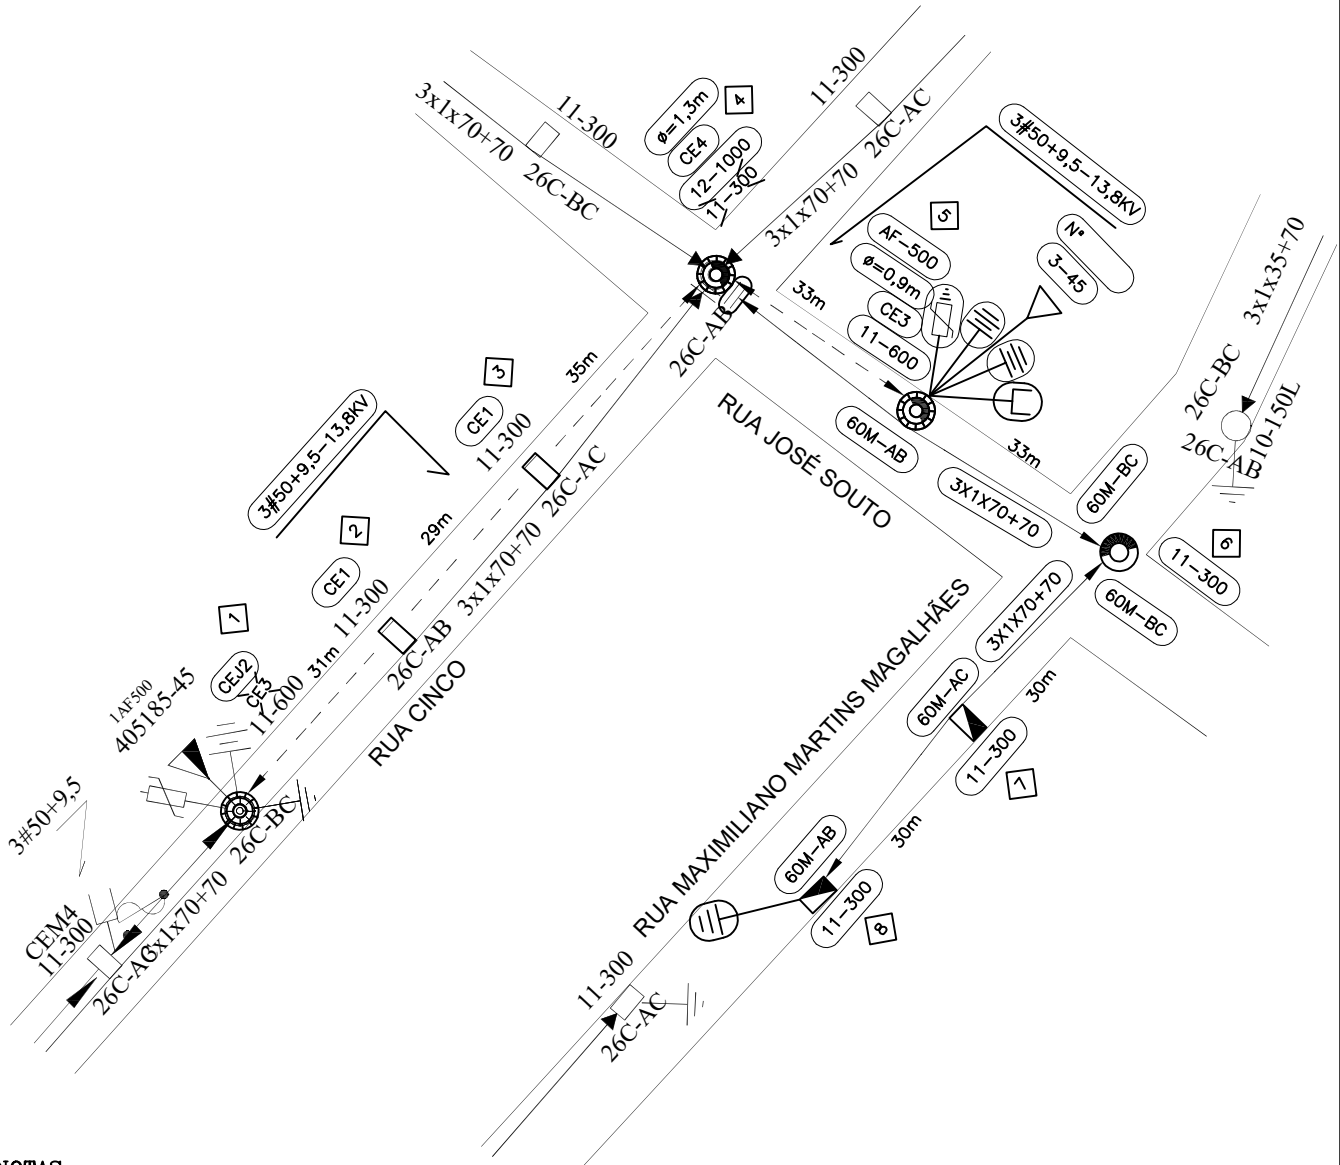

NOTAS:

1 – Projeto sem impacto ambiental.
2 – Projeto de interesse da Prefeitura Municipal de São Francisco.
3 – Projeto devera ser feito em conjunto com a empresa de usu mutuo.
4 – O poste de 300Dan projetado deverá ter seu engastamento com a profundidade aumentada igual à 1,80m;

DISTR.	QTDE/TIPO	ORGÃO	TOTAL

DISTRIBUIÇÃO AUTOMÁTICA DE CÓPIAS

Alexandre O. dos Anjos

ALEXANDRE OLIVEIRA DOS ANJOS – CREA 93408\D

PREFEITURA MUNICIPAL DE SÃO FRANCISCO			ESCALA: 1:1000
PROJ.: ALEXANDRE OLIVEIRA CREA: 93408/D	APROV.:	PROJETO DE MODIFICAÇÃO DE RDU COM INSTALAÇÃO DE ILUMINAÇÃO PÚBLICA NO MUNICÍPIO DE SÃO FRANCISCO - MG	N°.: EM/NT NS:
LEV.:			
VISTO:	DATA: 20/12/2020		FOLHA: 01/01

PRJ 30-21

ARQ.

CLASSIFICAÇÃO

REV_0	REV_1	REV_2	REV_3
XX/XX/2021			

FORMATO A4