


“Seu dia termina bem quando a segurança está inserida no seu Projeto”.

PRATIQUE O ASTA


A -	ABRIR
S -	SINALIZAR
T -	TESTAR
A -	ATERRAR

LEGENDA	
60	LUMINÁRIA DE LED 60W
M	BRAÇO DE 1º MÉDIO
AB	FASES A E B

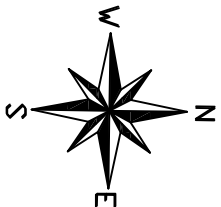

PLANTA BAIXA

PROJETO DE REDE DE DISTRIBUIÇÃO AÉREA

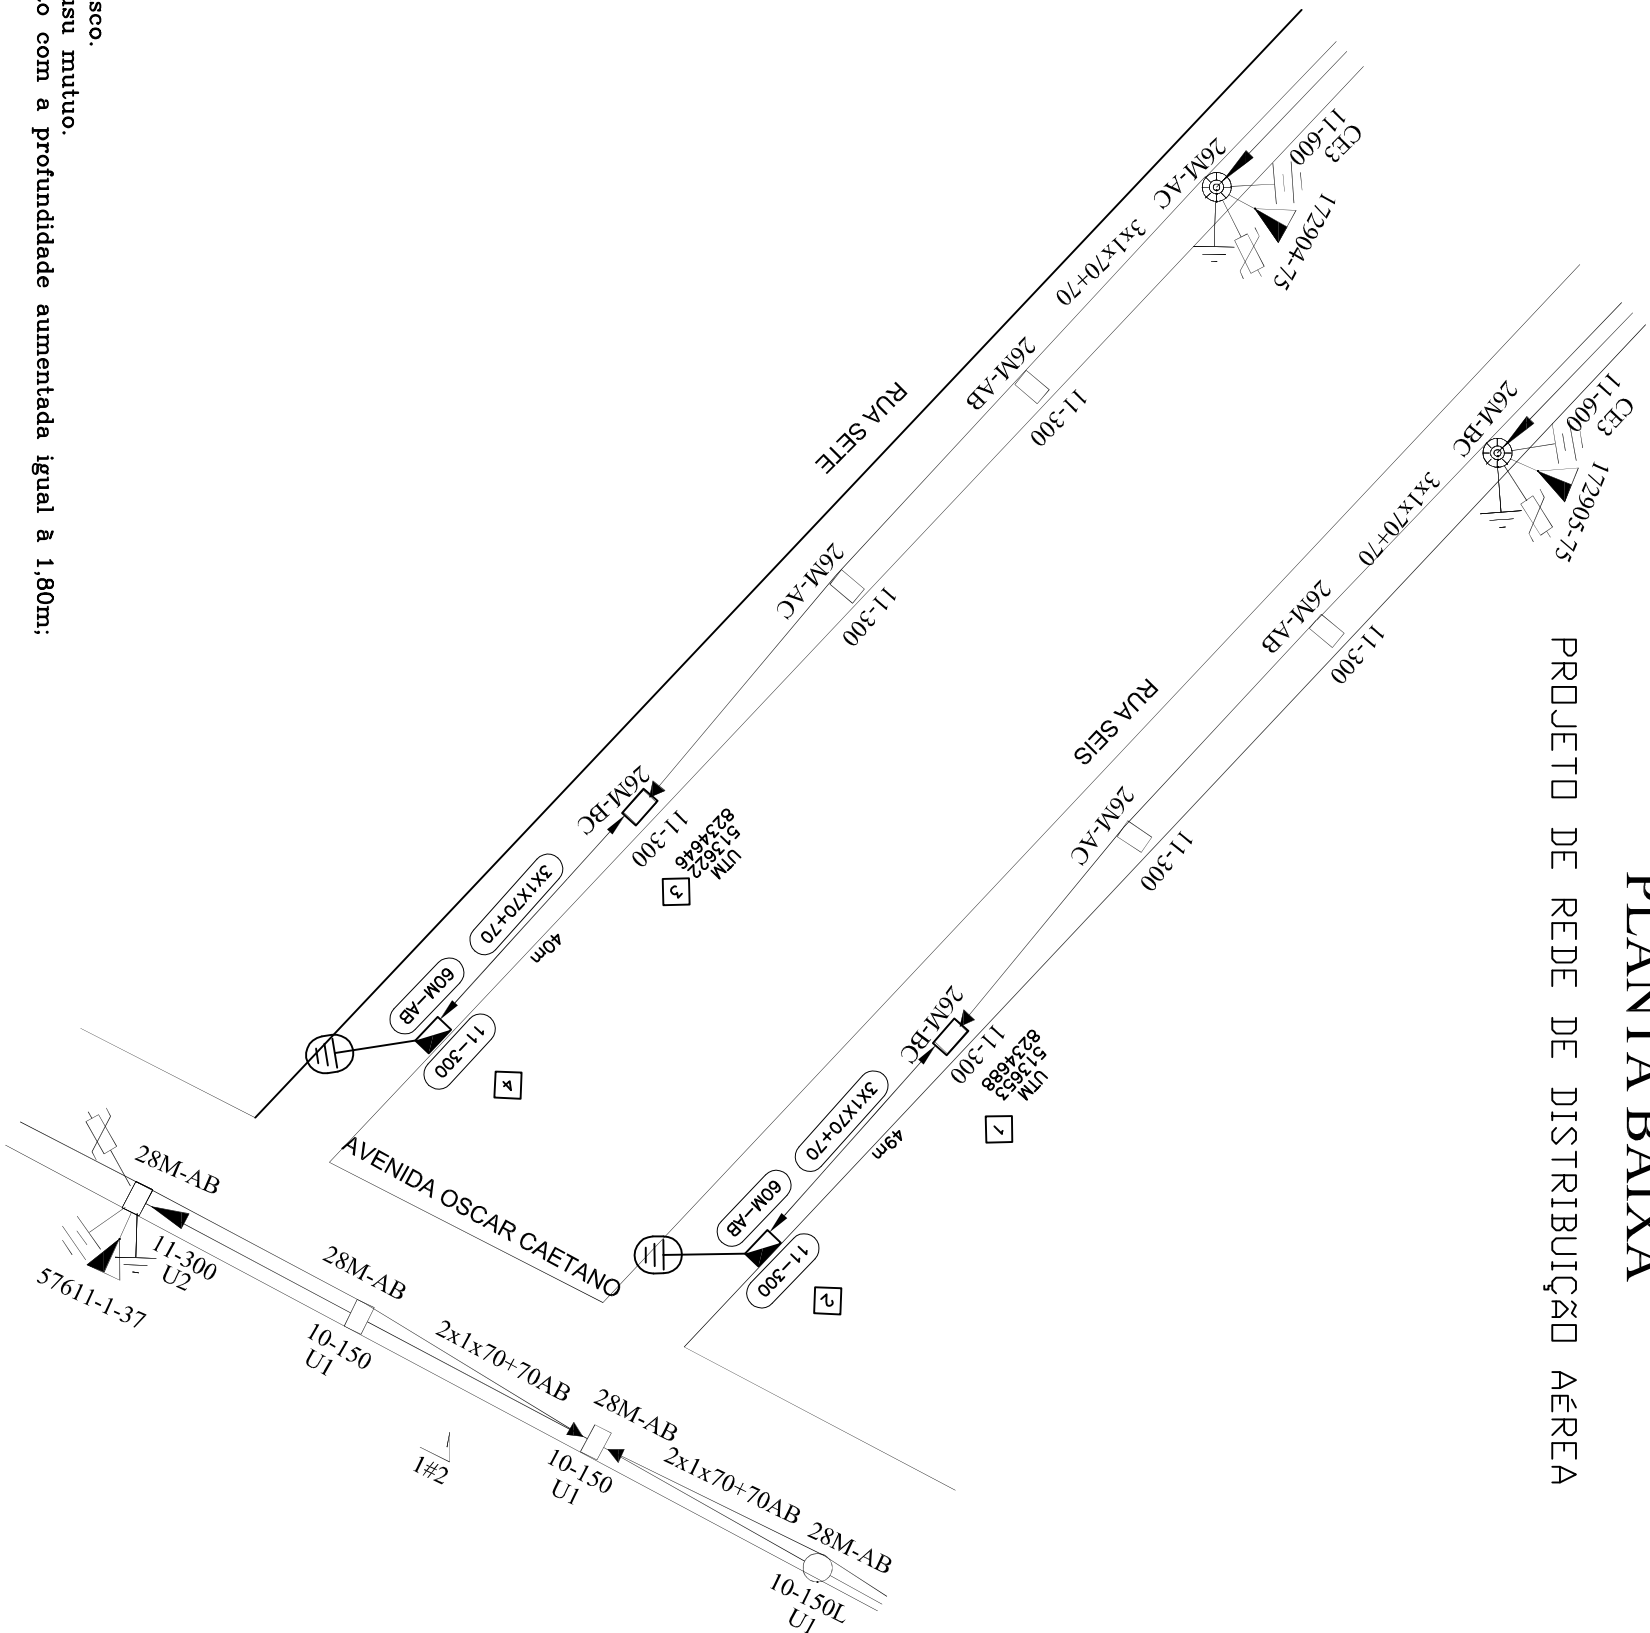


NOTAS:

- 1 - Projeto sem impacto ambiental.
- 2 - Projeto de interesse da Prefeitura Municipal de São Francisco.
- 3 - Projeto devera ser feito em conjunto com a empresa de usu mutuo.
- 4 - 0 poste de 300Ddan projetado devera ter seu engastamento com a profundidade aumentada igual a 1,80m.

DISTR.											
QTDE/TIPO											
ORÇÃO											TOTAL
DISTRIBUIÇÃO AUTOMÁTICA DE CÓPIAS											

CLASSIFICAÇÃO	

b		PREFEITURA MUNICIPAL DE SÃO FRANCISCO				PREFEITURA MUNICIPAL DE SÃO FRANCISCO				ESCALA:	1:1.000	PR 37-21
d						PROJ.: ALEXANDRE OLIVEIRA CREA: 93408/D				APROV.:		
						DES.: VISTO:				REF.:		
						DATA: 20/12/2020				VISTO:		
						DATA:				ASSIN.: ASSIN.: MATRIC.: MATRIC.:		
						PROJETO DE MODIFICAÇÃO DE RDU COM INSTALAÇÃO DE ILUMINAÇÃO PÚBLICA NO MUNICÍPIO DE SÃO FRANCISCO - MG				N.º: EM/NT NS:		
										FOLHA: 01/01		
										ARQ.		