


“Seu dia termina bem quando a segurança está inserida no seu Projeto”.

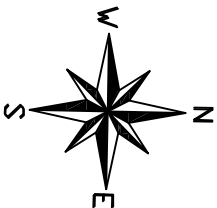

PLANTA BAIXA

PROJETO DE REDE DE DISTRIBUIÇÃO AÉREA


PRATIQUE O ASIA	
A	ABRIR
S	SINALIZAR
T	TESTAR
A	ATERRAR

LEGENDA	
60	LUMINARIA DE LED 60W
M	BRAÇO DE IP MÉDIO
AB	FASES A E B

DISTRIBUIÇÃO AUTOMÁTICA DE CÓPIAS											
DISTR.											
QTDE./TIPO											
ORGÃO											TOTAL

NOTAS:

- 1 – Projeto sem impacto ambiental.
- 2 – Projeto de interesse da Prefeitura Municipal de São Francisco.
- 3 – Projeto devera ser feito em conjunto com a empresa de usu mutuo.
- 4 – O poste de 300Ddan projetado deverá ter seu engastamento com a profundidade aumentada igual à 1,80m;

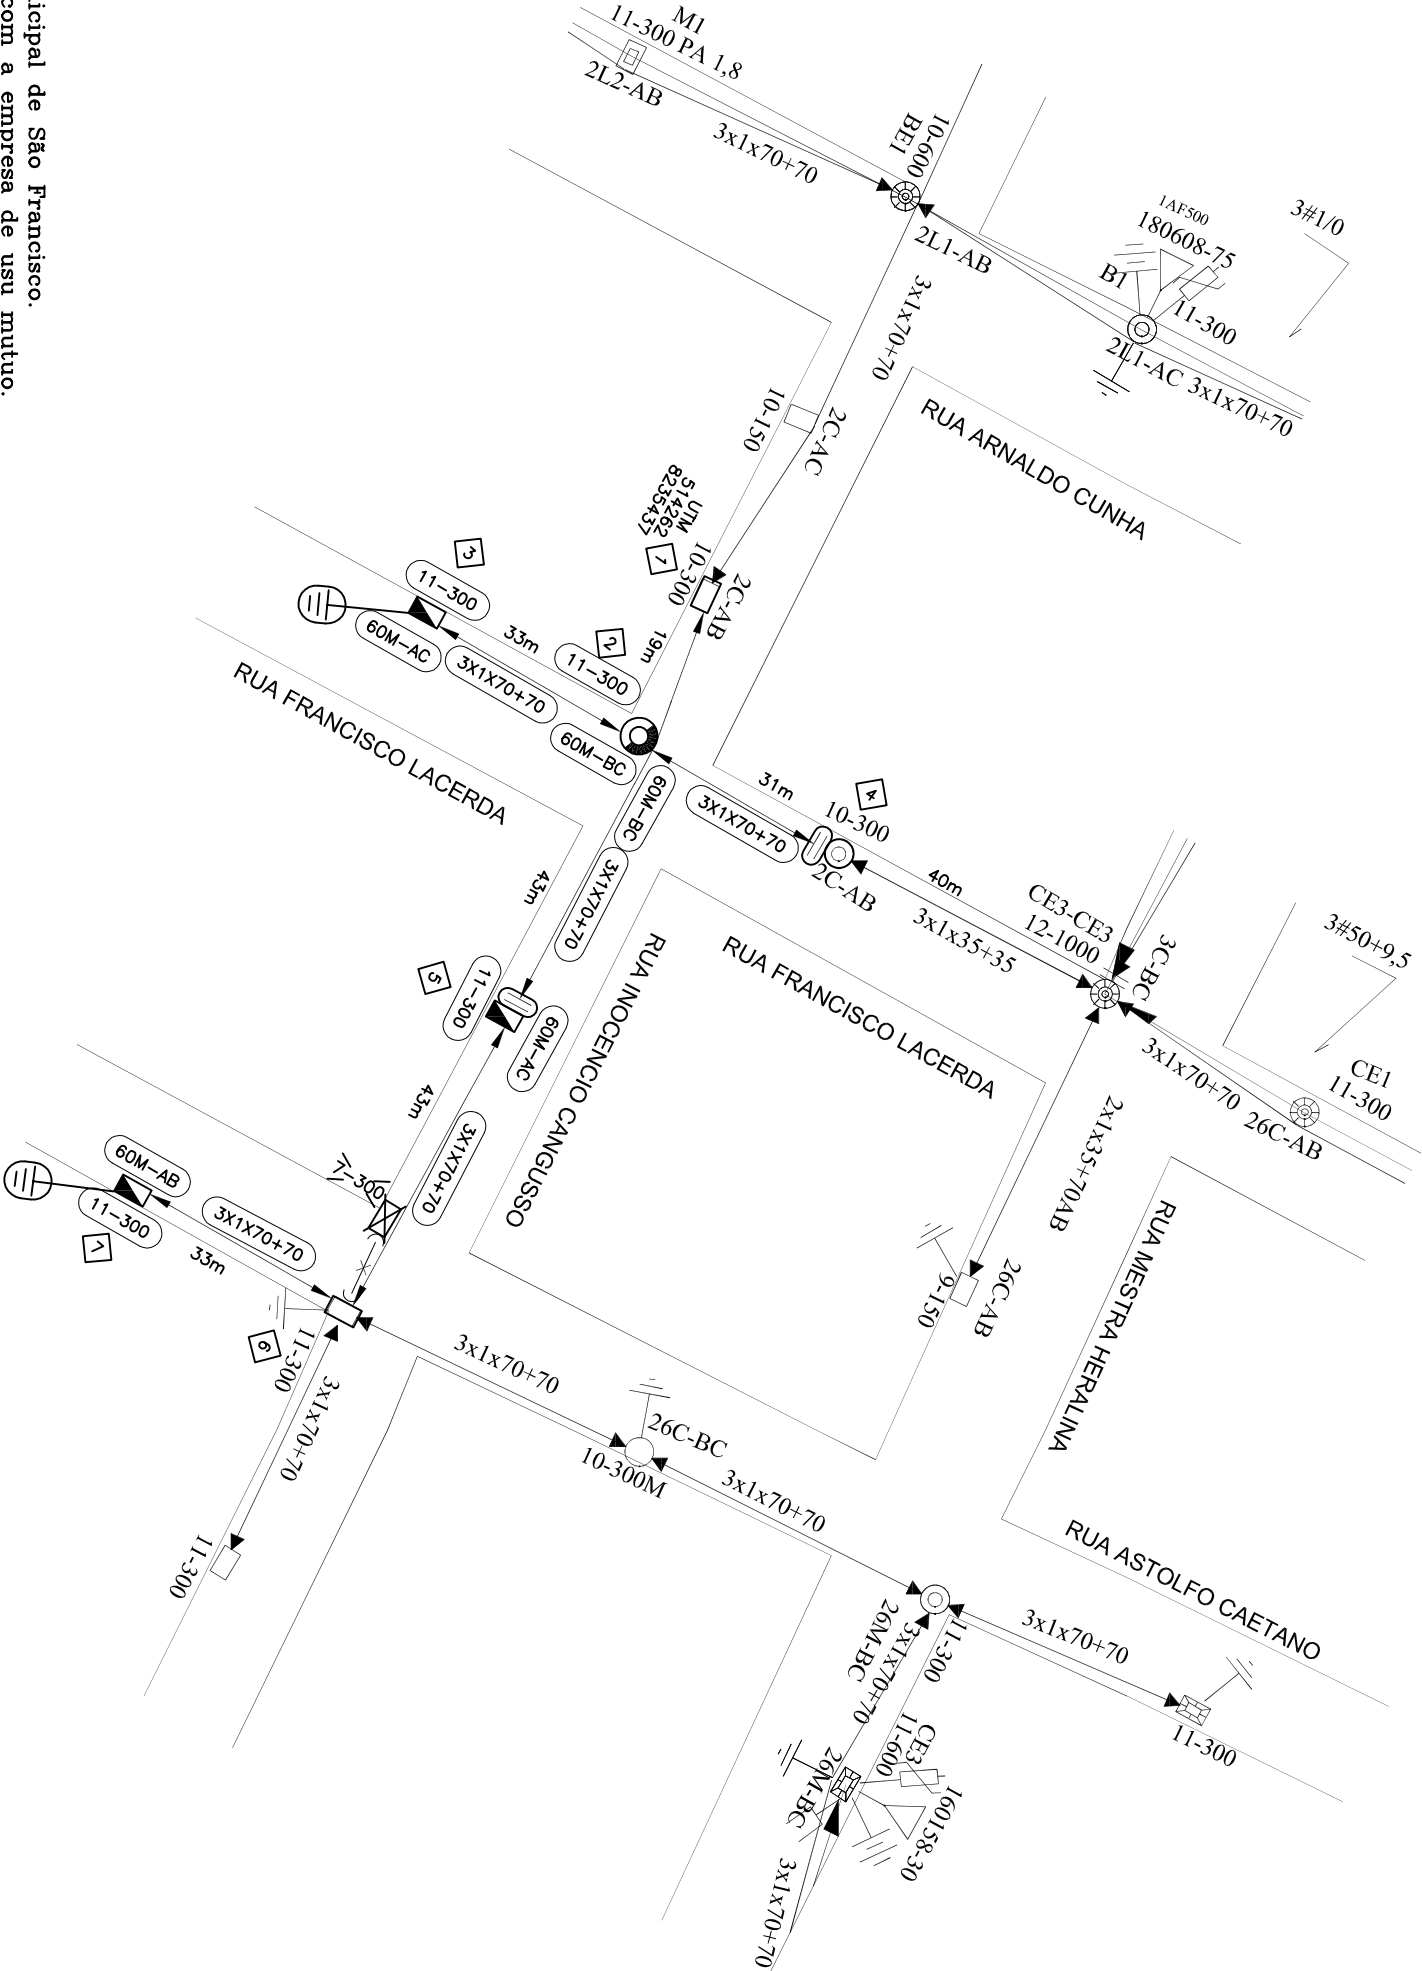

OÇÇJFISSTVTC			

b				PREFEITURA MUNICIPAL DE SÃO FRANCISCO				PREFEITURA MUNICIPAL DE SÃO FRANCISCO				ESCALA:	1:1.000	21-49-PR
	d							PROJETO DE MODIFICAÇÃO DE RDU COM INSTALAÇÃO DE ILUMINAÇÃO PÚBLICA NO MUNICÍPIO DE SÃO FRANCISCO - MG				N.º: EM/NT NS:		
		DATA	FEITO	VISTO	APROV.					FOLHA:	01/01			
ALTERAÇÕES				ALEXANDRE OLIVEIRA DOS ANJOS – CREA 93408/D								ARQ.		
				PROJ.: ALEXANDRE OLIVEIRA CREA 93408/D				VISTO:				REV_0		
				DES.: REF.: DATA: 20/12/2020				REV_1				REV_2		
				ASSIN: MATRIC: ASSIN: MATRIC: ASSIN: MATRIC:				REV_3						