


“Seu dia termina bem quando a segurança está inserida no seu Projeto”.

PLANTA BAIXA


PROJETO DE REDE DE DISTRIBUIÇÃO AÉREA

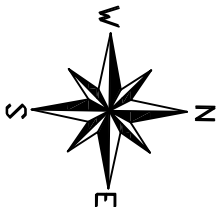

PRATIQUE O ASTA

A -	ABRIR
S -	SINALIZAR
T -	TESTAR
A -	ATERRAR

LEGENDA	
60	LUMINARIA DE LED 60W
M	BRAÇO DE IP MÉDIO
AB	FASES A E B

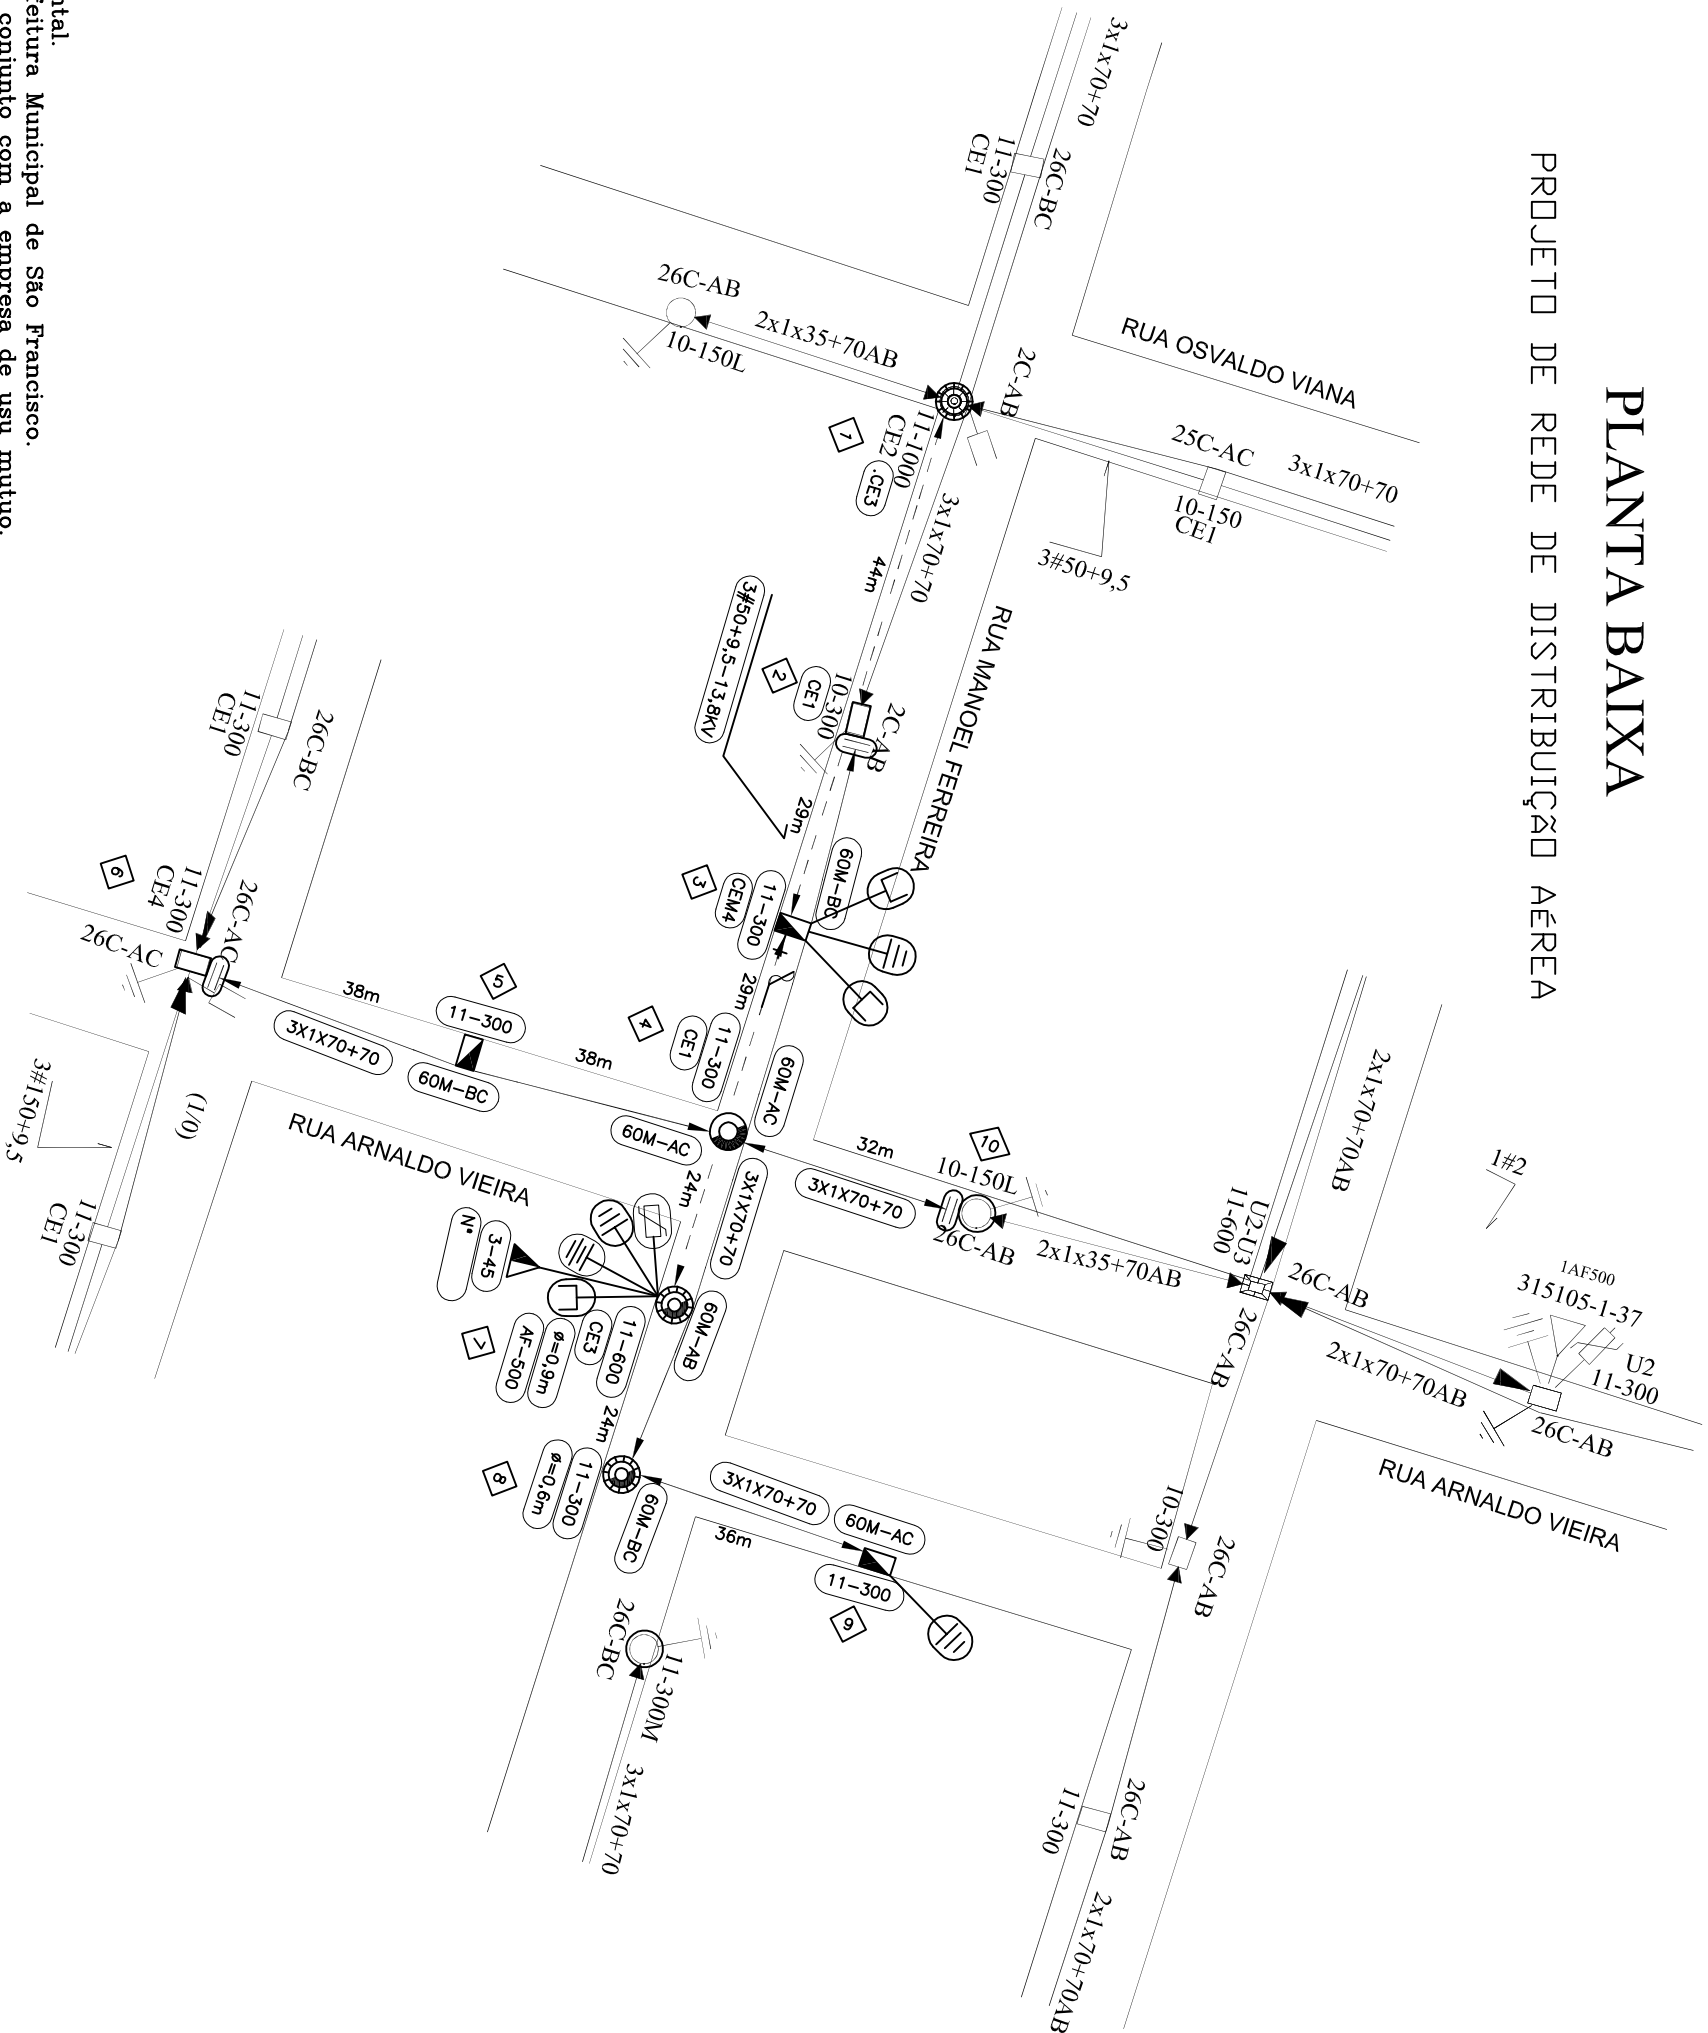

NOTAS:

- 1 - Projeto sem impacto ambiental.
- 2 - Projeto de interesse da Prefeitura Municipal de São Francisco.
- 3 - Projeto devera ser feito em conjunto com a empresa de usu mutuo.
- 4 - 0 poste de 300Dan projetado devera ter seu engastamento com a profundidade aumentada igual à 1,80m.

DISTR.											
QTDE/TIPO											
ORÇÃO											TOTAL
DISTRIBUIÇÃO AUTOMÁTICA DE CÓPIAS											

CLASSIFICAÇÃO	

[illegible]