




PLANTA BAIXA NÍVEL 0,00M
ESC: 1 : 50

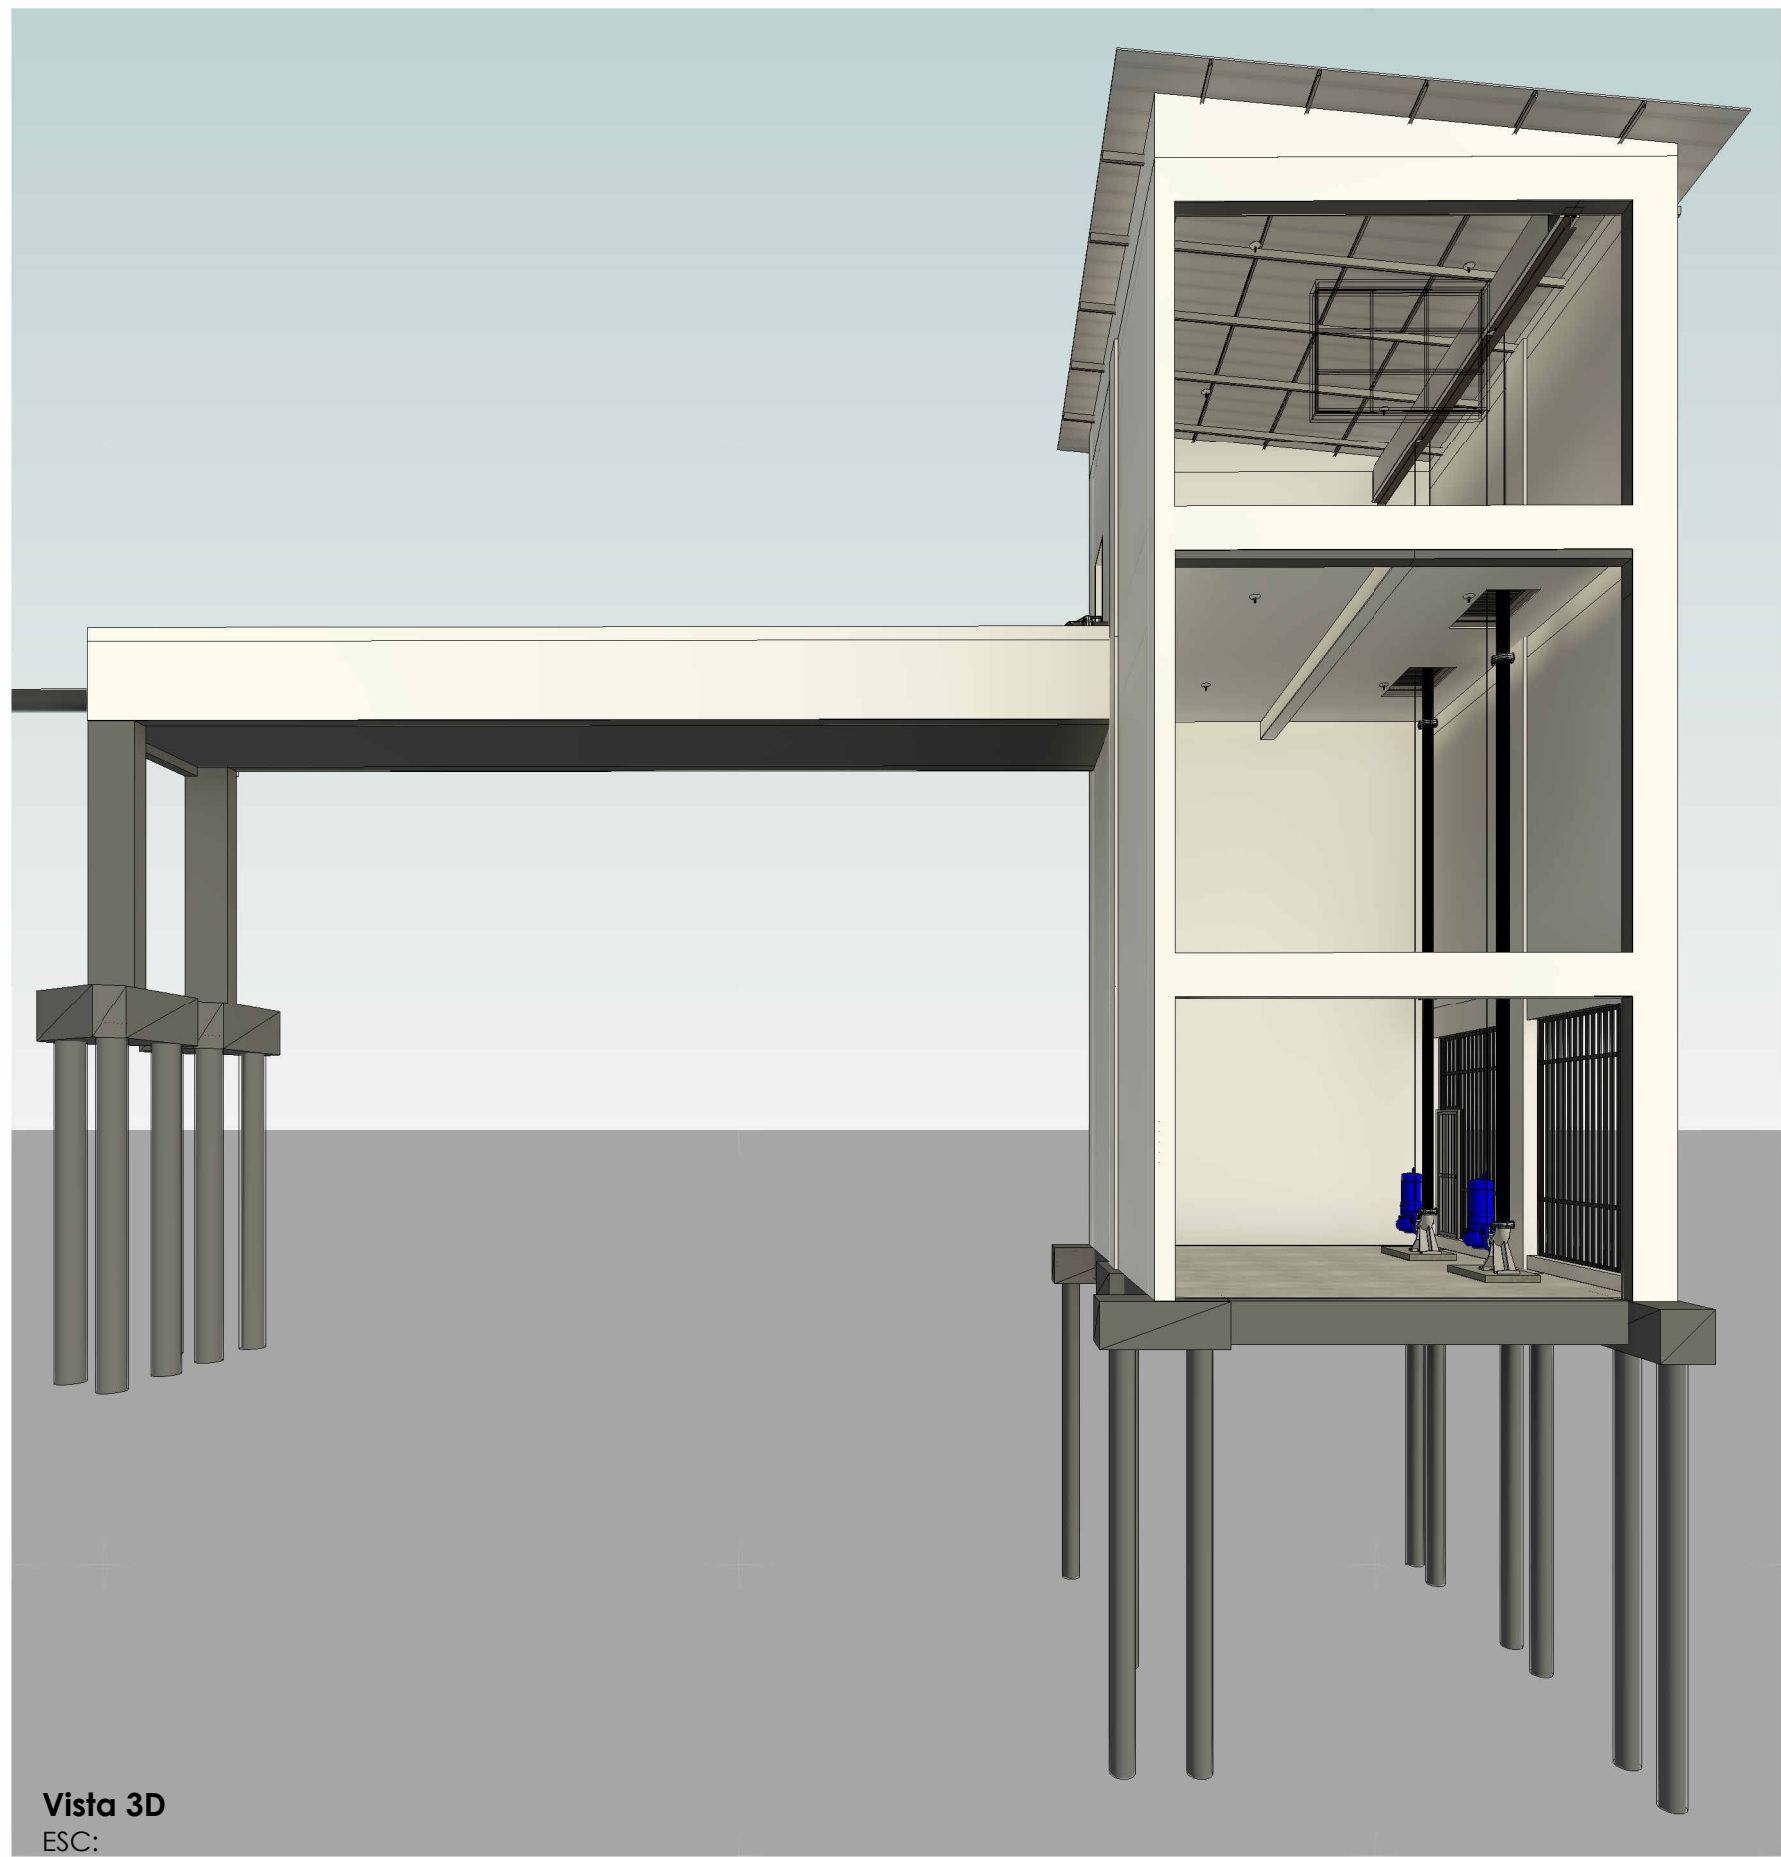

Vista 3D
ESC:

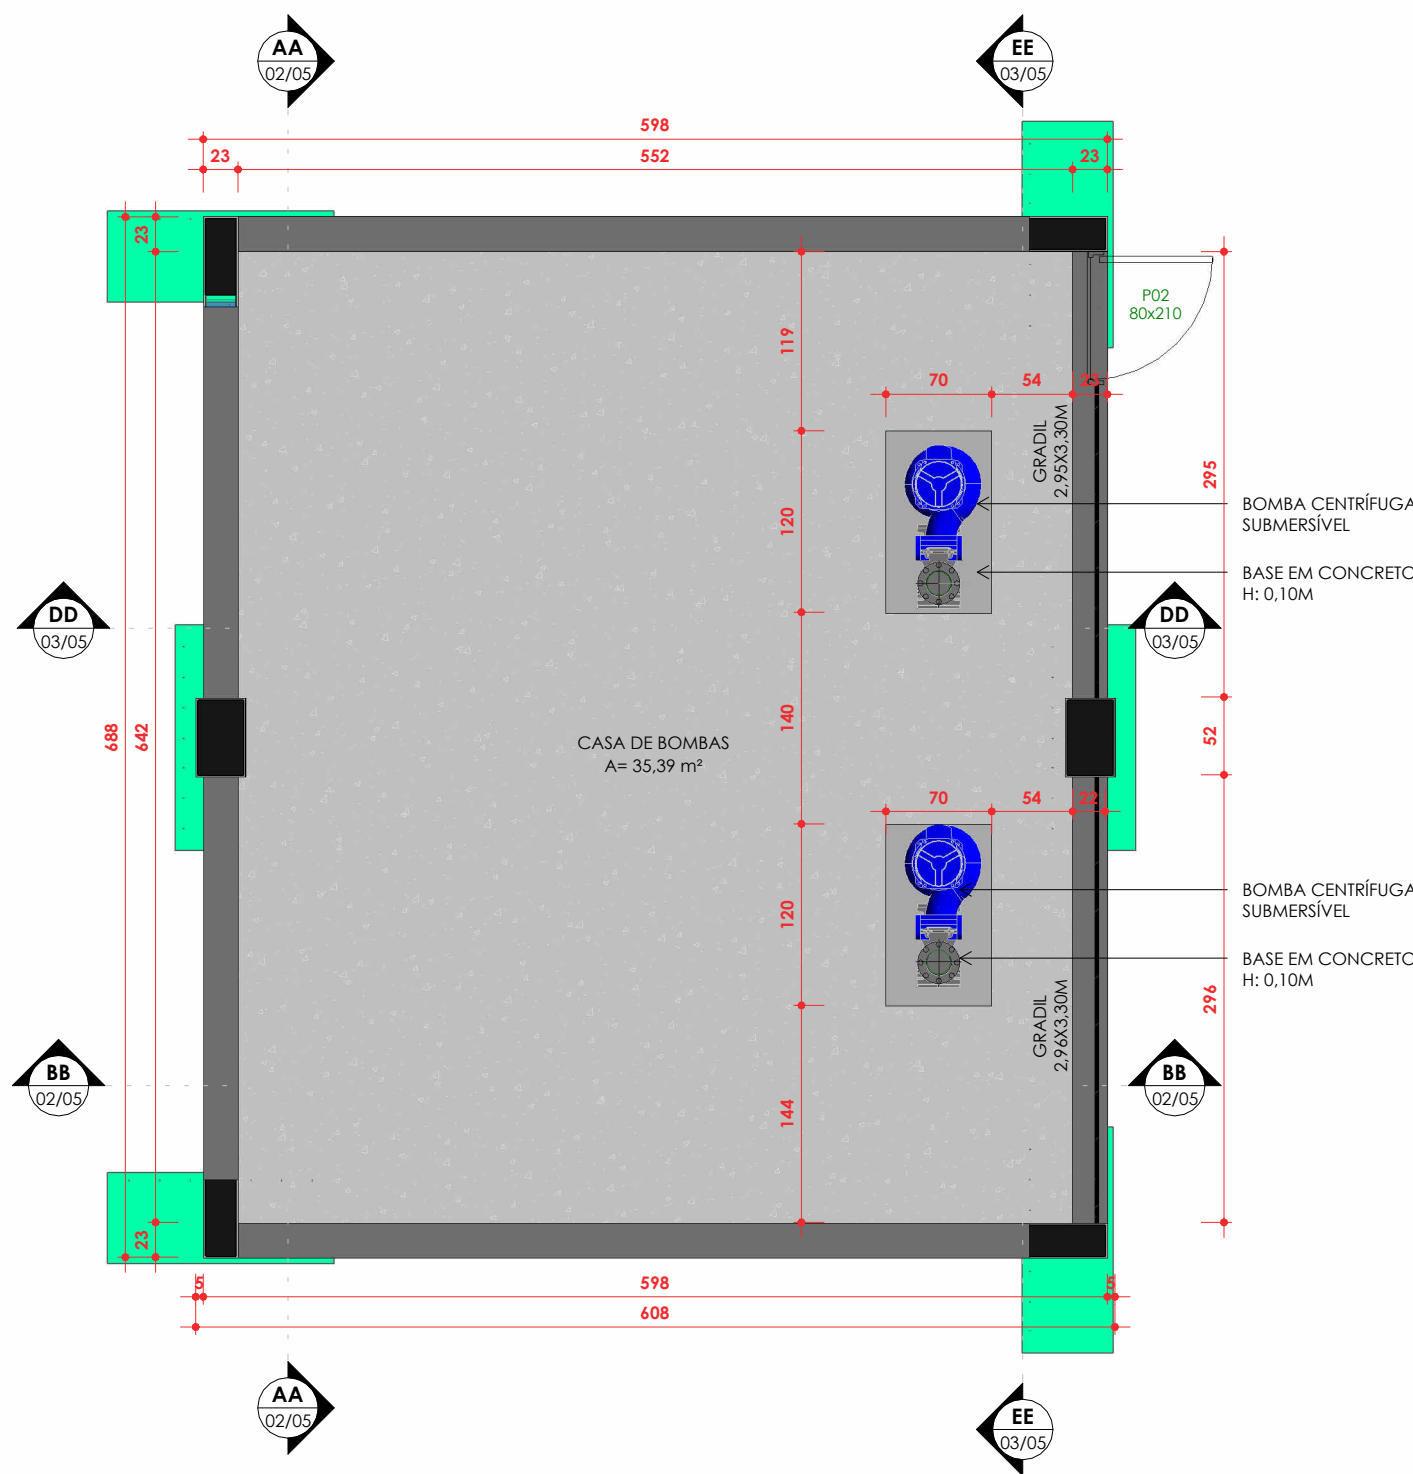

PLANTA NÍVEL -4,00M
ESC: 1 : 50

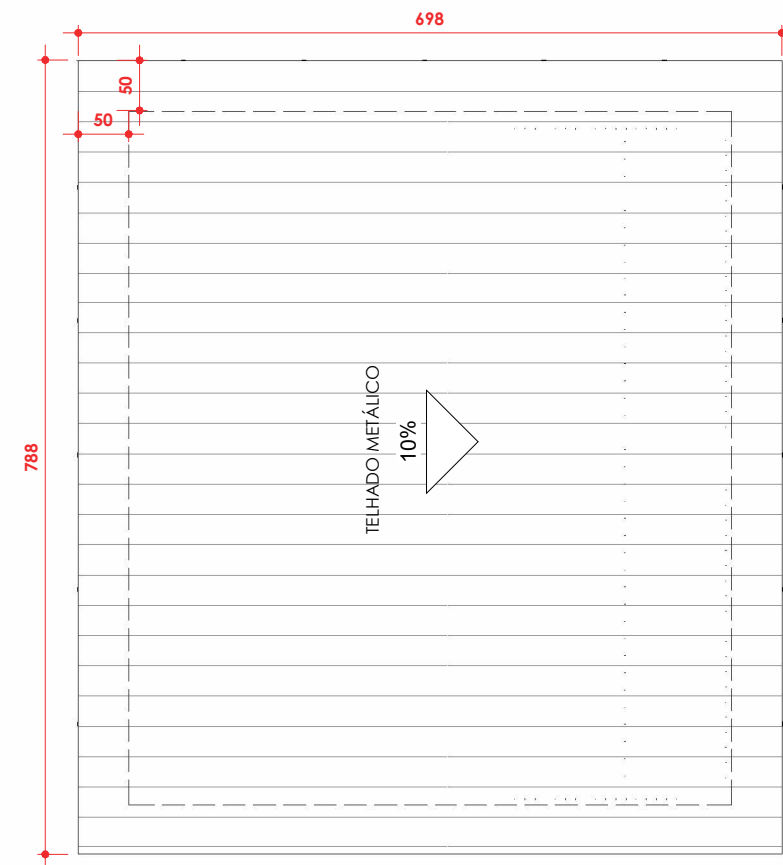

COBERTURA
ESC: 1 : 75



CROQUI DE LOCALIZAÇÃO
ESC: 1 : 750

CONTRATADA:		CONTRATANTE:	
<div></div> <div>CARVALHO AMARAL ENGENHARIA & PROJETOS</div>		<div></div> <div>PREFEITURA DE SÃO FRANCISCO <small>São Francisco no caminho certo</small></div>	
CNPJ Nº: 16.783.066/0001-35 AVENIDA MESTRA FRINHA, Nº 726 - 1º ANDAR, CIDADE SANTA MARIA MONTES CLAROS/MG - CEP: 39401-074		CNPJ Nº: 22.679.153/0001-40 AVENIDA MONTES CLAROS, Nº 243 - CENTRO SÃO FRANCISCO/MG - CEP: 39300-000	
RESPONSÁVEL TÉCNICO:		RESPONSÁVEL LEGAL:	
GERADO DIAS PEREIRA JÚNIOR CREA/CAU: 248.562		PREFEITO(A) MUNICIPAL DE SÃO FRANCISCO-MG	
CONSTRUÇÃO DE CASA DE BOMBAS PARA DRENAGEM DE ÁGUAS PLUVIAIS EM BACIA DE ACUMULAÇÃO NO MUNICÍPIO DE SÃO FRANCISCO-MG			
DESCRIÇÃO: PLANTA BAIXA, COBERTURA, CORTE AA, CORTE BB, FACHADA, PERSPECTIVA, QUADRO DE ÁREAS			
ENDEREÇO DA OBRA: RUA DE GESÉLIO GENEROSO, S/N, CENTRO			
MUNICÍPIO: MUNICÍPIO DE SÃO FRANCISCO		DATA INICIAL: 23 DE NOV. DE 2023	
FASE DO PROJETO: INICIAL		DATA DA REV.:	
REFERÊNCIA DO PROJETO: 2615		ESCALA: INDICADAS	
		Nº REVISÃO:	
		01/05	