

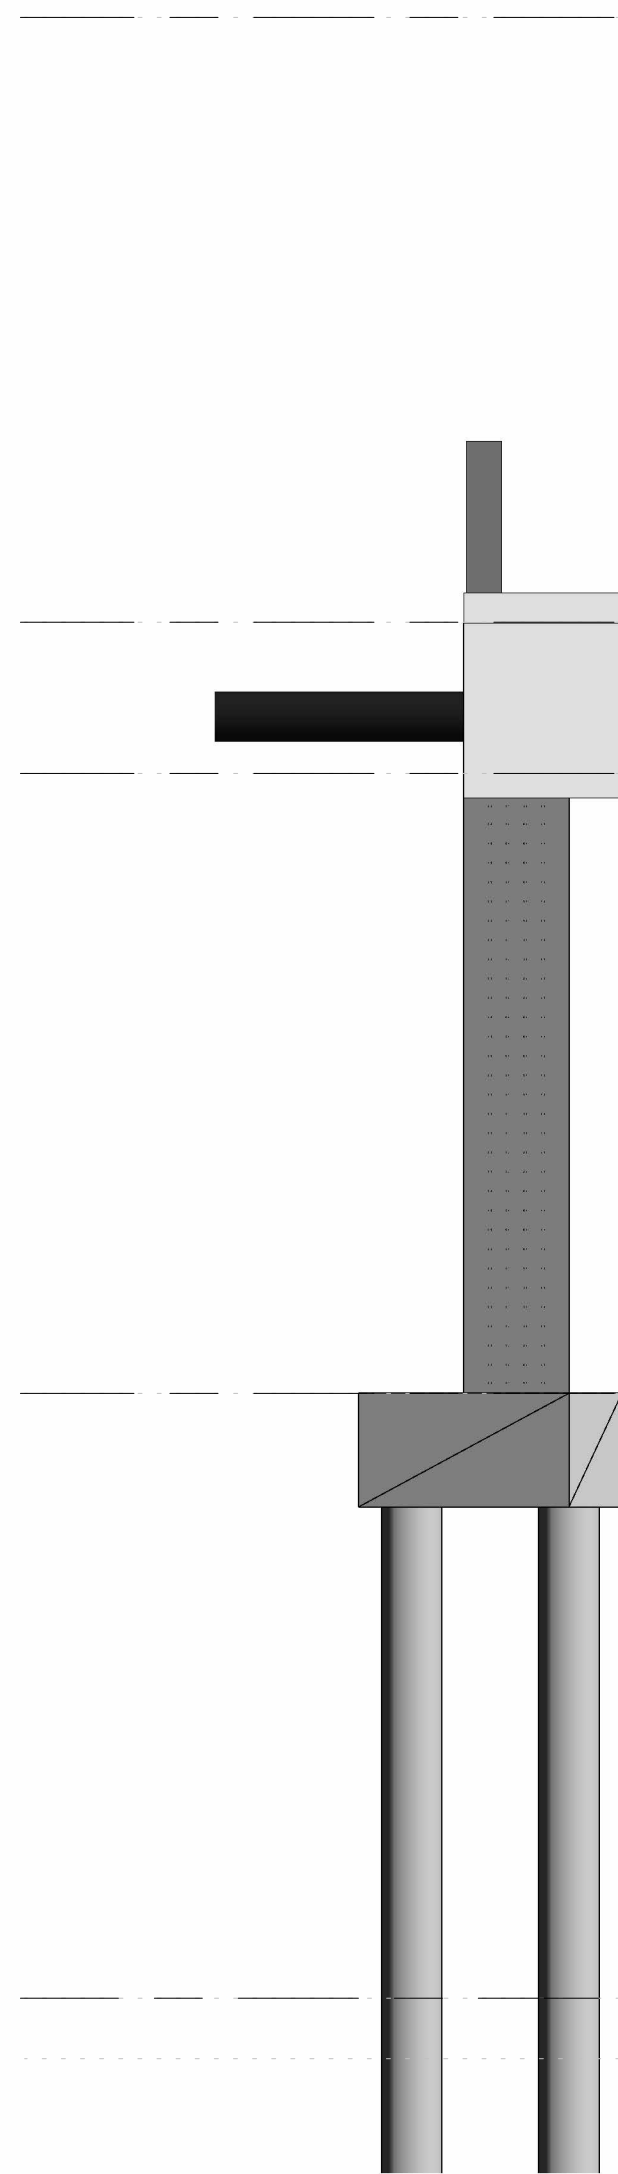


CORTE AA  
ESC: 1 : 50

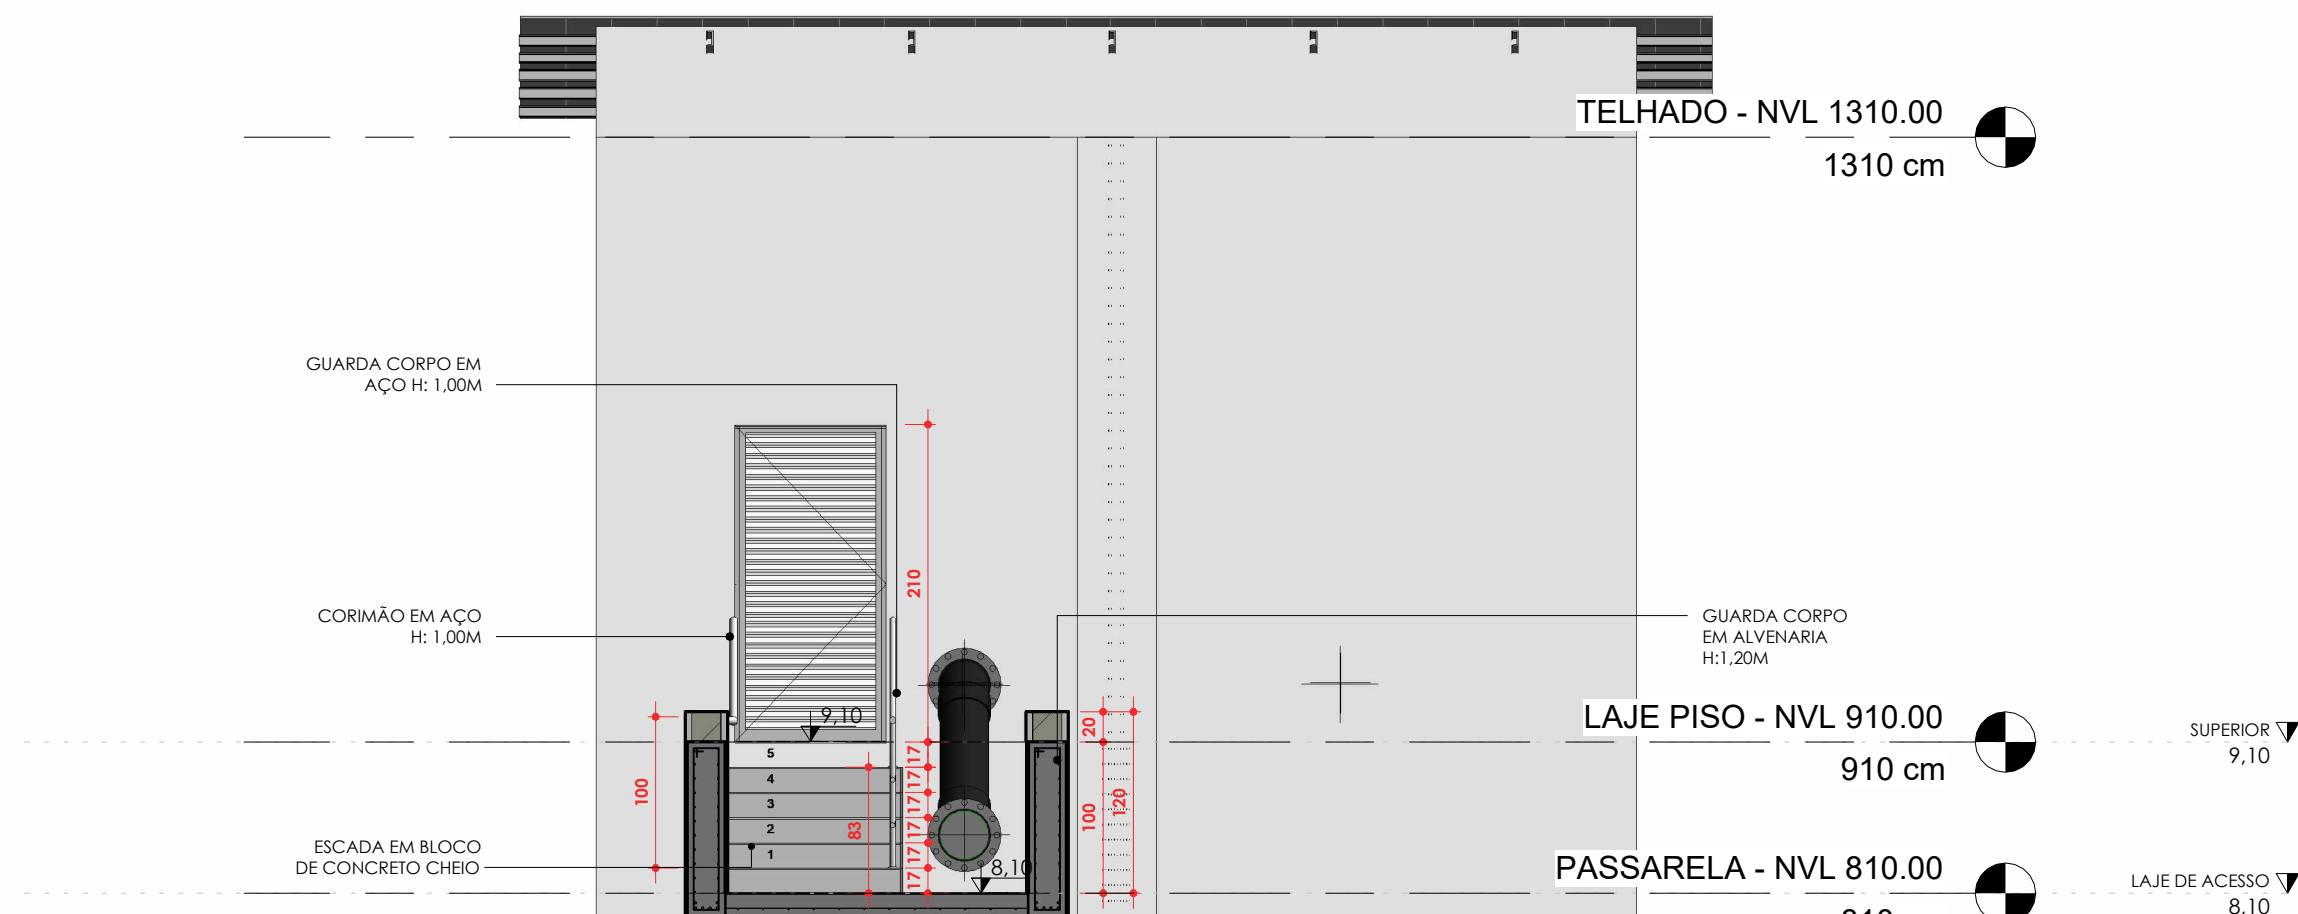

CORTE BB  
ESC: 1 : 50

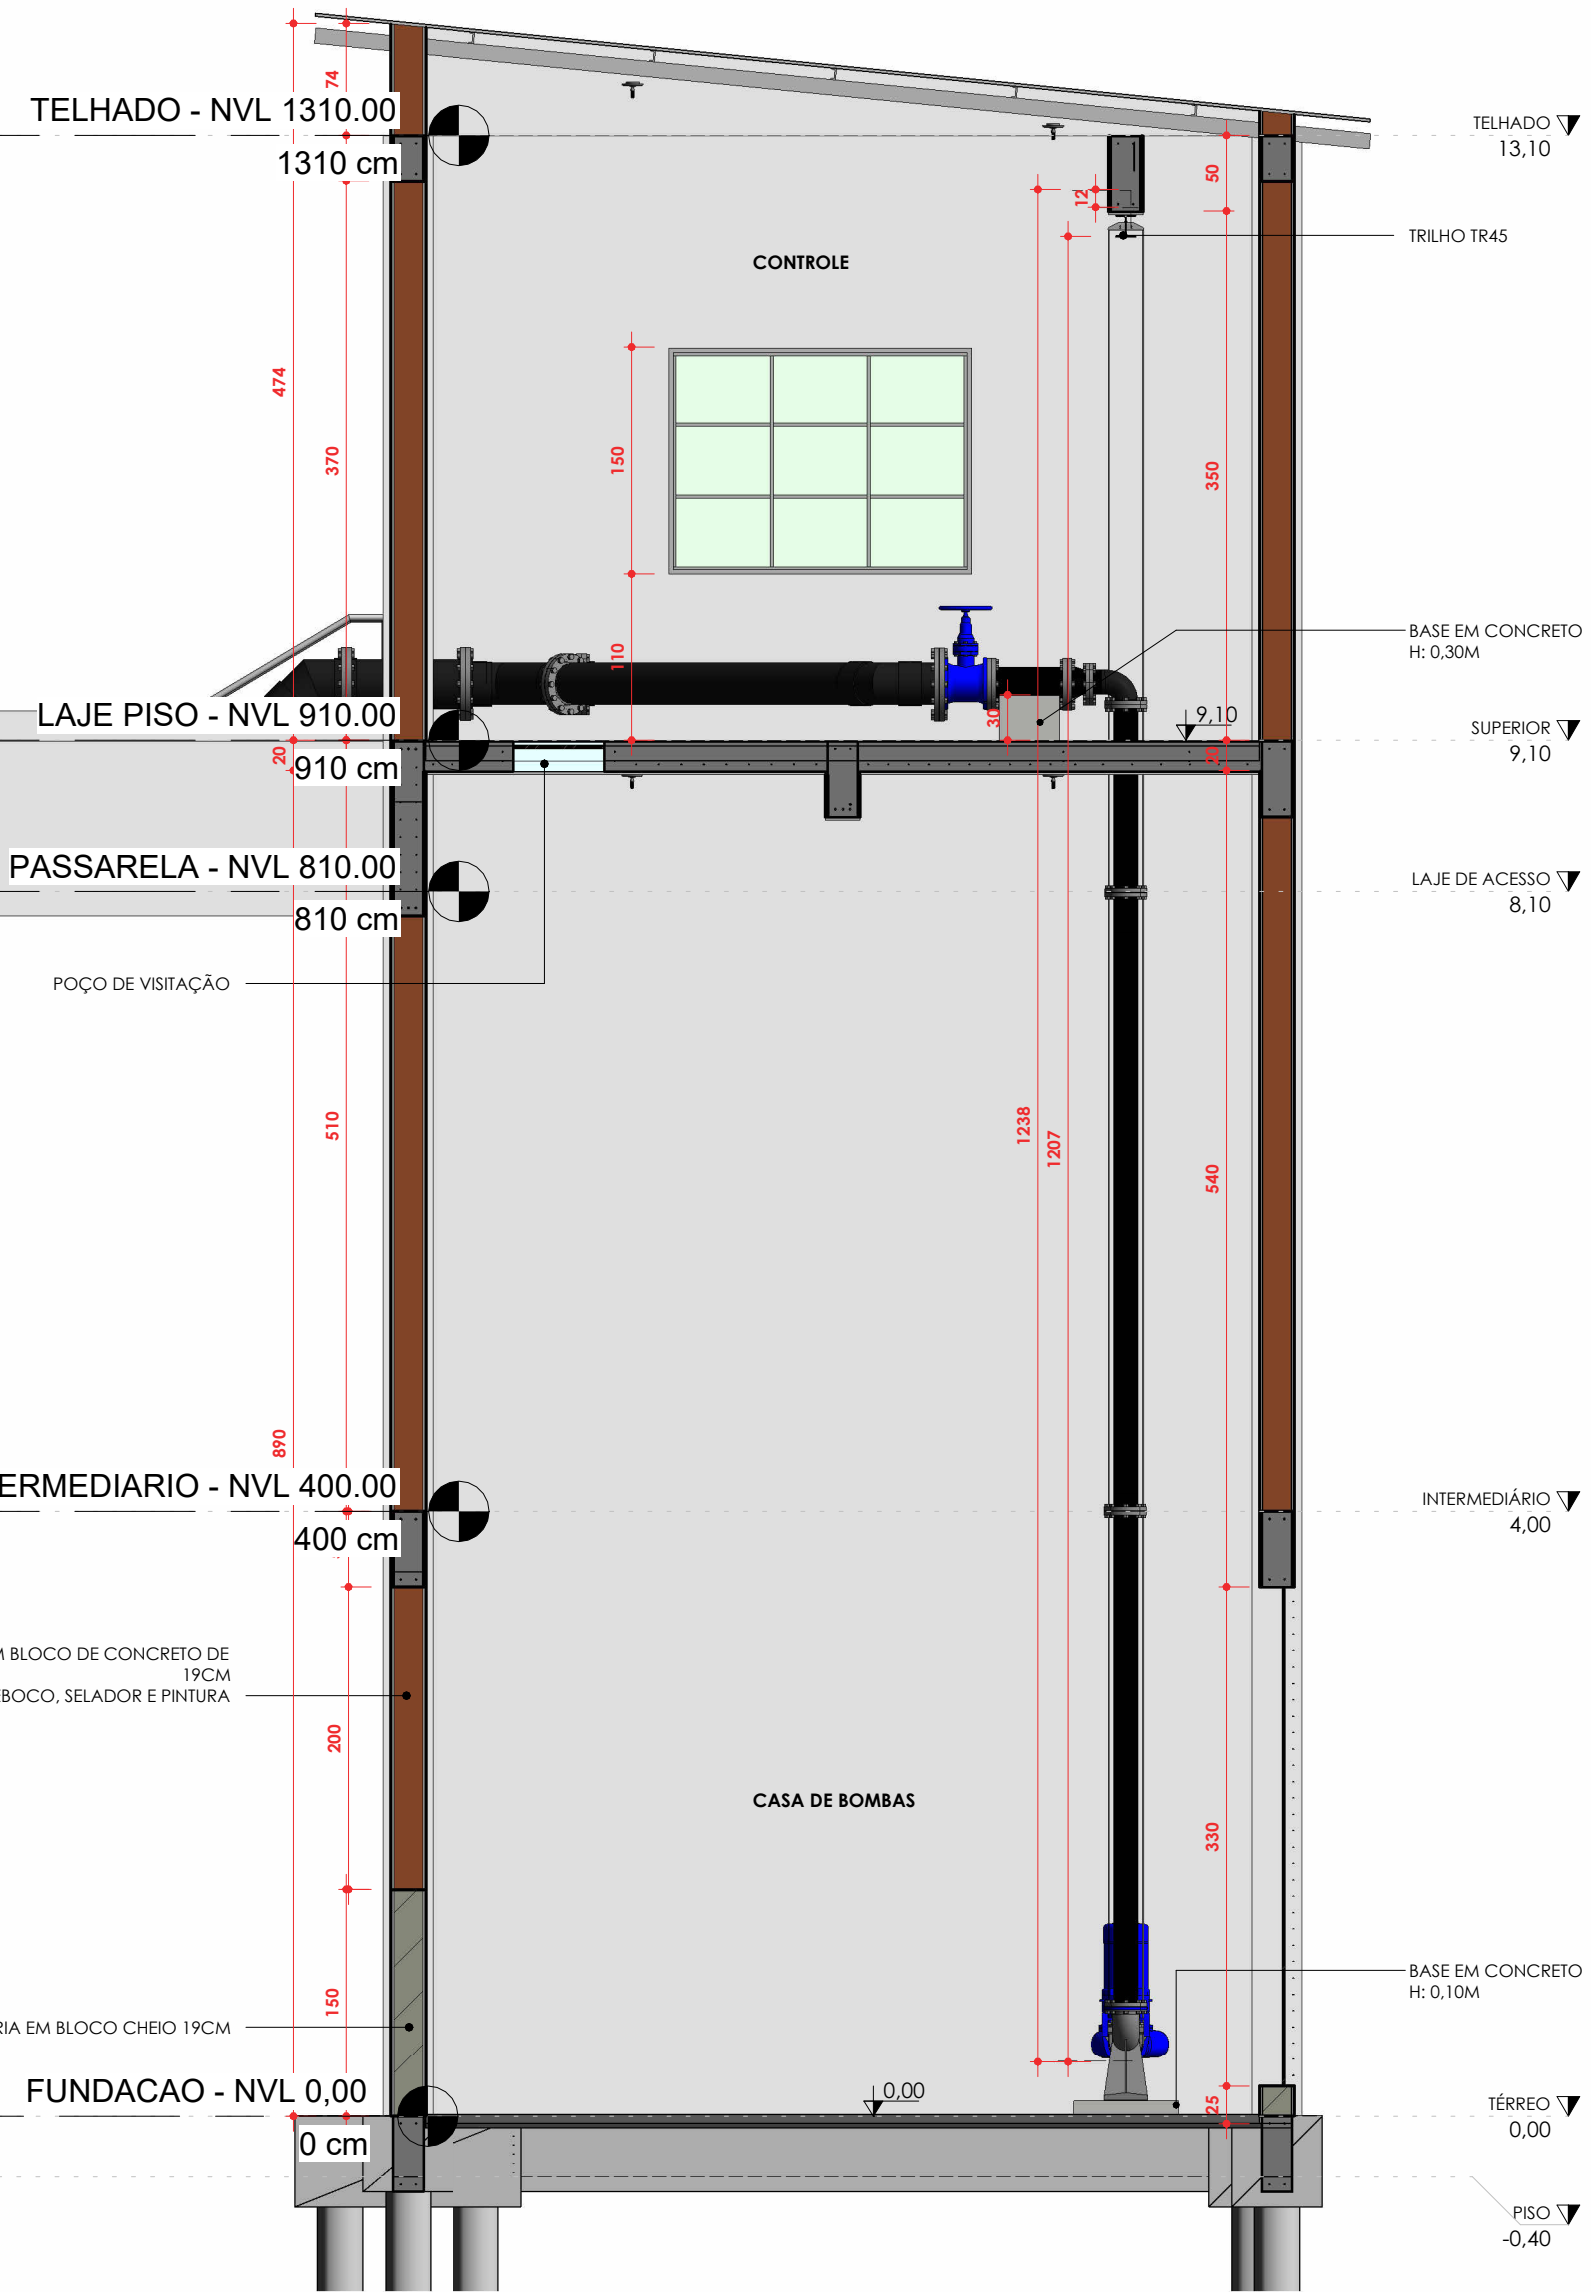

CORTE CC  
ESC: 1 : 50

CONTRATADA:		CONTRATANTE:	
<div><div>CARVALHO AMARAL ENGENHARIA &amp; PROJETOS</div></div> <div>CNPJ Nº: 16.783.066/0001-35 AVENIDA MESTRA FININHA, Nº 726 - 1º ANDAR, CIDADE SANTA MARIA MONTES CLAROS/MG - CEP: 39401-074</div>		<div><div>PREFEITURA DE <b>SÃO FRANCISCO</b> <i>São Francisco no caminho certo</i></div></div> <div>CNPJ Nº: 22.679.153/0001-40 AVENIDA MONTES CLAROS, Nº 243 - CENTRO SÃO FRANCISCO/MG - CEP: 39300-000</div>	
RESPONSÁVEL TÉCNICO:		RESPONSÁVEL LEGAL:	
<div>_____</div> <div>GERARDO DIAS PEREIRA JÚNIOR CREA/CAU: 248.562</div>		<div>_____</div> <div>PREFEITO(A) MUNICIPAL DE SÃO FRANCISCO-MG</div>	
CONSTRUÇÃO DE CASA DE BOMBAS PARA DRENAGEM DE ÁGUAS PLUVIAIS EM BACIA DE ACUMULAÇÃO NO MUNICÍPIO DE SÃO FRANCISCO-MG			
DESCRIÇÃO: CORTE AA, CORTE BB, CORTE CC			
ENDEREÇO DA OBRA: RUA DE GESÉLIO GENEROSO, S/N, CENTRO			
MUNICÍPIO: MUNICÍPIO DE SÃO FRANCISCO		DATA INICIAL: 23 DE NOV. DE 2023	
FASE DO PROJETO: INICIAL		DATA DA REV.:	
REFERÊNCIA DO PROJETO: 2615		Nº REVISÃO:	
ESCALA: INDICADAS		02/05	