




FACHADA LAT. ESQUERDA
ESC:1 : 75

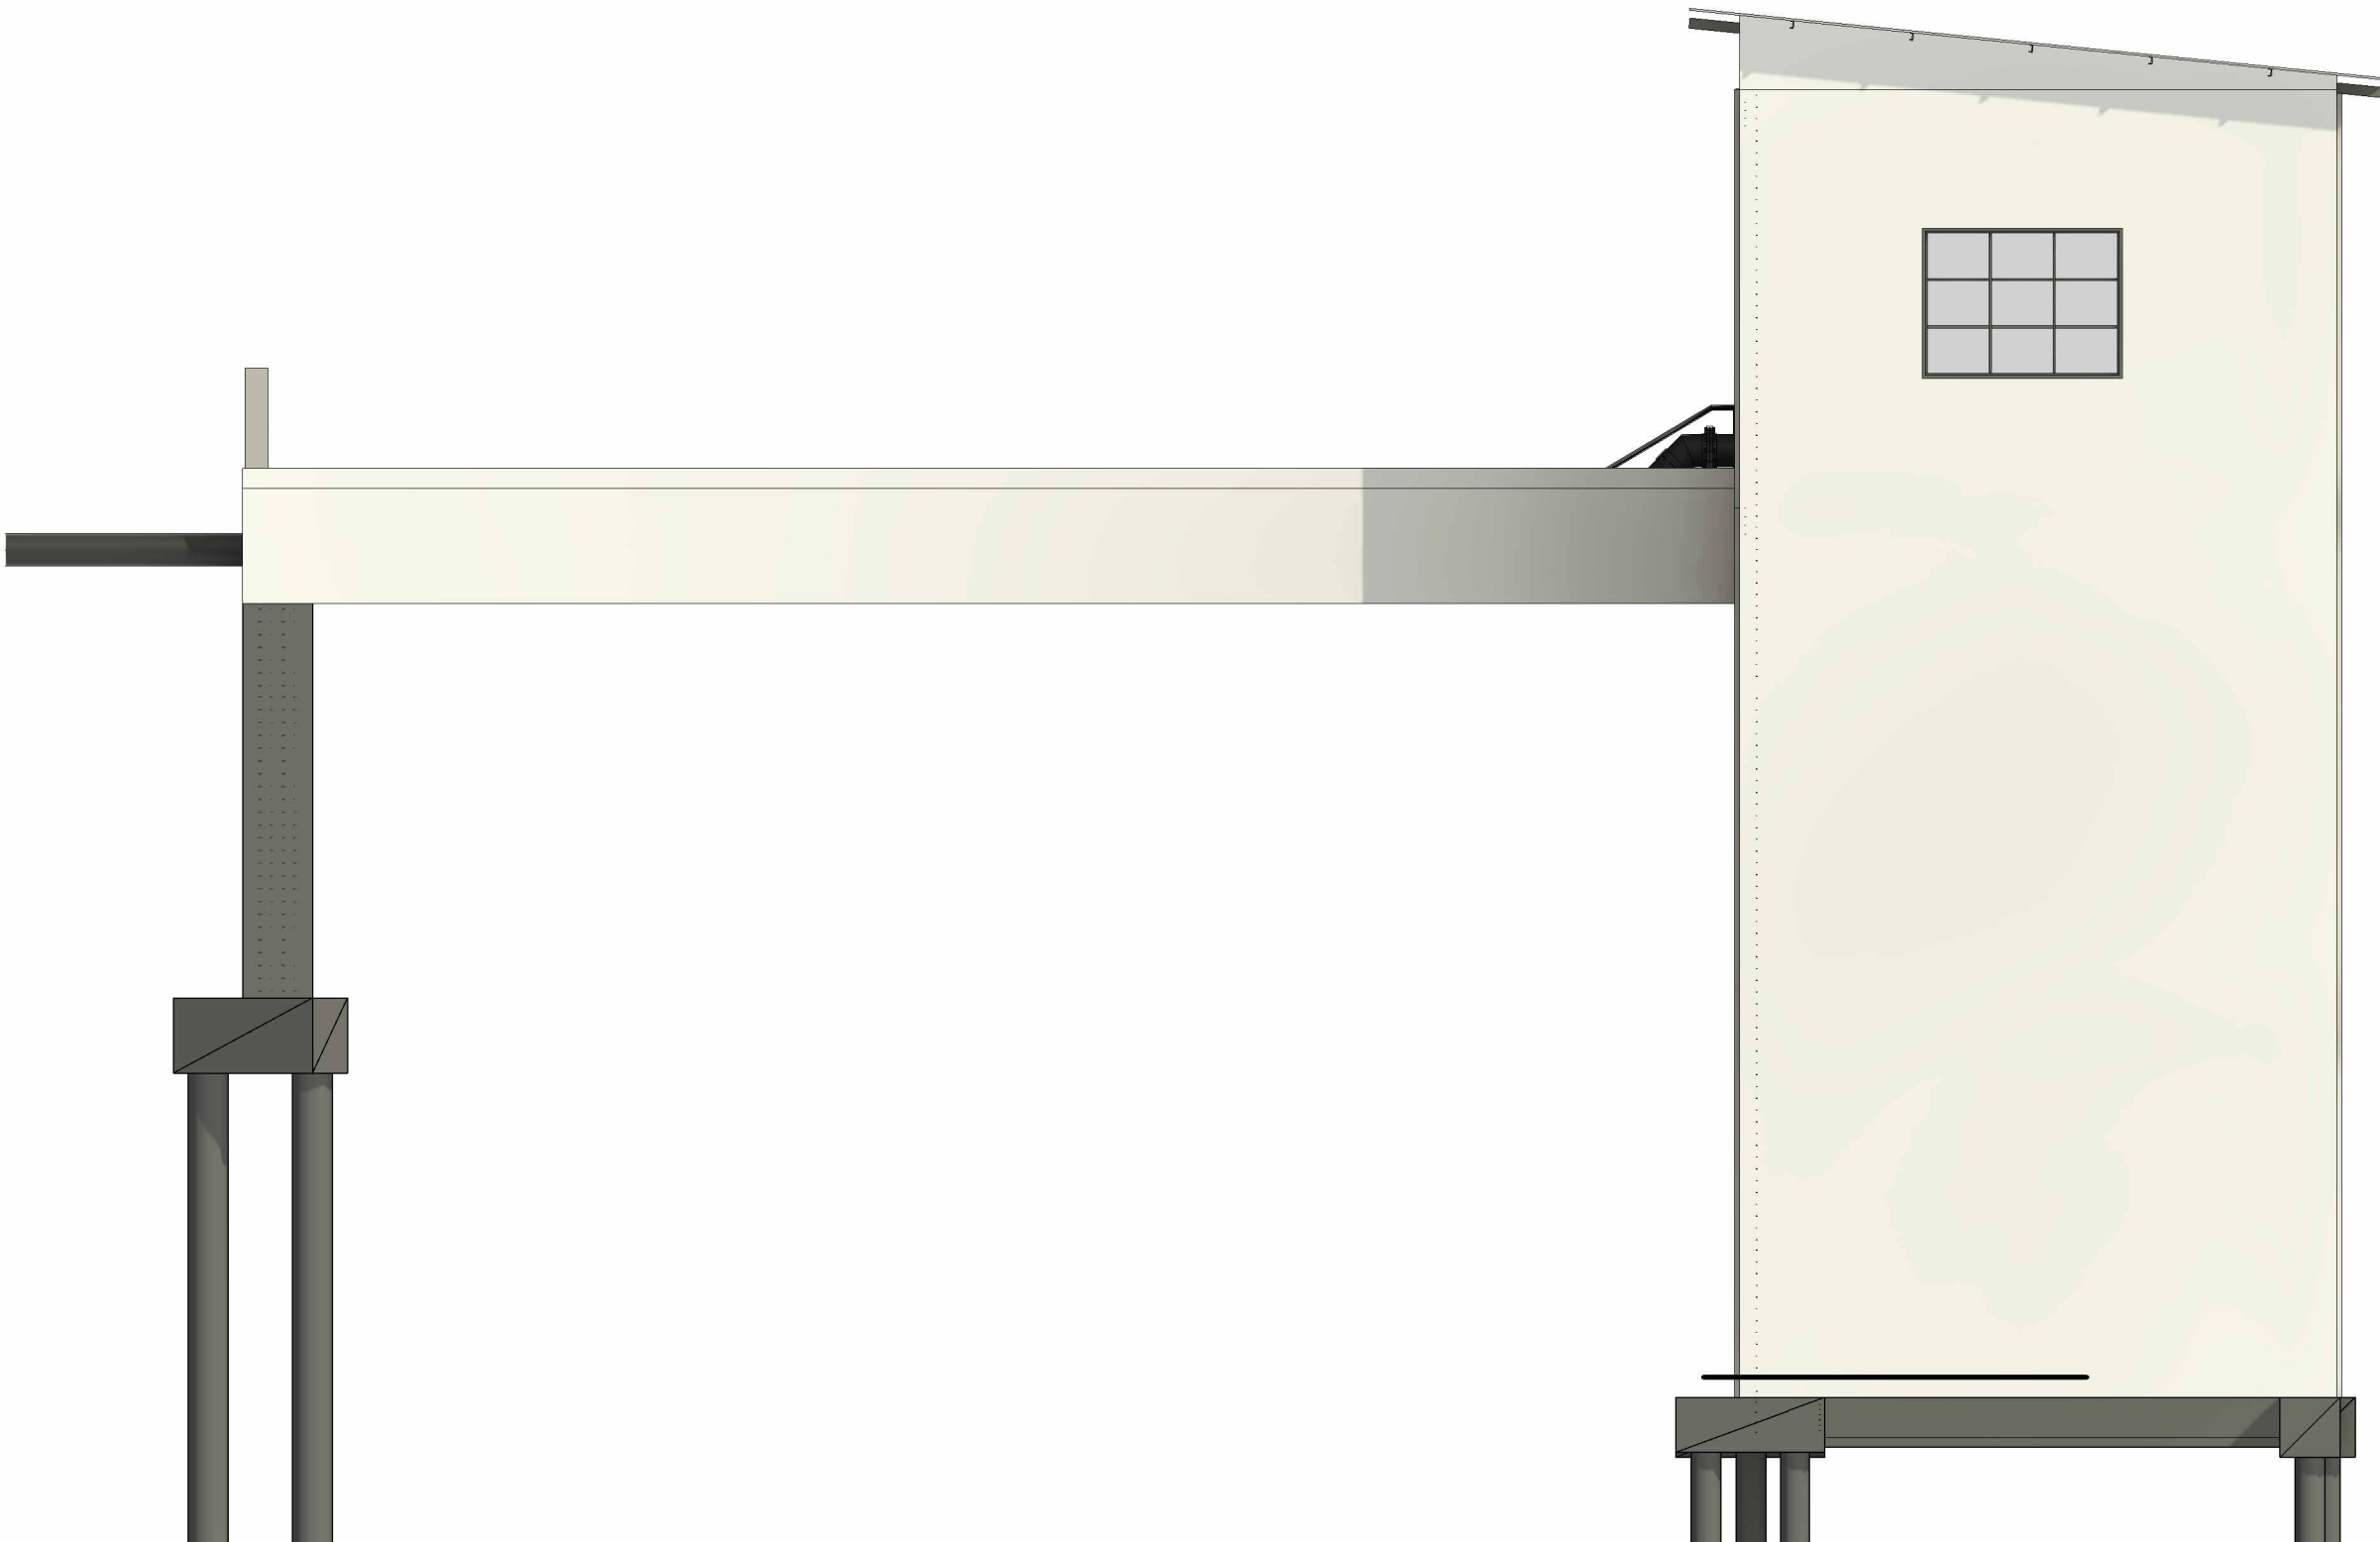


FACHADA FRONTAL
ESC:1 : 75

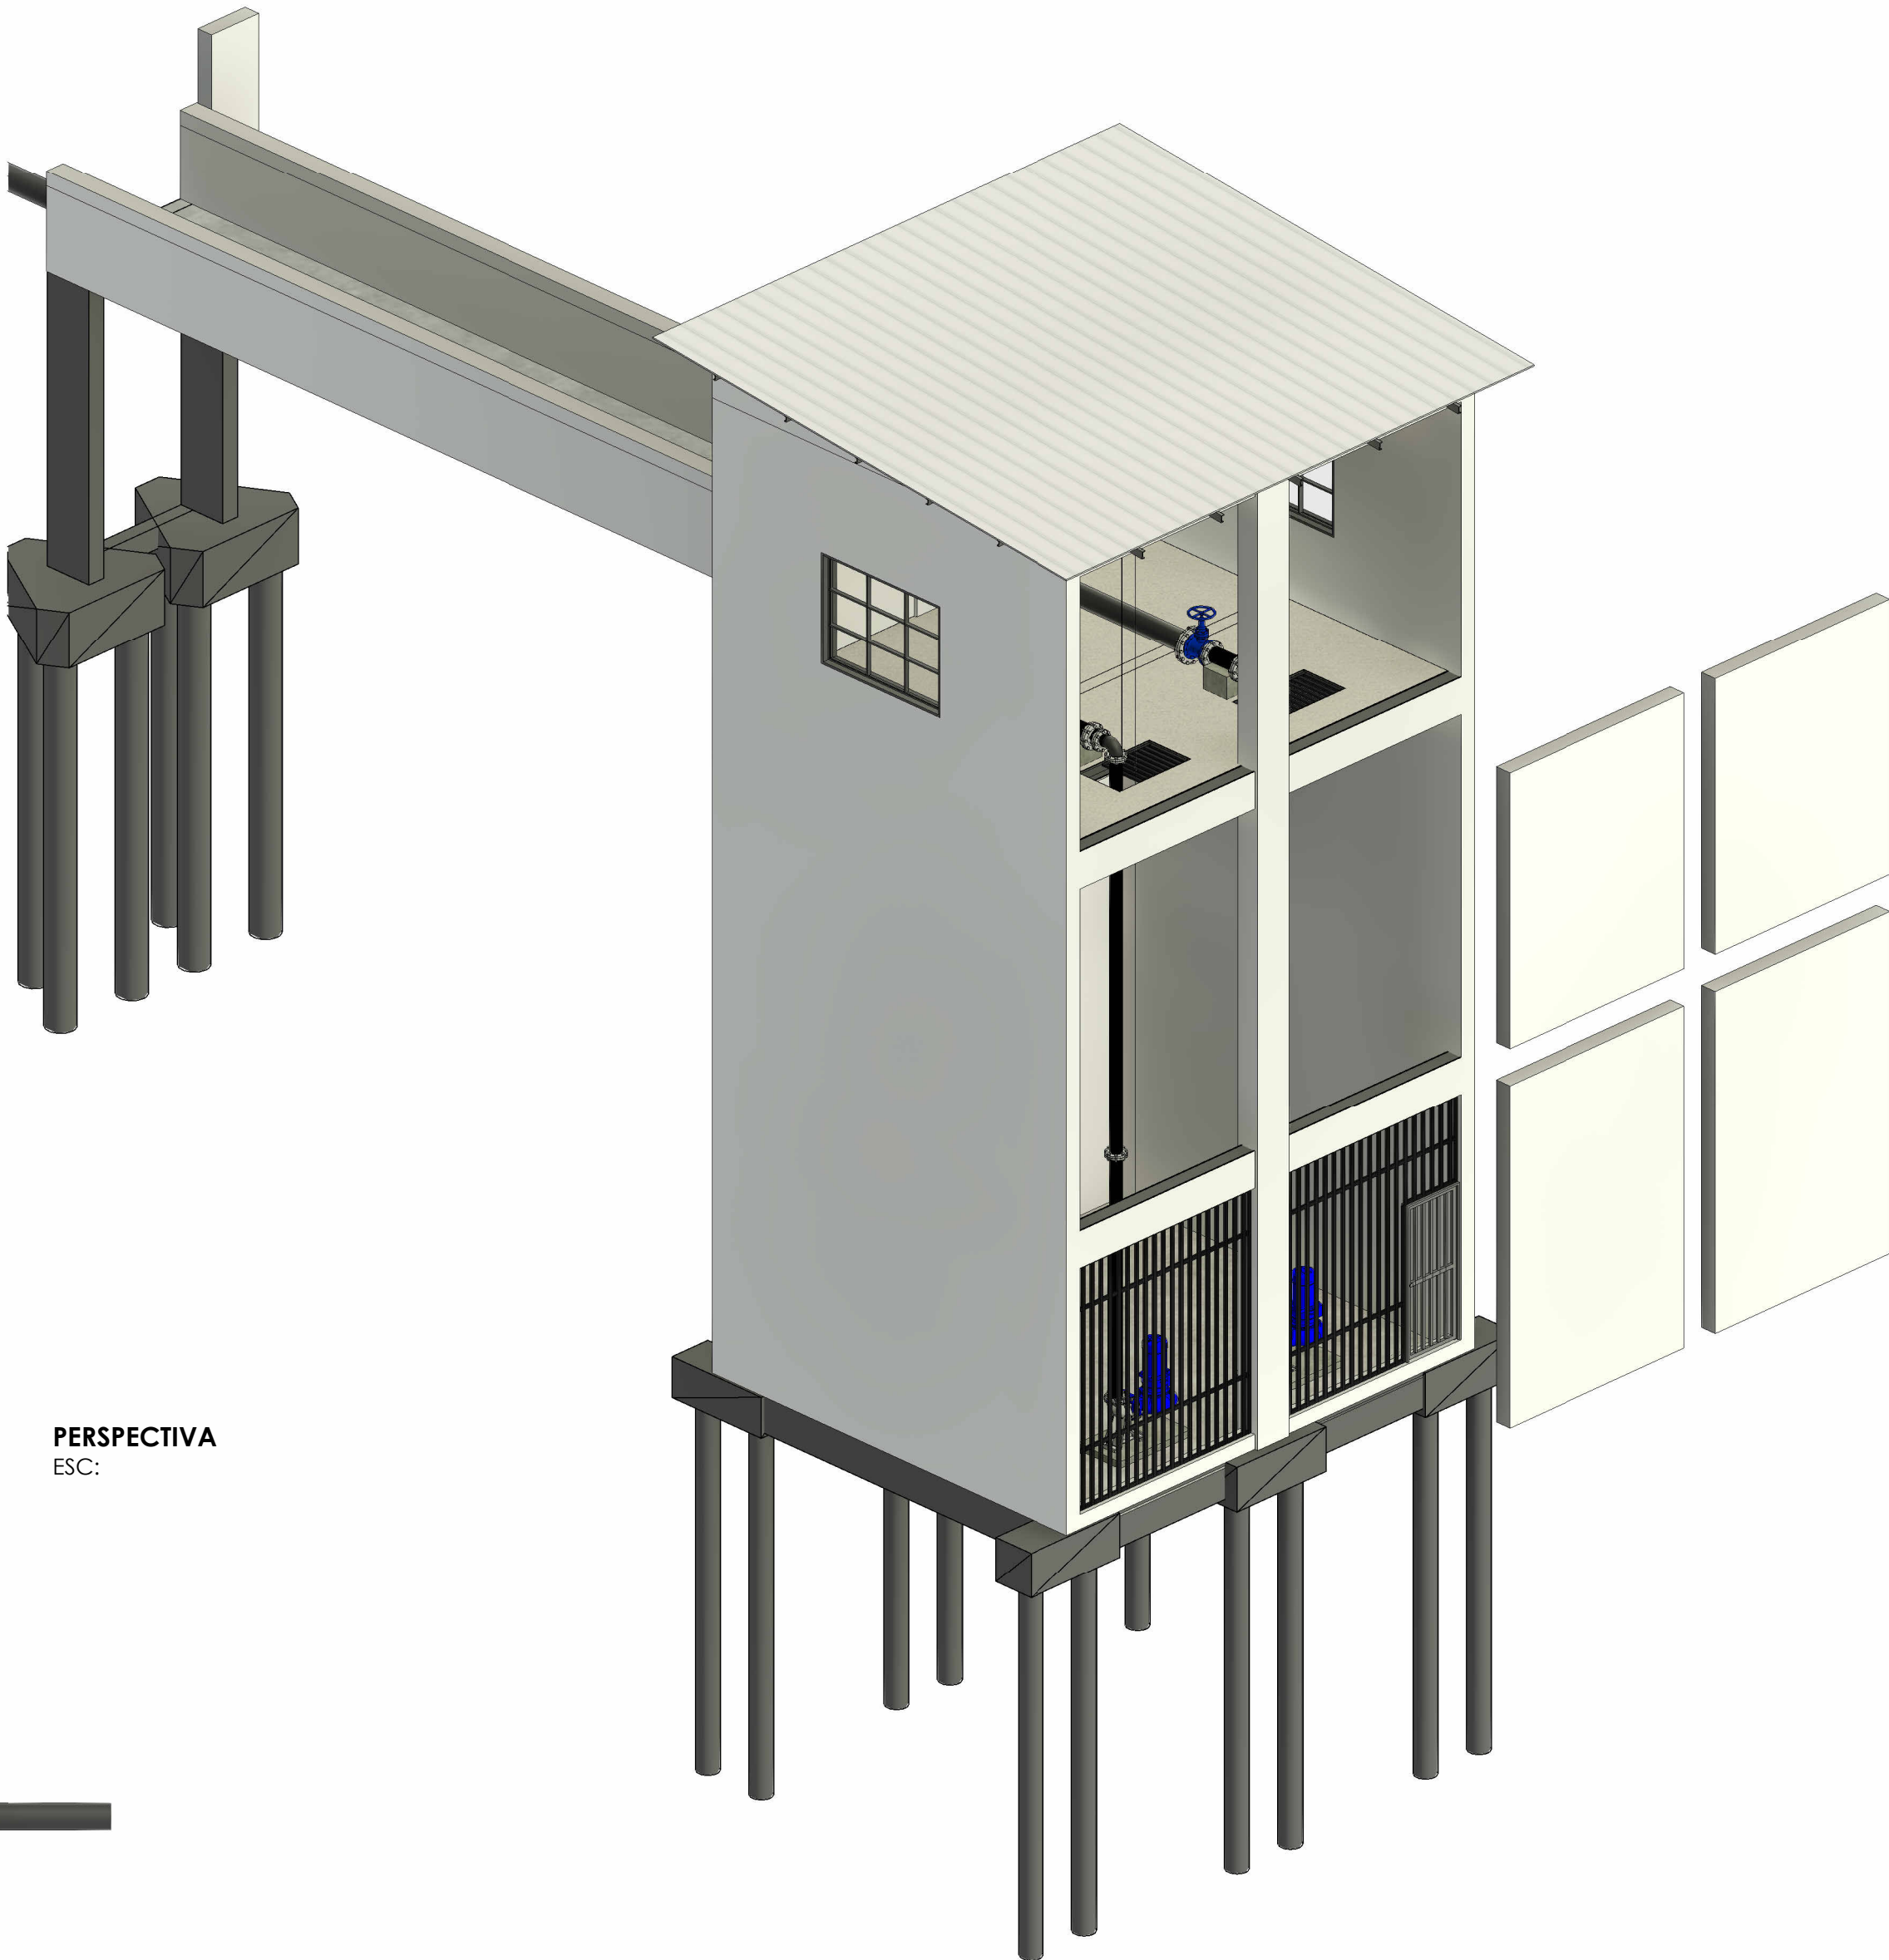

PERSPECTIVA
ESC:

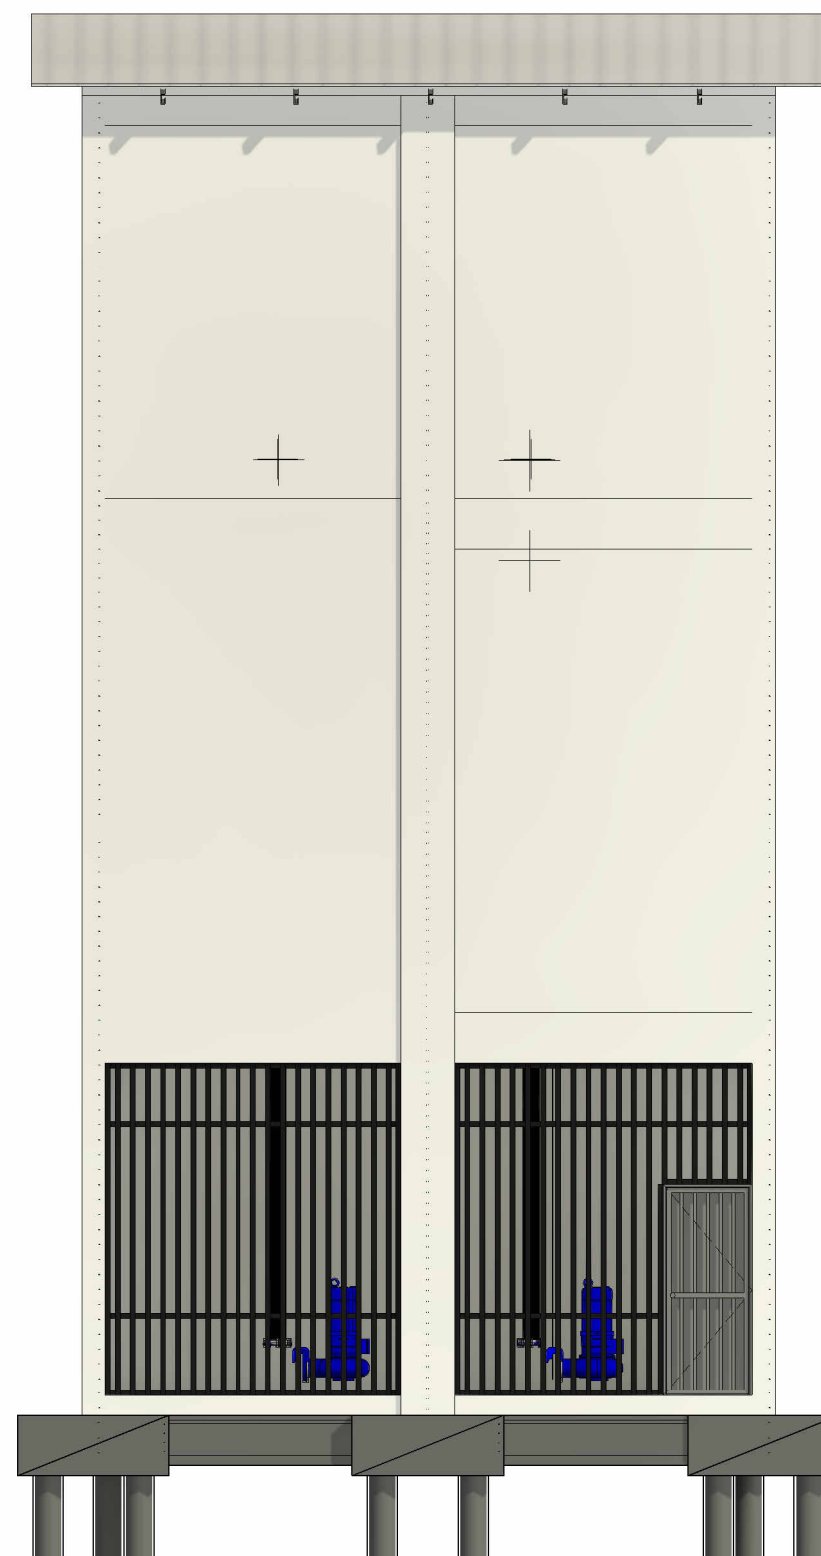

FACHADA LAT. DIREITA
ESC:1 : 75

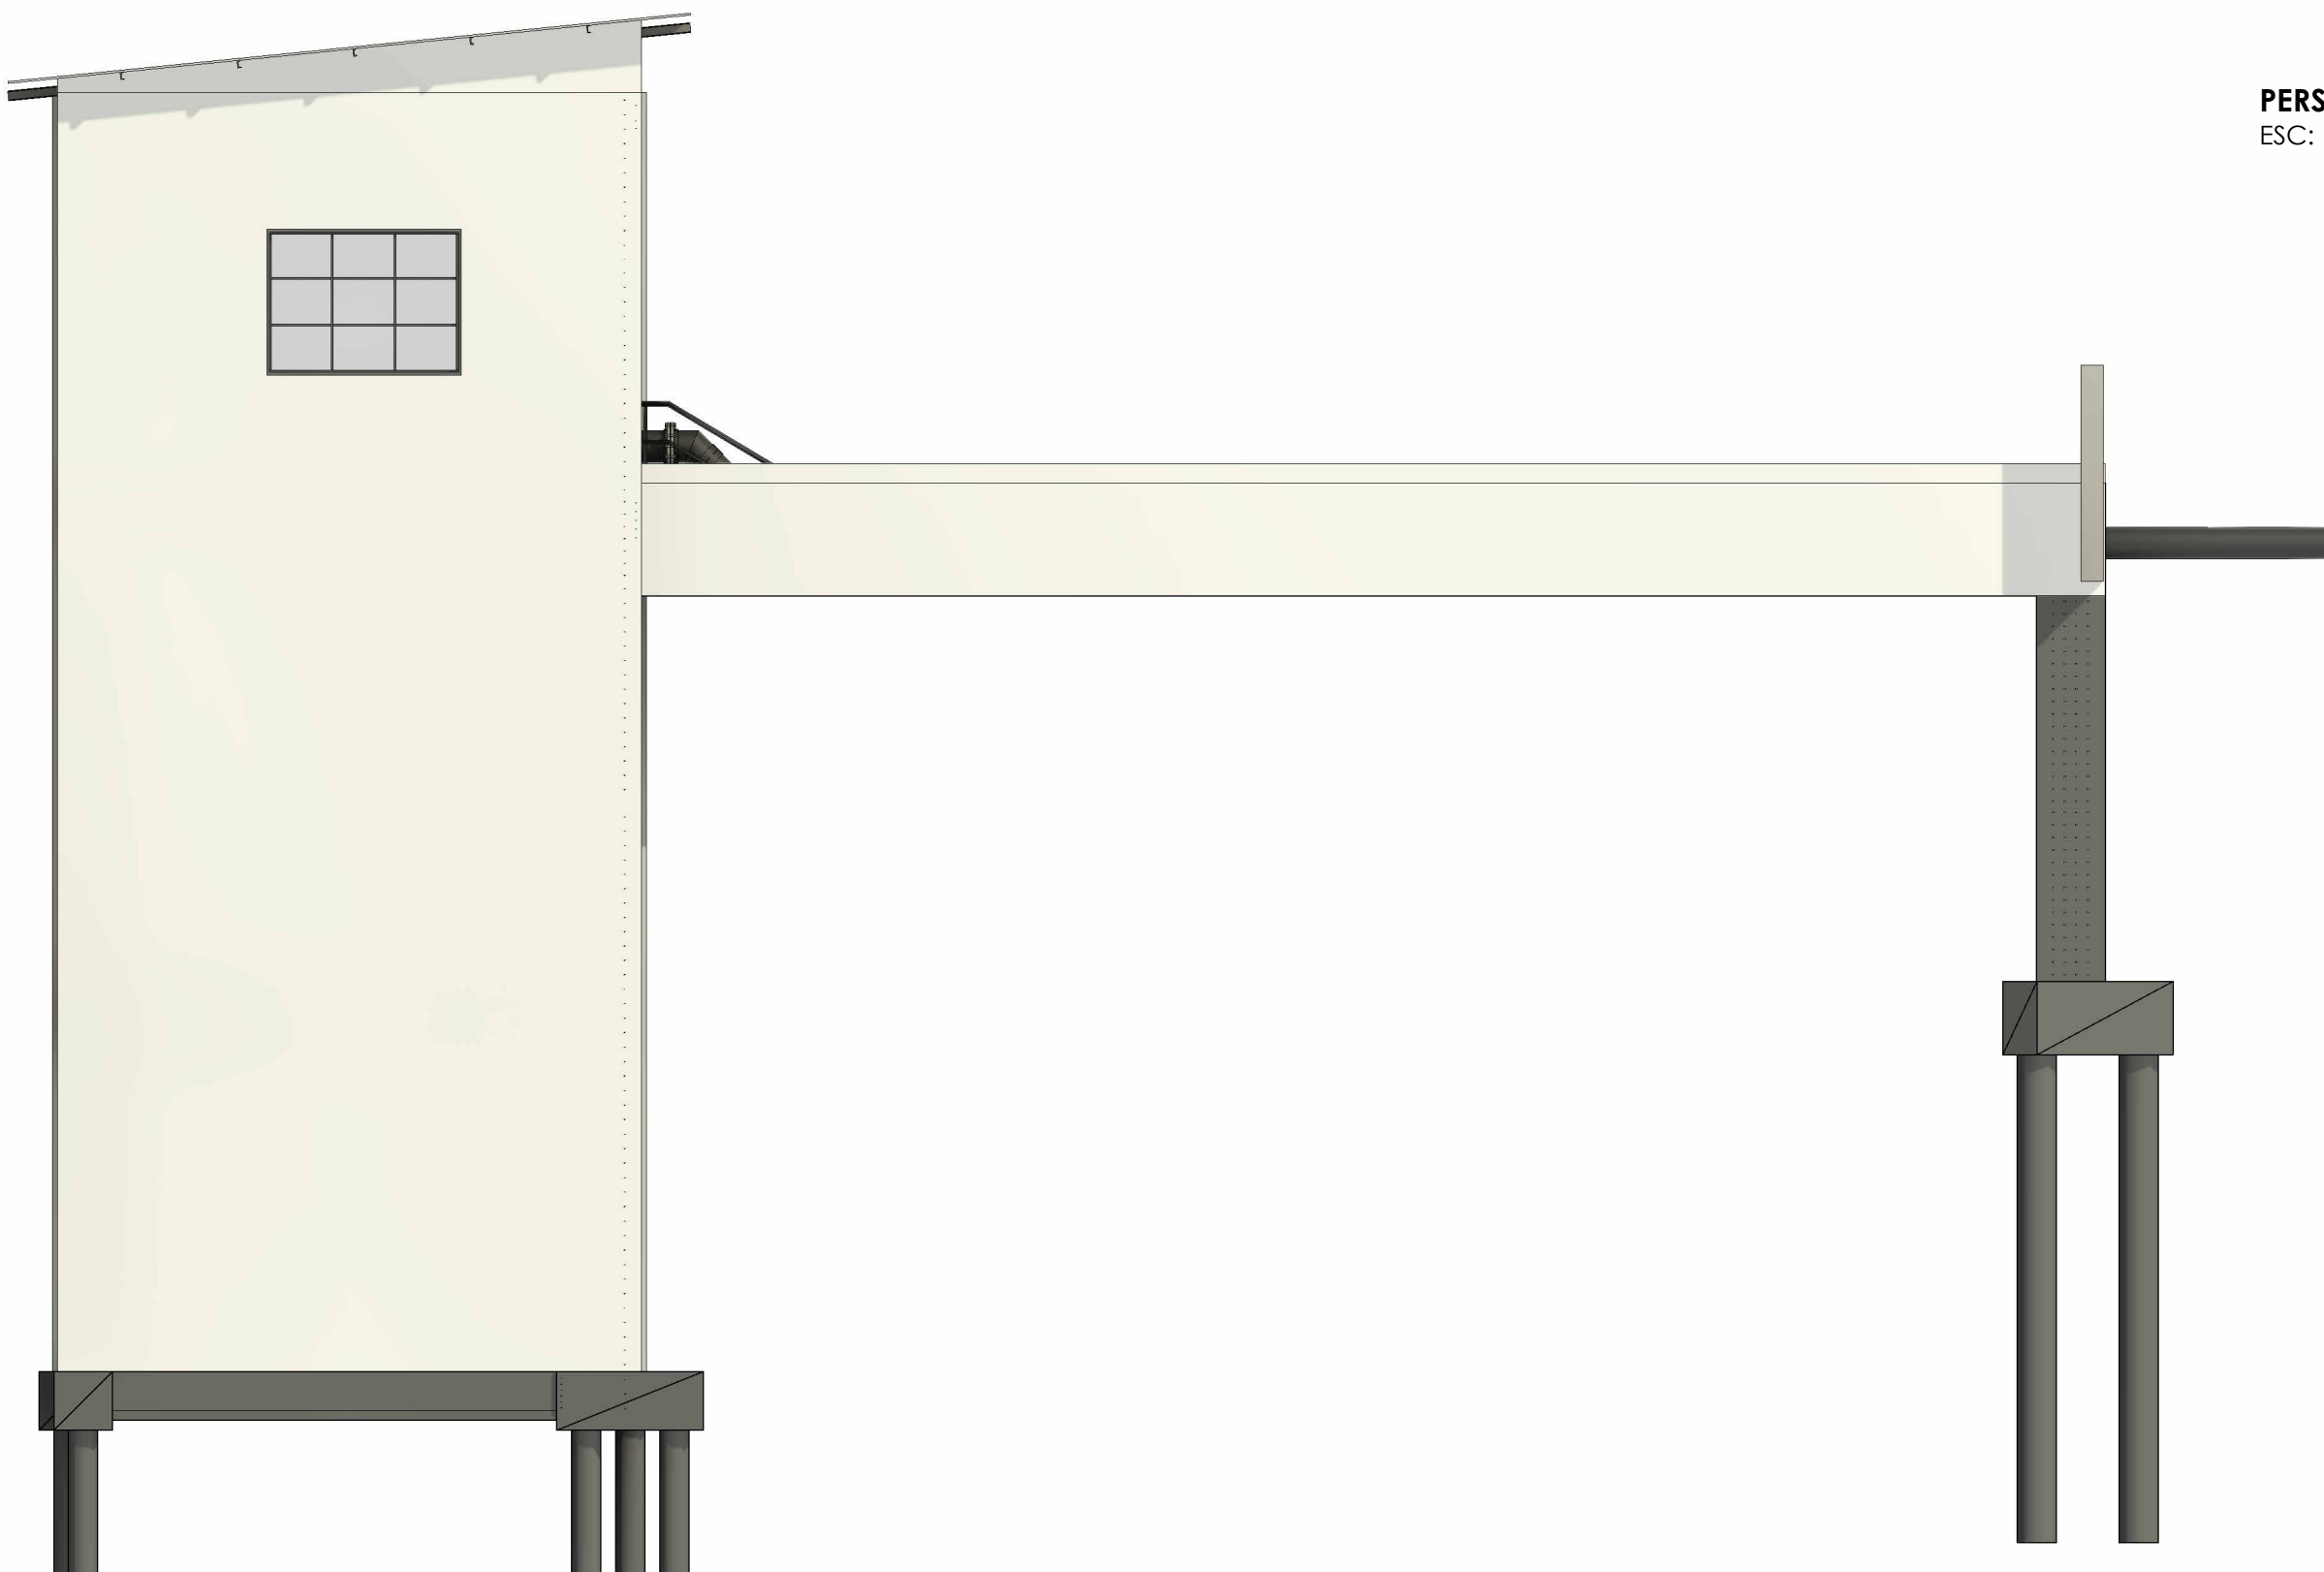

FACHADA POSTERIOR
ESC:1 : 75

CONTRATADA:		CONTRATANTE:	
<div><div>CARVALHO AMARAL</div><div>ENGENHARIA & PROJETOS</div></div>		<div><div>PREFEITURA DE SÃO FRANCISCO</div><div><i>São Francisco no caminho certo</i></div></div>	
CNPJ Nº: 16.783.066/0001-35 AVENIDA MESTRA FRINHA, Nº 726 - 1º ANDAR, CIDADE SANTA MARIA MONTES CLAROS/MG - CEP: 39401-074		CNPJ Nº: 22.679.153/ 0001-40 AVENIDA MONTES CLAROS, Nº 243 - CENTRO SÃO FRANCISCO/MG - CEP: 39300-000	
RESPONSÁVEL TÉCNICO:		RESPONSÁVEL LEGAL:	
<div>GERADO DIAS PEREIRA JÚNIOR</div> <div>CREA/CAU: 248.562</div>		<div>PREFEITO(A) MUNICIPAL DE SÃO FRANCISCO-MG</div>	
<div>CONSTRUÇÃO DE CASA DE BOMBAS PARA DRENAGEM DE ÁGUAS PLUVIAIS EM BACIA DE ACUMULAÇÃO NO MUNICÍPIO DE SÃO FRANCISCO-MG</div>			
<div>DESCRIÇÃO: PLANTA LAYOUT, PERSPECTIVA, FACHADA FRONTAL, FACHADA POSTERIOR, FACHADA LAT. DIREITA, FACHADA LAT. ESQUERDA</div>			
<div>ENDEREÇO DA OBRA: RUA DE GESÉLIO GENEROSO, S/N, CENTRO</div>			
<div>MUNICÍPIO: MUNICÍPIO DE SÃO FRANCISCO</div>		<div>DATA INICIAL: 23 DE NOV. DE 2023</div>	
<div>FASE DO PROJETO: INICIAL</div>	<div>ART/RRT: MG20232563002</div>	<div>DATA DA REV.:</div>	
<div>REFERÊNCIA DO PROJETO: 2615</div>	<div>ESCALA: INDICADAS</div>	<div>Nº REVISÃO:</div>	<div>04/05</div>