



CORTE AA
ESCALA 1:75
UBS PADRÃO ALVENARIA - TIPO I

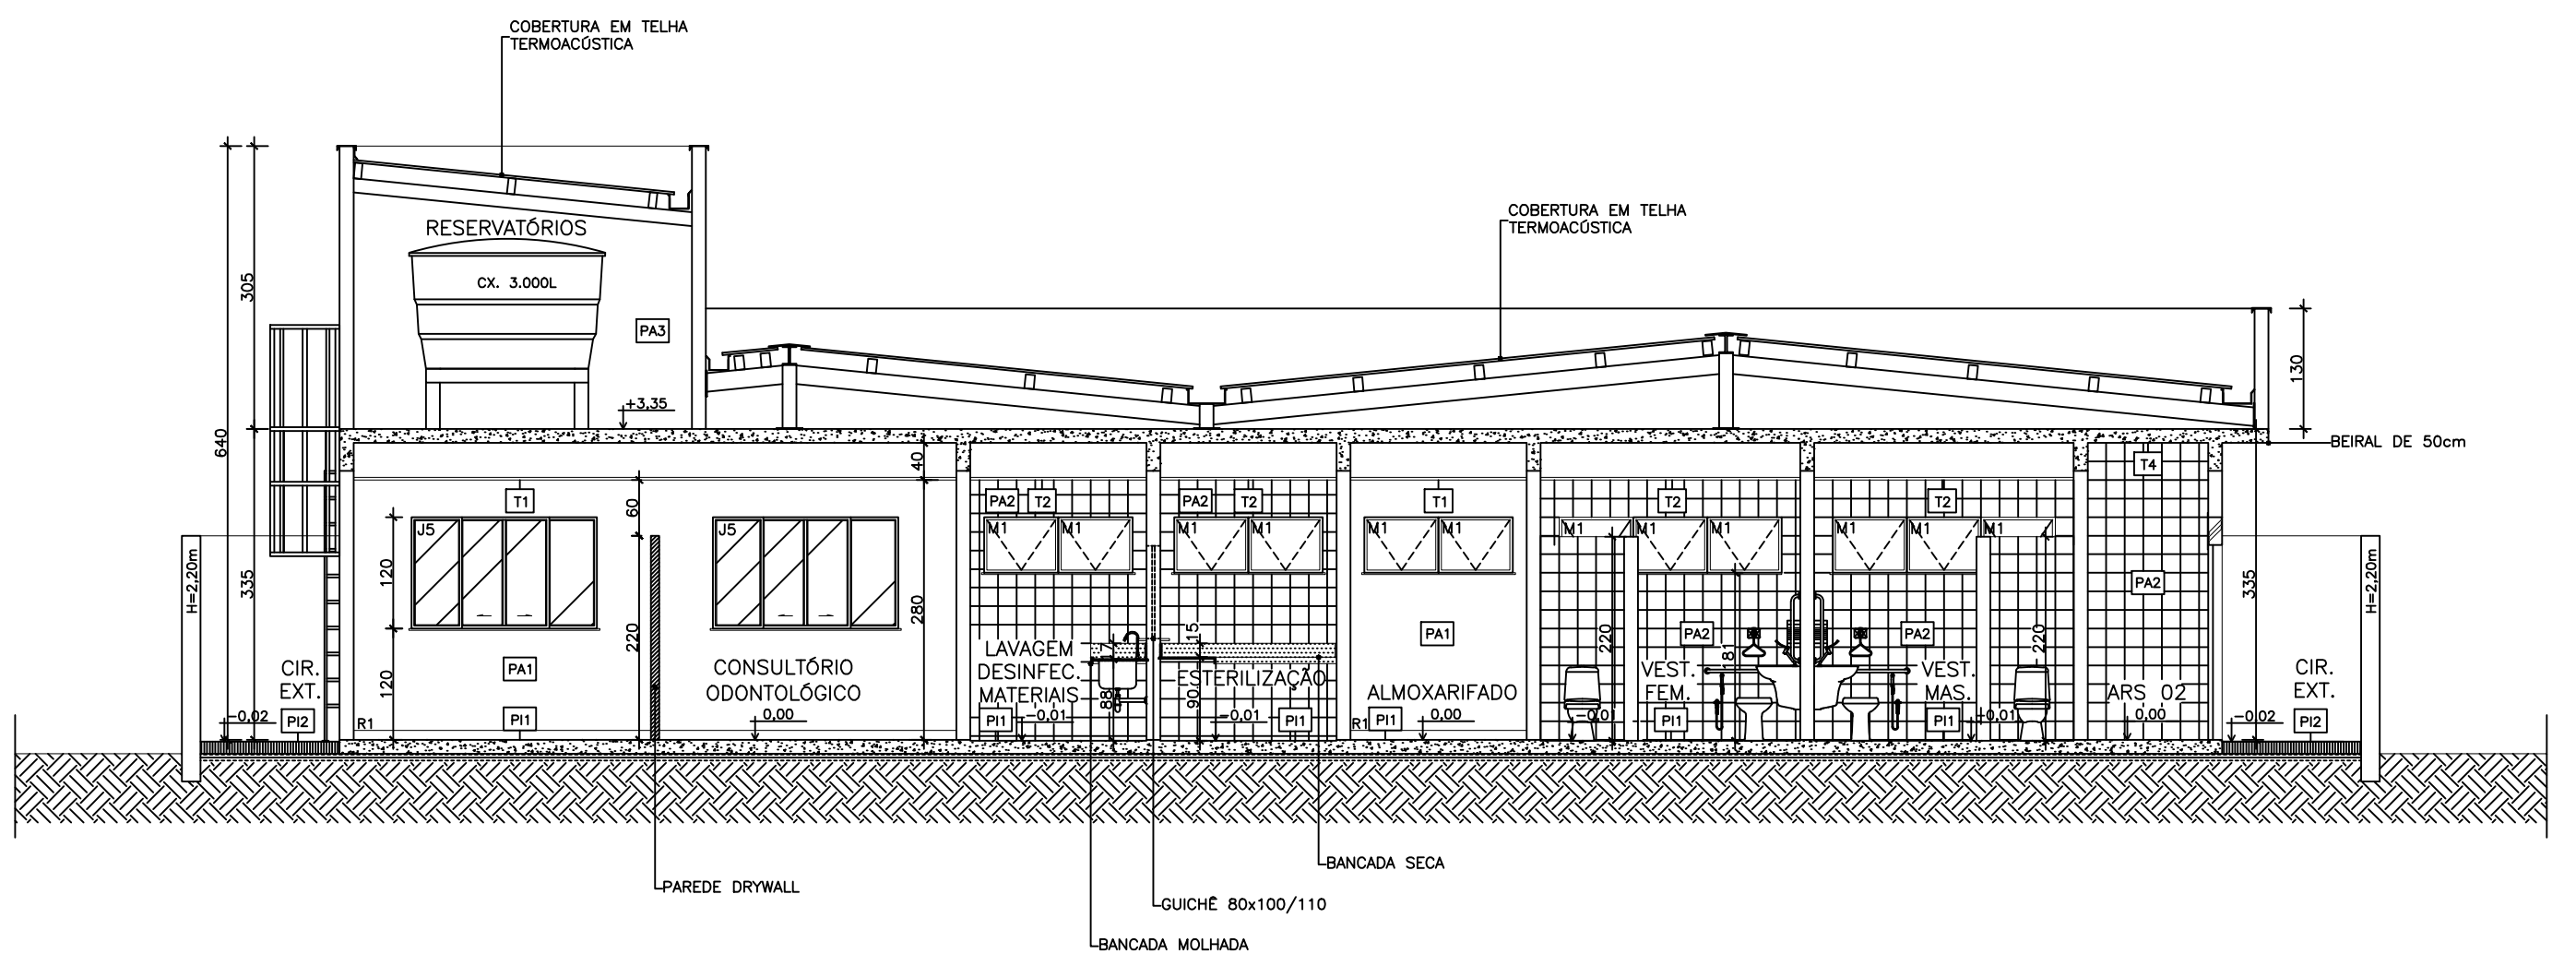

CORTE BB
ESCALA 1:75
UBS PADRÃO ALVENARIA - TIPO I

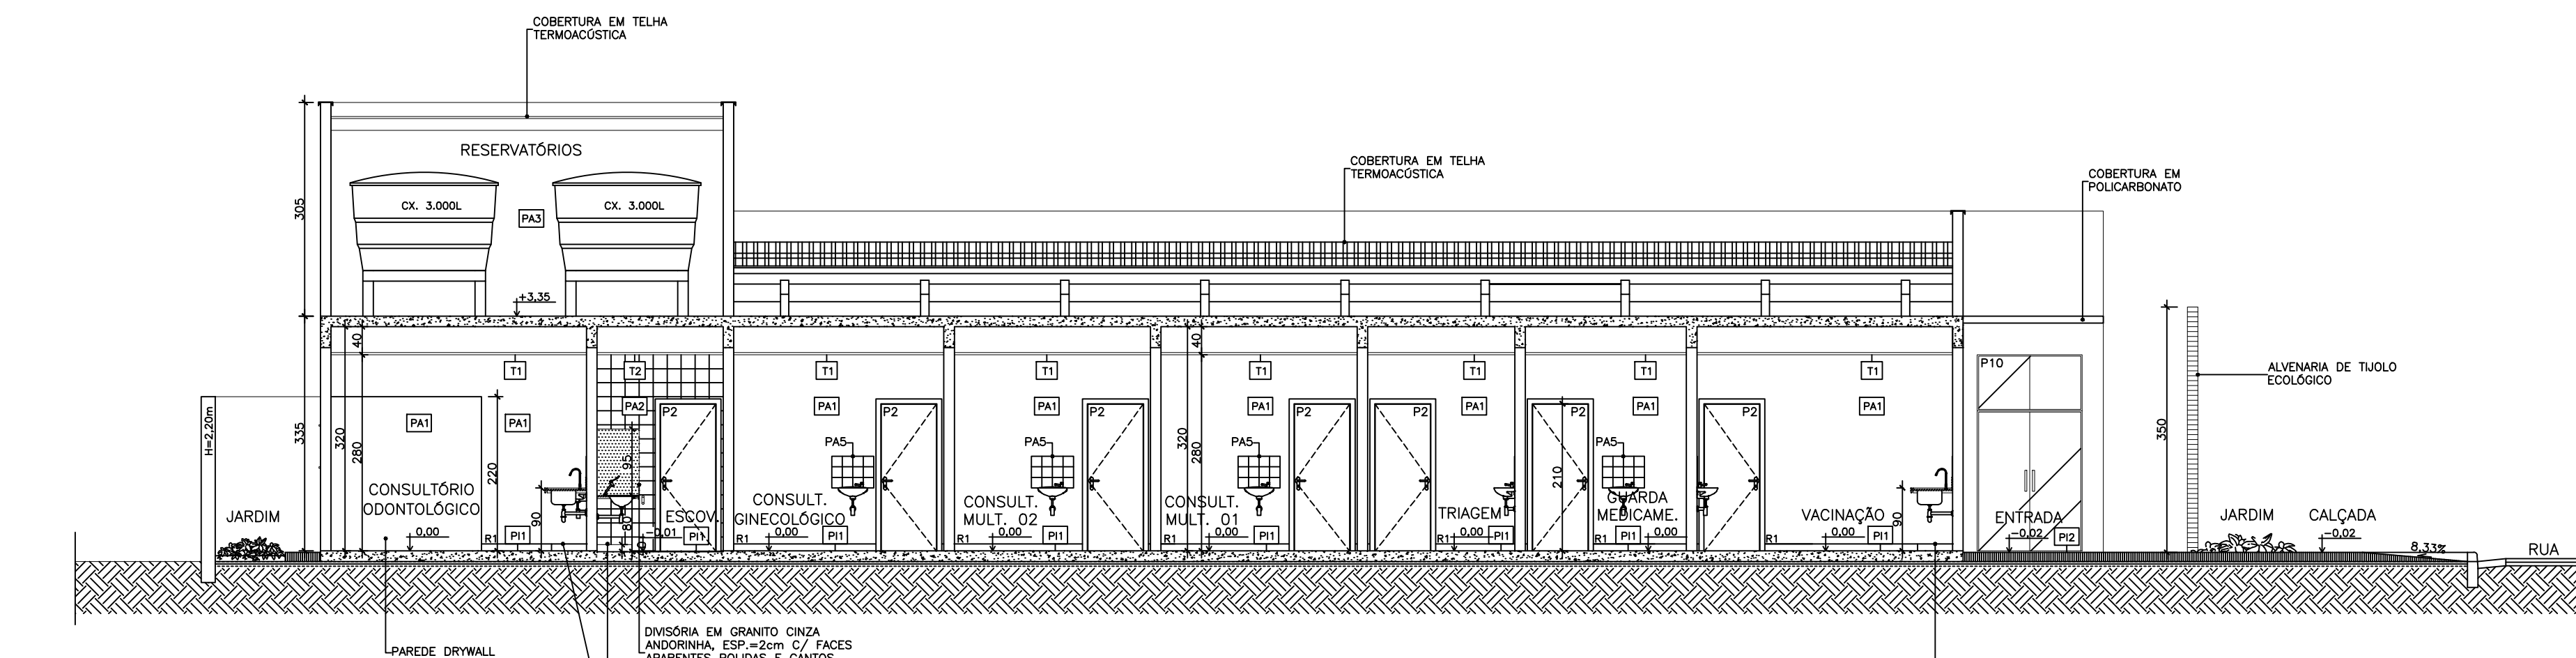

CORTE CC
ESCALA 1:75
UBS PADRÃO ALVENARIA - TIPO I


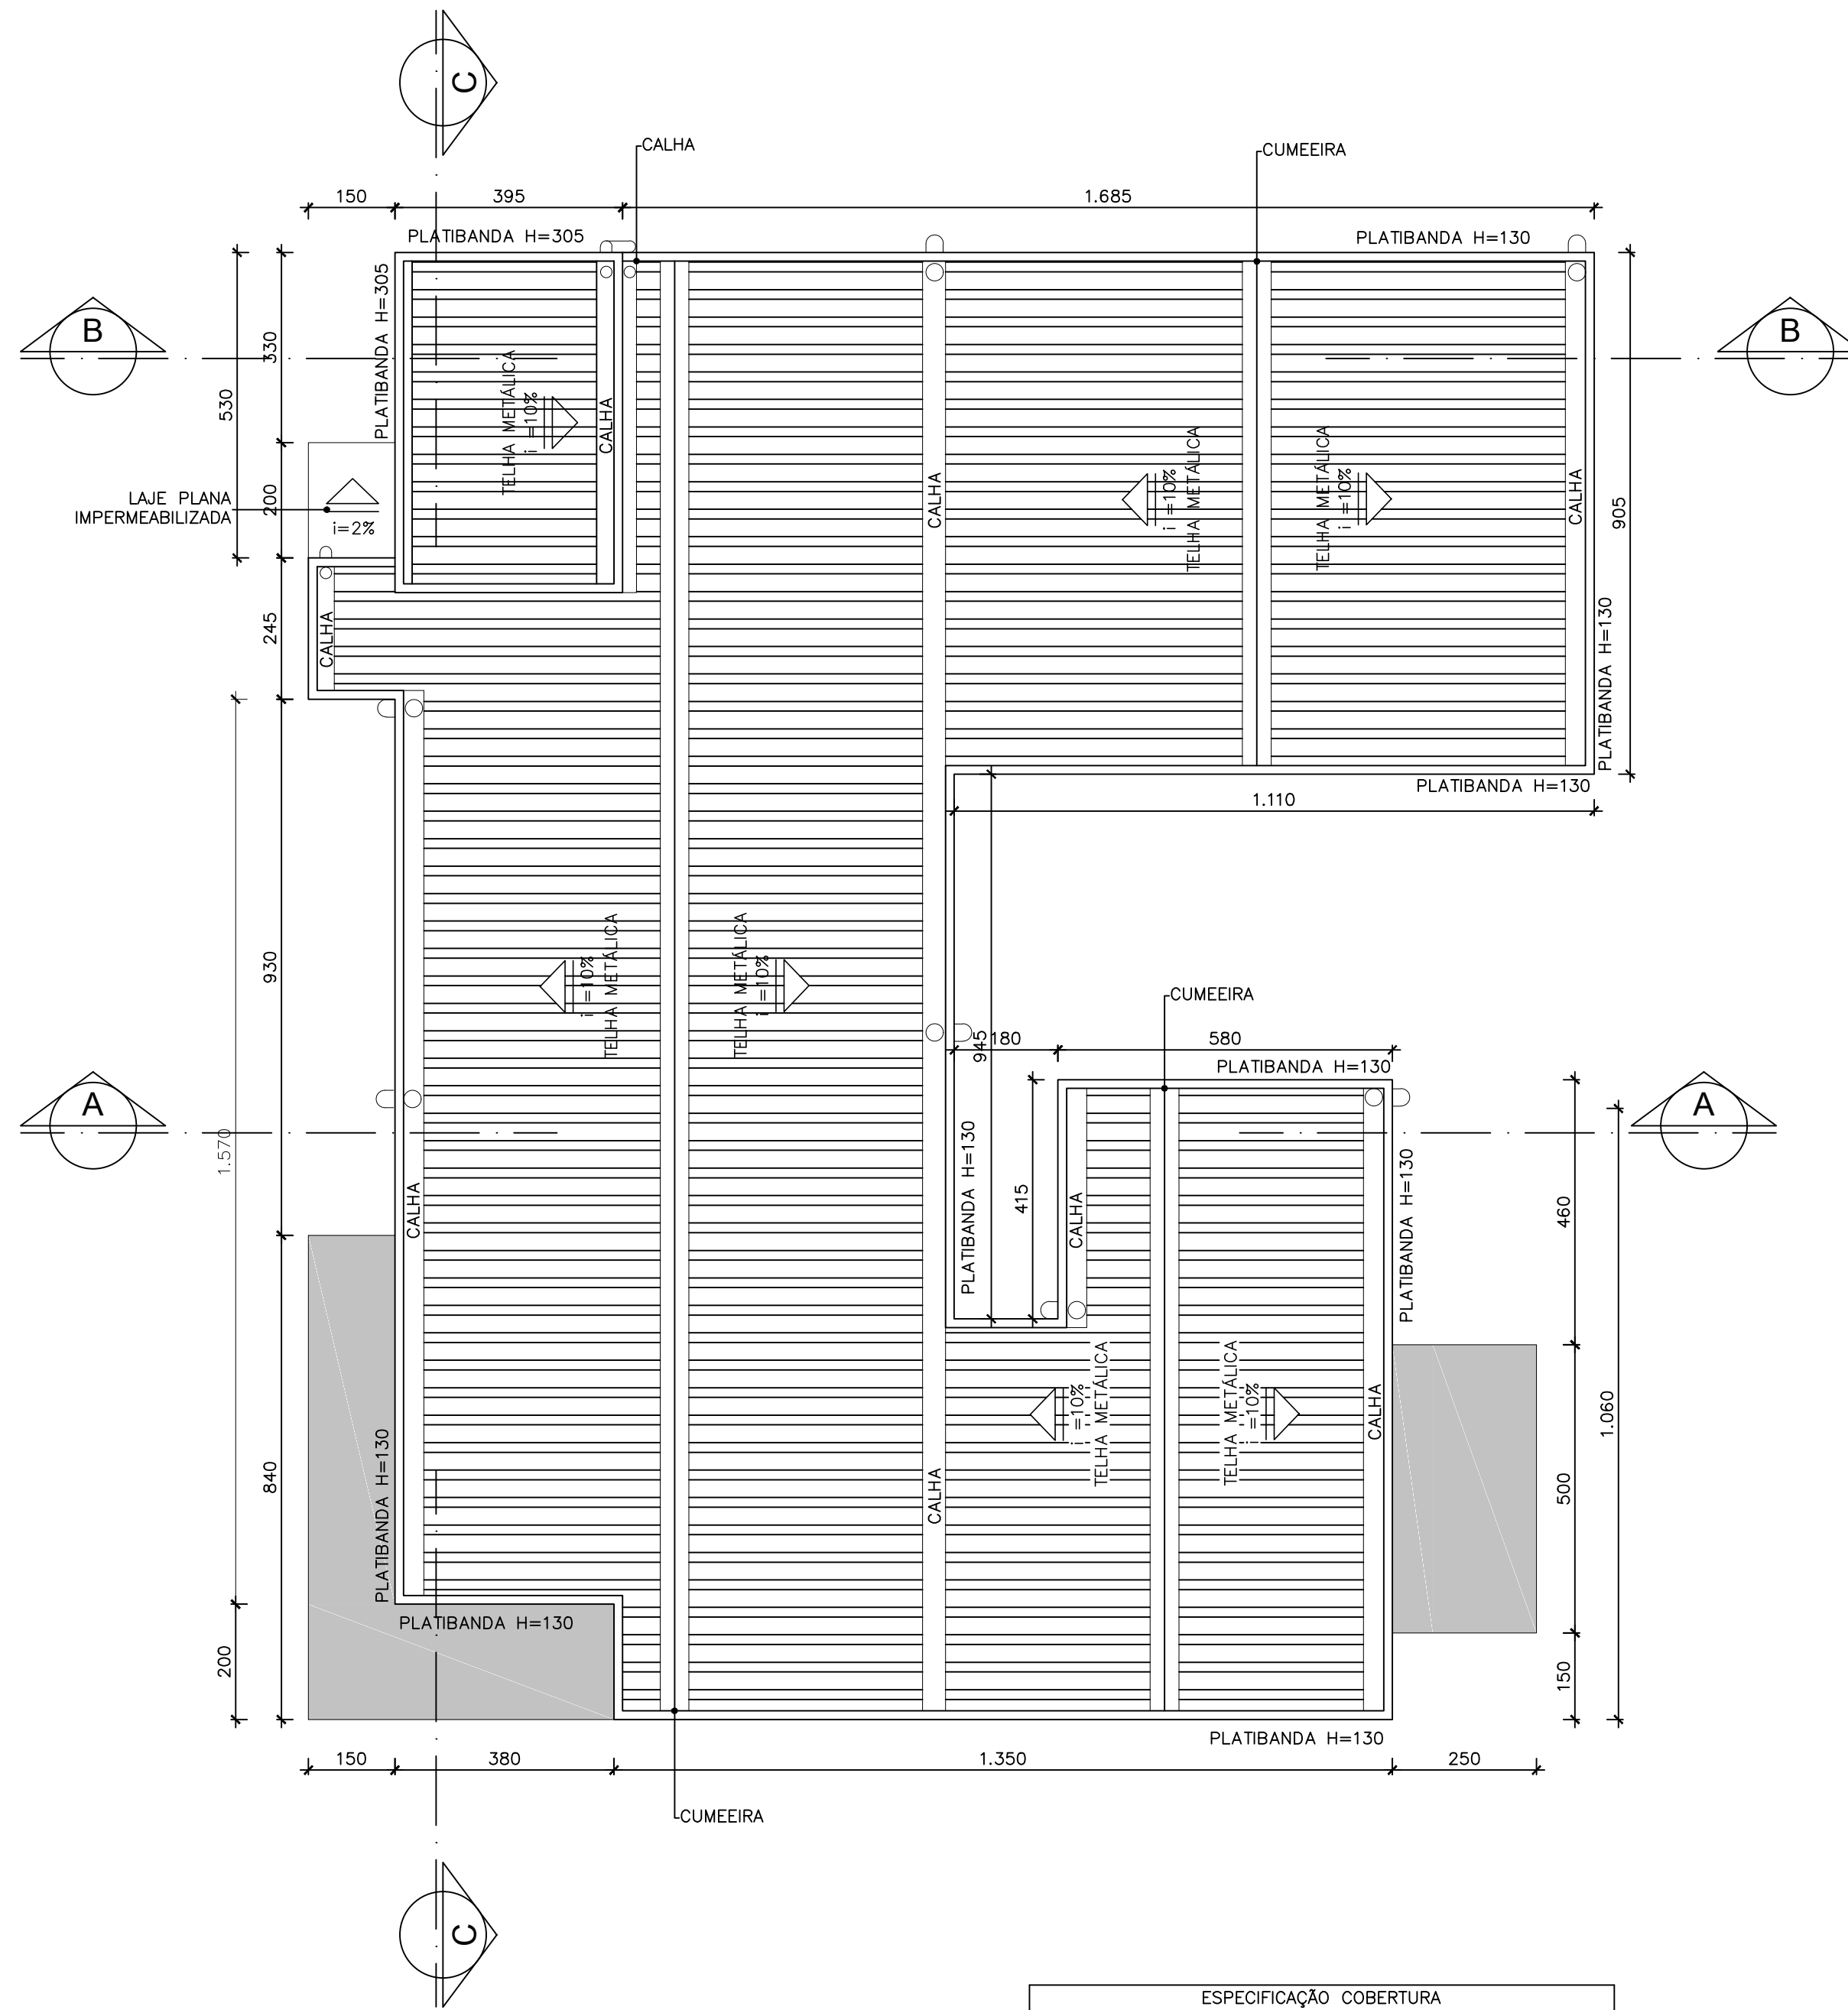


DIAGRAMA DE COBERTURA
ESCALA 1:100
UBS PADRÃO ALVENARIA - TIPO I

ESPECIFICAÇÃO COBERTURA	
	COBERTURA EM TELHA METÁLICA GALVANIZADA TIPO DUPLA TERMOACÚSTICA COM DUAS FACES TRAPEZOIDAIS, ESP. 0,43mm, PREENCHIMENTO EM POLIESTIRENO EXPANDIDO/ISOPOR COM ESP. 30mm, ACABAMENTO NATURAL, INCLUSIVE ACESSÓRIOS PARA FIXAÇÃO
	COBERTURA EM POLICARBONATO ALVEOLAR, CHAPA LISA DE 100mm - VÃO LIVRE DE 1050mm, NA COR BRANCO LEITOSO, E PERFIS METÁLICOS COM PINTURA ELETROSTÁTICA NA COR BRANCO

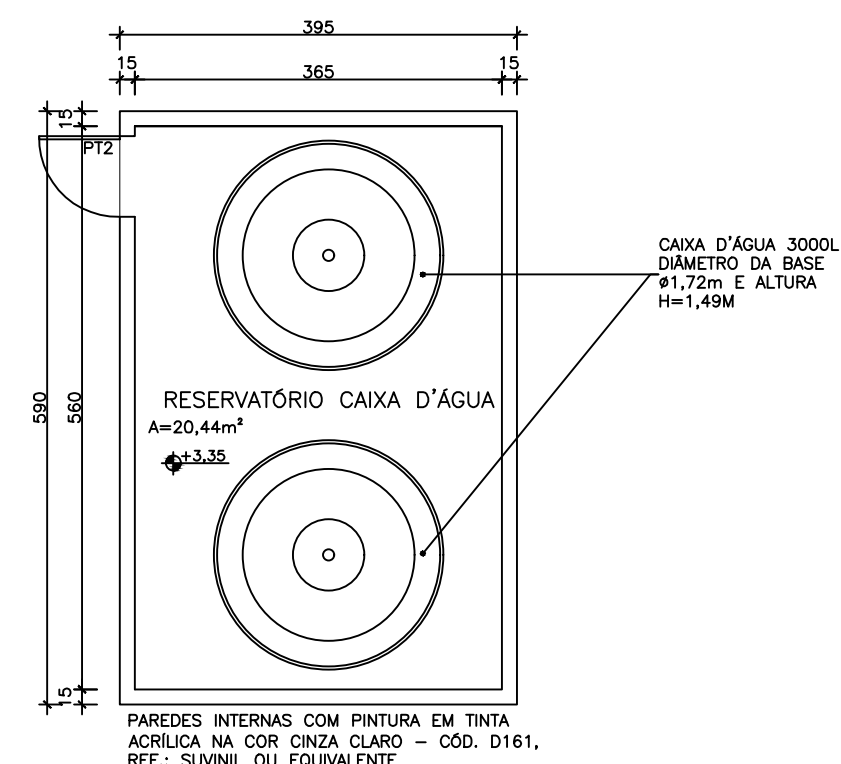

RESERVATÓRIOS
ESCALA 1:75
UBS PADRÃO ALVENARIA - TIPO I

APROVAÇÃO					
PROJETO APROVADO PELA VIGILÂNCIA SANITÁRIA ESTADUAL DE MINAS GERAIS/SUBSECRETARIA DE VIGILÂNCIA EM SAÚDE - CONFORME PARECER TÉCNICO Nº 509/23 DE 25/05/2023.					
V E R I F I C A D O R S	0	EMISSIONAL	B	18/05/23	UEPM/DCSL
	Nº	DESCRIÇÃO	T.E.	DATA	PRO.
UBS PADRÃO ALVENARIA - TIPO I					
T.E. - TIPOS DE EMISSÃO					
A - PRELIMINAR C - P/ CONHECIMENTO E - P/ CONSTRUÇÃO G - CONF. CONSTRUÍDO L - APROVADO					
B - P/APROVAÇÃO D - P/ COTAÇÃO F - CONF. COMPRADO H - CANCELADO					
GOVERNO DE MINAS SECRETARIA DE ESTADO DE SAÚDE					
TÍTULO				ÁREAS (m²)	
UBS PADRÃO ALVENARIA - TIPO I				TERRENO	
CORTES E DIAGRAMA DE COBERTURA				2.500,00	
COORDENAÇÃO DE CONVÊNIOS E PRESTAÇÃO DE CONTAS (CCPC) - SES/SILC/DIFE				ÁREA CONSTRUÍDA	
CAU A155640-1				466,18	
PROJETO RESPONSÁVEL TÉCNICO				REVISÃO	
JÚLIA ESTER DE P. MEDRADO				00	
DENISE CÂNDIDO DE SA LIMA				DATA	
CREA-MG 149.625/D				18/05/23	
ENDERECO SES-MG				PRANCHA	
RODOVIA PAPA JOÃO PAULO II, BAIRRO SERRA VERDE, N°4143 - BH / MG CEP: 31630-900 - EDIFÍCIO MINAS				03/04	