

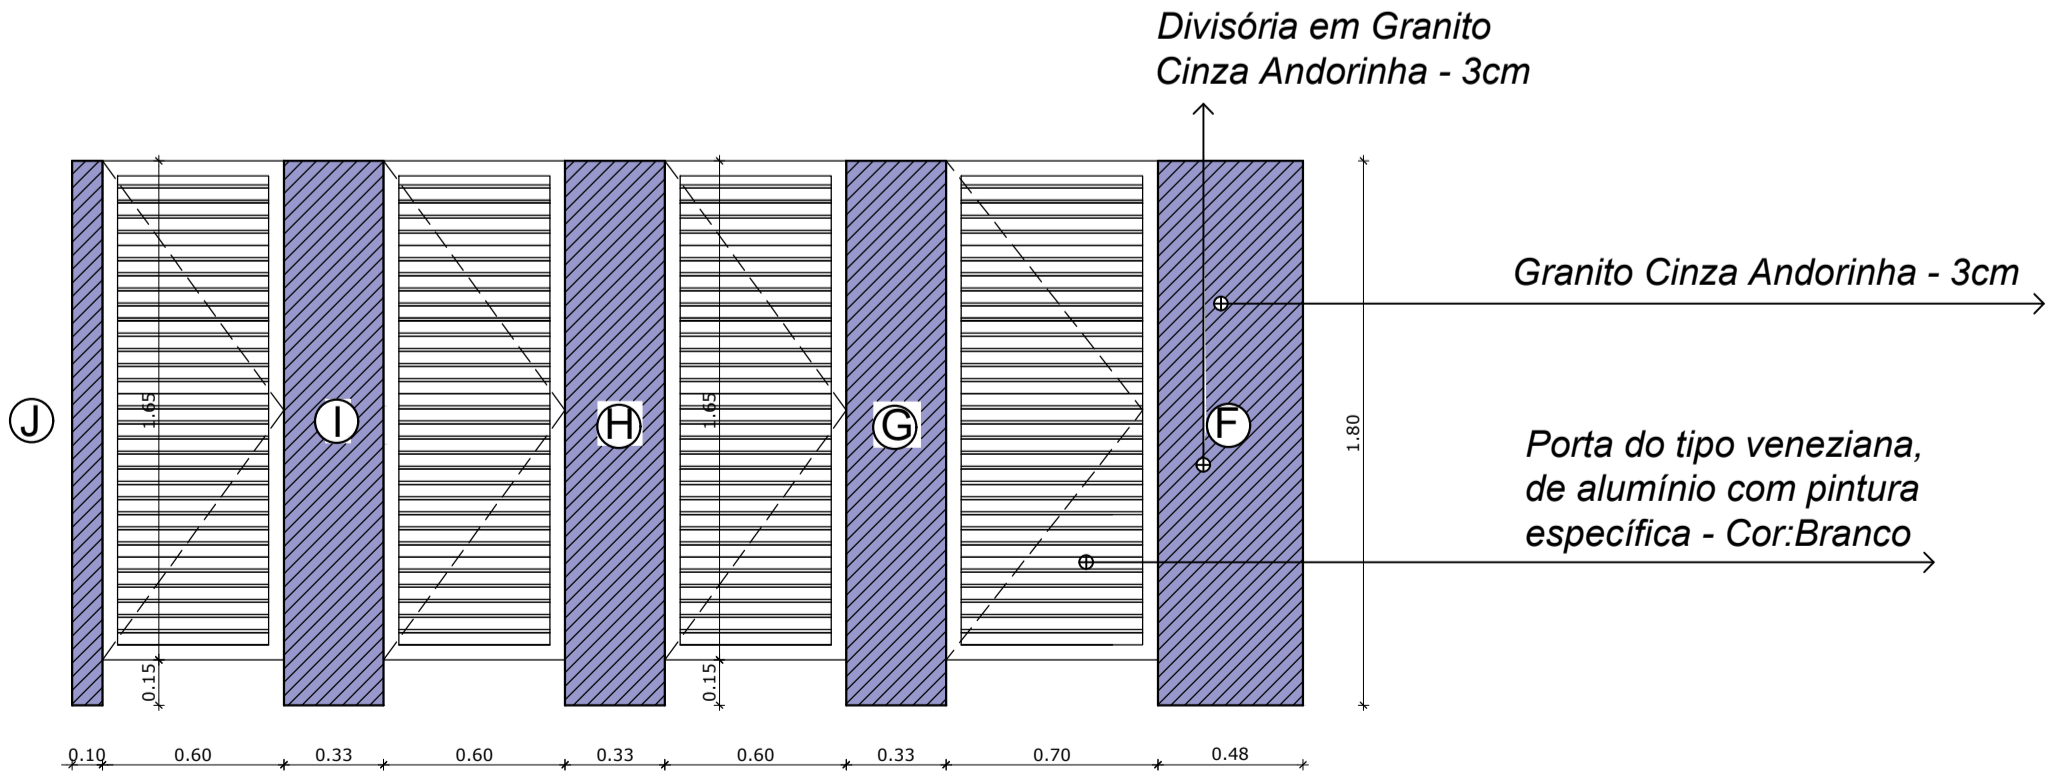
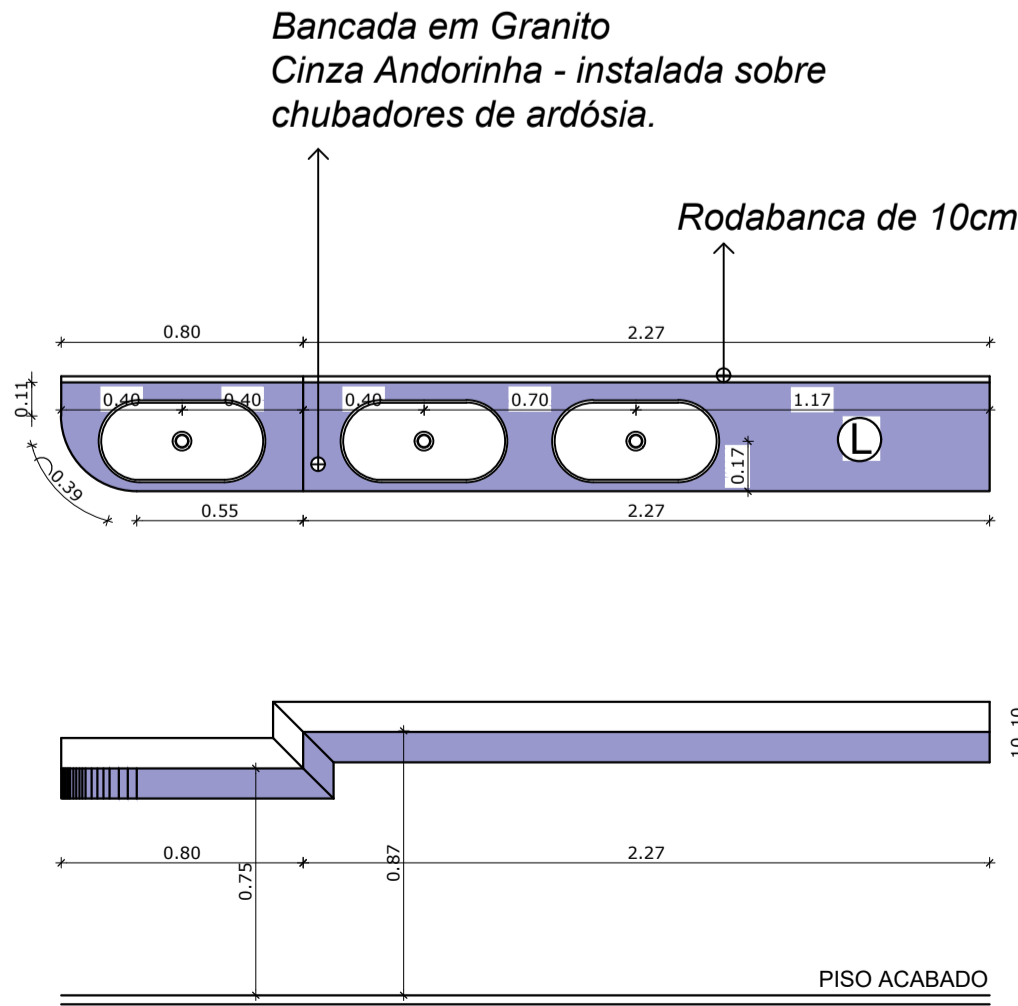


ESPELHO - VISTA 01  
ESCALA 1:25

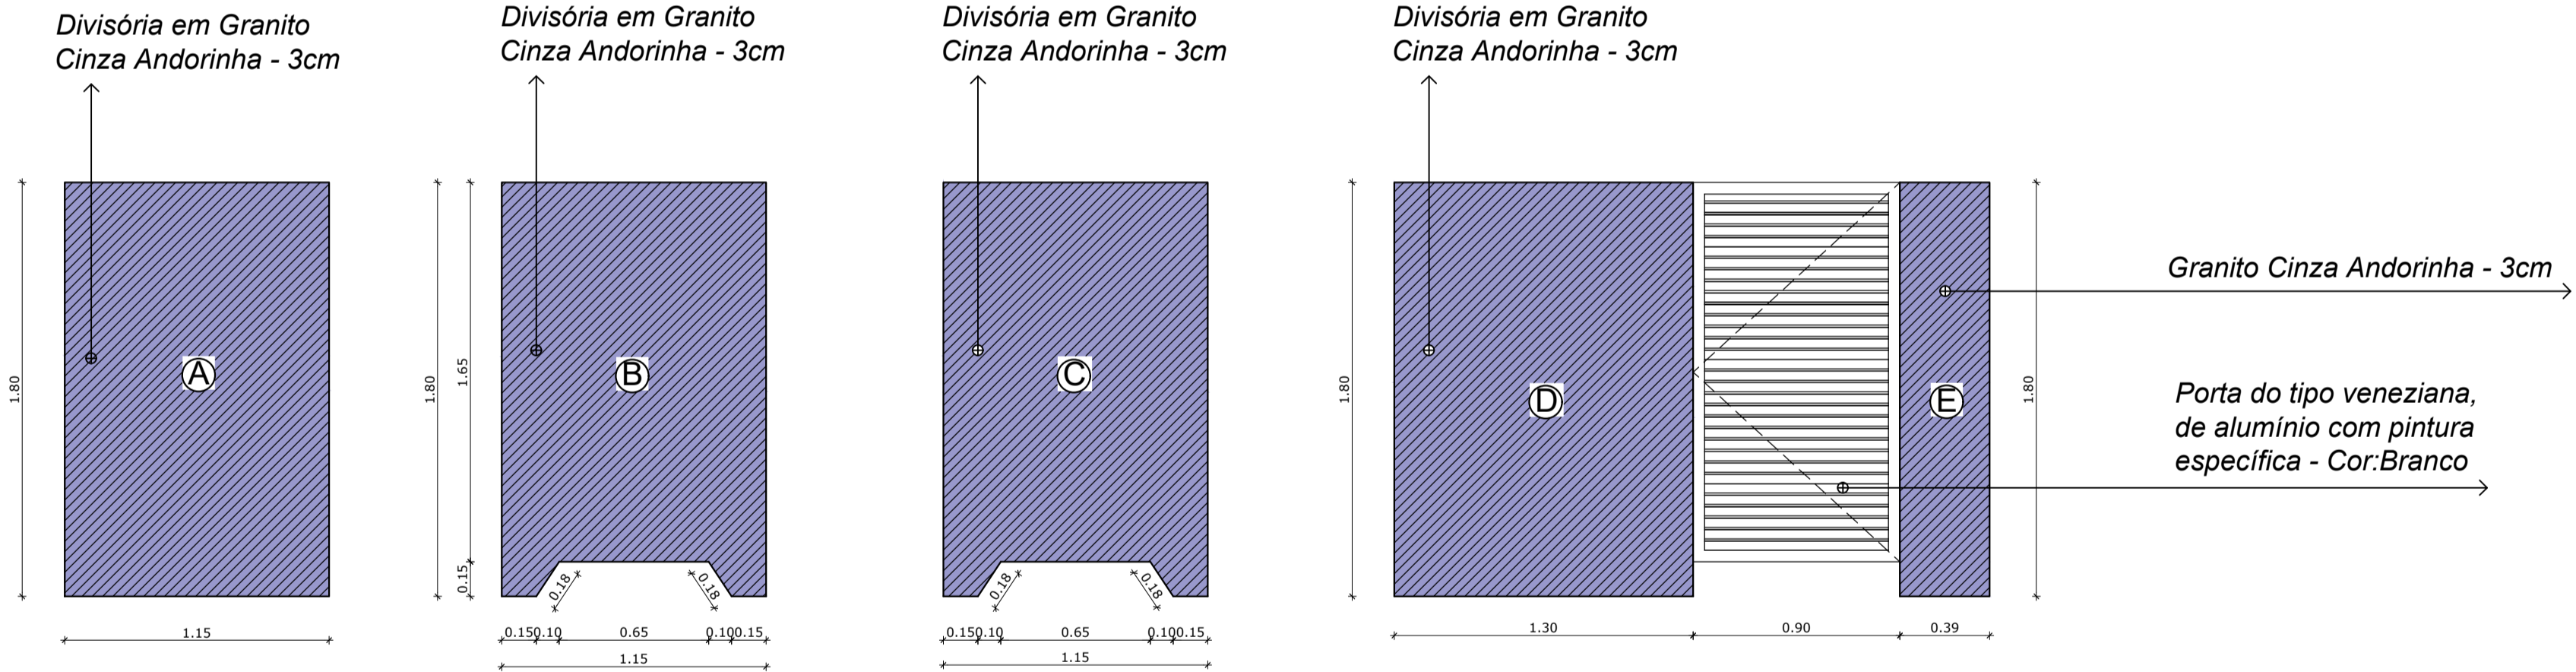

- NOTAS:
- CONFERIR MEDIDAS EM OBRA.
  - VIDE ESPECIFICAÇÕES TÉCNICAS NO MEMORIAL DESCRITIVO DE ACABAMENTOS.
  - TODAS AS COTAS ESTÃO EM CENTÍMETROS.
  - AS COTAS REFEREM-SE ÀS MEDIDAS ACABADAS, SALVO QUANDO INDICADO O CONTRÁRIO.
  - AS COTAS PREVALECEM SOBRE O DESENHO.
  - INFORMAÇÕES SUJEITAS A REVISÕES E ALTERAÇÕES.

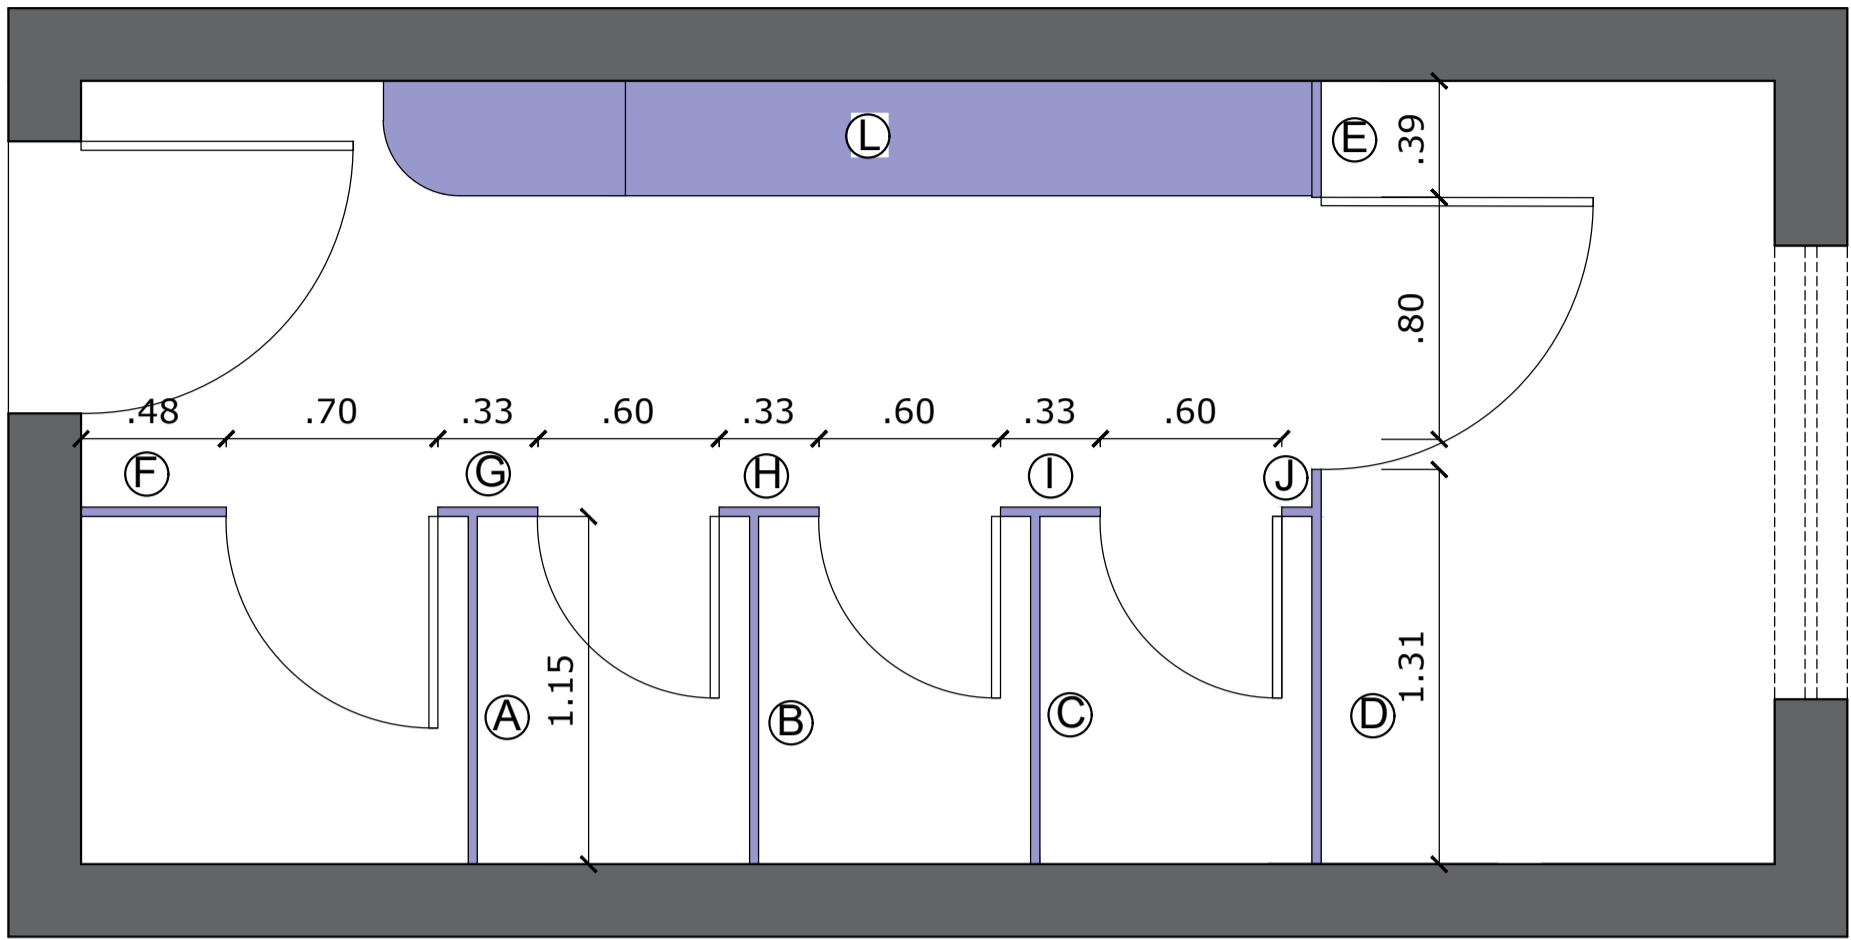

ESCOLA MUNICIPAL PAULO FREIRE

PROJETO ARQUITETÔNICO

REFORMA DO PRÉDIO ESCOLAR

DATA ABRIL/2023	BAIRRO SÃO LUCAS	COMUNIDADE	CIDADE SÃO FRANCISCO	ESTADO MG
--------------------	---------------------	------------	-------------------------	--------------

ÁREAS

SECRETARIA MUNICIPAL DE EDUCAÇÃO  
PREFEITURA MUNICIPAL DE SÃO FRANCISCO - MG  
CNPJ: 22.879.153/0001-40

PROJETO:  
DIEGO DA SILVA RODRIGUES  
CREA:168386/D  
ABD:41520

ORÇAMENTO:  
TIAGO RIBEIRO ALMEIDA  
CREA: 245741/D

FISCAL DE UNIDADE:  
RODRIGO ARAÚJO BRITO  
CREA: 226289/D

CONTEÚDO:  
01 - DETALHAMENTO - ESPELHO  
02 - PLANTA - MARMORARIA  
03 - DETALHAMENTO - MARMORARIA

SITUAÇÃO ESQUEMÁTICA:



AUTENTICAÇÕES:

Secretaria Municipal de Educação  
E-mail: semed@prefeituraesaofrancisco.mg.gov.br  
Endereço: Rua Ferreira Leite, nº 276, Centro  
Telefone: (38)3631-3976  
São Francisco - MG

ESCALA	FOLHA
INDICADA	03/08