






BANHEIRO FEMININO

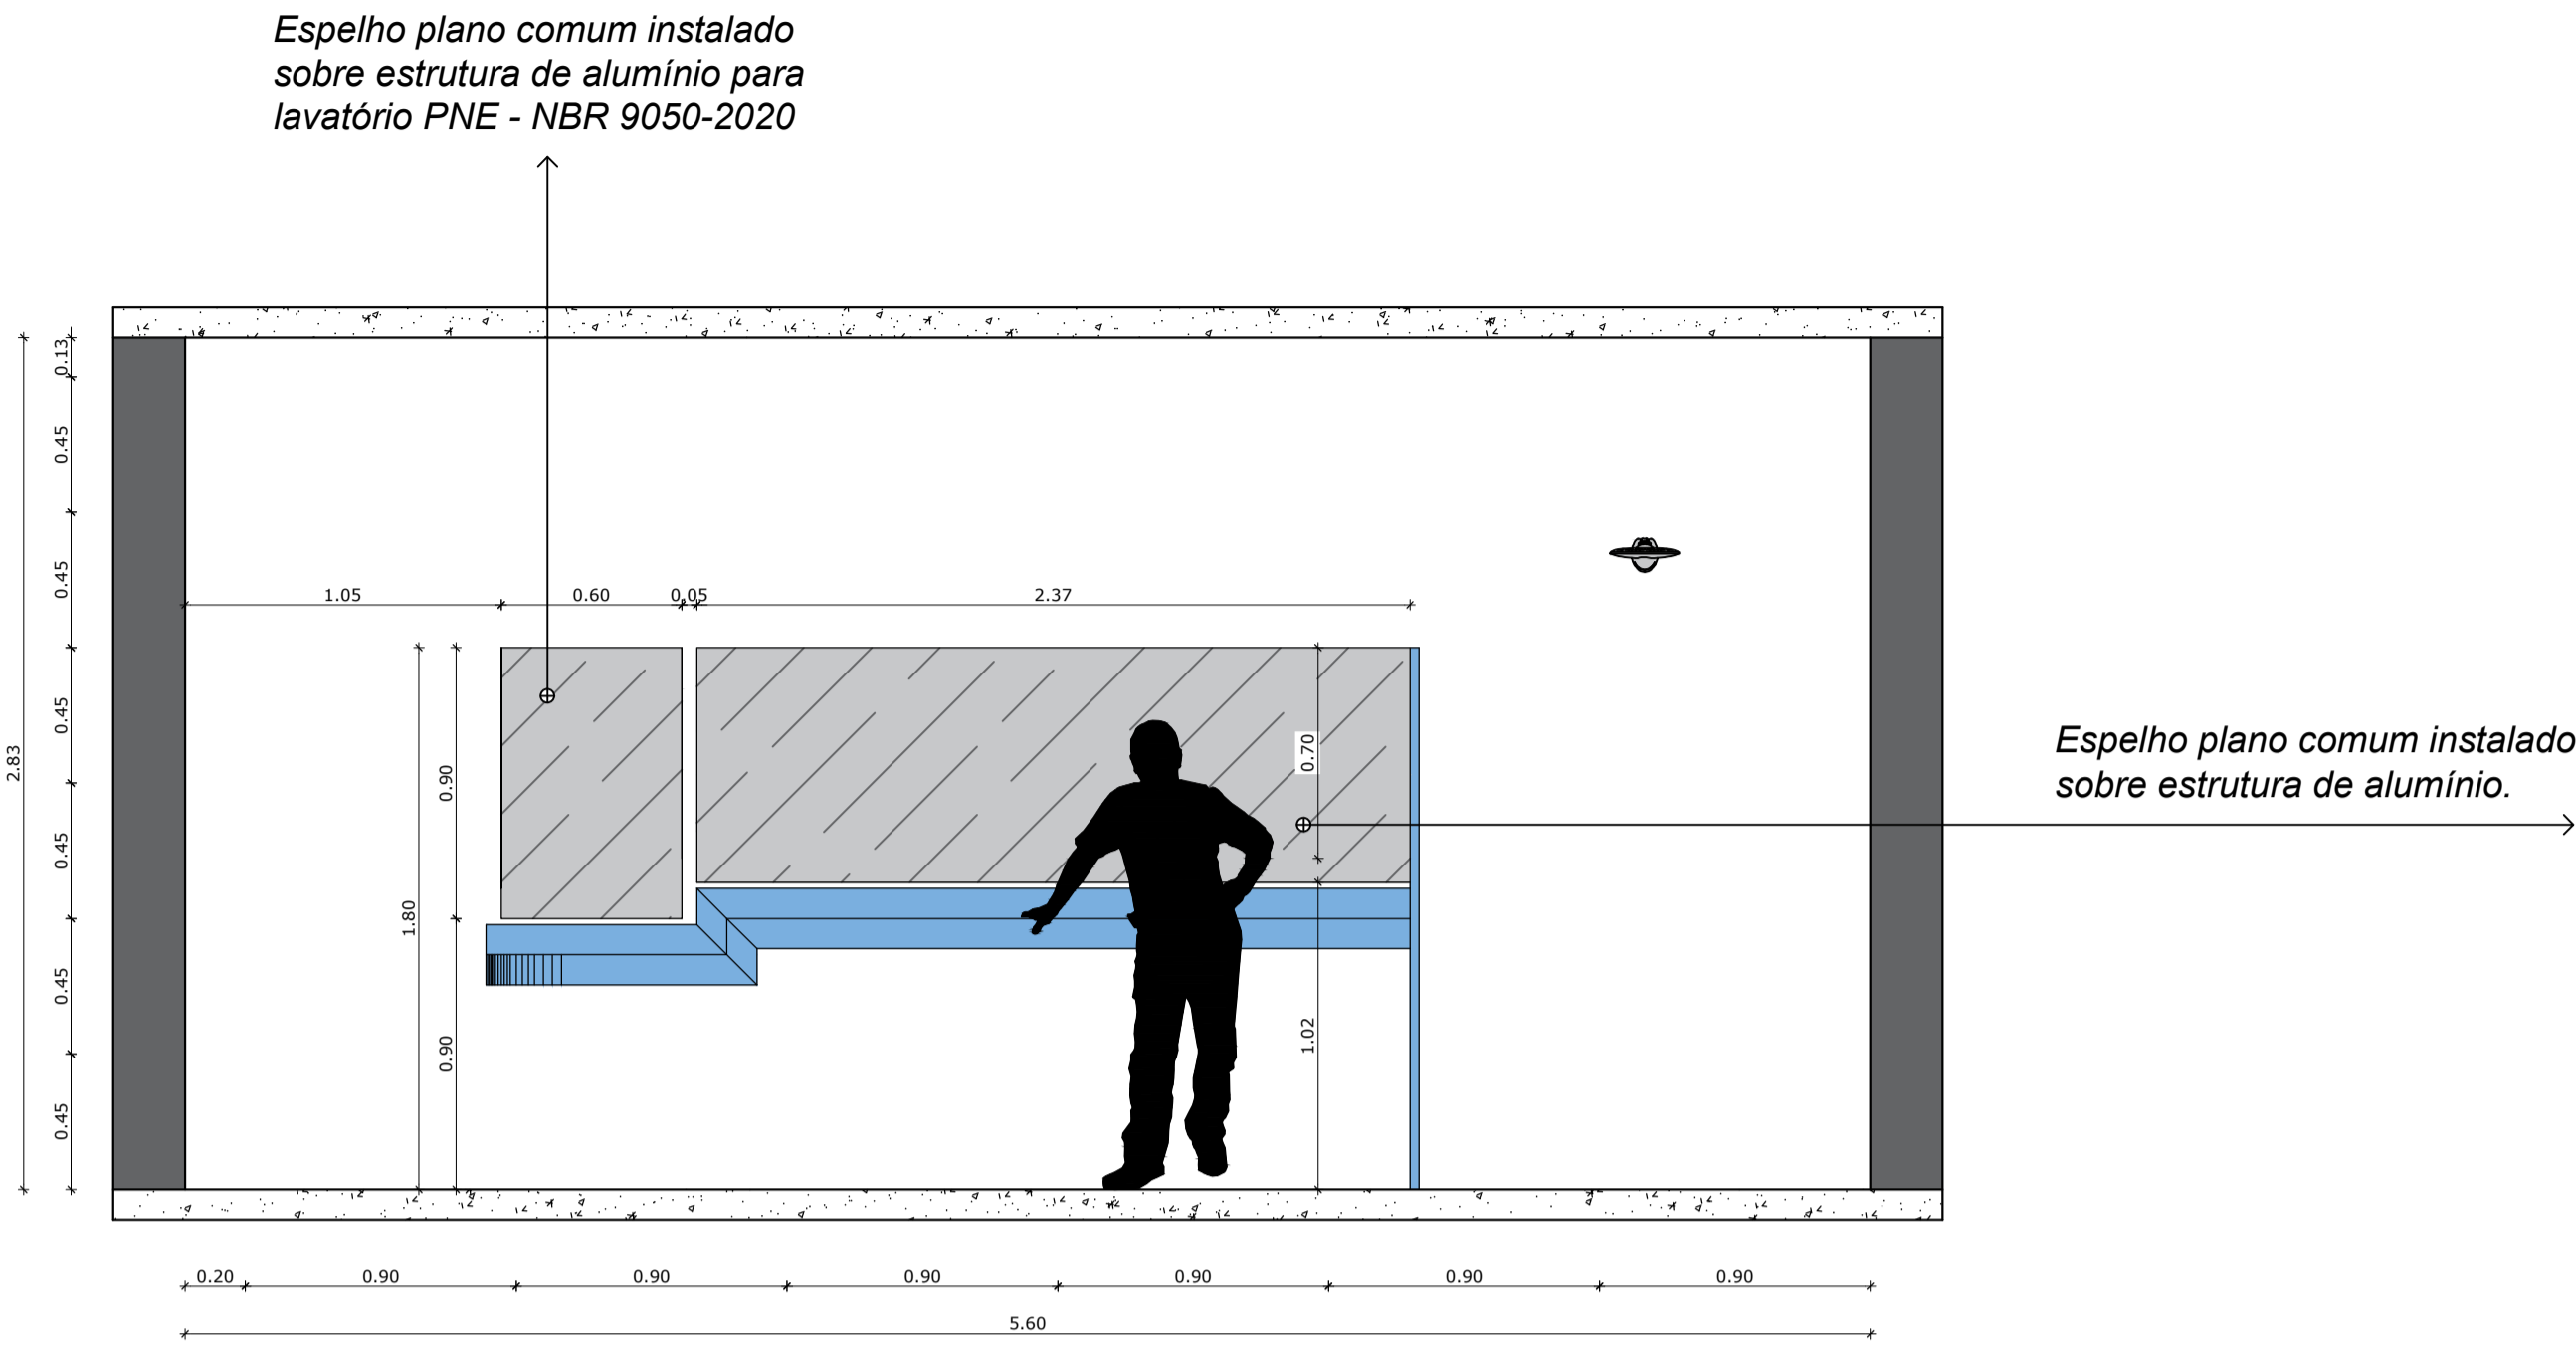

ESPELHO - VISTA 01  
ESCALA 1:25

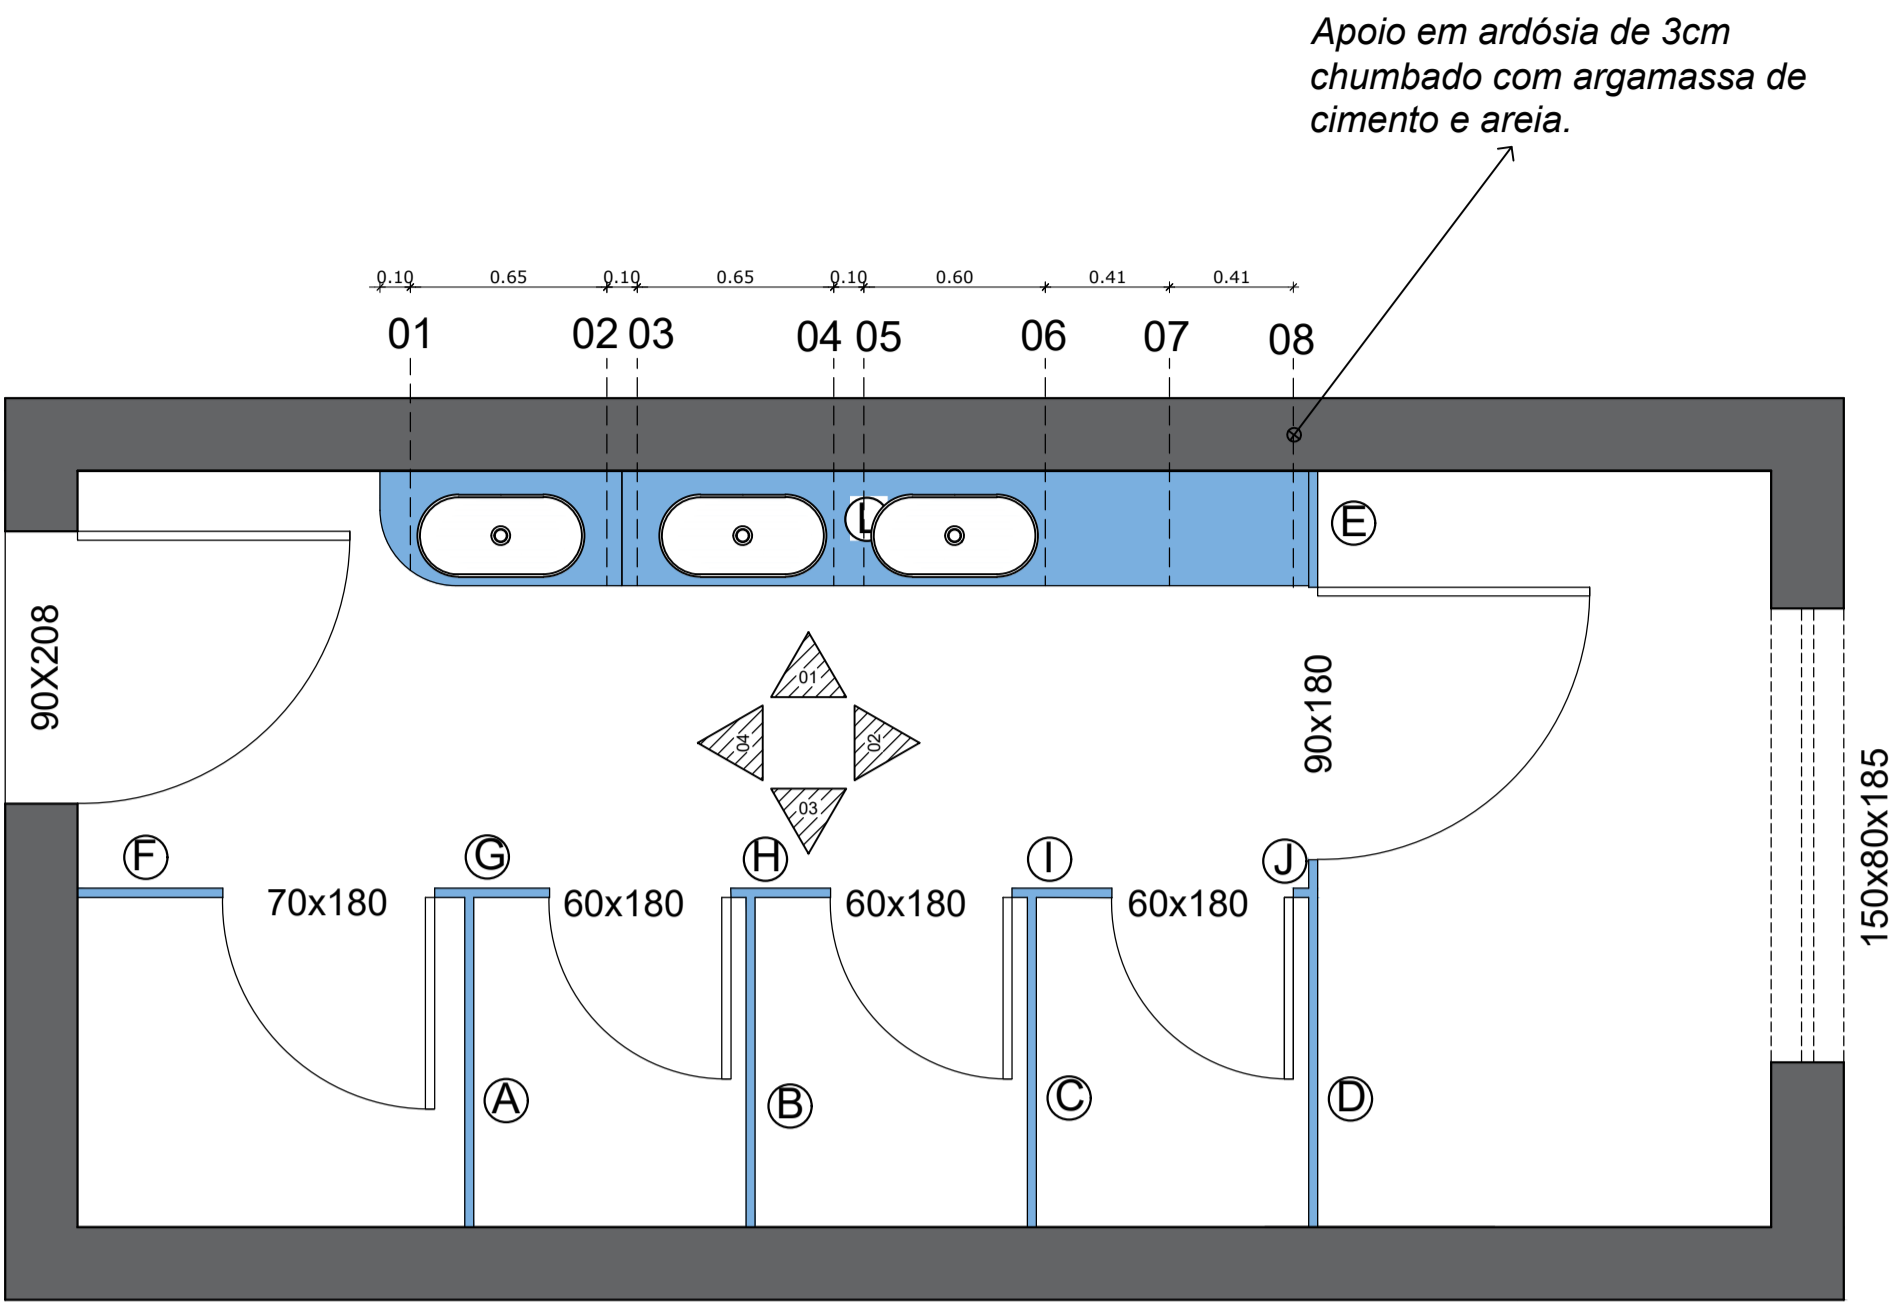

MARMORARIA  
ESCALA 1:25

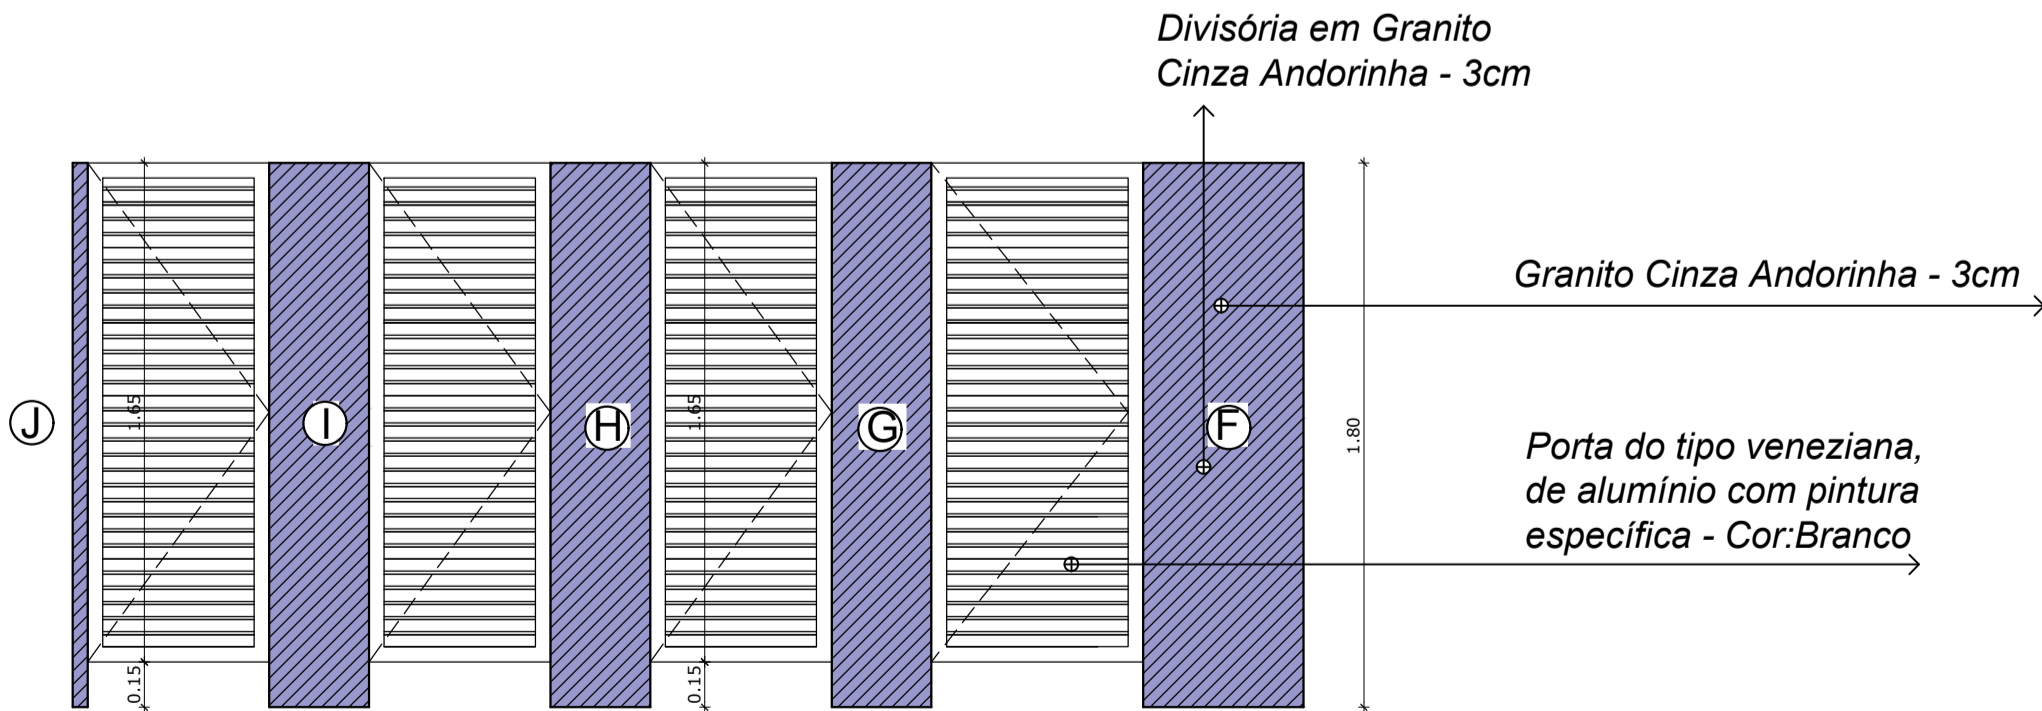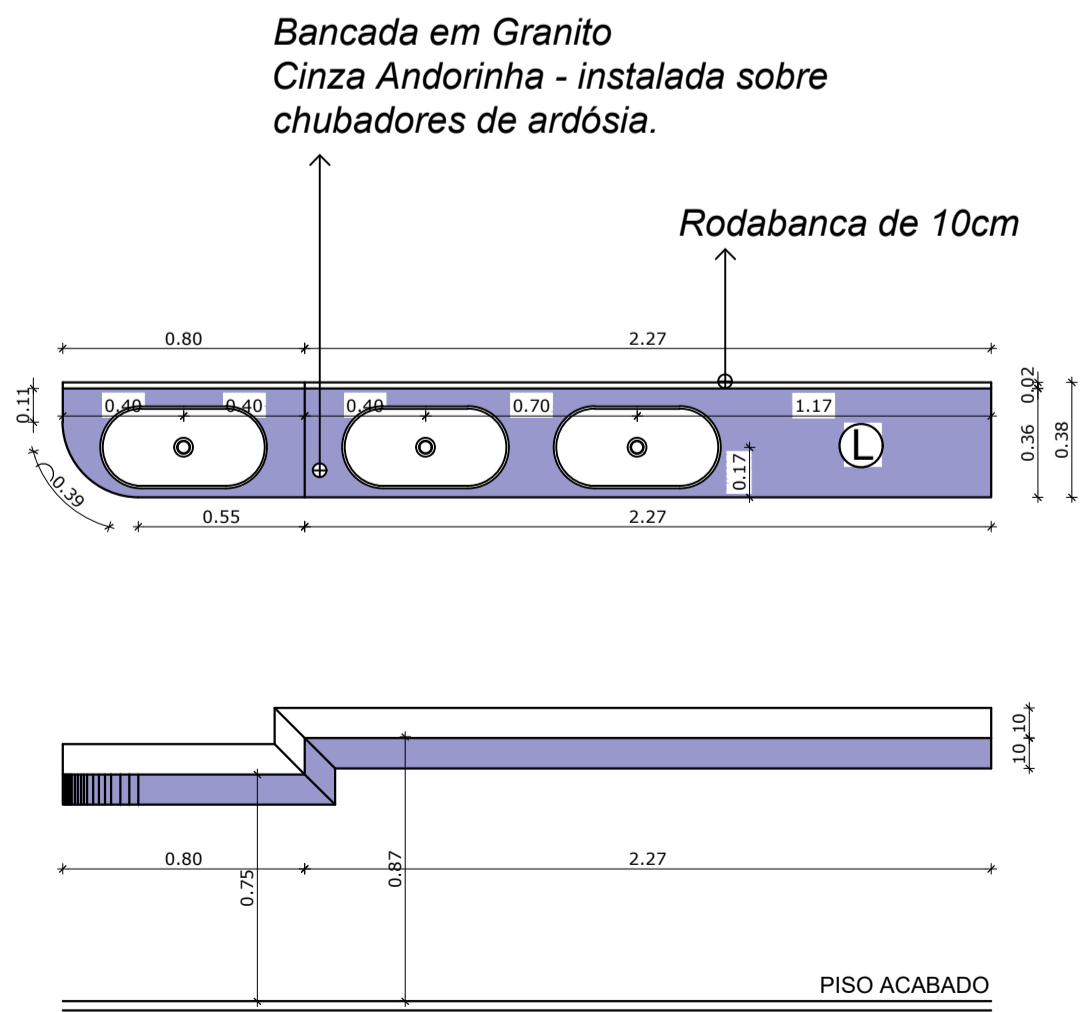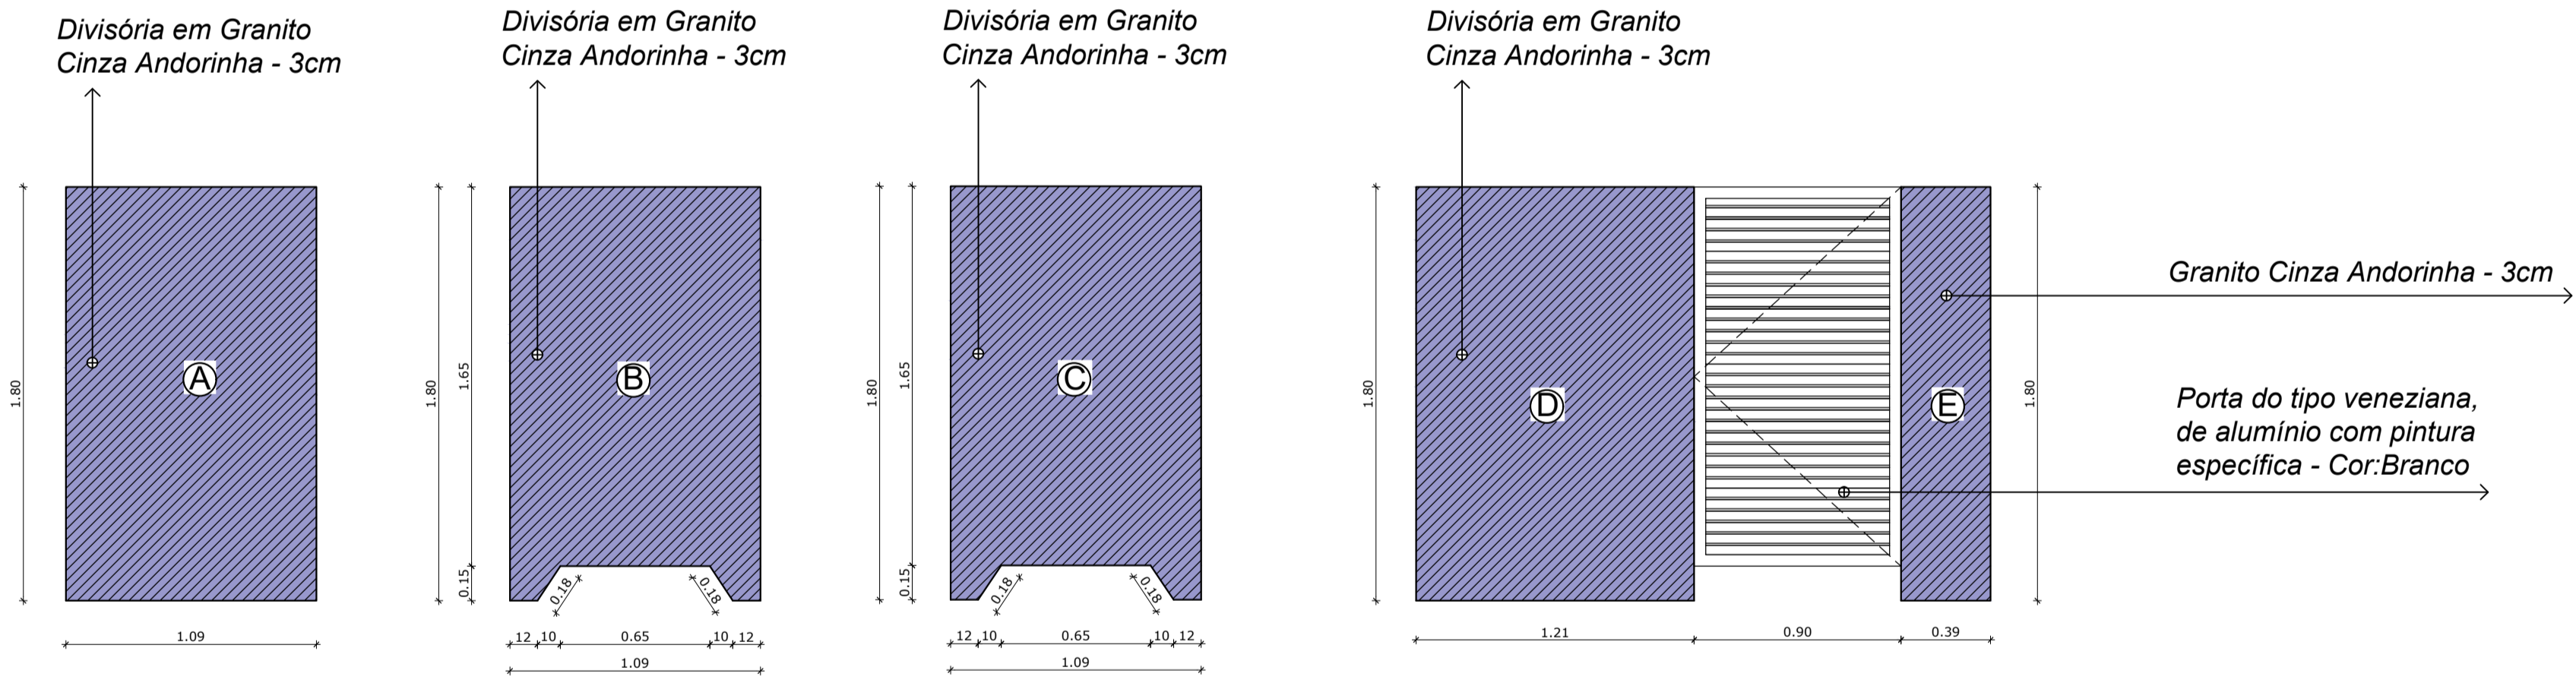

- NOTAS:
- CONFERIR MEDIDAS EM OBRA.
  - VIDE ESPECIFICAÇÕES TÉCNICAS NO MEMORIAL DESCRITIVO DE ACABAMENTOS.
  - TODAS AS COTAS ESTÃO EM CENTÍMETROS.
  - AS COTAS REFEREM-SE ÀS MEDIDAS ACABADAS, SALVO QUANDO INDICADO O CONTRÁRIO.
  - AS COTAS PREVALECEM SOBRE O DESENHO.
  - INFORMAÇÕES SUJEITAS A REVISÕES E ALTERAÇÕES.



ESCOLA MUNICIPAL PAULO FREIRE

PROJETO ARQUITETÔNICO

REFORMA DO PRÉDIO ESCOLAR

DATA	BAIRRO	COMUNIDADE	CIDADE	ESTADO
	SÃO LUCAS			

SECRETARIA MUNICIPAL DE EDUCAÇÃO

PREFEITURA MUNICIPAL DE SÃO FRANCISCO - MG

CNPJ:

PROJETO:

DIEGO DA SILVA RODRIGUES

CREA:168386/D

ABD-41520

ORÇAMENTO:

TIAGO RIBEIRO ALMEIDA

CREA: 245741/D

FISCAL DE UNIDADE:

RODRIGO ARAÚJO BRITO

CREA: 226289/D

CONTEÚDO:

01 - DETALHAMENTO - ESPELHO

02 - PLANTA - MARMORARIA

03 - DETALHAMENTO - MARMORARIA

SITUAÇÃO ESQUEMÁTICA:



AUTENTICAÇÕES:

Secretaria Municipal de Educação

E-mail: semed@prefeituraesaofrancisco.mg.gov.br

Endereço: Rua Ferreira Leite, nº 276, Centro

Telefone: (38)3631-3976

São Francisco - MG

ESCALA	FOLHA
INDICADA	06/08