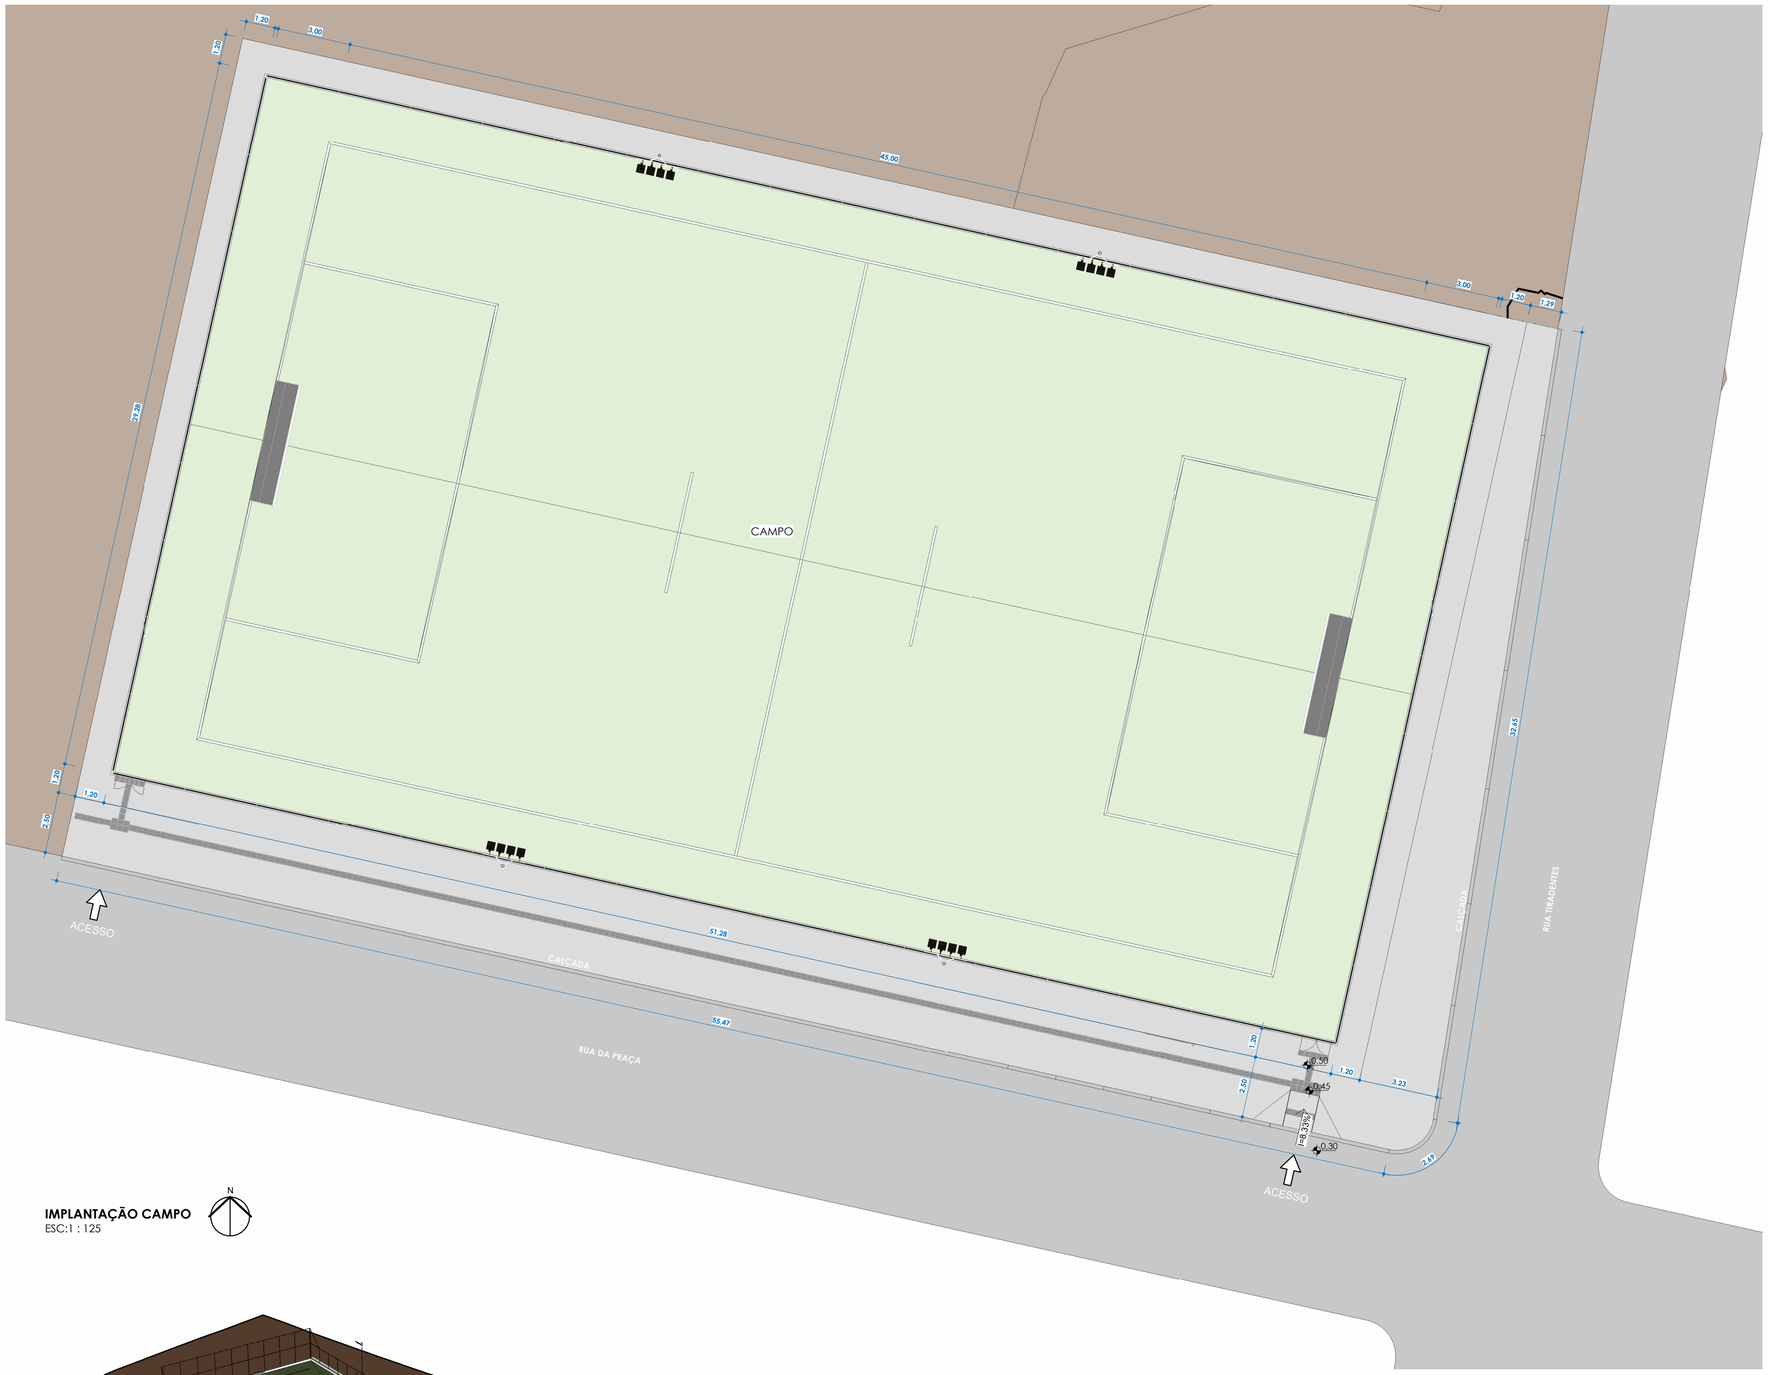

IMPLANTAÇÃO CAMPO
ESC:1 : 125

Croqui de localização
ESC: 1 : 200

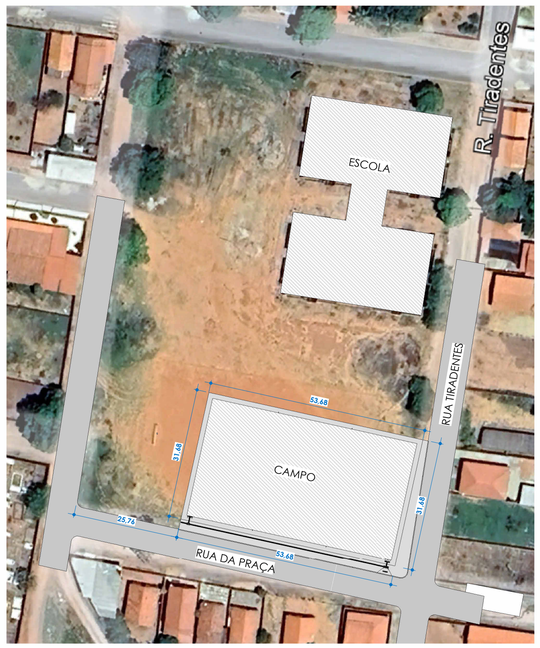

IMPLANTAÇÃO
ESC:1 : 750

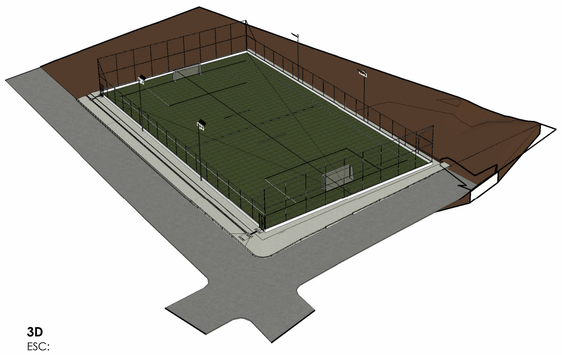

3D
ESC:

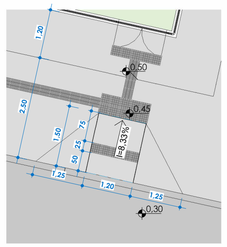

DETALHE RAMPA ACESSIBILIDADE
ESC:1 : 75

Tabela de Pisos				
Descrição	**Espessura**	**Área**	**Volume**	**Imagem**
Calçada de concreto 6 cm				
Calçada de concreto	0,06 m	213,96 m²	12,84 m³	

Tabela de Piso Tátil 40x40cm		
Descrição	**Contagem**	**Imagem**
Sinalização tátil de alerta 25x25cm- NBR 9050	33	
Sinalização tátil direcional 25x25cm - NBR 9050	211	

CONTRATADA:
CARVALHO AMARAL ENGENHARIA & PROJETOS
CNPJ Nº: 16.783.066/0001-35
AVENIDA MESTRA FINHINHA, Nº 726 - 1º ANDAR, CIDADE SANTA MARIA
MONTES CLAROS/MG - CEP: 39401-074

CONTRATANTE:
PREFEITURA DE SÃO FRANCISCO
São Francisco no coração certo
CNPJ Nº: 22.679.153/ 0001- 40
AVENIDA MONTES CLAROS, Nº 243 - CENTRO
SÃO FRANCISCO/MG - CEP: 39300-000

RESPONSÁVEL TÉCNICO:
MICHELLE TIEZZI VIEIRA GOMES:12194418644
Assinado de forma digital por MICHELLE TIEZZI VIEIRA GOMES:12194418644
MICHELLE TIEZZI VIEIRA GOMES
CREA/CAU: 245.292/D

RESPONSÁVEL LEGAL:
MIGUEL PAULO SOUZA FILHO:85027049668
Assinado de forma digital por MIGUEL PAULO SOUZA FILHO:85027049668
Dados: 2023.12.13 17:00:18 -03'00'
PREFEITO(A) MUNICIPAL DE SÃO FRANCISCO/MG

CONSTRUÇÃO DE CAMPO SOCIETY COM ALAMBRADO NO DISTRITO DA VILA DO MORRO EM SÃO FRANCISCOMG

DESCRIÇÃO: PLANTA IMPLANTAÇÃO, CROQUI DE LOCALIZAÇÃO, RAMPA CALÇADA, PERSPECTIVA 3D E TABELAS

ENDEREÇO DA OBRA: RUA DA PRAÇA, ESQUINA COM RUA TIRADENTES, DISTRITO VILA DO MORRO

MUNICÍPIO: MUNICÍPIO DE SÃO FRANCISCO/MG		**DATA INICIAL:** 14 DE NOV. DE 2023	
FASE DO PROJETO: INICIAL	**ART/RRT:** MG20232535859	**DATA DA REV.:**	
REFERÊNCIA DO PROJETO: 2598	**ESCALA:** INDICADAS	**Nº REVISÃO:**	01/03

IMPLANTAÇÃO