




4 Planta Baixa
1 : 50

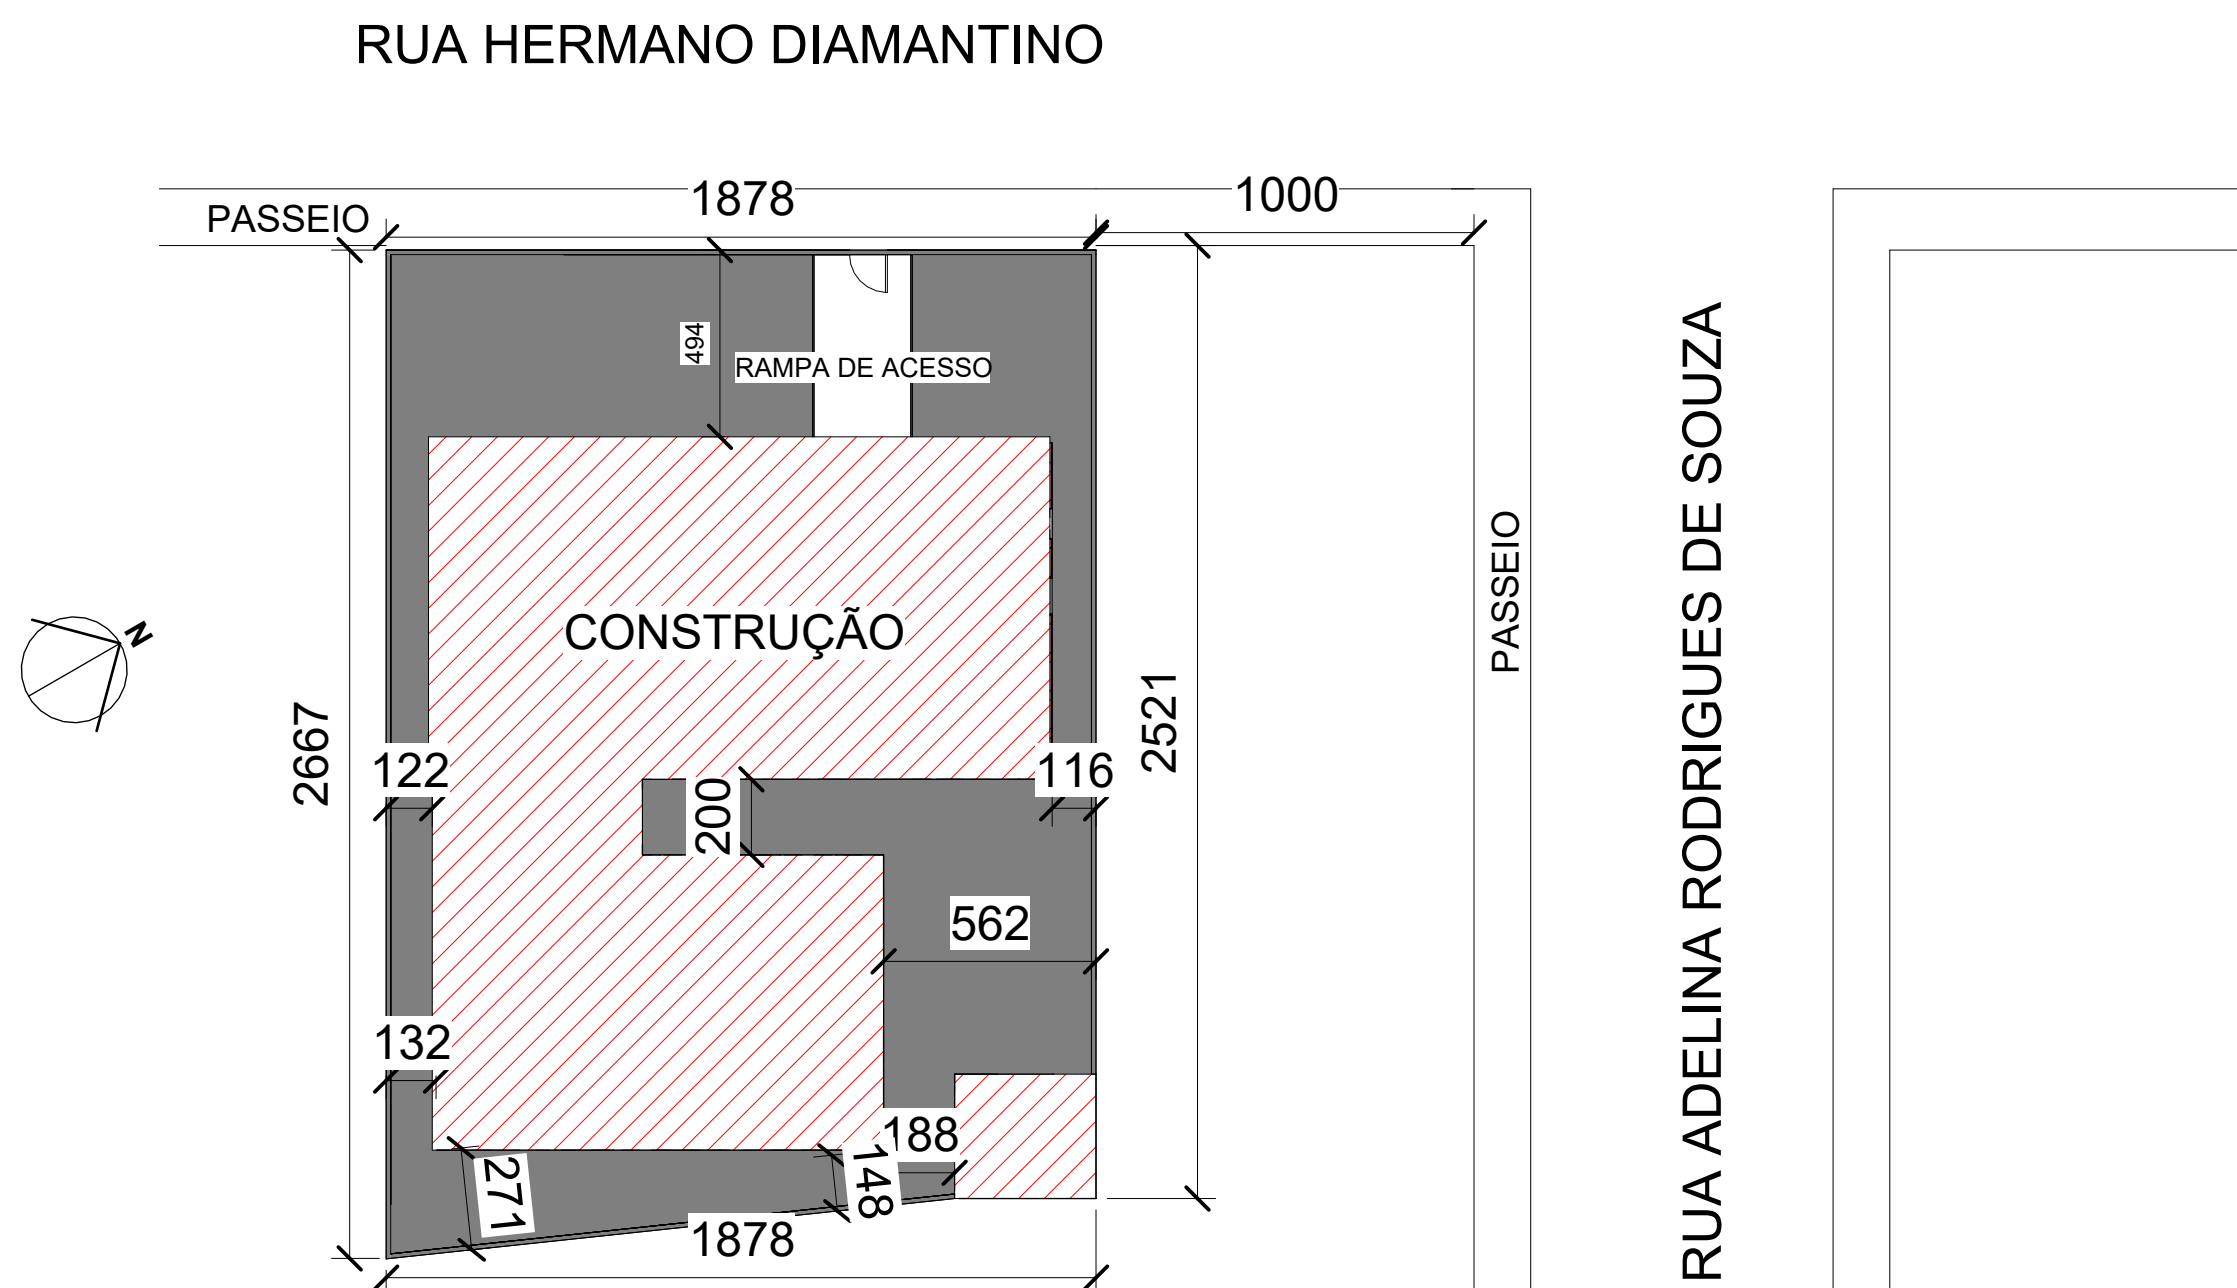

5 Planta Situação
1 : 200

TABELA DE PORTAS				
Marca de tipo	Largura	Altura	Contagem	Modelo
P1	80	210	21	Madeira
P2	80	210	1	Metal
P3	100	210	1	Metal Portão
P4	104	210	2	Metal
P5	144	210	1	Metal
Total geral: 26				

TABELA DE JANELAS				
Marca de tipo	Largura	Altura	Altura do peitoril	Contagem
J1	60	60	180	5
J2	100	100	110	1
J3	120	100	110	4
J4	150	100	110	13
Total geral: 23				

PROJETO:				
ARQUITETÔNICO				
PROPRIETÁRIO: PREFEITURA MUNICIPAL DE SÃO FRANCISCO CNPJ.22.679.153/0001-40				
ENDEREÇO: RUA MONTES CLAROS, 243 - CENTRO - SÃO FRANCISCO MG.				
OBRA: REFORMA DO CENTRO DE SAÚDE SÃO FRANCISCO				
LOCAL: RUA HERMANO DIAMANTINO, 1475, CENTRO - SÃO FRANCISCO - MG				
R.T.		PREF.		
<div> Documento assinado digitalmente DAFNE CARDOSO TEIXEIRA Oswa: 18.015.0094.11-24-000-0007 Verifique em https://validar.itb.gov.br</div>		<div><div>Assinado de forma digital por MIGUEL PAULO SOUZA FILHO285027049668 Data: 2024.10.18 11:38:12 -03'00'</div><div>Miguel Paulo de Souza Filho Prefeito Municipal</div></div>		
Dafne Cardoso Teixeira Crea-MG 54.246/D				
ÁREAS		CONTEM:		PRANCHA: