


PLANTA BAIXA

QUADRO DE ESPECIFICAÇÕES		
IDENTIFICAÇÃO	DIMENSÕES	CORES
CADEIRANTE	1,20x1,20	AZUL E BRANCO
IDOSO	1,75x0,40	AZUL E BRANCO
FAIXA ZEBRADA	1,20x5,00	AMARELA
FAIXA DE ESTACIONAMENTO	ESPESSURA DA FAIXA 10 CM	BRANCA

DE ACORDO COM A NBR: 9050/20

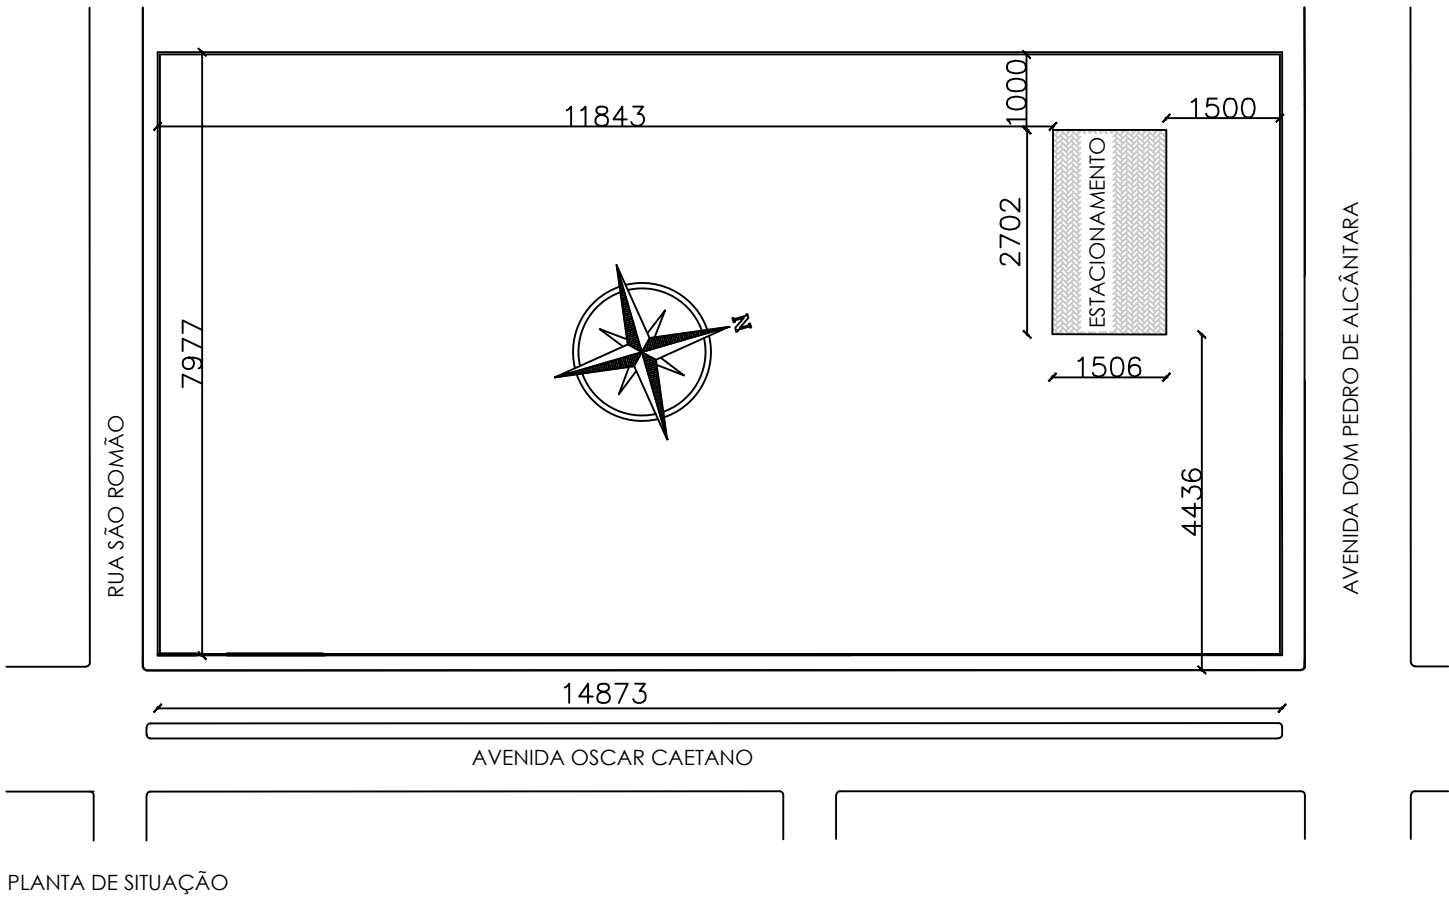

PREFEITURA MUNICIPAL DE SÃO FRANCISCO/MG

PROJETO ARQUITETÔNICO
CONSTRUÇÃO DE ÁREA DE ESTACIONAMENTO DO HOSPITAL GERAL
DR. BRÍCIO DE CASTRO DOURADO

DATA:
30/09/2024

ENDEREÇO:
AVENIDA DOM PEDRO DE ALCÂNTARA, Nº: 626, CENTRO
SÃO FRANCISCO/MG

ÁREAS:
TERRENO: 11864,20m²
ÁREA DO ESTACIONAMNETO: 406,92 m²

RT.
Eng. civil: CREA Nº:54.246/MG
Dafne Cardoso Teixeira

PROPRIETÁRIO:
PREF. MUNICIPAL DE SÃO FRANCISCO

ESCALA:
SEM ESCALA

PRANCHA:
01/01