



PLANTA BAIXA - CONSTRUÇÃO
ESC:1 : 75


LEGENDA DE CONSTRUÇÃO	
REF.	DESCRIÇÃO
	PINTURA DE PISO EM TINTA ACRÍLICA NA COR AZUL (RGB 000 - 000 - 215)
	PINTURA DE PISO EM TINTA ACRÍLICA NA COR VERDE (RGB 028 - 120 - 028)
	PINTURA DE PISO EM TINTA ACRÍLICA NA COR LARANJA (RGB 255 - 128 - 000)
	PINTURA DE PISO EM TINTA ACRÍLICA NA COR BRANCA (RGB 255 - 255 - 255)
	INSTALAÇÃO DE ALAMBRADO H: 2,50M - VER DETALHE
	PINTURA DE MURETA COM TINTA ACRÍLICA NA COR LARANJA (RGB 255 - 128 - 000)
	PINTURA DE PISO EM TINTA ACRÍLICA NA COR VERDE (RGB 028 - 120 - 028)
	EXECUÇÃO DE PISO DE CONCRETO

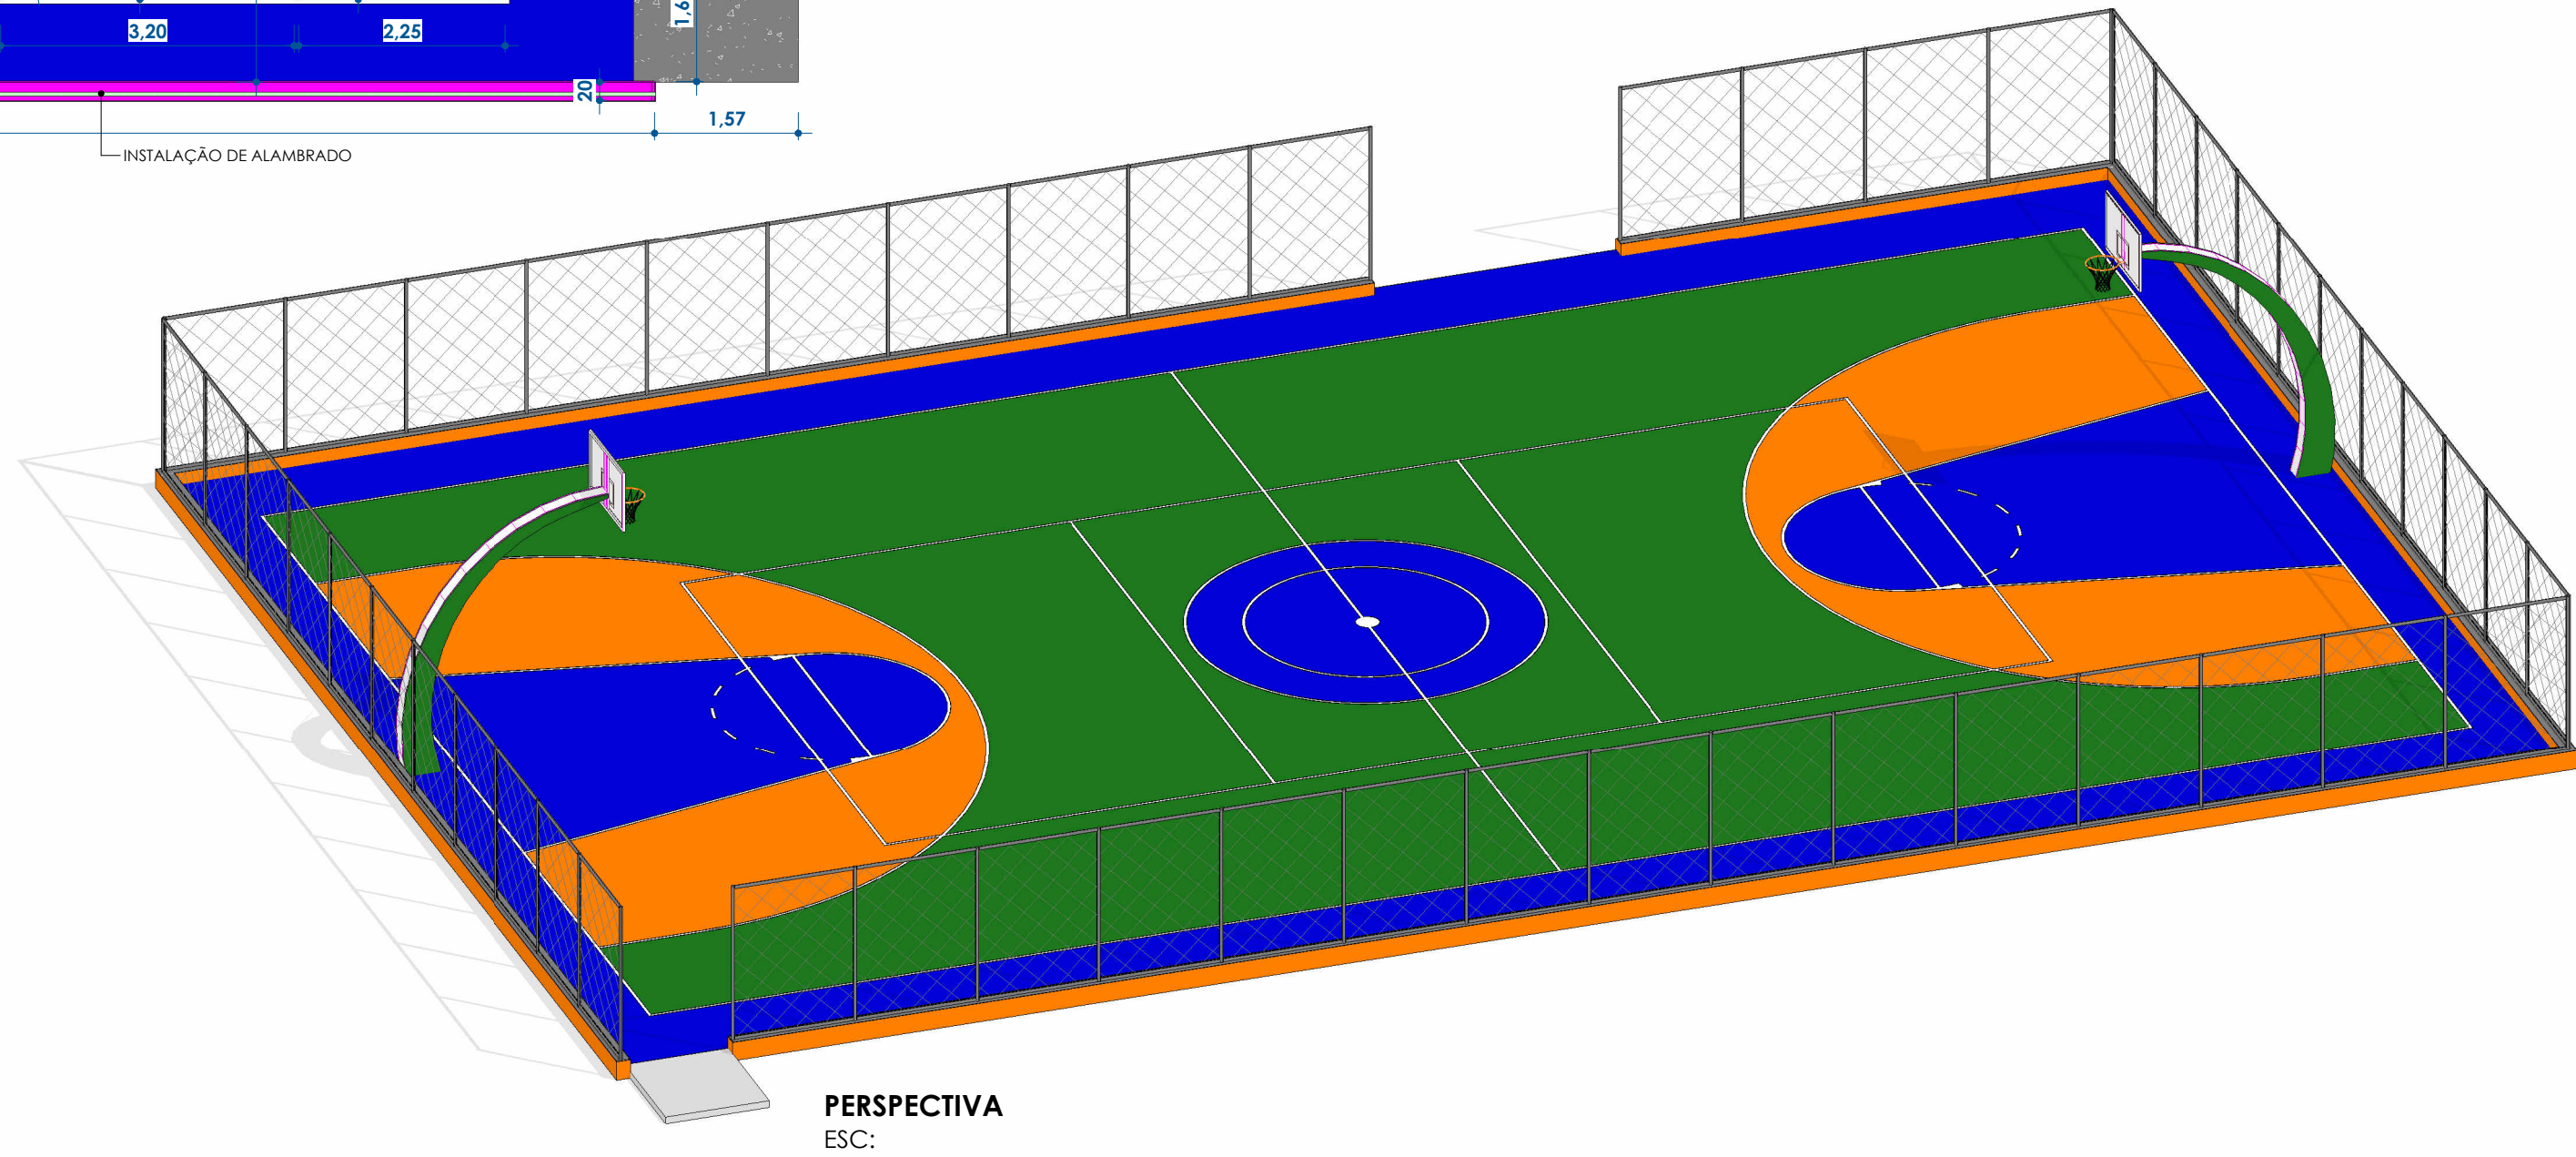


PERSPECTIVA
ESC:

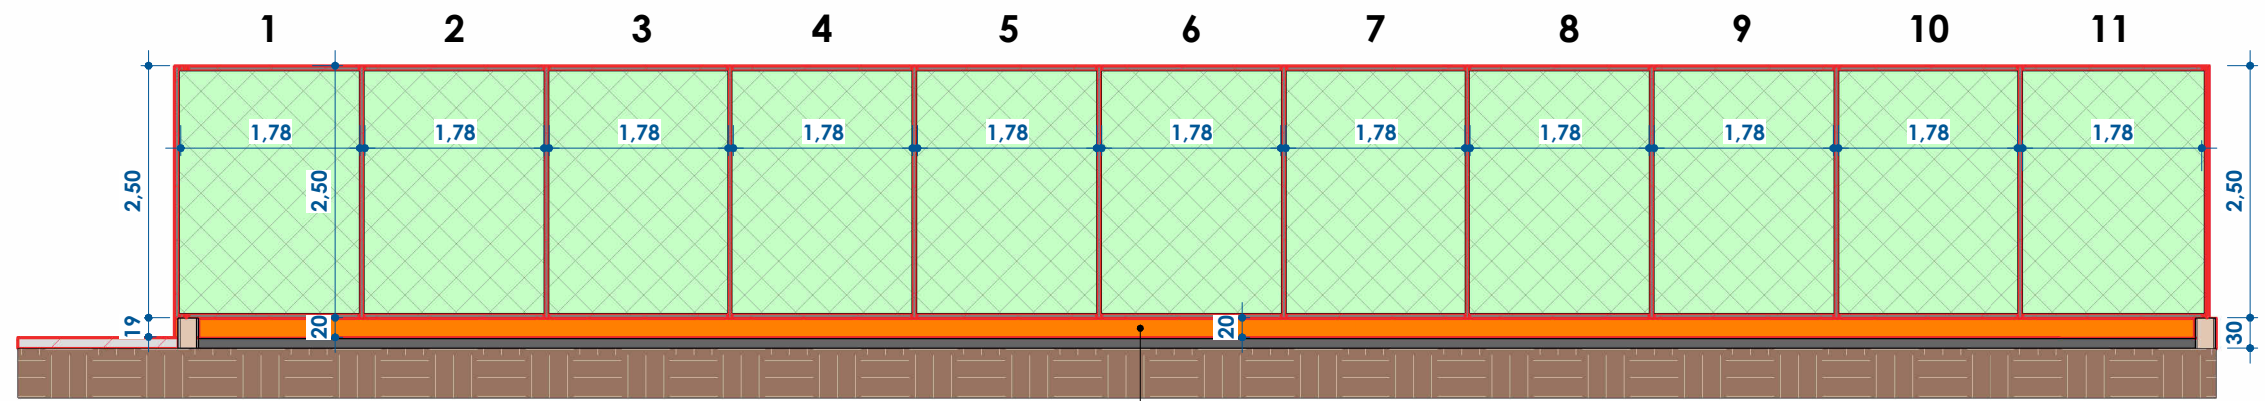


VISTA 01 ALAMEDADO - CONSTRUÇÃO
ESC:1 : 75

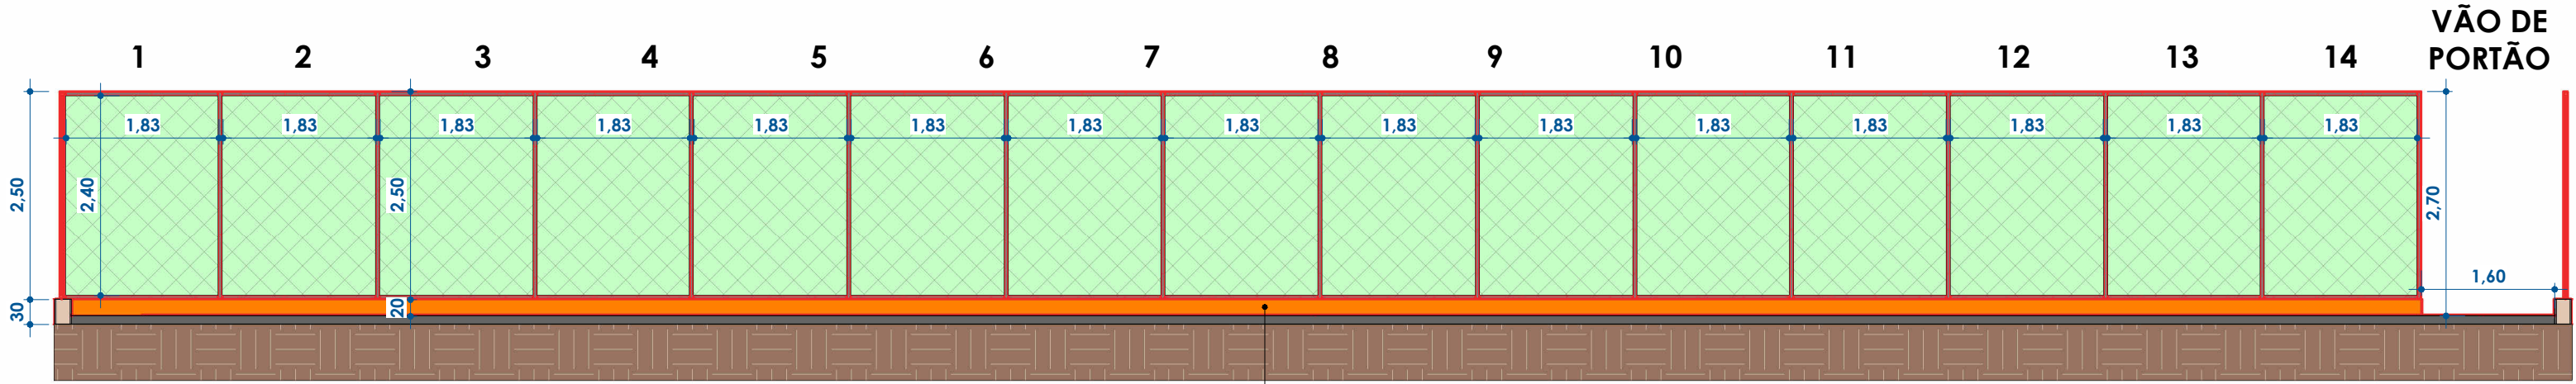

VISTA 02 ALAMEDADO - CONSTRUÇÃO
ESC:1 : 75

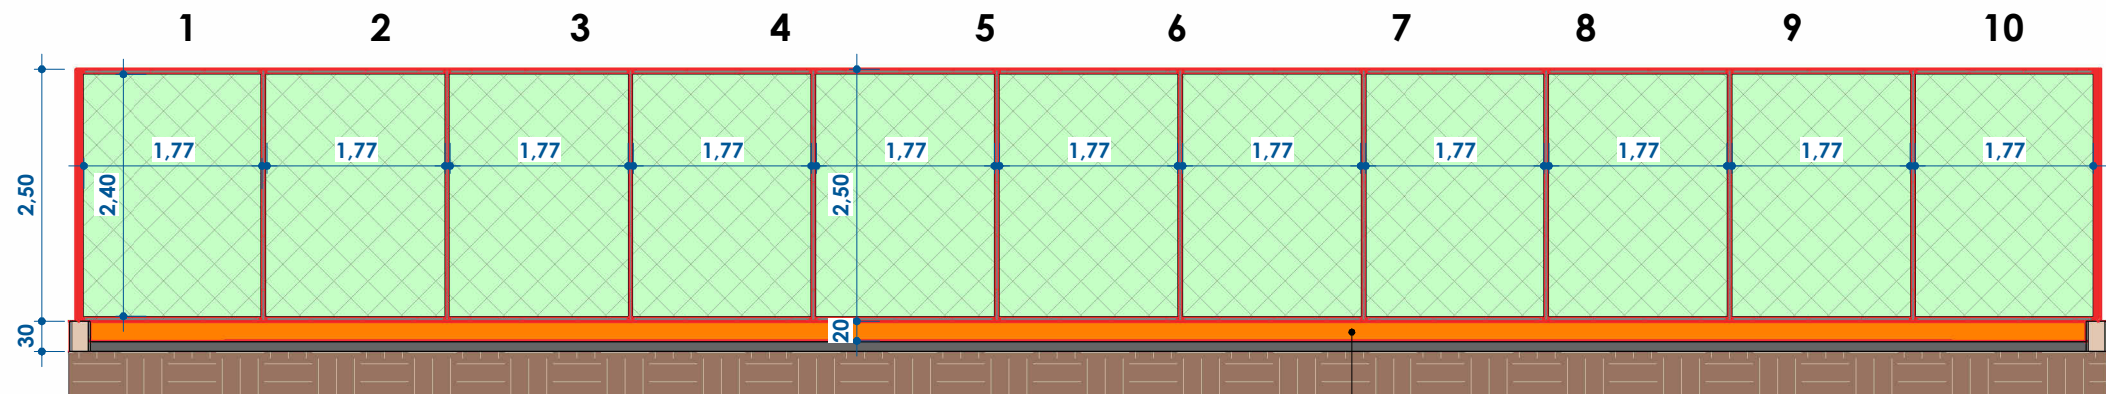

VISTA 03 ALAMEDADO - CONSTRUÇÃO
ESC:1 : 75

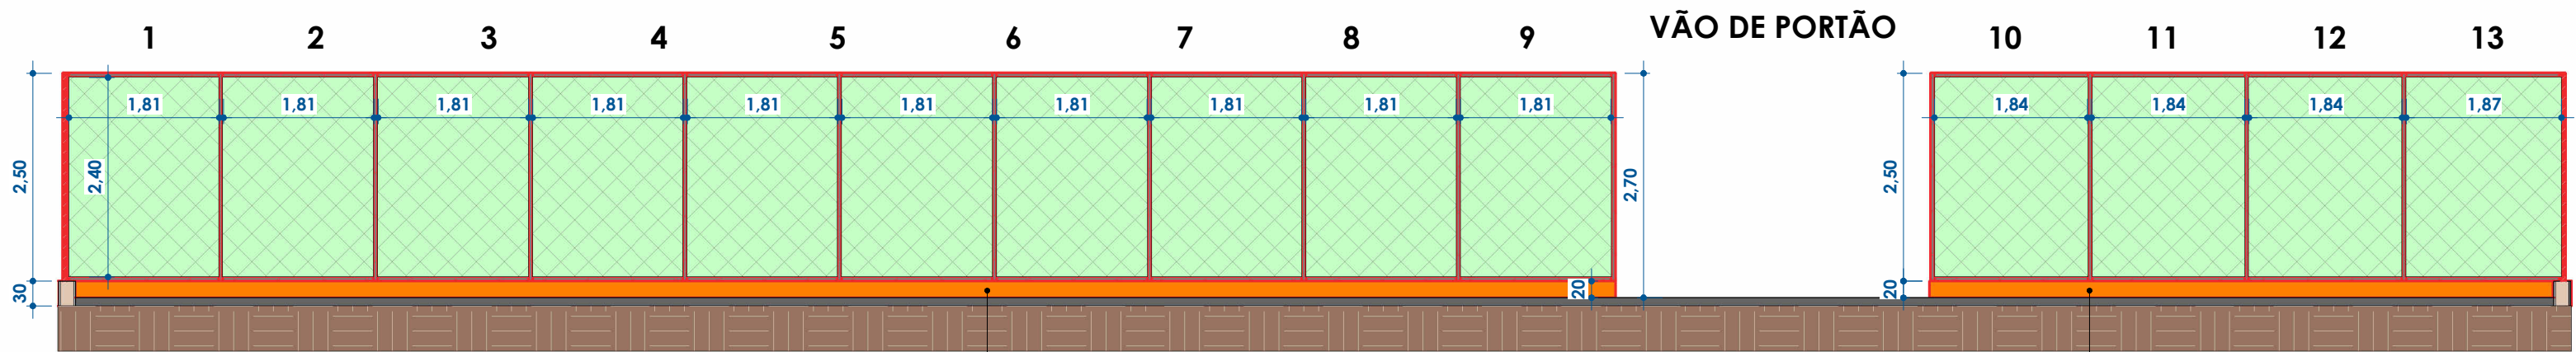

VISTA 04 ALAMEDADO - CONSTRUÇÃO
ESC:1 : 75

CONTRATADA:		CONTRATANTE:	
<div><div></div><div><div>CARVALHO AMARAL</div><div>ENGENHARIA E PROJETOS</div></div></div>		<div><div></div><div><div>PREFEITURA DE SÃO FRANCISCO</div><div>São Francisco - Pernambuco</div></div></div>	
CNPJ Nº: 16.783.066/0001-35 AVENIDA MESTRA FININHA, Nº 726 - 1º ANDAR, CIDADE SANTA MARIA MONTES CLAROS/MG - CEP: 39401-074		CNPJ Nº: 22.679.153/0001-40 AVENIDA MONTES CLAROS, Nº 243 - CENTRO SÃO FRANCISCO/MG - CEP: 39300-000	
RESPONSÁVEL TÉCNICO:		RESPONSÁVEL LEGAL:	
<div><div></div><div>FELIPE VINÍCIUS SANTOS SANTANA</div><div>CREA/CAU: A121154-4</div></div>		<div><div></div><div>PREFEITO(A) MUNICIPAL DE SÃO FRANCISCO/MG</div></div>	
REFORMA DA QUADRA DE BASQUETE 02 - PRAÇA DE ESPORTES GERALDO MAGELA			
DESCRIÇÃO: PLANTA BAIXA - CONSTRUÇÃO, LEGENDA DE CONTRUÇÃO, VISTA 01 ALAMEDADO - CONSTRUÇÃO, VISTA 02 ALAMEDADO - CONSTRUÇÃO, VISTA 03 ALAMEDADO - CONSTRUÇÃO, VISTA 04 ALAMEDADO - CONSTRUÇÃO, PERSPECTIVA			
ENDEREÇO DA OBRA: AVENIDA BRASÍLIANO BRAZ, CENTRO			
MUNICÍPIO: MUNICÍPIO DE SÃO FRANCISCO-MG		DATA INICIAL: 26 DE SETEMBRO DE 2025	
FASE DO PROJETO: INICIAL	ART/RRT: 16047338	DATA DA REV.:	
REFERÊNCIA DO PROJETO: SFC-0092	ESCALA: INDICADAS	Nº REVISÃO:	02/02