




PLANTA BAIXA - CONSTRUÇÃO  
ESC: 1 : 100

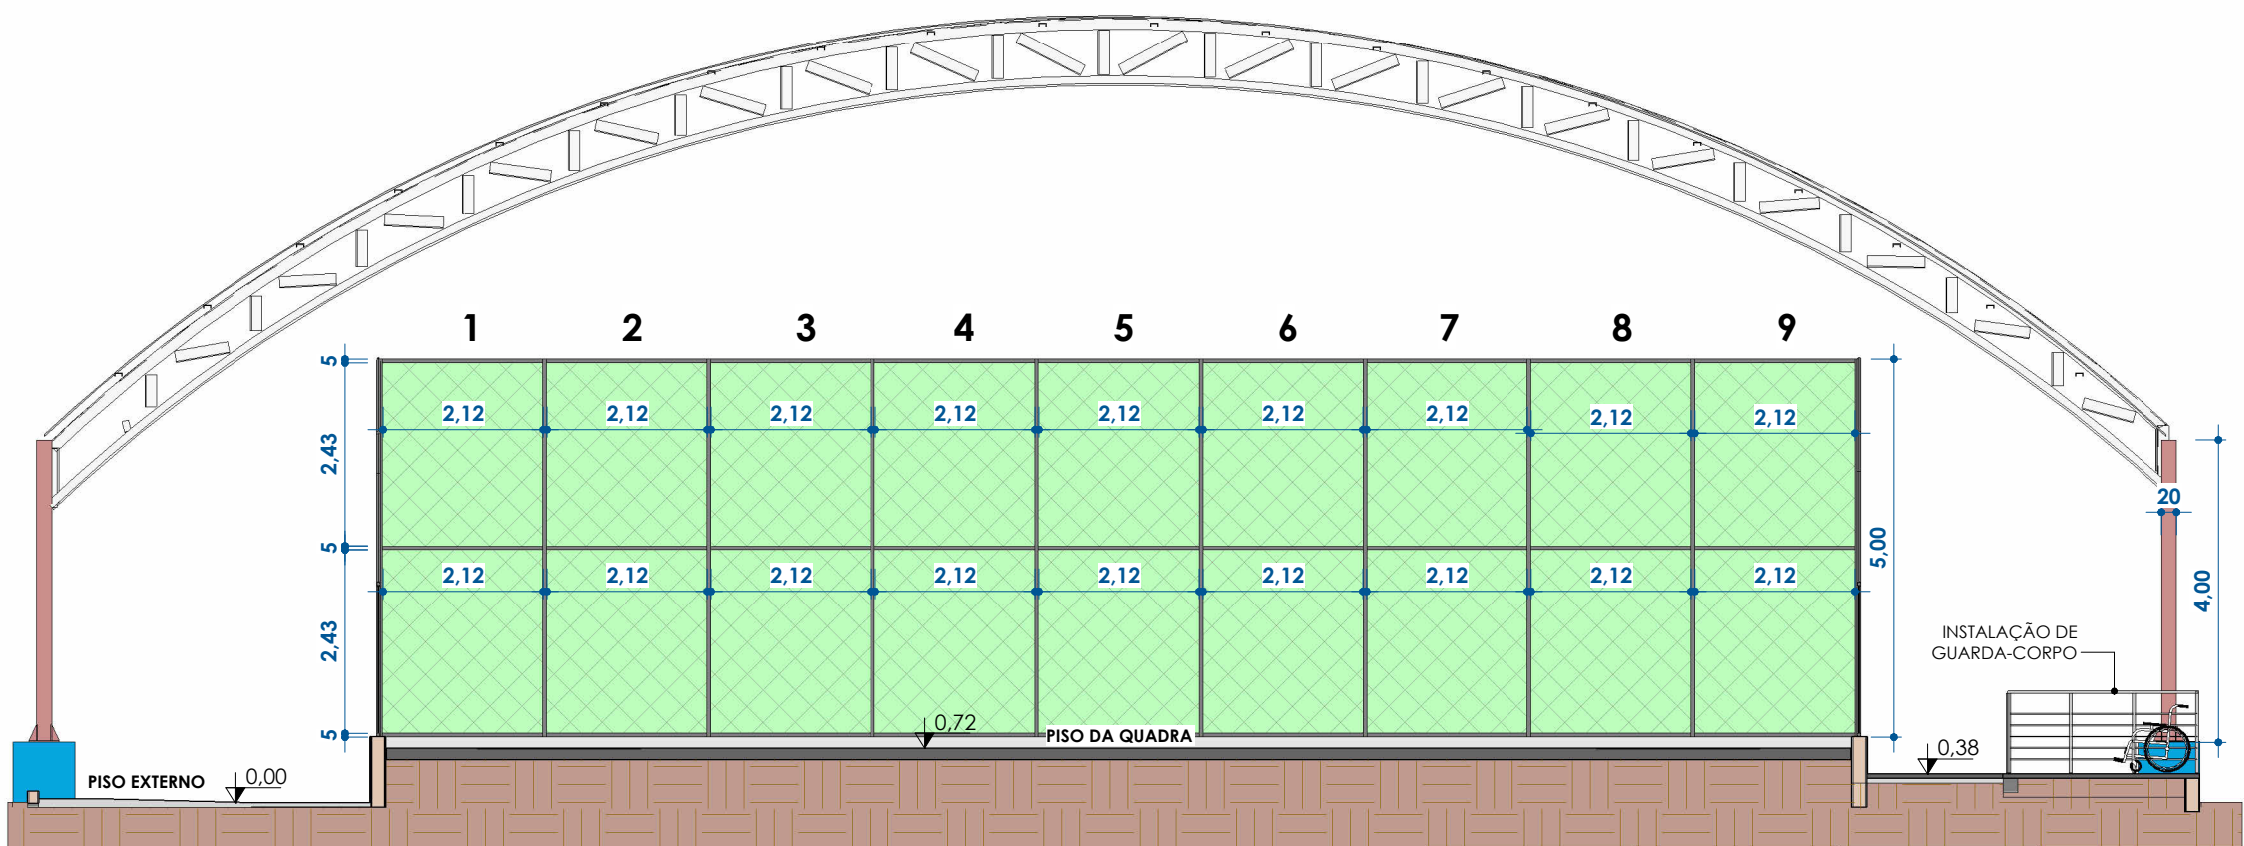


VISTA 01 ALAMEDADO - CONSTRUÇÃO  
ESC: 1 : 100

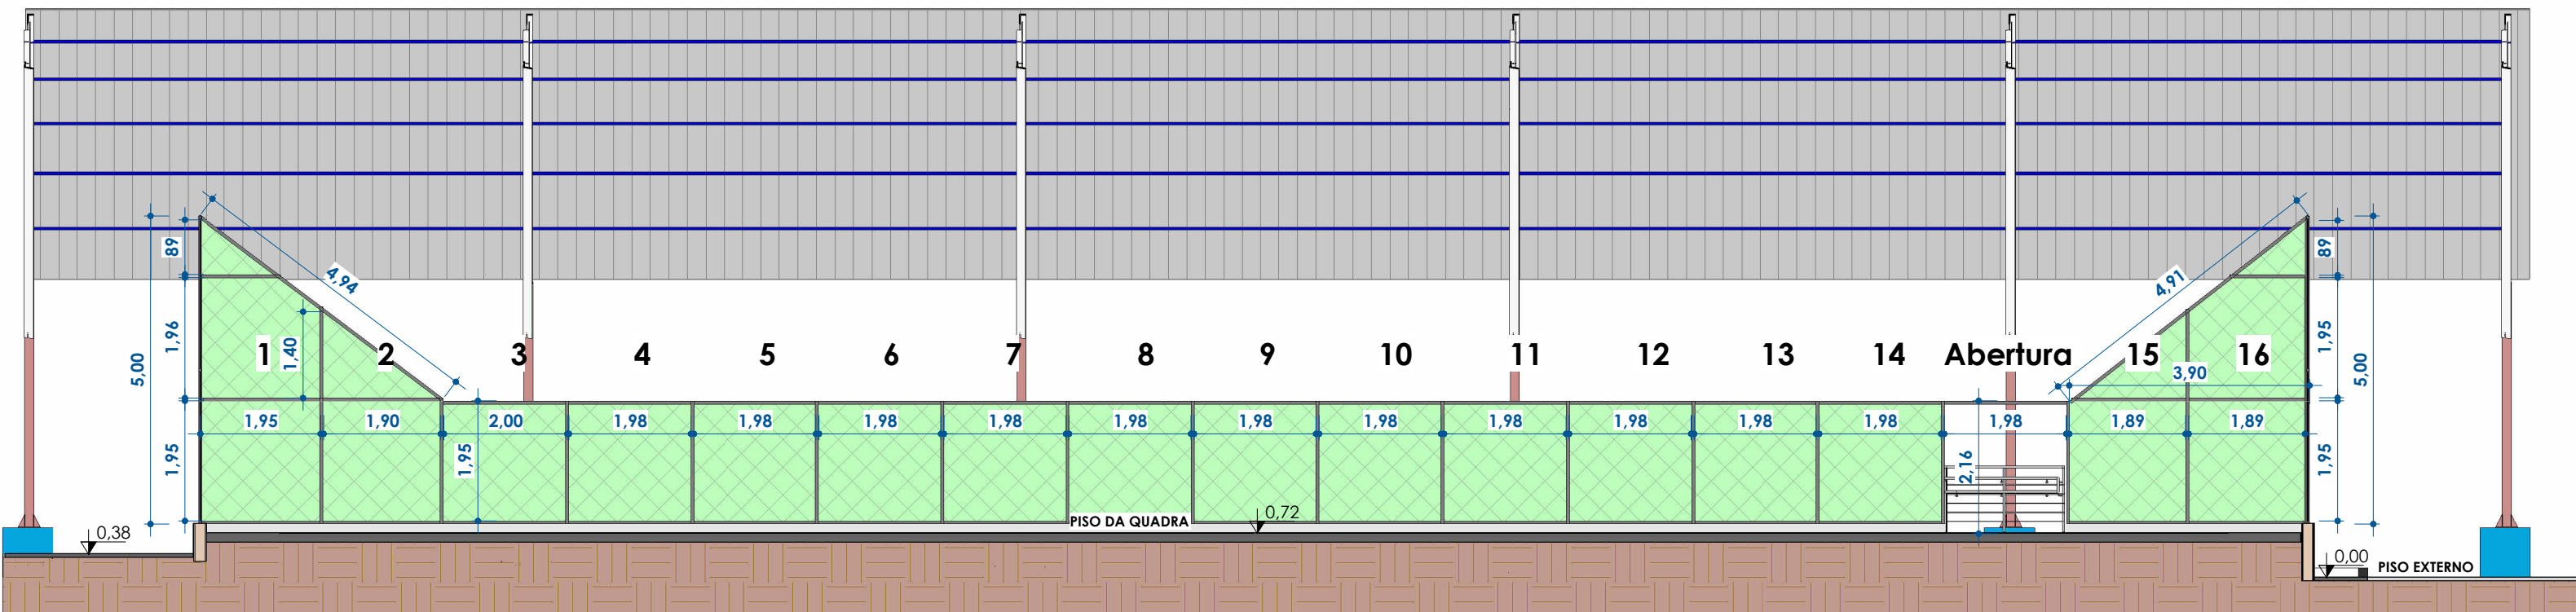

VISTA 02 ALAMEDADO - CONSTRUÇÃO  
ESC: 1 : 100

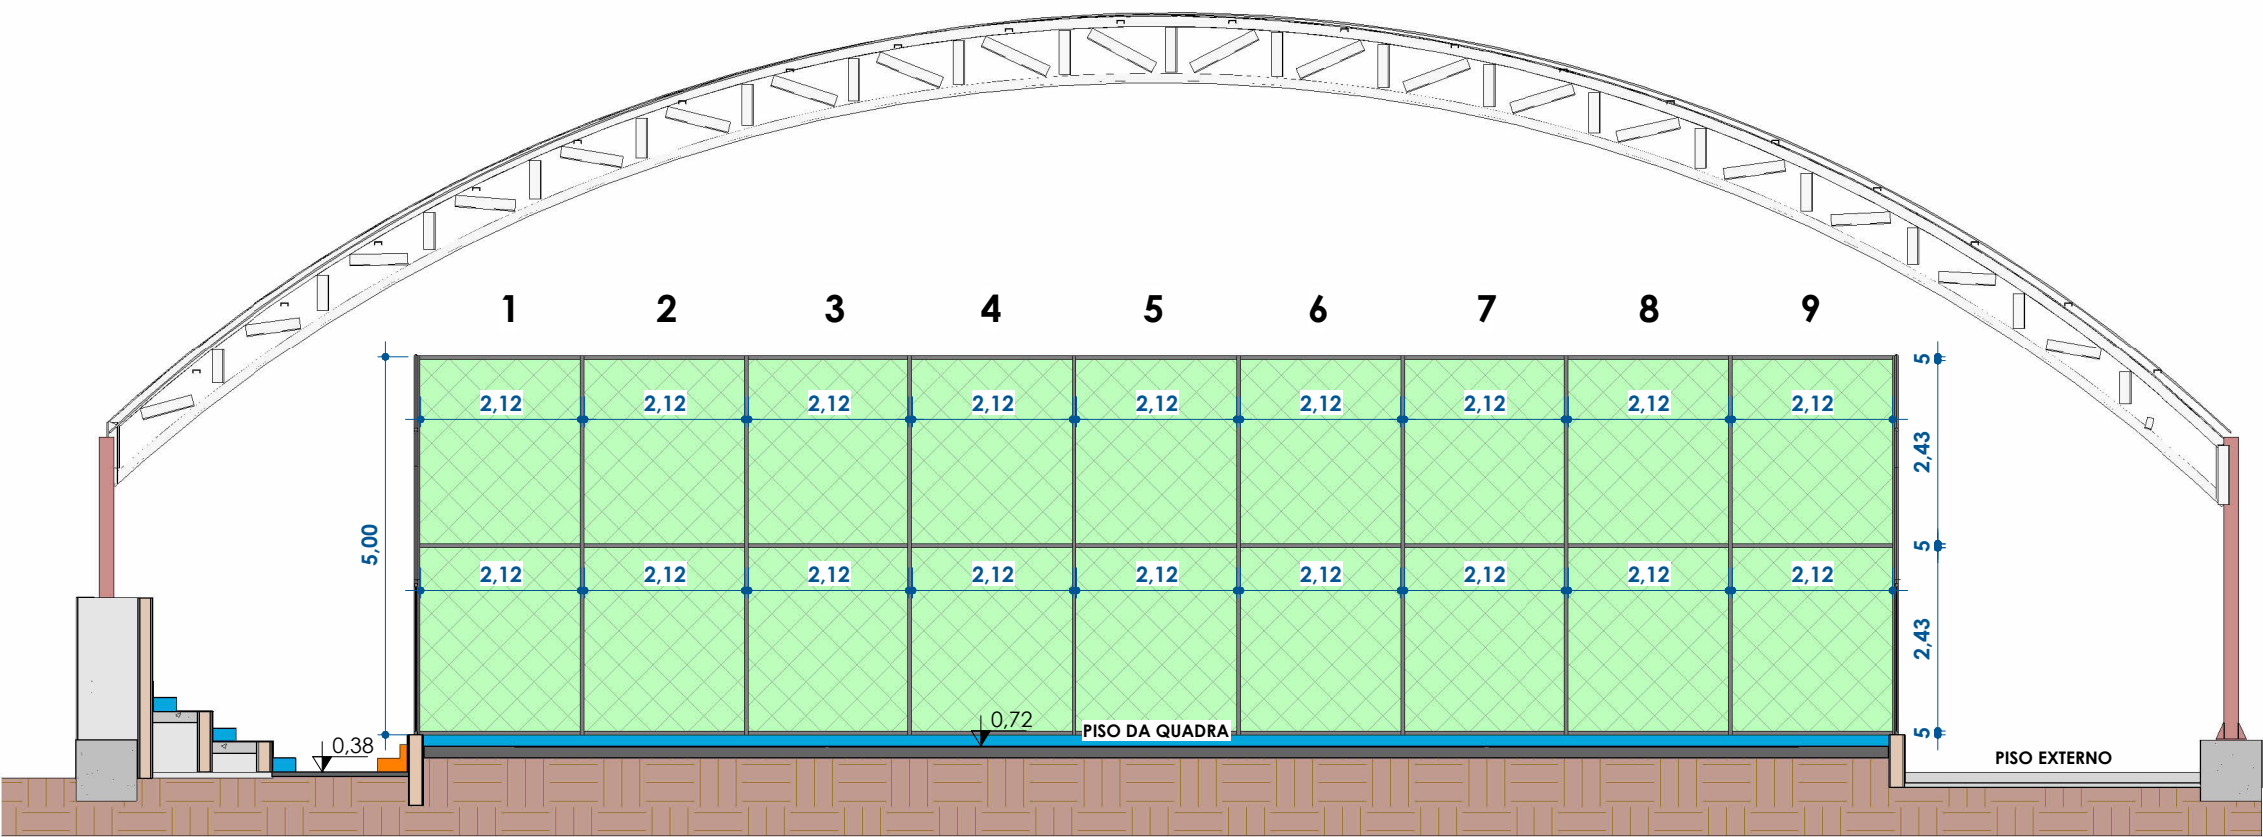

VISTA 03 ALAMEDADO - CONSTRUÇÃO  
ESC: 1 : 100

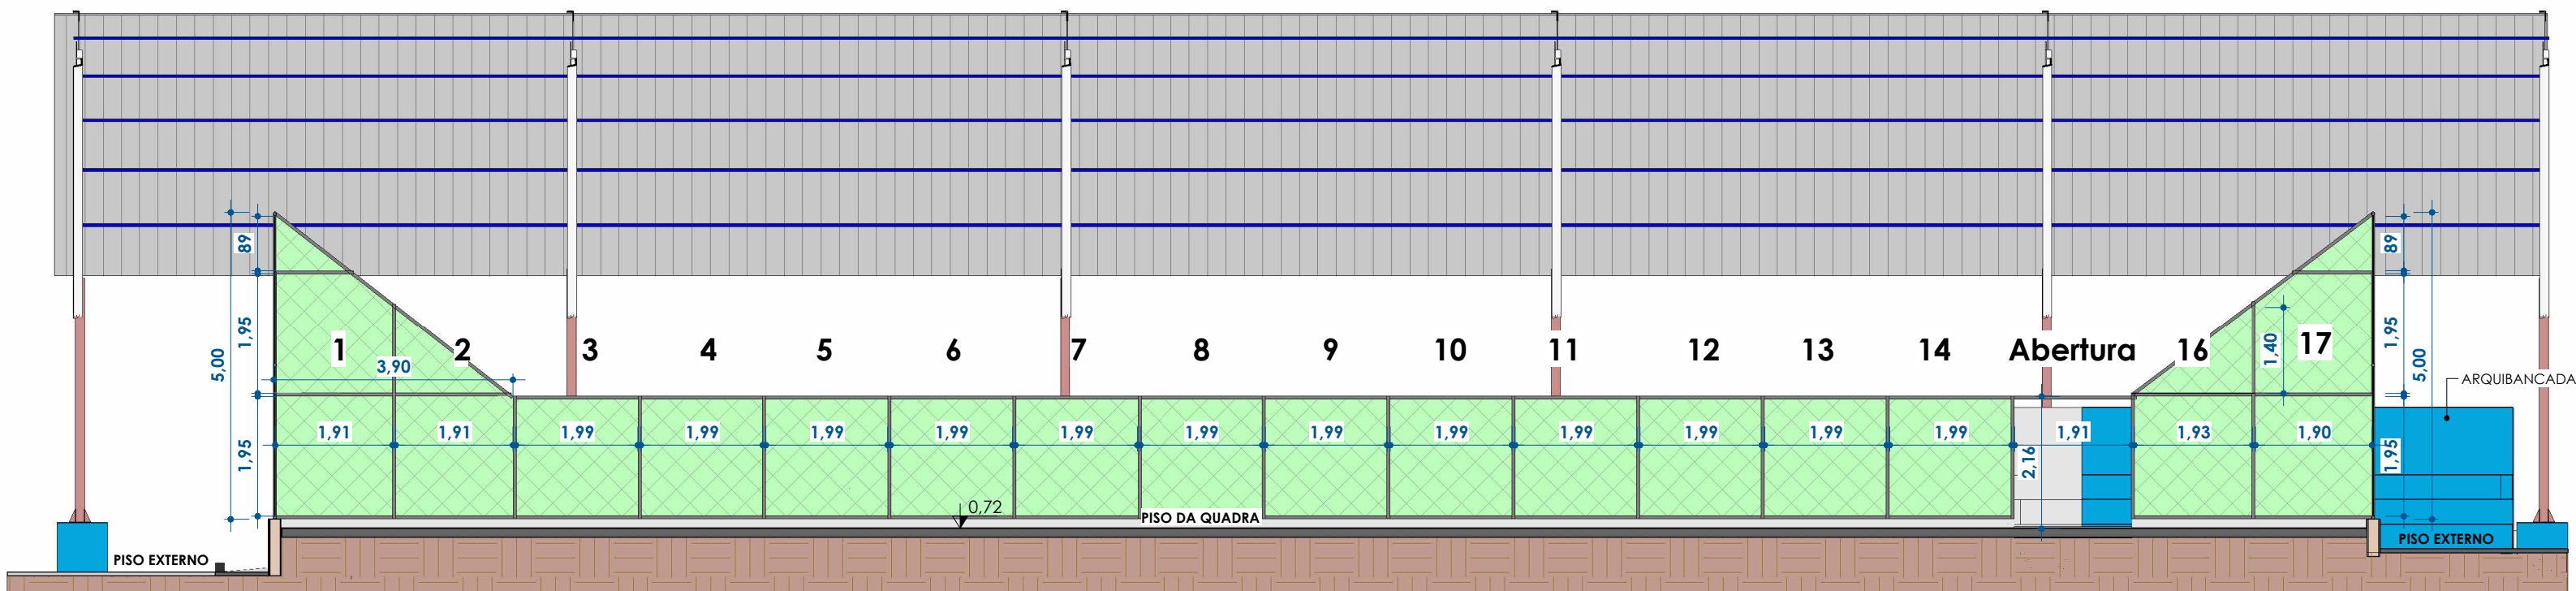

VISTA 04 ALAMEDADO - CONSTRUÇÃO  
ESC: 1 : 100

QUADRO DE ACABAMENTOS - CONSTRUÇÃO	
	PINTURA DE PAREDE COM TINTA EPOXI NA COR AZUL (RGB - 039 - 139 - 255)

LEGENDA CONSTRUÇÃO	
REF.	DESCRIÇÃO
	PINTURA DE PISO EM TINTA EPOXI NA COR AZUL (RGB 000 - 000 - 215)
	PINTURA DE PISO EM TINTA EPOXI NA COR AMARELA (RGB 255 - 255 - 000)
	PINTURA DE PISO EM TINTA EPOXI NA COR LARANJA (RGB 255 - 128 - 000)
	PINTURA DE PISO EM TINTA EPOXI NA COR BRANCA (RGB 255 - 255 - 255)
	INSTALAÇÃO DE GUARDA-CORPO COM CORRIMÃO DUPLA EM TUBO GALVANIZADO FIXADO NO PISO
	INSTALAÇÃO DE CORRIMÃO DUPLA EM TUBO GALVANIZADO FIXADO NO PISO
	INSTALAÇÃO DE GUARDA-CORPO EM TUBO GALVANIZADO
	CONSTRUÇÃO DE RAMPA
	INSTALAÇÃO DE TRAVE DE GOL
	CONSTRUÇÃO DE ESCADA
	INSTALAÇÃO DE ALAMEDADO - VER DETALHES
	EXECUÇÃO DE PISO DE CONCRETO
	CONSTRUÇÃO DE JUNTA DE DILATAÇÃO ARQUIBANCADEIRA
	CONSTRUÇÃO DE JUNTA DE DILATAÇÃO ARQUIBANCADEIRA
	PINTURA DE PAREDE COM TINTA EPOXI NA COR AZUL (RGB - 039 - 139 - 255)

CONTRATADA:		CONTRATANTE:	
<div><div>CARVALHO AMARAL ENGENHARIA &amp; PROJETOS</div></div>		<div><div>PREFEITURA DE SÃO FRANCISCO <i>São Francisco na caminhada certo</i></div></div>	
CNPJ Nº: 16.783.066/0001-35 AVENIDA MESTRA FRINHA, Nº 726 - 1º ANDAR, CIDADE SANTA MARIA MONTES CLAROS/MG - CEP: 39401-074		CNPJ Nº: 22.679.153/0001-40 AVENIDA MONTES CLAROS, Nº 243 - CENTRO SÃO FRANCISCO/MG - CEP: 39300-000	
RESPONSÁVEL TÉCNICO:		RESPONSÁVEL LEGAL:	
<div></div> <div>FELIPE VINÍCIUS SANTOS SANTANA CREA/CAU: A121154-4</div>		<div></div> <div>PREFEITO(A) MUNICIPAL DE SÃO FRANCISCO/MG</div>	
REFORMA DA QUADRA POLIESPORTIVA COBERTA - PRAÇA DE ESPORTES GERALDO MAGELA			
DESCRIÇÃO: PLANTA BAIXA - CONSTRUÇÃO, LEGENDA DE CONTRUÇÃO, VISTA 1 ALAMEDADO - CONSTRUÇÃO, VISTA 2 ALAMEDADO - CONSTRUÇÃO, VISTA 3 ALAMEDADO - CONSTRUÇÃO, VISTA 4 ALAMEDADO - CONSTRUÇÃO			
ENDEREÇO DA OBRA: AVENIDA BRASÍLIANO BRAZ, CENTRO			
MUNICÍPIO: MUNICÍPIO DE SÃO FRANCISCO-MG		DATA INICIAL: 26 DE SETEMBRO DE 2025	
FASE DO PROJETO: INICIAL	ART/RRT: 16047338	DATA DA REV.:	
REFERÊNCIA DO PROJETO: SFC-0092	ESCALA: INDICADAS	Nº REVISÃO:	02/04