


PLANTA BAIXA - JUNTA DE DILATAÇÃO ARQUIBANCADA
ESC: 1 : 50

VISTA FRONTAL- JUNTA DE DILATAÇÃO
ESC: 1 : 50


VISTA LATR. DIREITA- JUNTA DE DILATAÇÃO
ESC: 1 : 50

VISTA LATR. ESQUERDA- JUNTA DE DILATAÇÃO
ESC: 1 : 50


PERSPECTIVA JUNTA DE DILATAÇÃO
ESC:

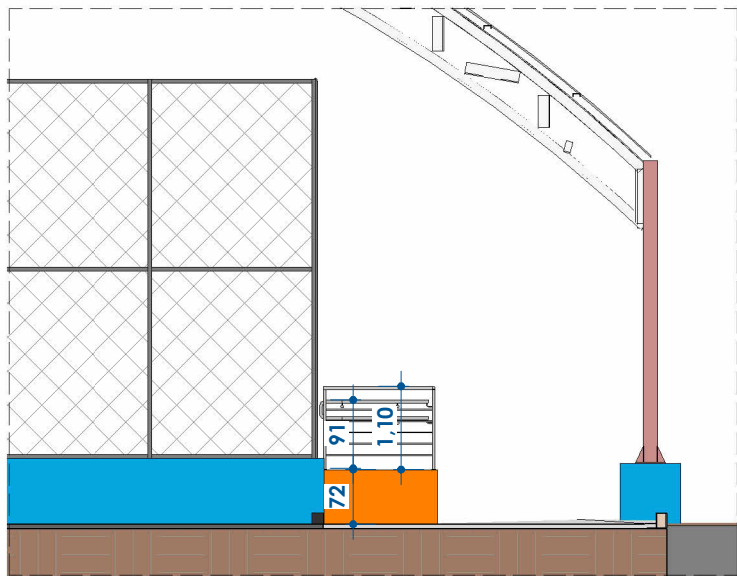


VISTA POSTERIOR RAMPA
ESC: 1 : 100

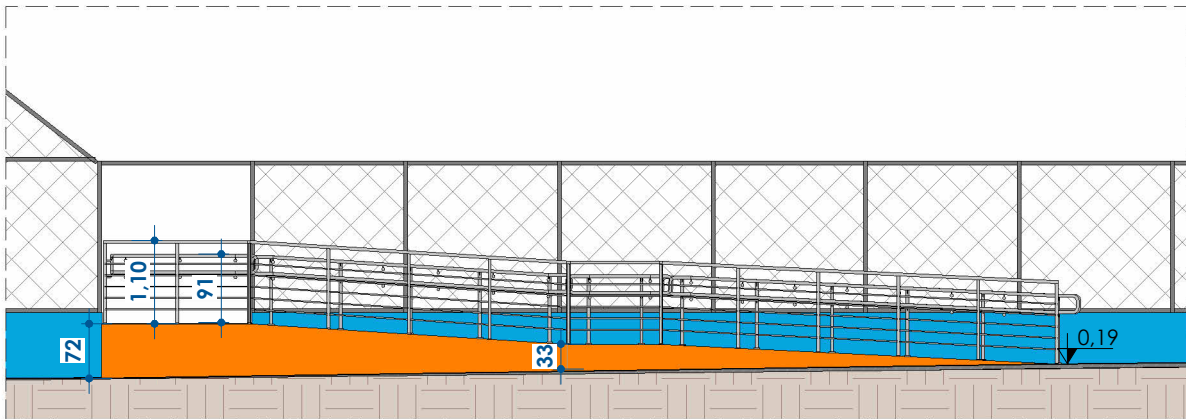

VISTA RAMPA
ESC: 1 : 100

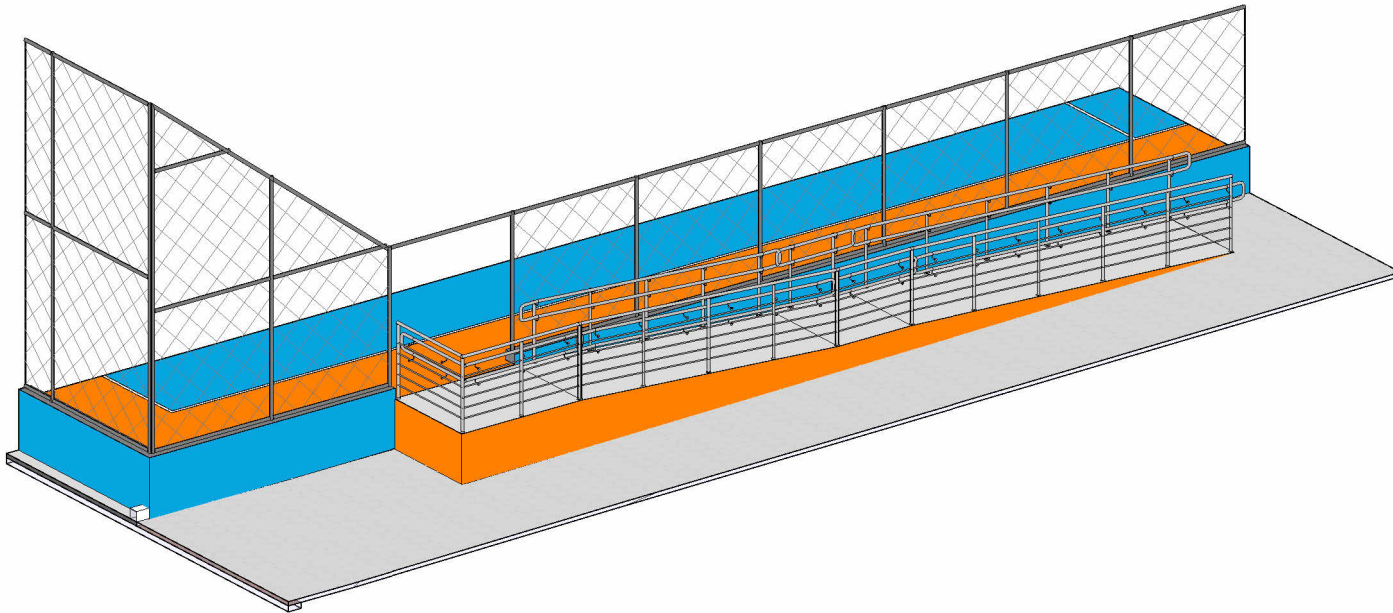

PERSPECTIVA RAMPA
ESC:

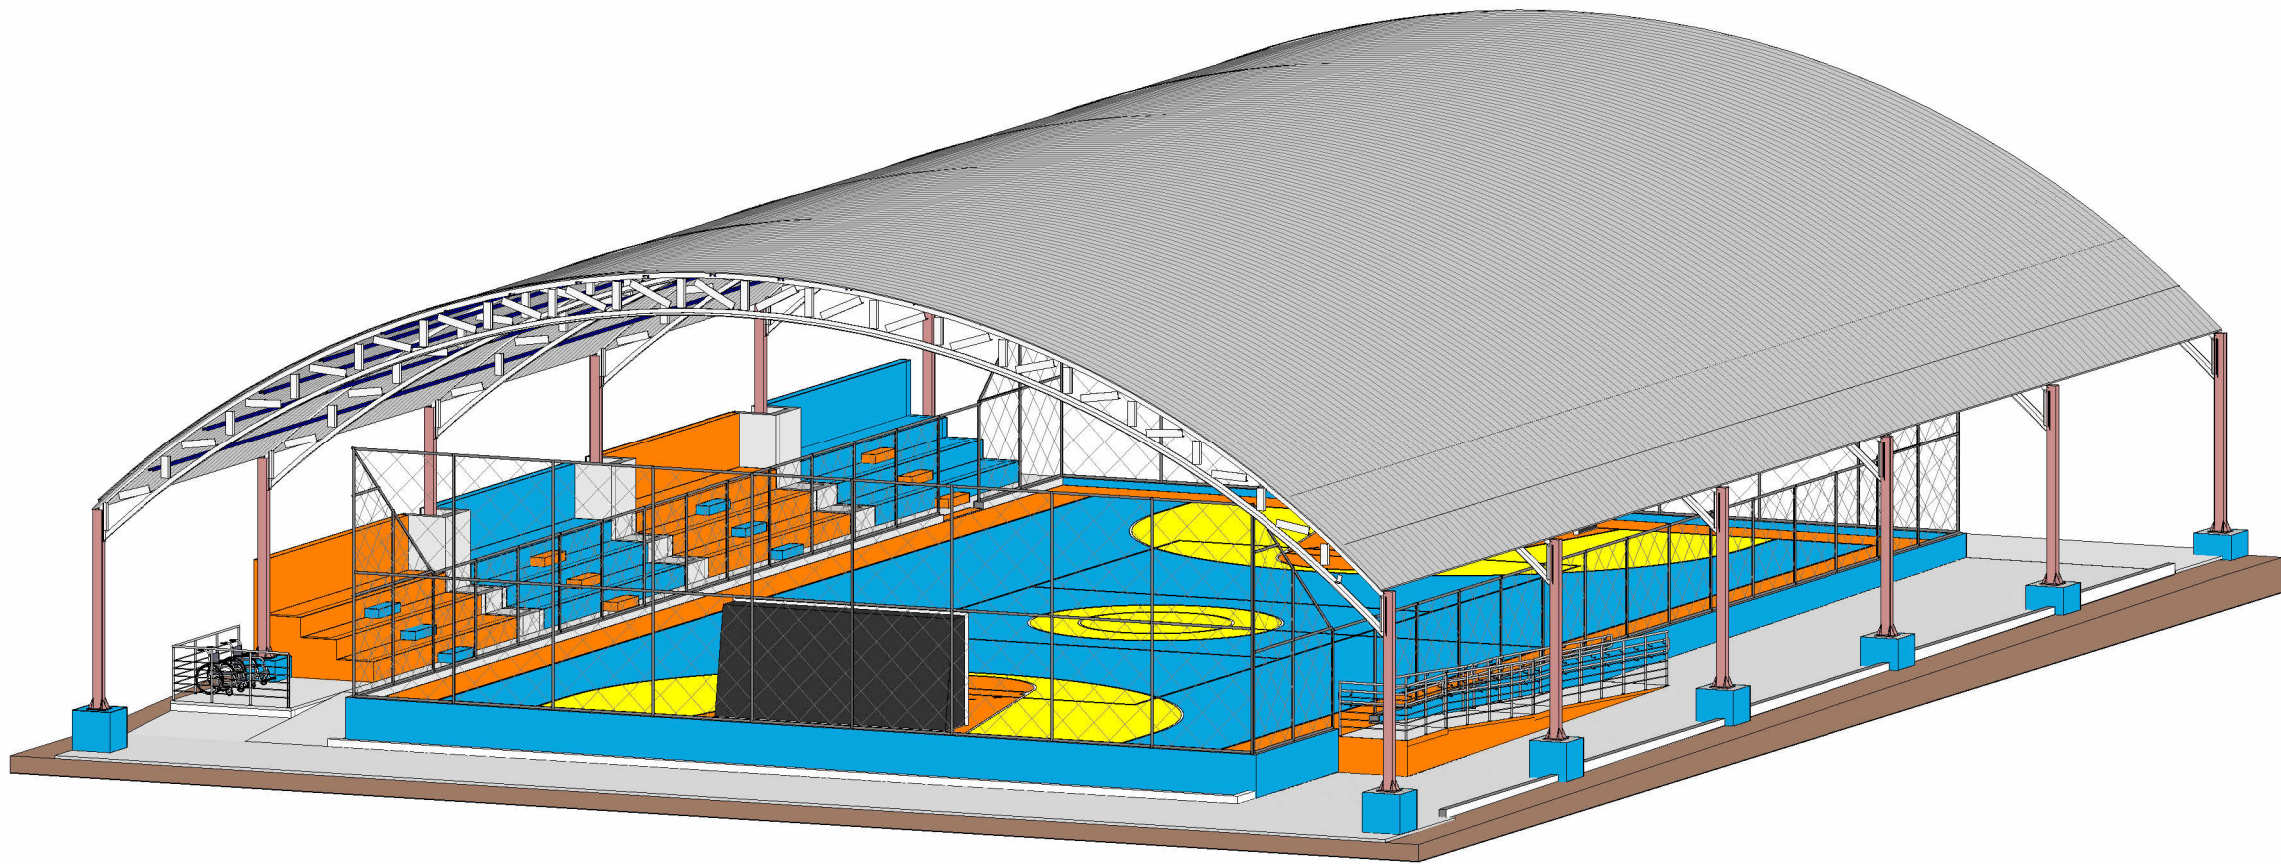

PERSPECTIVA QUADRA
ESC:

CONTRATADA:		CONTRATANTE:	
<div><div>CARVALHO AMARAL</div><div>ENGENHARIA & PROJETOS</div></div> <div>CNPJ Nº: 16.783.066/0001-35 AVENIDA MESTRA FININHA, Nº 726 - 1º ANDAR, CIDADE SANTA MARIA MONTES CLAROS/MG - CEP: 39401-074</div>		<div><div>PREFEITURA DE SÃO FRANCISCO</div><div>São Francisco no caminho certo</div></div> <div>CNPJ Nº: 22.679.153/0001-40 AVENIDA MONTES CLAROS, Nº 243 - CENTRO SÃO FRANCISCO/MG - CEP: 39300-000</div>	
RESPONSÁVEL TÉCNICO:		RESPONSÁVEL LEGAL:	
<div>FELIPE VINÍCIUS SANTOS SANTANA</div> <div>CREA/CAU: A121154-4</div>		<div>PREFEITO(A) MUNICIPAL DE SÃO FRANCISCO/MG</div>	
REFORMA DA QUADRA POLIESPORTIVA COBERTA - PRAÇA DE ESPORTES GERALDO MAGELA			
DESCRIÇÃO: PLANTA BAIXA - JUNTA DE DILATAÇÃO ARQUIBANCADA, VISTAS JUNTA DE DILATAÇÃO - ARQUIBANCADA, VISTAS ARQUIBANCADAS E PERSPECTIVAS			
ENDEREÇO DA OBRA: AVENIDA BRASÍLIANO BRAZ, CENTRO			
MUNICÍPIO: MUNICÍPIO DE SÃO FRANCISCO-MG		DATA INICIAL: 26 DE SETEMBRO DE 2025	
FASE DO PROJETO: INICIAL	ART/RRT: 16047338	DATA DA REV.:	
REFERÊNCIA DO PROJETO: SFC-0092	ESCALA: INDICADAS	Nº REVISÃO:	04/04