


MAPA DE LOCALIZAÇÃO DA OBRA

(CONTRATO: 1.064.630-90/2019)

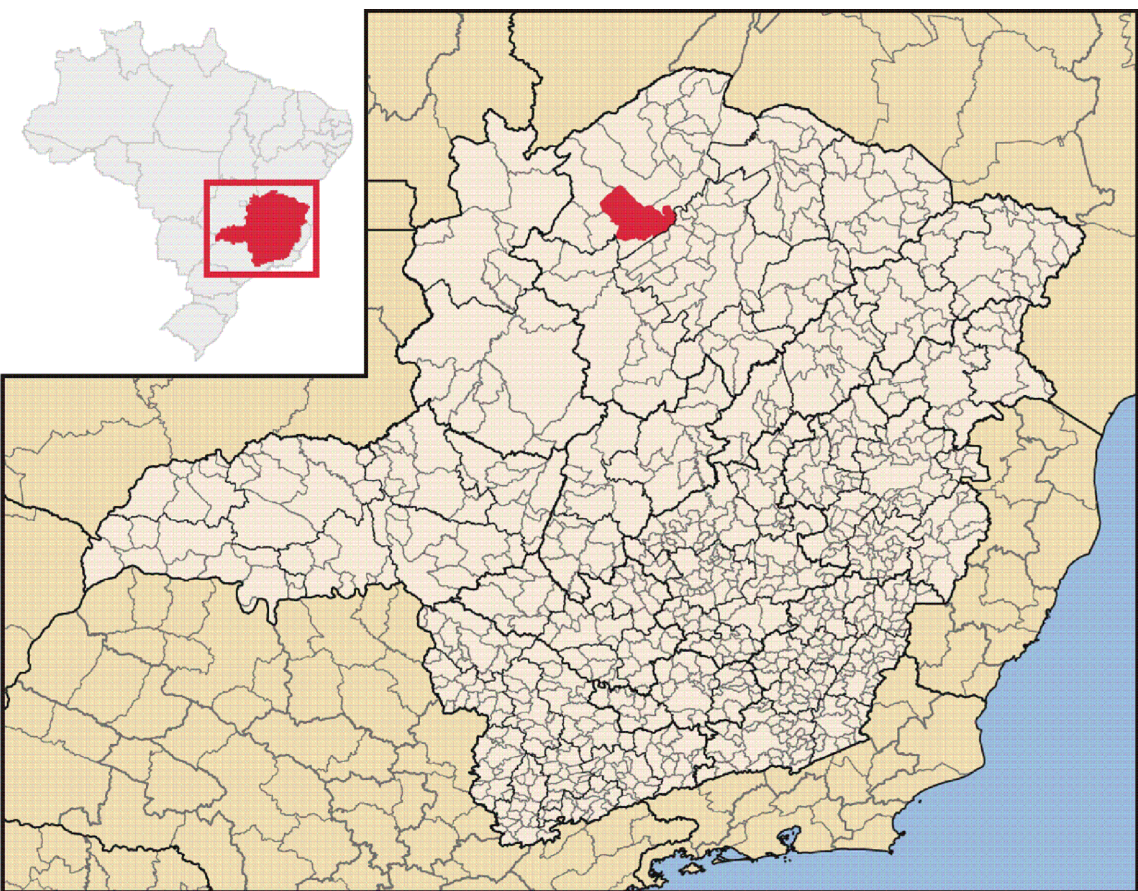

São Francisco - Região Norte de Minas Gerais



VIAS A SEREM PAVIMENTADAS			
NOME	EXTENSÃO	LARGURA	ÁREA
AV. PERIMETRAL	147,21m	12,10m	1785,60m ²
AV. DOM PEDRO DE ALCÂNTARA	254,52m	7,00m	1943,58m ²
TOTAL			3729,18m ²



PREFEITURA DE SÃO FRANCISCO
ESTADO DE MINAS GERAIS
ADMINISTRAÇÃO DO TRABALHO

SECRETARIA MUNICIPAL DE OBRAS E TRANSPORTES

Projeto:			Área:		
PAVIMENTAÇÃO ASFÁLTICA TIPO (TST)			3729,18m²		
Contem:		Local:	Prefeito:		
LOCALIZAÇÃO DO EMPREENDIMENTO		AV. PERIMETRAL AV. DOM PEDRO DE ALCÂNTARA	MIGUEL PAULO SOUZA FILHO		
ART nº:		Escalas:	R.T.:		
MG20210143402		INDICADAS	LUCAS DE MACEDO PEREIRA Eng. Civil, CREA/MG 197.837/D		
Contrato de Repasse:		Convênio:	Prancha:	Data:	Local:
1.064.630-90/2019		Sinconv: 885351	A1	Março/2021	SÃO FRANCISCO - MG

MAPA DE LOCALIZAÇÃO
ESCALA 1/3500

Quadro Resumo		
Local	Latitude	Longitude
PONTO A (Av. Dom Pedro de Alcântara)	15°57'35.28"S	44°51'21.09"O
PONTO B (Av. PERIMETRAL)	15°57'41.82"S	44°51'18.33"O
PONTO C (Av. Dom Pedro de Alcântara)	15°57'39.05"S	44°51'13.42"O