

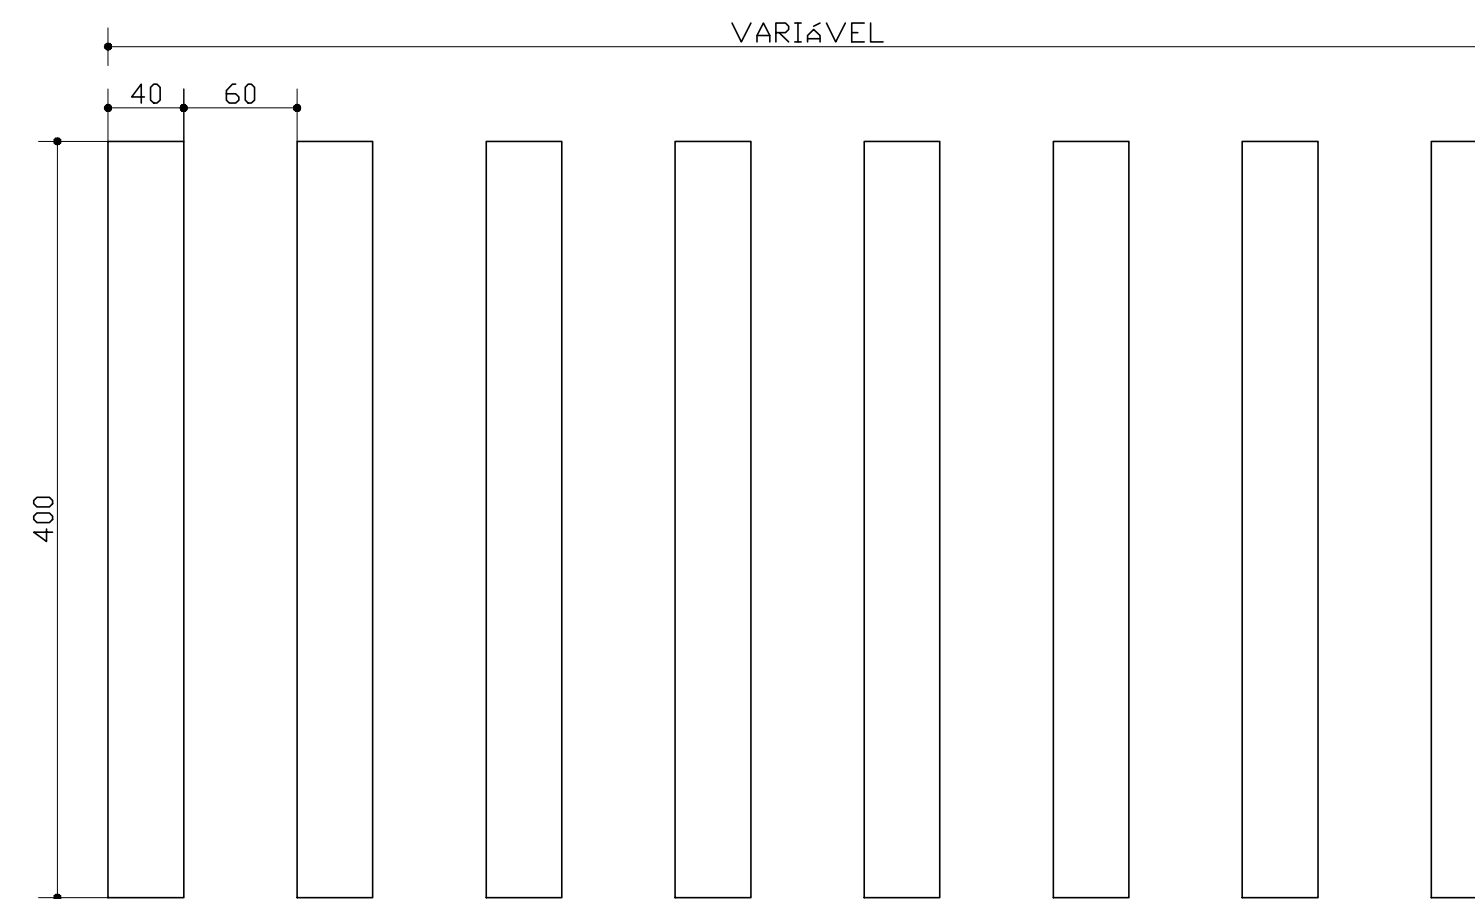
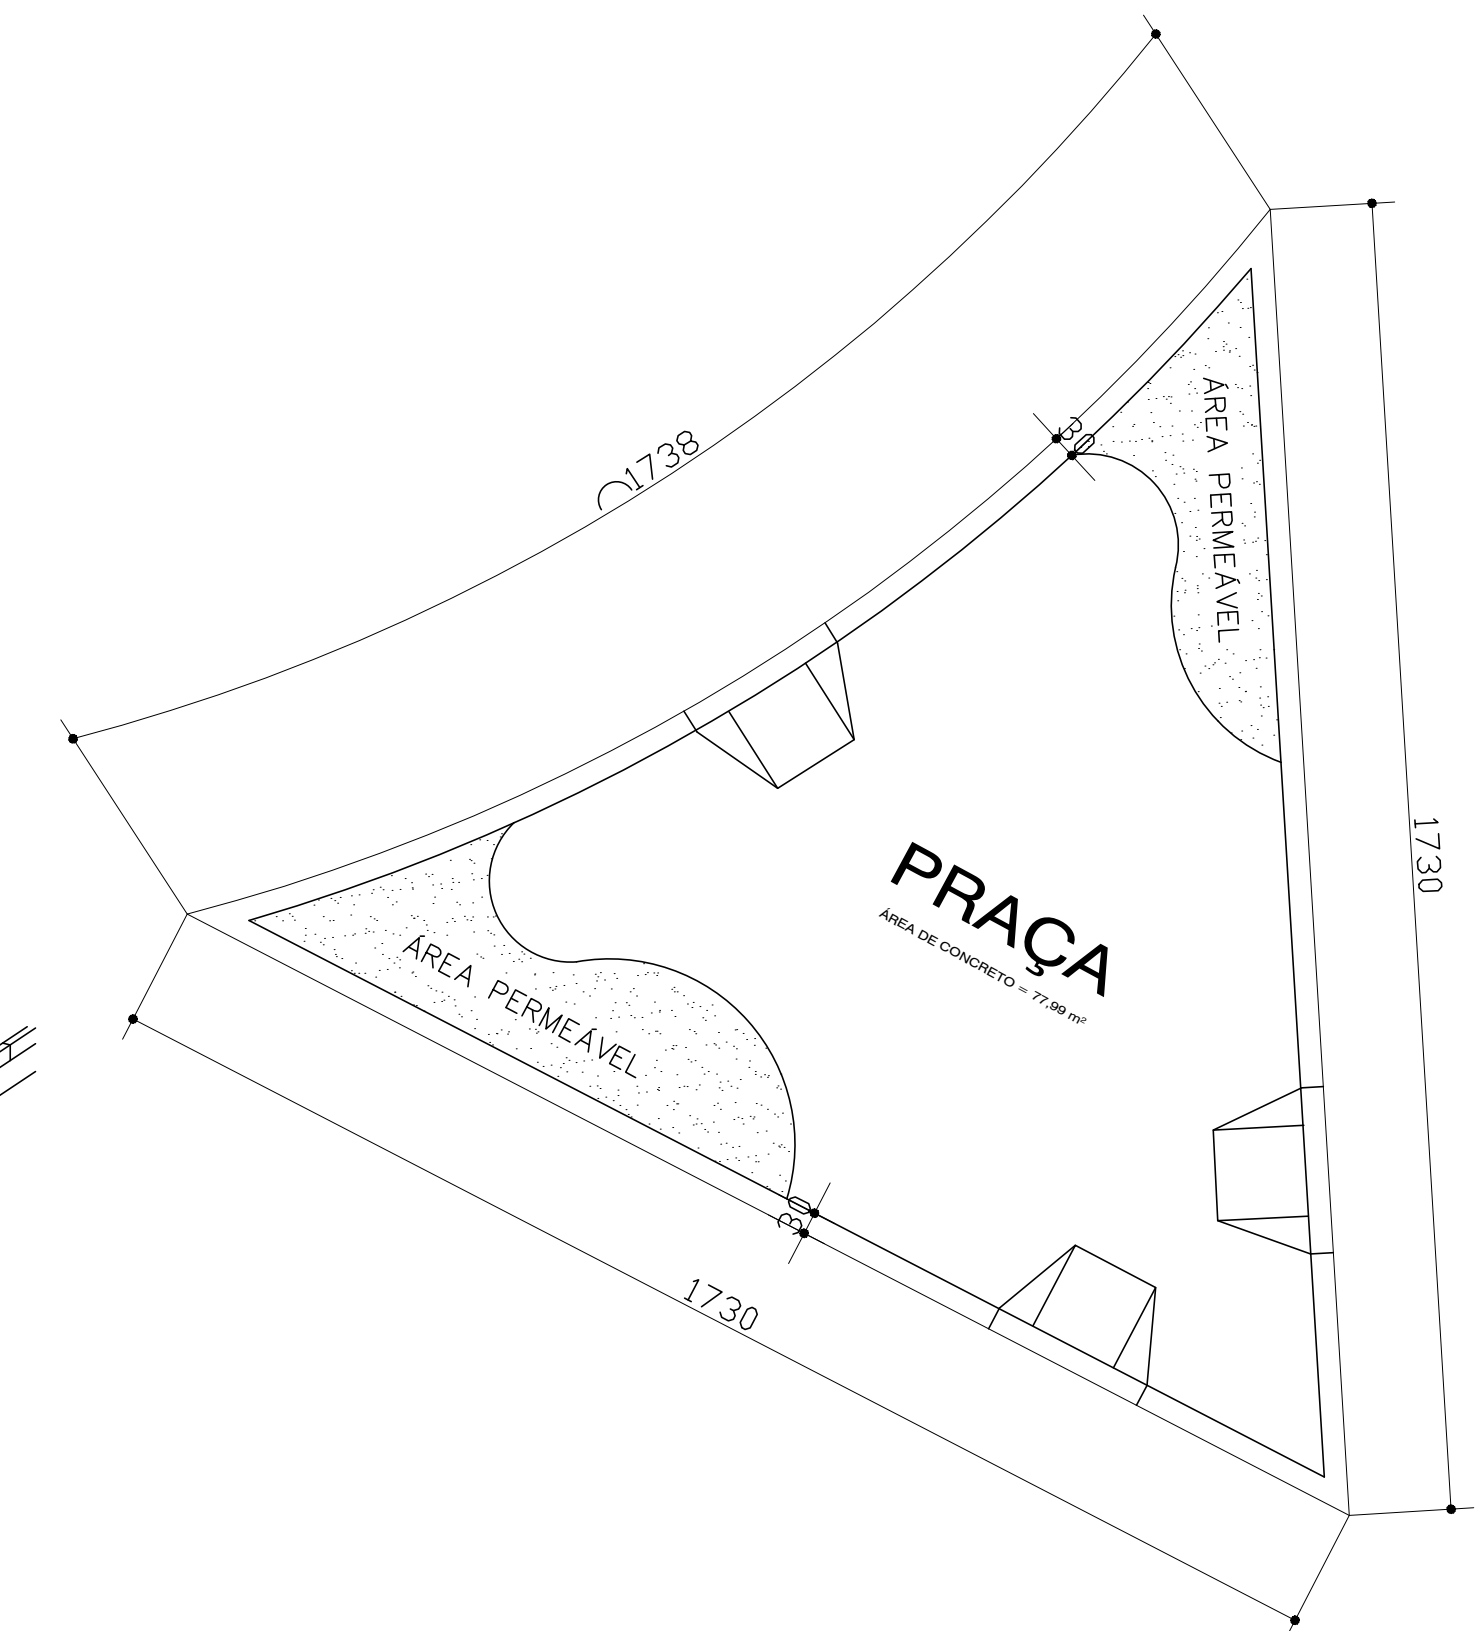


ESTA ALTURA PODERÁ SER UTILIZADA EM VIAS LOCAIS
OU NAQUELAS EM QUE CUJA VELOCIDADE SEJA EM
TORNO DE 40 km/h



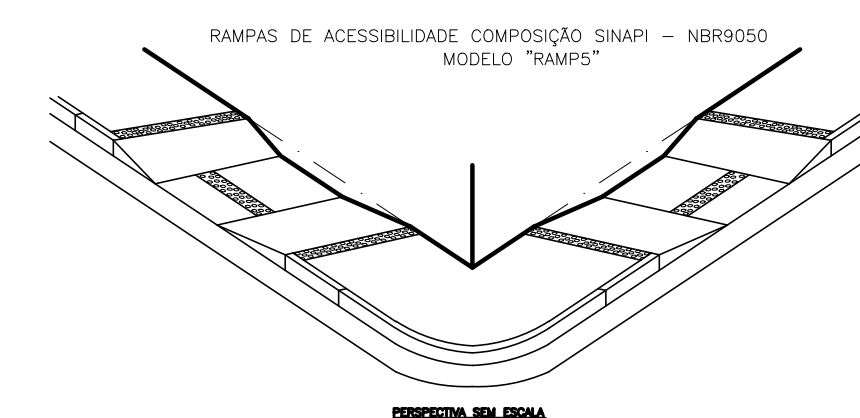


Tinta: EXTRUDADO
Cor: BRANCA

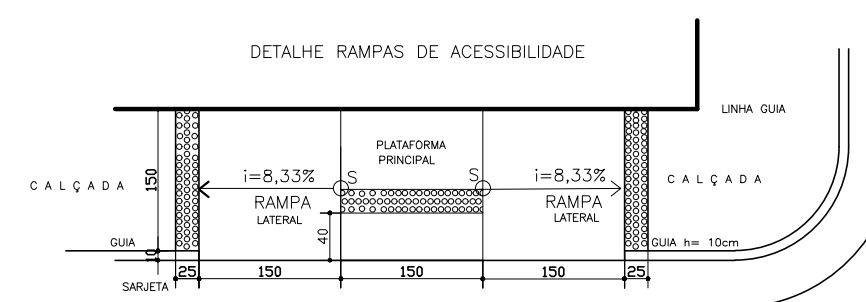

PLANTA BAIXA
ESC. 1/700

Quadro Resumo	
ÁREA DE ASFALTO	3729,18 m²

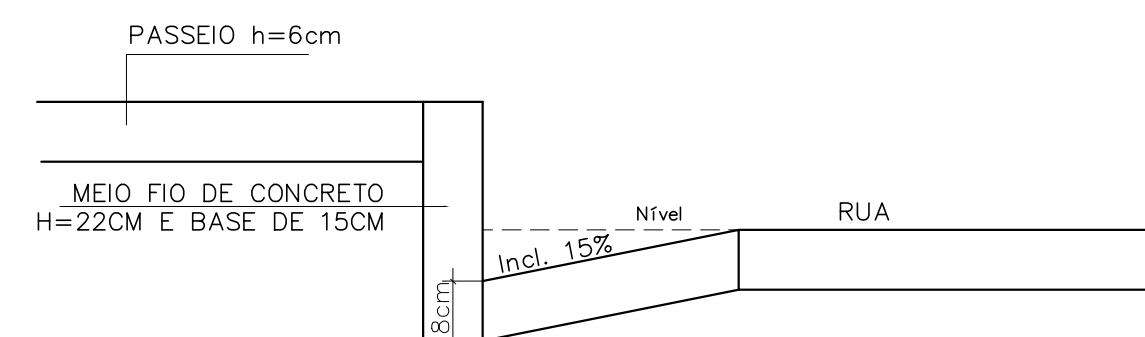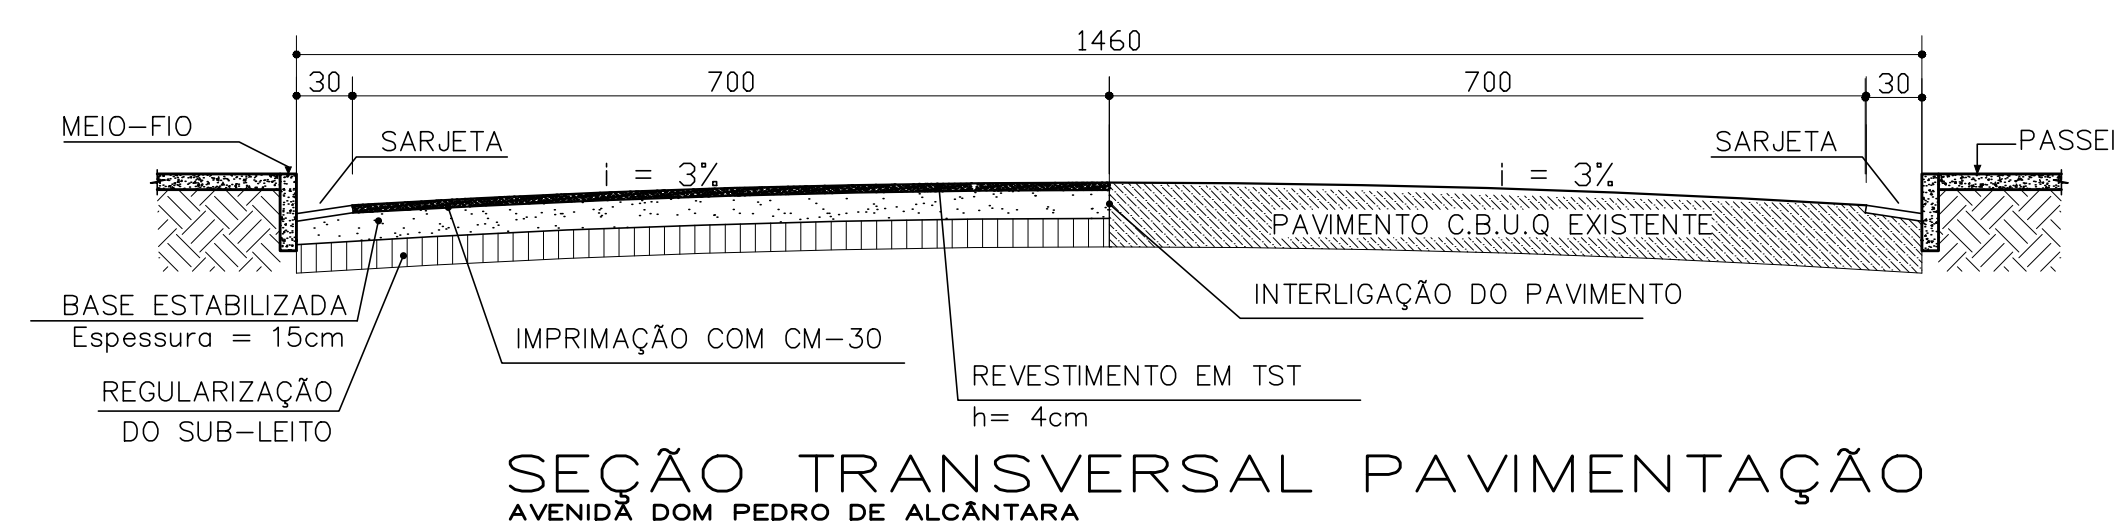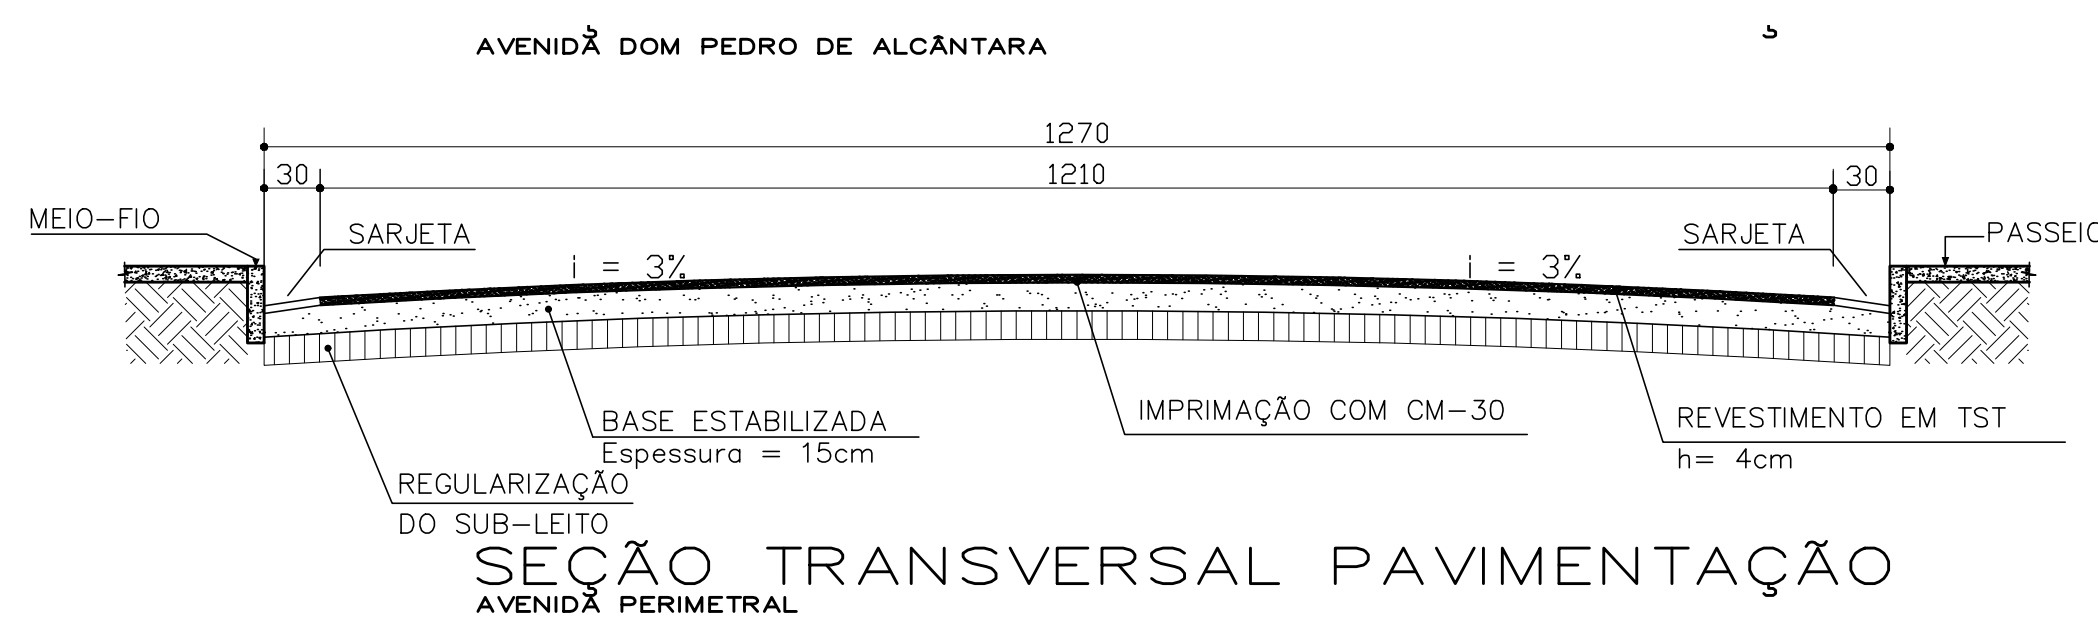

DETALHE PRAÇA DO CRUZAMENTO
ESC: 1/100

VIAS A SEREM PAVIMENTADAS			
NOME	EXTENSÃO	LARGURA	ÁREA
AV. PERIMETRAL	147,21m	12,10m	1785,60m ²
AV. DOM PEDRO DE ALCÂNTARA	254,52m	7,00m	1943,58m ²
TOTAL			3729,18m ²



PREFEITURA DE SÃO FRANCISCO
ESTADO DE MINAS GERAIS
ADMINISTRAÇÃO DO TRABALHO

SECRETARIA MUNICIPAL DE OBRAS E TRANSPORTES

Projeto: PAVIMENTAÇÃO ASFÁLTICA TIPO (TST)			Área: 3729,18 m²		
Contém: PLANTA DETALHES CORTES		Local: AV. PERIMETRAL A. DOM PEDRO DE ALCÂNTARA		Prefeito: MIGUEL PAULO SOUZA FILHO	
ART nº: MG20210143402		Escalas: INDICADAS		RT: LUÇAS DE MACEDO PEREIRA Eng. Civ. CREAMG 197.837/D	
Contrato de Repasse: 1064.630-90/2019		Conyênio: Sincron: 885351		Data: Fevereiro/2020	
		Prancha: A1		Local: SÃO FRANCISCO - MG	

* Será feito o rebaixamento do meio fio e da calçada nas esquina para a execução das rampas de acessibilidades.(Conforme projeto)

SEM ESCALA