



Armação positiva das lajes do pavimento TÉRREO (Eixo X)

escala 1:50

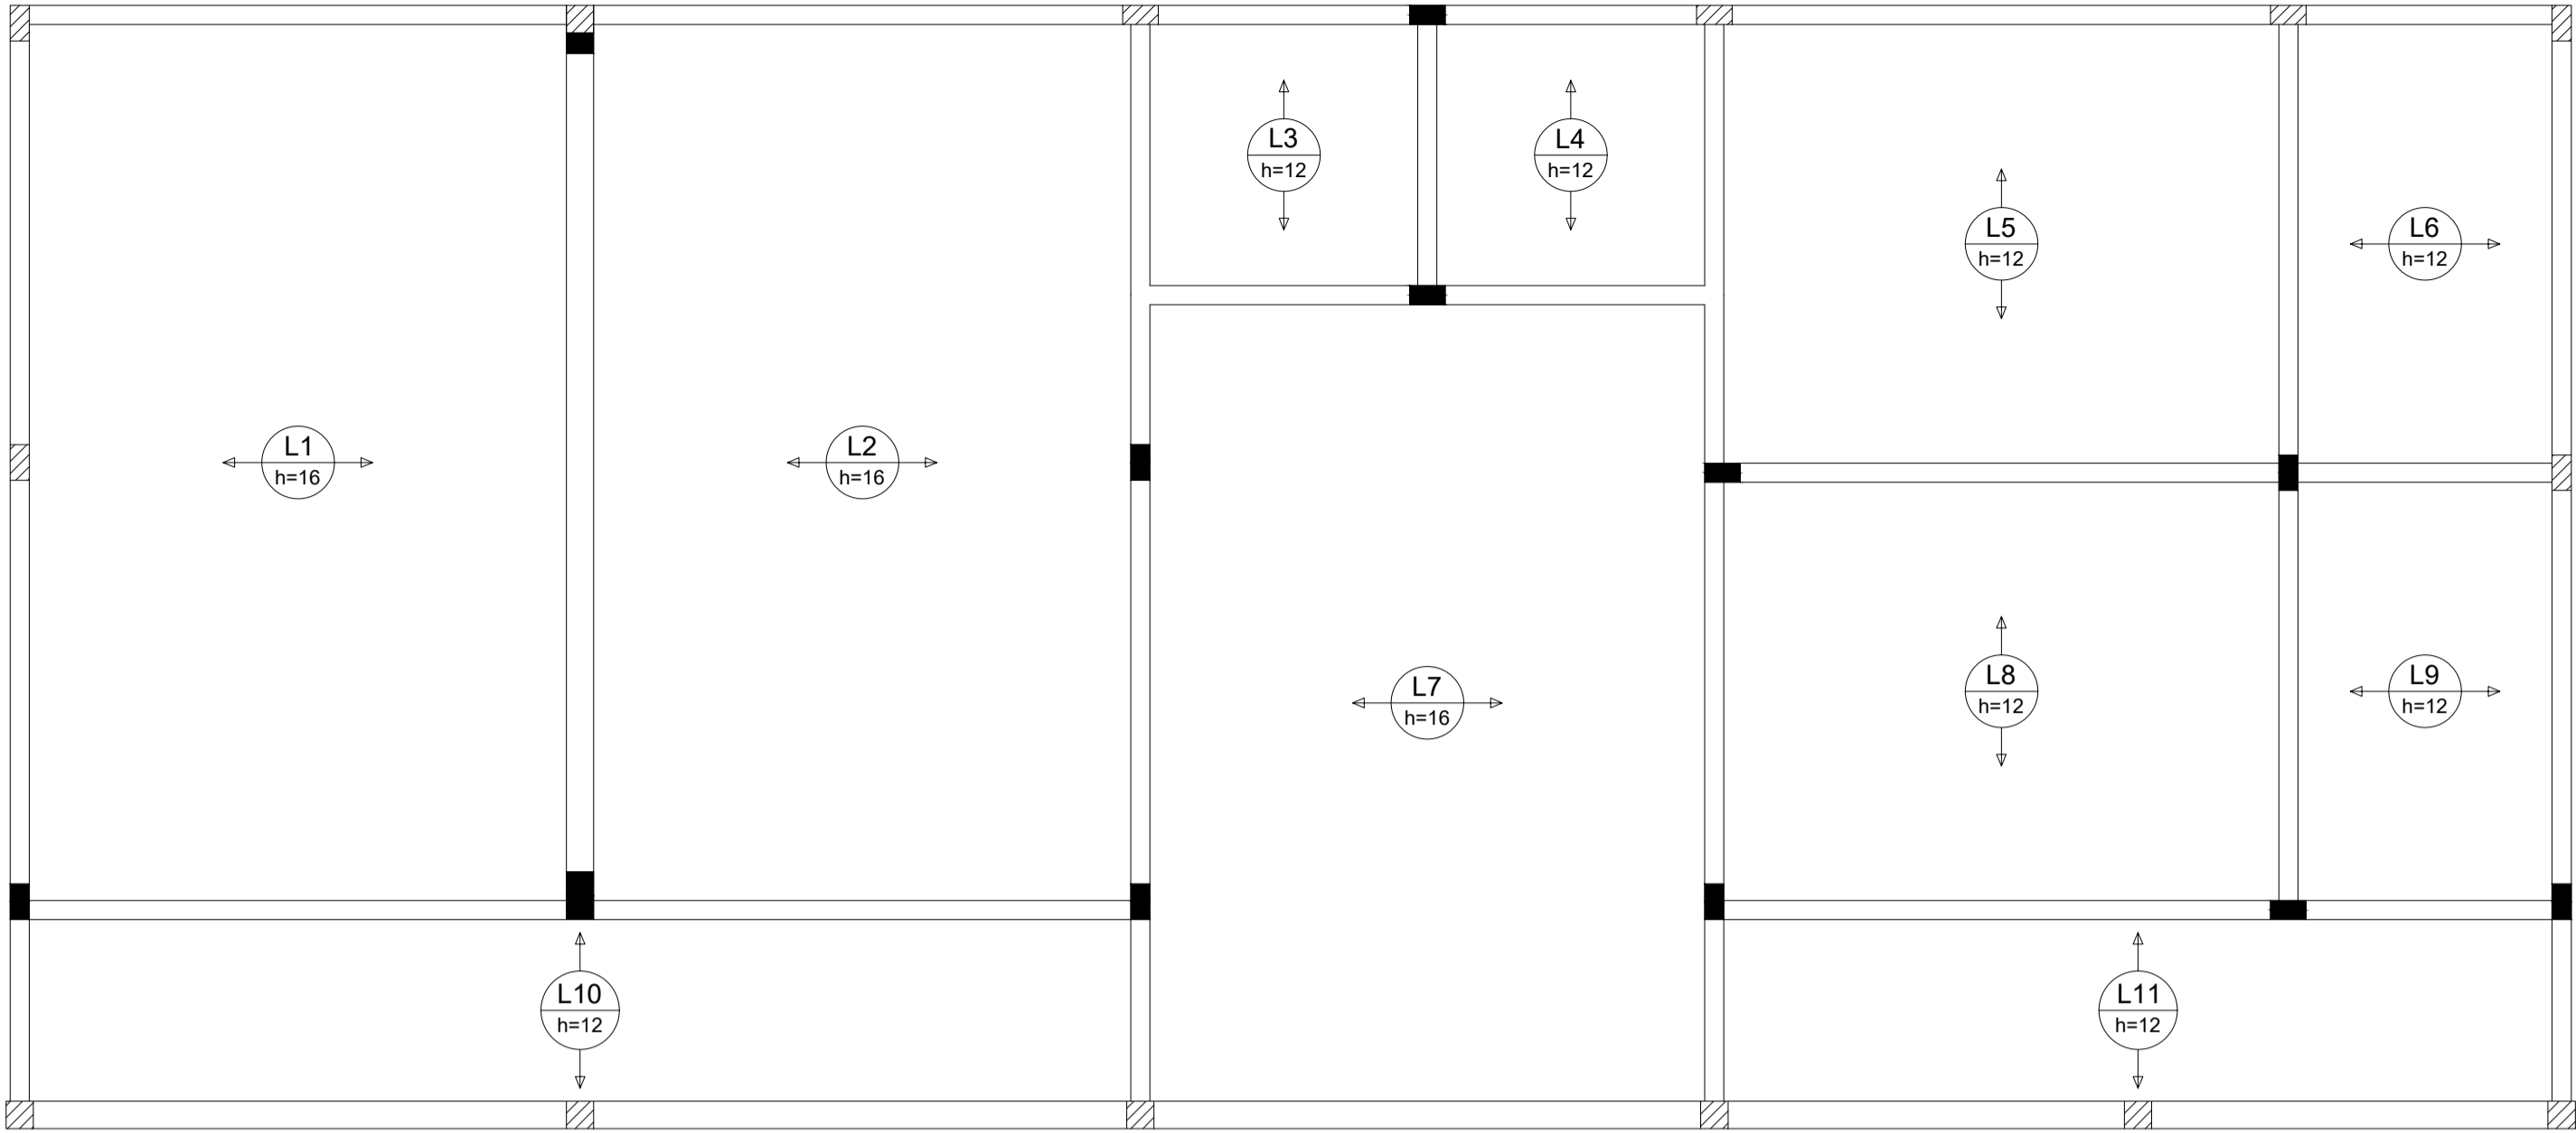

Armação positiva das lajes do pavimento TÉRREO (Eixo Y)

escala 1:50

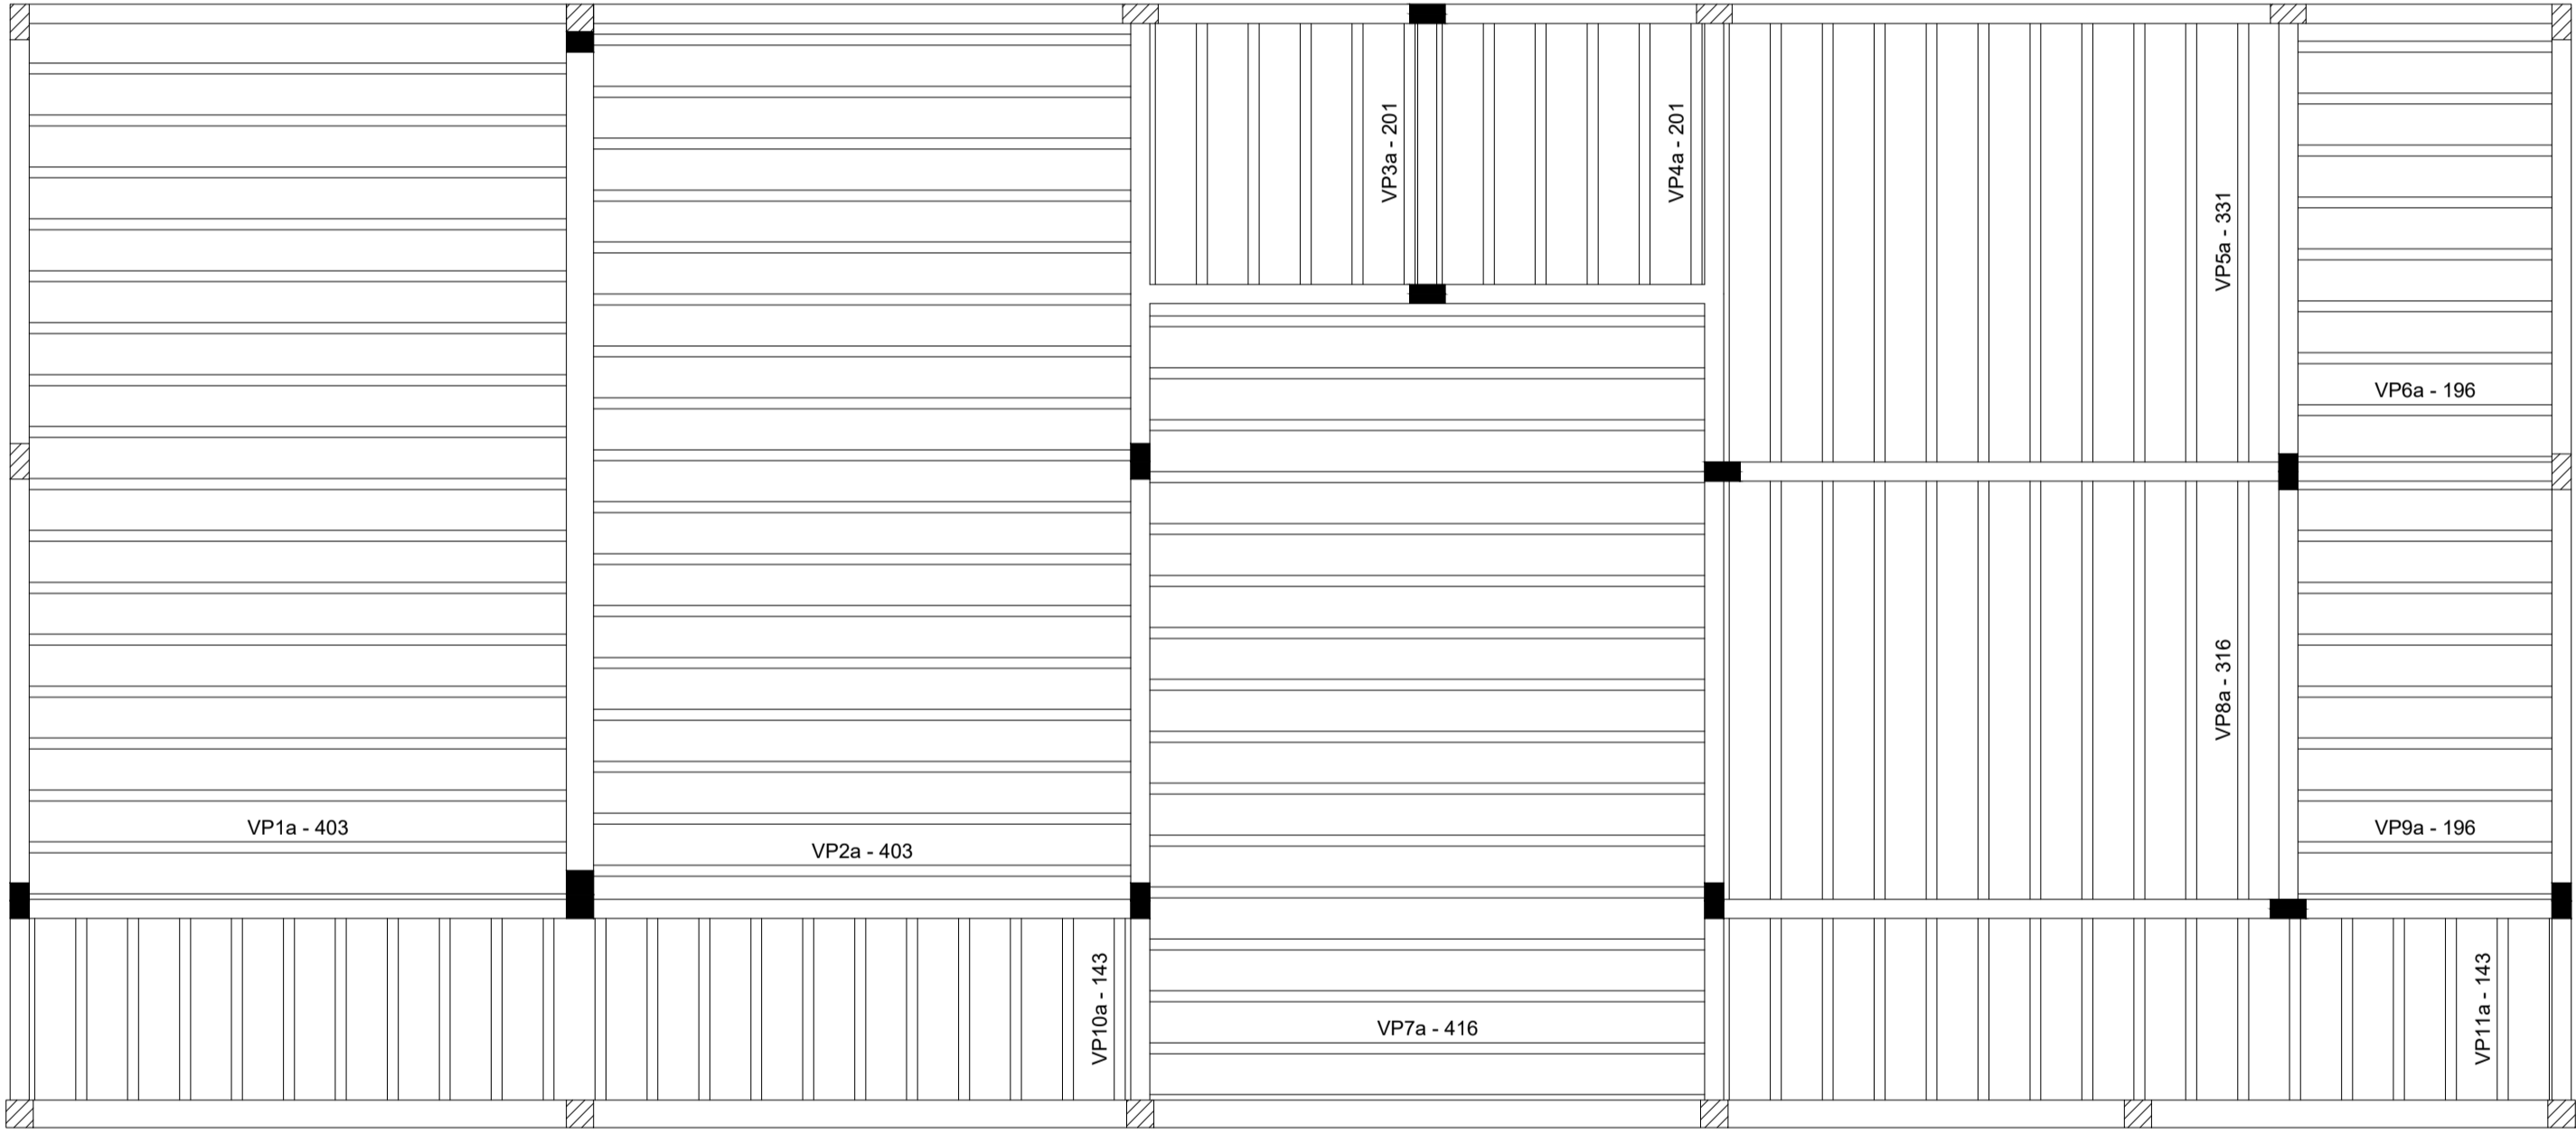

Planta de vigotas pré-moldadas

escala 1:50

RELAÇÃO DO AÇO

Volume de concreto (C-25) = 5.51 m³

Área de forma = 0.00 m²



PREFEITURA MUNICIPAL DE
SÃO FRANCISCO/MG
"SÃO FRANCISCO NO CAMINHO CERTO"

CEMEI NOSSA SENHORA APARECIDA

COMUNIDADE ANGICAL

PROJETO ESTRUTURAL

CONSTRUÇÃO DE ESCOLA MUNICIPAL - 1 SALA

DATA FEVEREIRO/2023	BAIRRO ZONA RURAL	COMUNIDADE ANGICAL	CIDADE SÃOFRANCISCO	ESTADO MG
------------------------	----------------------	-----------------------	------------------------	--------------

SECRETARIA MUNICIPAL DE EDUCAÇÃO PREFEITURA MUNICIPAL DE SÃO FRANCISCO - MG CNPJ: 22.679.153/0001-40	EXECUÇÃO: EMPRESA: CNPJ:
---	--------------------------------

ENGENHEIRO PROJETISTA: SARAH MENDES CARDOSO CREA:220767/D ART:MG20231839547	RESPONSÁVEL TÉCNICO: ENG.º : CREA: ART:
--------------------------------------------------------------------------------------	--------------------------------------------------

CONTEÚDO:
01 - ARMAÇÃO POSITIVA DAS LAJES EIXO X
02 - ARMAÇÃO POSITIVA DAS LAJES EIXO Y
03 - PLANTA DE VIGOTAS PRE MOLDADAS

AUTENTICAÇÕES:

Secretaria Municipal de Educação
E-mail: semed@prefeituradesaofrancisco.mg.gov.br
Endereço: Rua Ferreira Leite, nº 276, Centro
Telefone: (38)3631-3976
São Francisco - MG

ESCALA	FOLHA
INDICADA	03/08