
 







Dimensão máxima do agregado = 19 mm

Lajes								
Dados						Sobrecarga (kgf/m²)		
Nome	Tipo	Altura (cm)	Elevação (cm)	Nível (cm)	Peso próprio (kgf/m²)	Adicional	Acidental	Localizada
L1	Pré-moldada	16	0	300	165	75	50	-
L2	Pré-moldada	16	0	300	165	75	50	-
L3	Pré-moldada	12	0	300	143	75	50	-
L4	Pré-moldada	12	0	300	143	75	50	-
L5	Pré-moldada	12	0	300	143	75	50	-
L6	Pré-moldada	12	0	300	143	75	50	-
L7	Pré-moldada	16	0	300	165	75	50	-
L8	Pré-moldada	12	0	300	143	75	50	-
L9	Pré-moldada	12	0	300	143	75	50	-
L10	Pré-moldada	12	0	300	143	75	50	-
L11	Pré-moldada	12	0	300	143	75	50	-

Pilares			
Nome	Seção (cm)	Elevação (cm)	Nível (cm)
P1	14 x 26	0	300
P2	20 x 35	0	300
P3	14 x 26	0	300
P4	14 x 26	0	300
P5	14 x 26	0	300
P6	14 x 26	0	300
P7	14 x 26	0	300
P8	14 x 26	0	300
P9	14 x 26	0	300
P10	14 x 26	0	300
P11	14 x 26	0	300
P12	14 x 26	0	300
P13	14 x 26	0	300
P14	14 x 26	0	300
P15	20 x 35	0	300
P16	14 x 26	0	300
P17	14 x 26	0	300
P18	14 x 26	0	300
P19	14 x 26	0	300
P20	20 x 20	0	300
P21	20 x 20	0	300
P22	20 x 20	0	300
P23	20 x 20	0	300
P24	20 x 20	0	300
P25	20 x 20	0	300

Legenda dos pilares	
	Pilar que morre
	Pilar que passa
	Pilar que nasce
	Pilar com mudança de seção

Blocos de enchimento						
Detalhe	Tipo	Nome	Dimensões(cm)			Quantidade
			hb	bx	by	
1	EPS Unidirecional	B8/30/125	8	30	125	192
2	EPS Unidirecional	B12/30/125	12	30	125	196

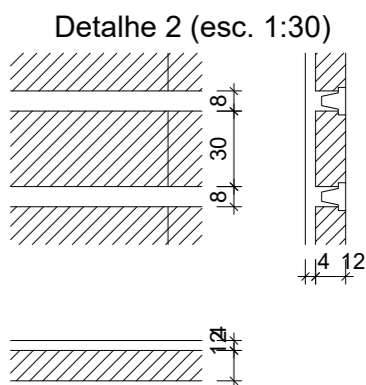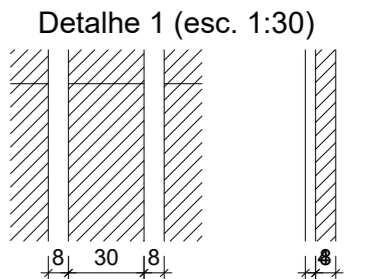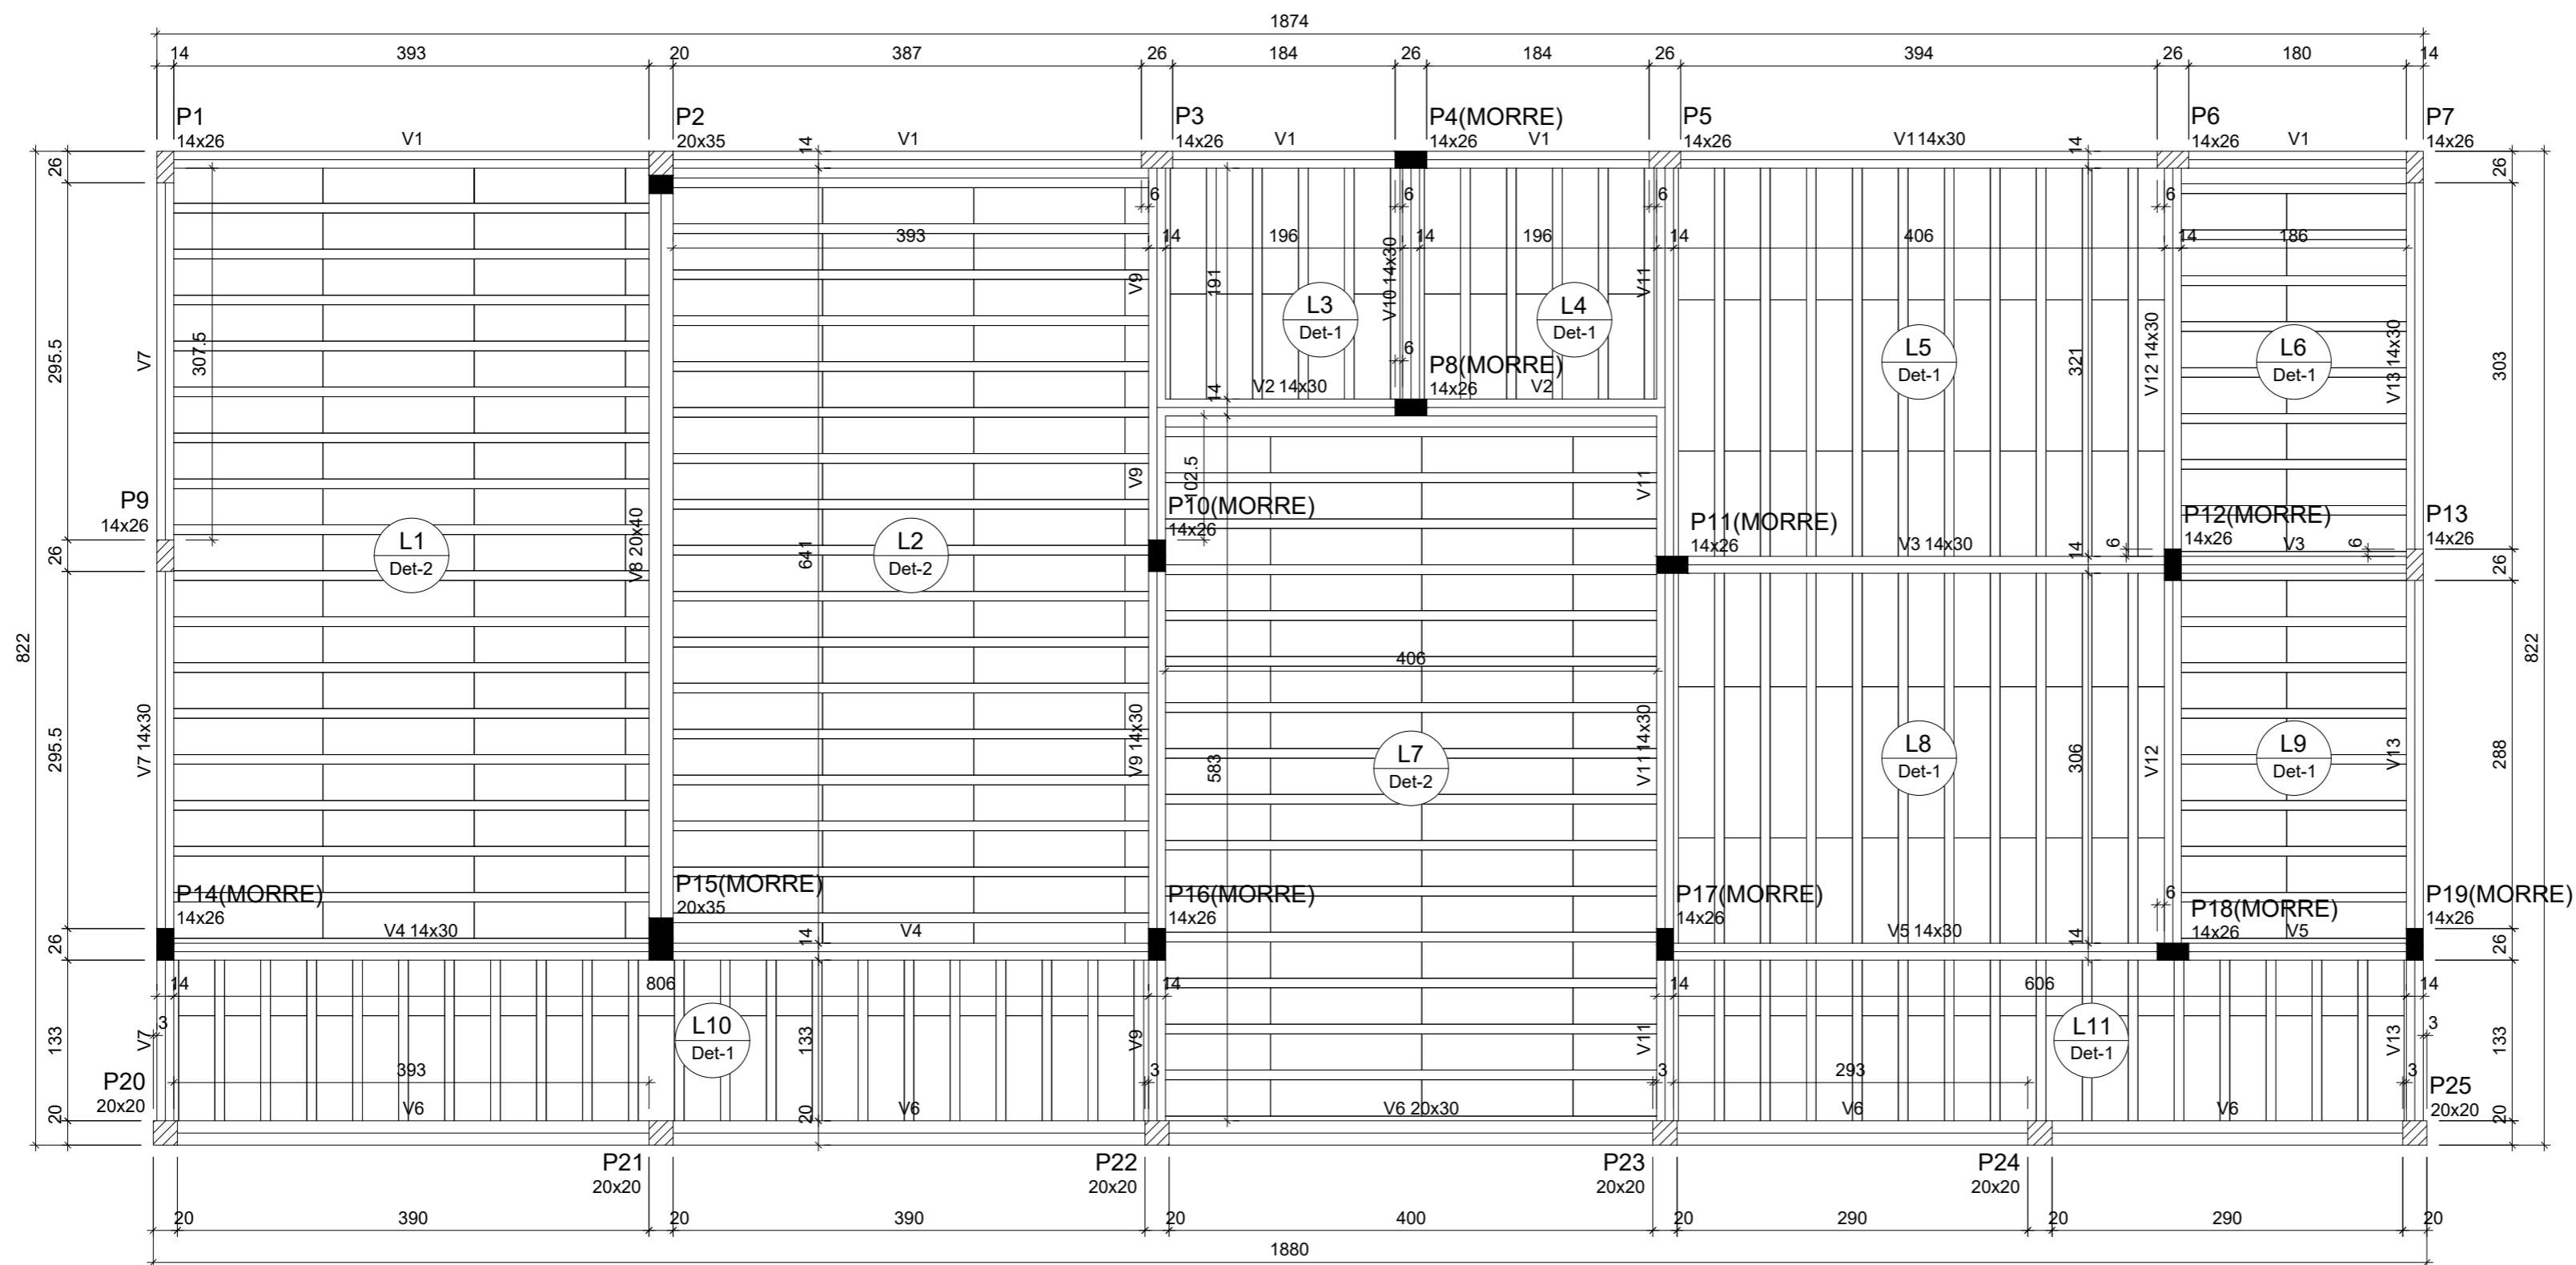

escala 1:50



PREFEITURA MUNICIPAL DE  
SÃO FRANCISCO/MG  
\*SÃO FRANCISCO NO CAMINHO CERTO

COMUNIDADE ANGICAL

CONSTRUÇÃO DE ESCOLA MUNICIPAL - 1 SALA

DATA	BAIRRO	COMUNIDADE	CIDADE	ESTADO
FEVEREIRO/2023	ZONA RURAL	ANGICAL	SÃO FRANCISCO	MG

SECRETARIA MUNICIPAL DE EDUCAÇÃO  
PREFEITURA MUNICIPAL DE SÃO FRANCISCO - MG  
CNPJ: 22.679.153/0001-40

EXECUÇÃO:  
EMPRESA:  
CNPJ:

ENGENHEIRO PROJETISTA:  
SARAH MENDES CARDOSO  
CREA:220767/D  
ART:MG20231839547

RESPONSÁVEL TÉCNICO:  
ENG.º :  
CREA:  
ART:

**AUTENTICAÇÕES:**

Secretaria Municipal de Educação  
E-mail: [semed@prefeituradesaofrancisco.mg.gov.br](mailto:semed@prefeituradesaofrancisco.mg.gov.br)  
Endereço: Rua Ferreira Leite, nº 276, Centro  
Telefone: (38)3631-3976  
São Francisco - MG

CONTEÚDO	ESCALA	FOLHA
INDICADO	INDICADA	07/08