




11 CORTE TRANSVERSAL  
ESCALA 1:20

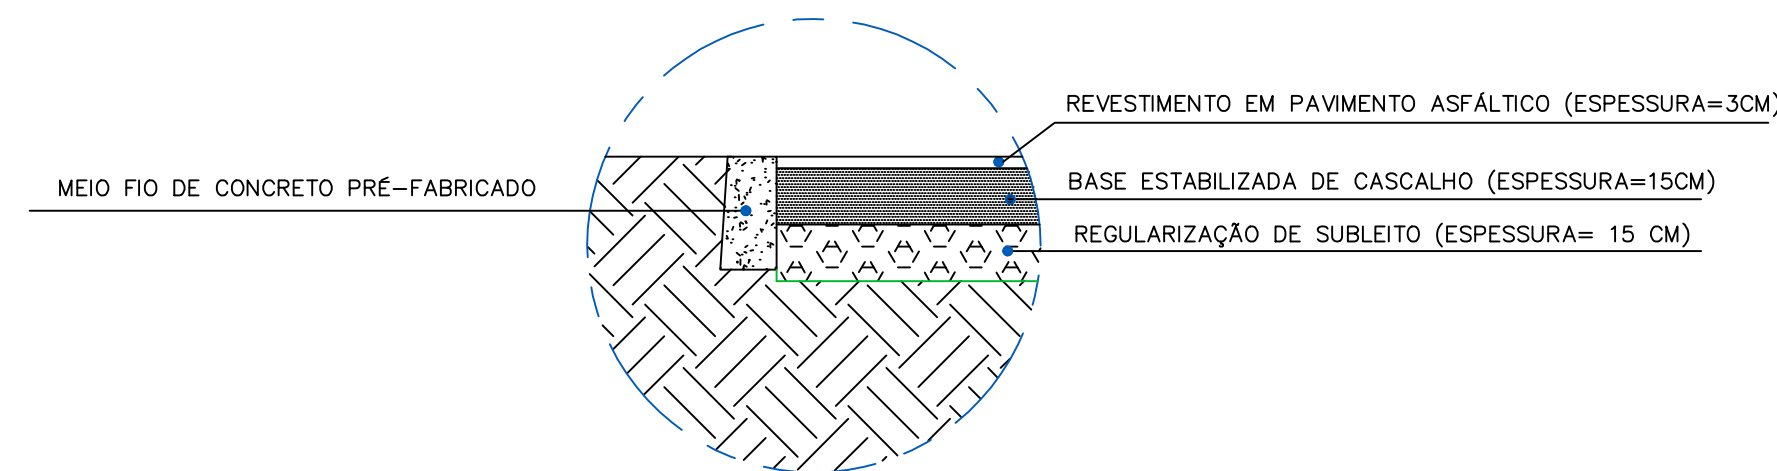


13 DETALHE MEIO FIO DE TRAVAMENTO  
ESCALA 1:20

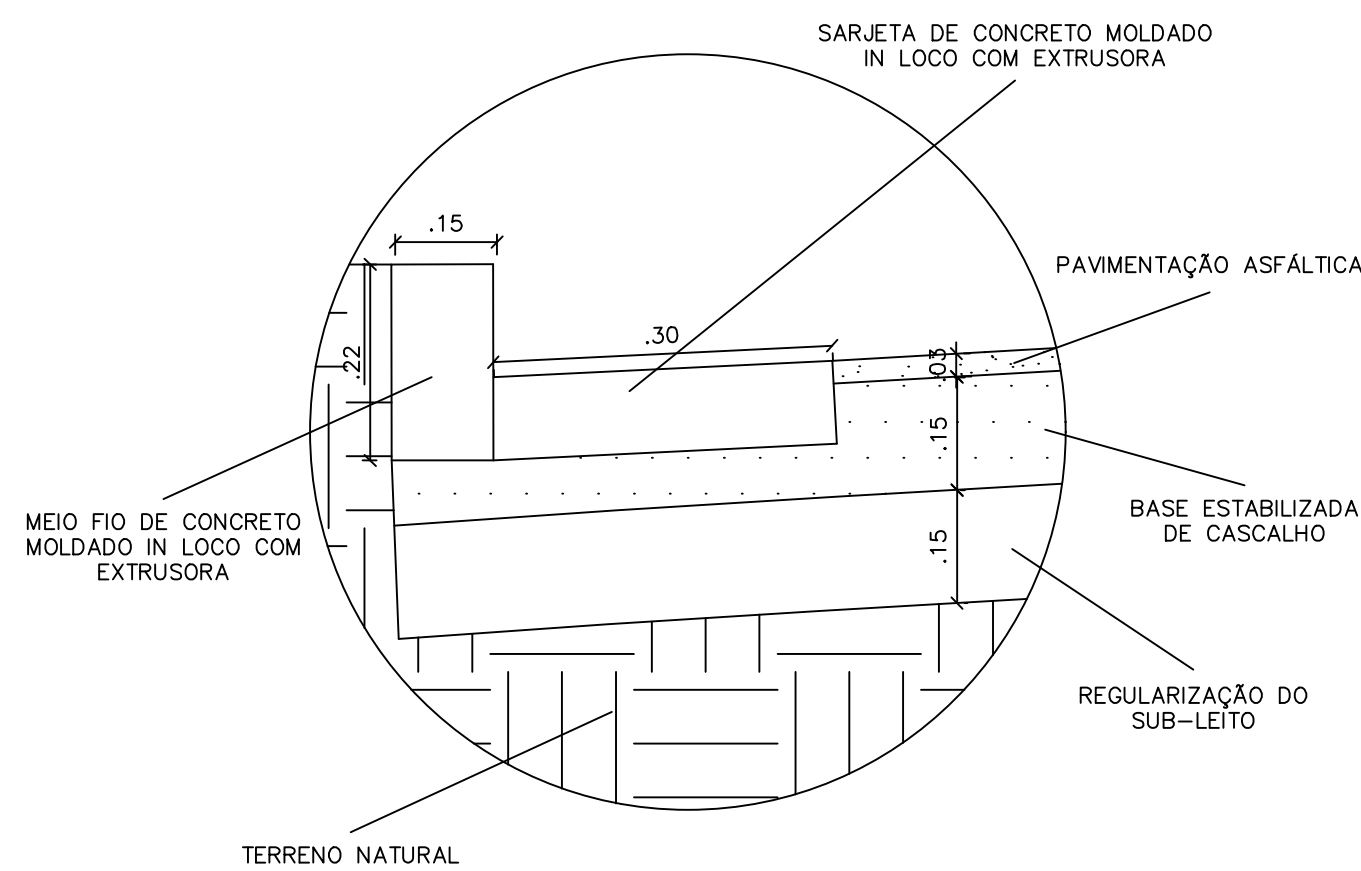


14 DETALHE DA SARJETA E DO MEIO FIO  
ESCALA 1:10

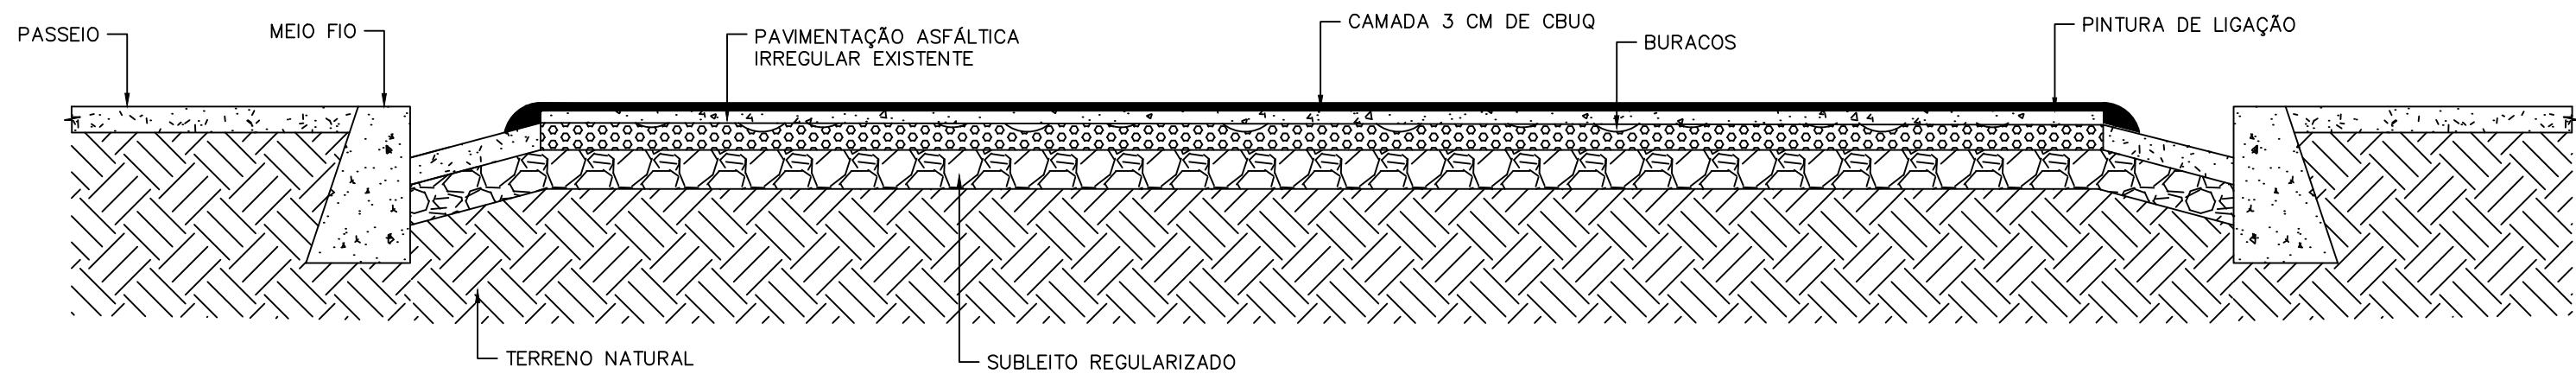

15 CORTE TRANSVERSAL - RECAPEAMENTO  
ESCALA 1:25

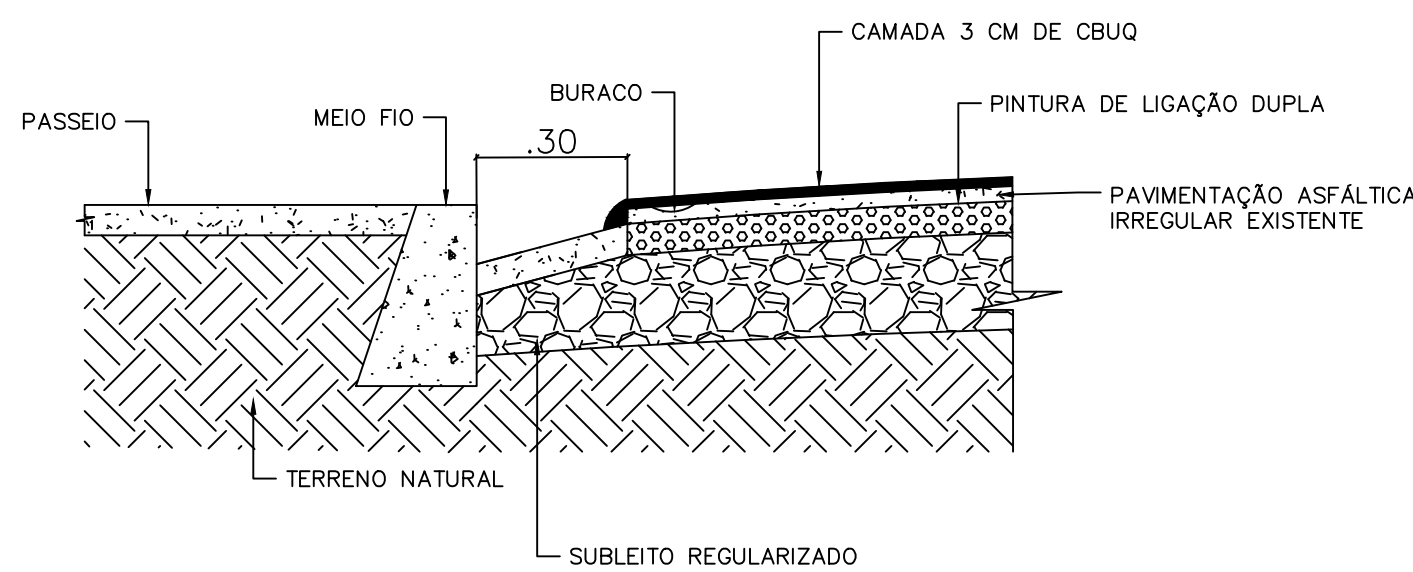

16 DETALHE RECAPEAMENTO  
ESCALA 1:25

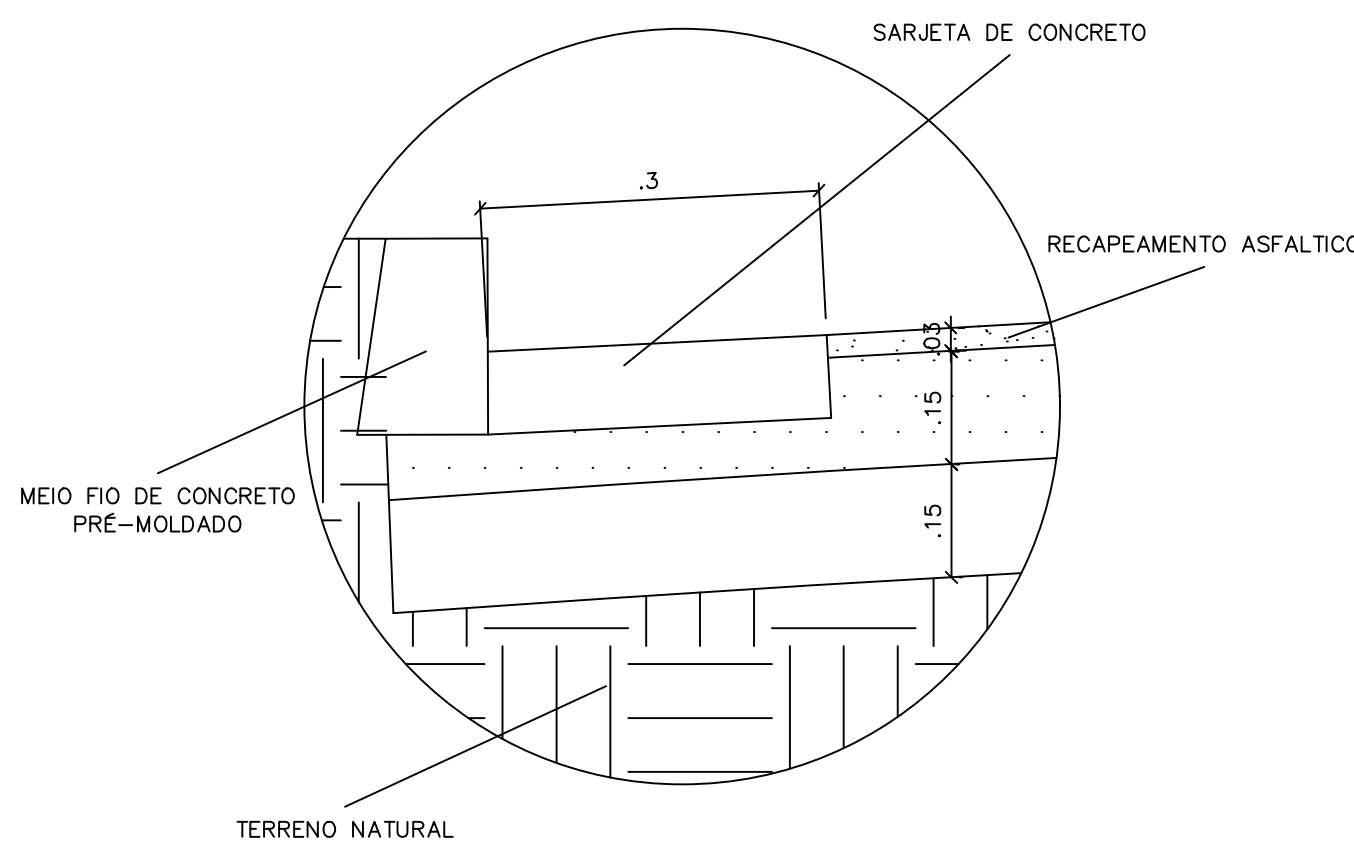

17 DETALHE DA SARJETA E DO MEIO FIO  
ESCALA 1:10

CONTRATADA:  CARVALHO AMARAL ENGENHARIA CNPJ nº 16.783.066/0001-35 Avenida Mestre Firmino, nº 728, 1º andar Centro, Montes Claros/MG, CEP: 38401-074		RESP. TEC. LUCAS DE MACEDO PEREIRA REG. CREA: 197.837/D	
CONTRATANTE:  PREFEITURA MUNICIPAL DE SÃO FRANCISCO/MG		MUNICÍPIO/ÁREA: MUNICÍPIO DE SÃO FRANCISCO/MG RESPONSÁVEL CONTRATANTE: PREF. MUNICIPAL DE SÃO FRANCISCO	
TÍTULO: PROJETO ARQUITETÔNICO PAVIMENTAÇÃO DE DIVERSAS RUAS DETALHES		ENDEREÇO DA OBRA: DIVERSAS RUAS DO MUNICÍPIO DE SÃO FRANCISCO	
DATA: 22/02/2022		ESCALA: INDICADA	PRANCHA: 14/14
ARQUIVO: DE-2021.1850-MG.SFR-ARQ-EXE.001=0			