


GEORREFERENCIAMENTO
PROJEÇÃO: UTM
DATUM: SIRGAS 2000
FUSO: 23S
MERIDIANO CENTRAL: 45 WIG

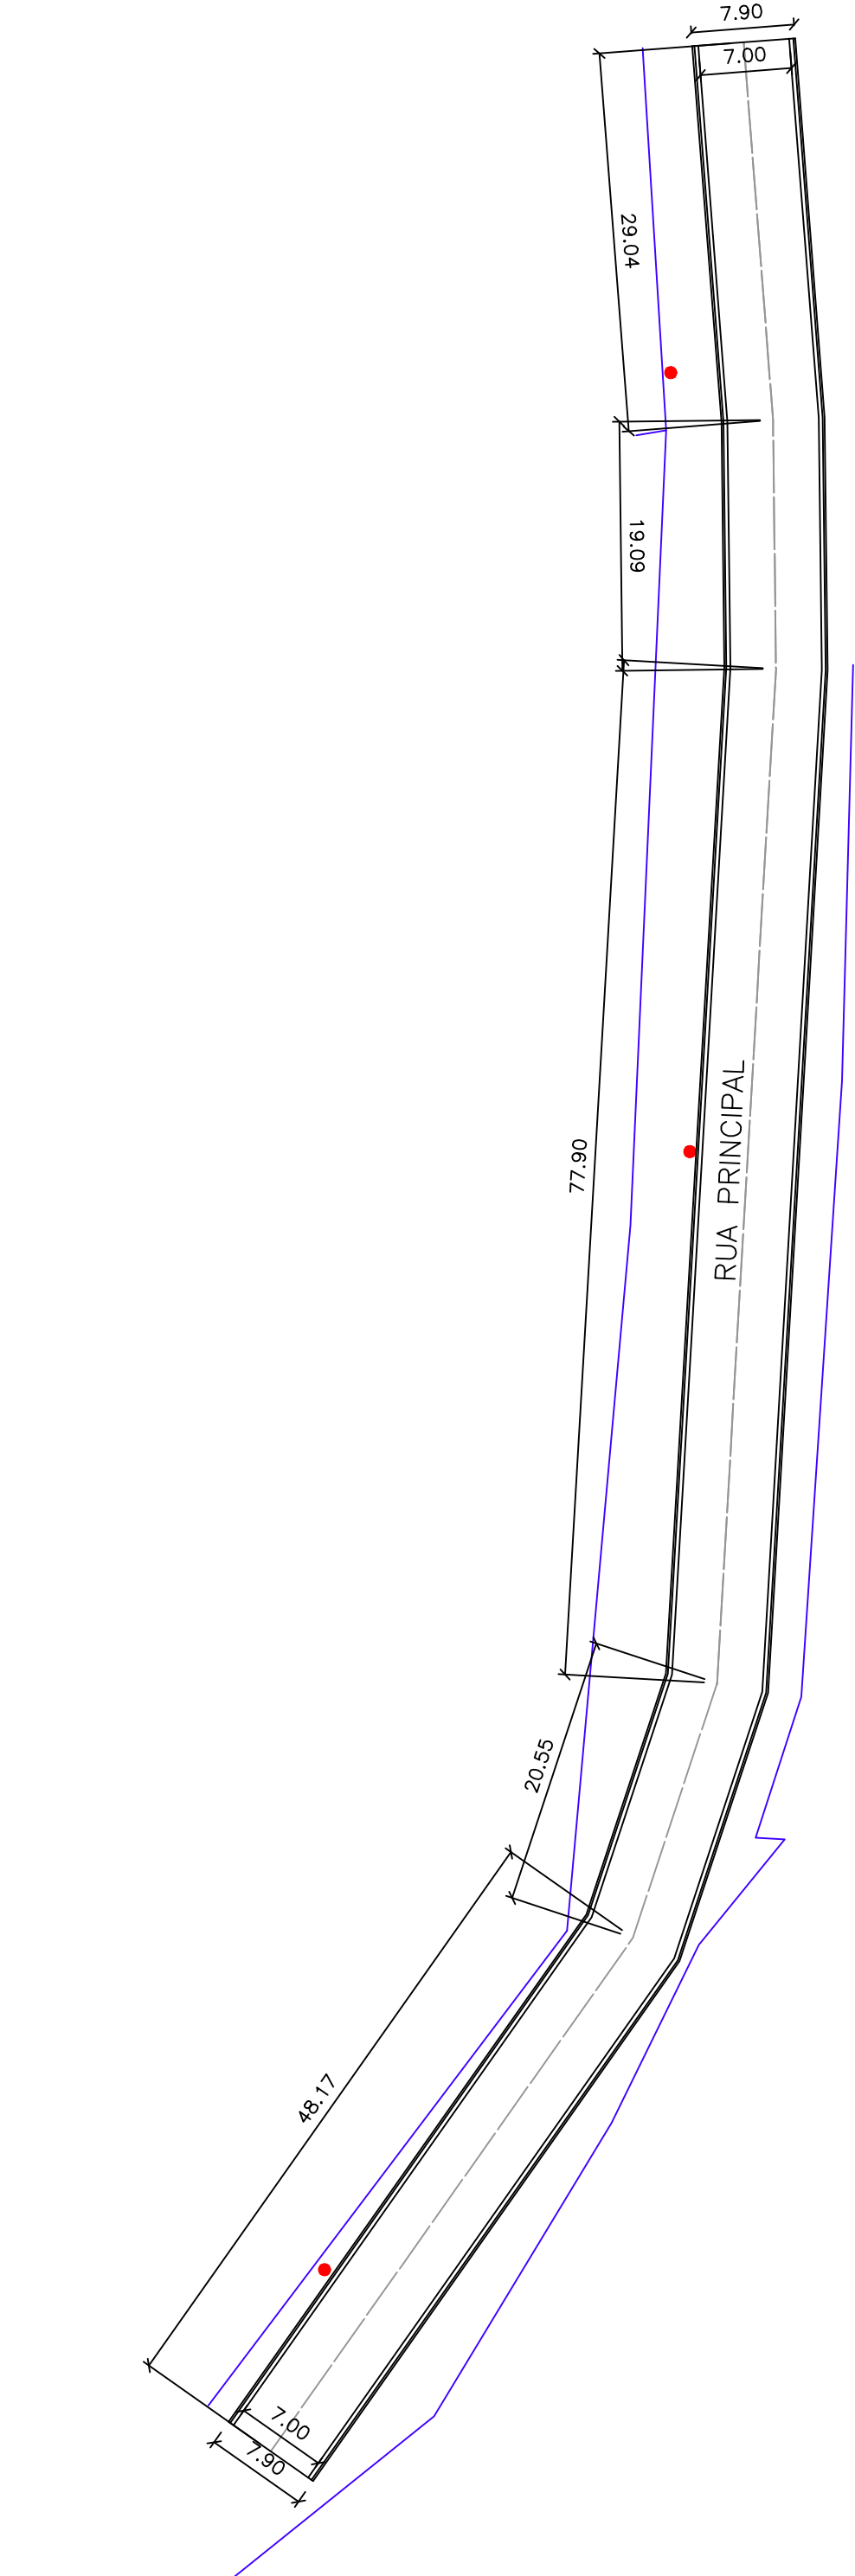

11 PLANTA DA VIA
ESCALA 1:500

CROQUI DE LOCALIZAÇÃO

RUA PRINCIPAL, JIBOIA
23K
LONG.: 515685.84 m E
LATI.: 8220453.57 m S



- Legenda**
- COMUNIDADE DA JIBOIA
 - RUA PRINCIPAL
 - RUA PRINCIPAL

1 - MEDIDAS EM METROS;
2 - AS LARGURAS DOS MEIOS FIOS E SARJETAS SÃO CONSTANTES, TENDO SIDO ADOTADO:
MEIO FIO = 15 CM, SARJETA = 30 CM. PORTANTO, SOMENTE AS LARGURAS E OS
COMPRIMENTOS DAS VIAS FORAM COTADOS.

- POSTE
- TESTADA DAS EDIFICAÇÕES
- CALÇADAS EXISTENTES
- MEIO-FIO EXISTENTE A SER MANTIDO
- ÁREA DE RECAPEAMENTO

CONTRATADA:  CARVALHO AMARAL ENGENHARIA CNPJ Nº: 16.783.066/0001-35 Avenida Mestre Firmino, nº 728, 1º andar Centro, Montes Claros/MG, CEP: 38401-074		RESP. TEC. LUCAS DE MACEDO PEREIRA REG. CREA: 197.837/D	
CONTRATANTE:  PREFEITURA MUNICIPAL DE SÃO FRANCISCO/MG		MUNICÍPIO/ÁREA: MUNICÍPIO DE SÃO FRANCISCO/MG RESPONSÁVEL CONTRATANTE: PREF. MUNICIPAL DE SÃO FRANCISCO	
TÍTULO: PROJETO ARQUITETÔNICO PAVIMENTAÇÃO DE DIVERSAS RUAS PLANTAS DA VIA E CROQUI DE LOCALIZAÇÃO		ENDEREÇO DA OBRA: RUA PRINCIPAL, COMUNIDADE RURAL JIBOIA MUNICÍPIO DE SÃO FRANCISCO	
DATA: 22/02/2022		ESCALA: INDICADA	PRANCHA:
ARQUIVO: DE-2021.1850-MG.SFR-ARQ-EXE.001=0			07/14