




1 PLANTA BAIXA -Playground Layout
1 : 50

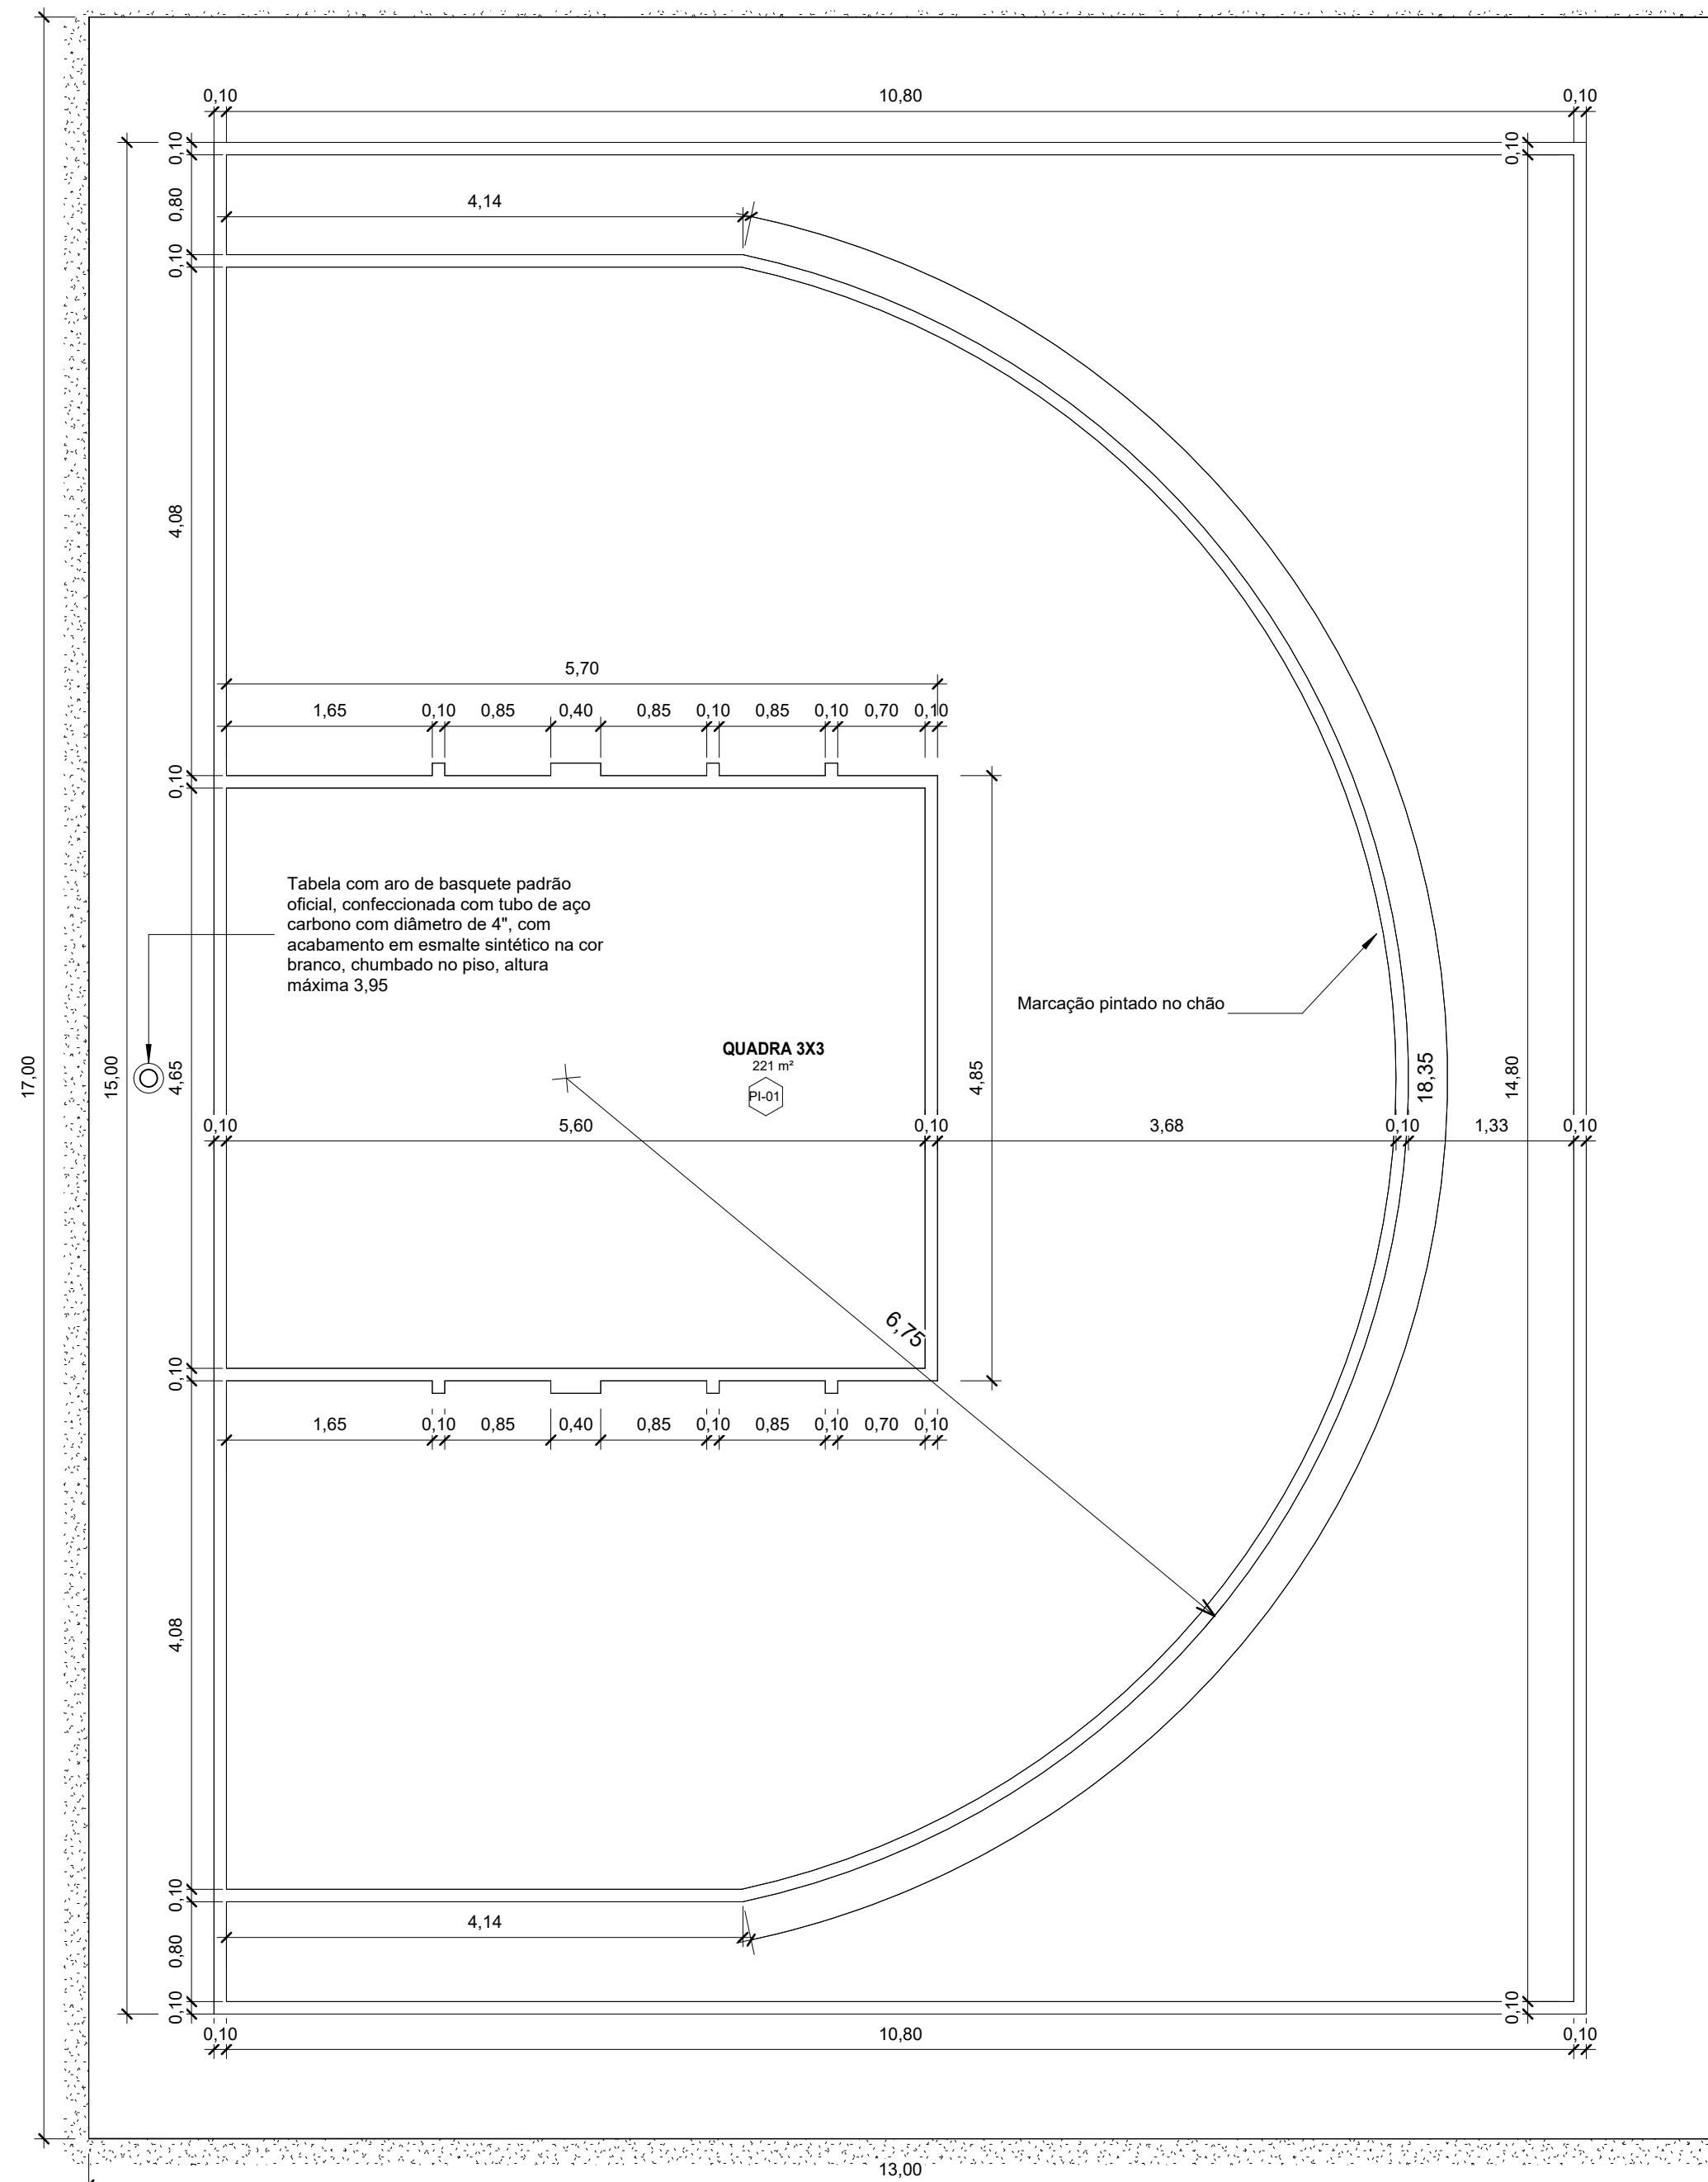

3 PLANTA BAIXA - Quadra 3x3 Executivo
1 : 50

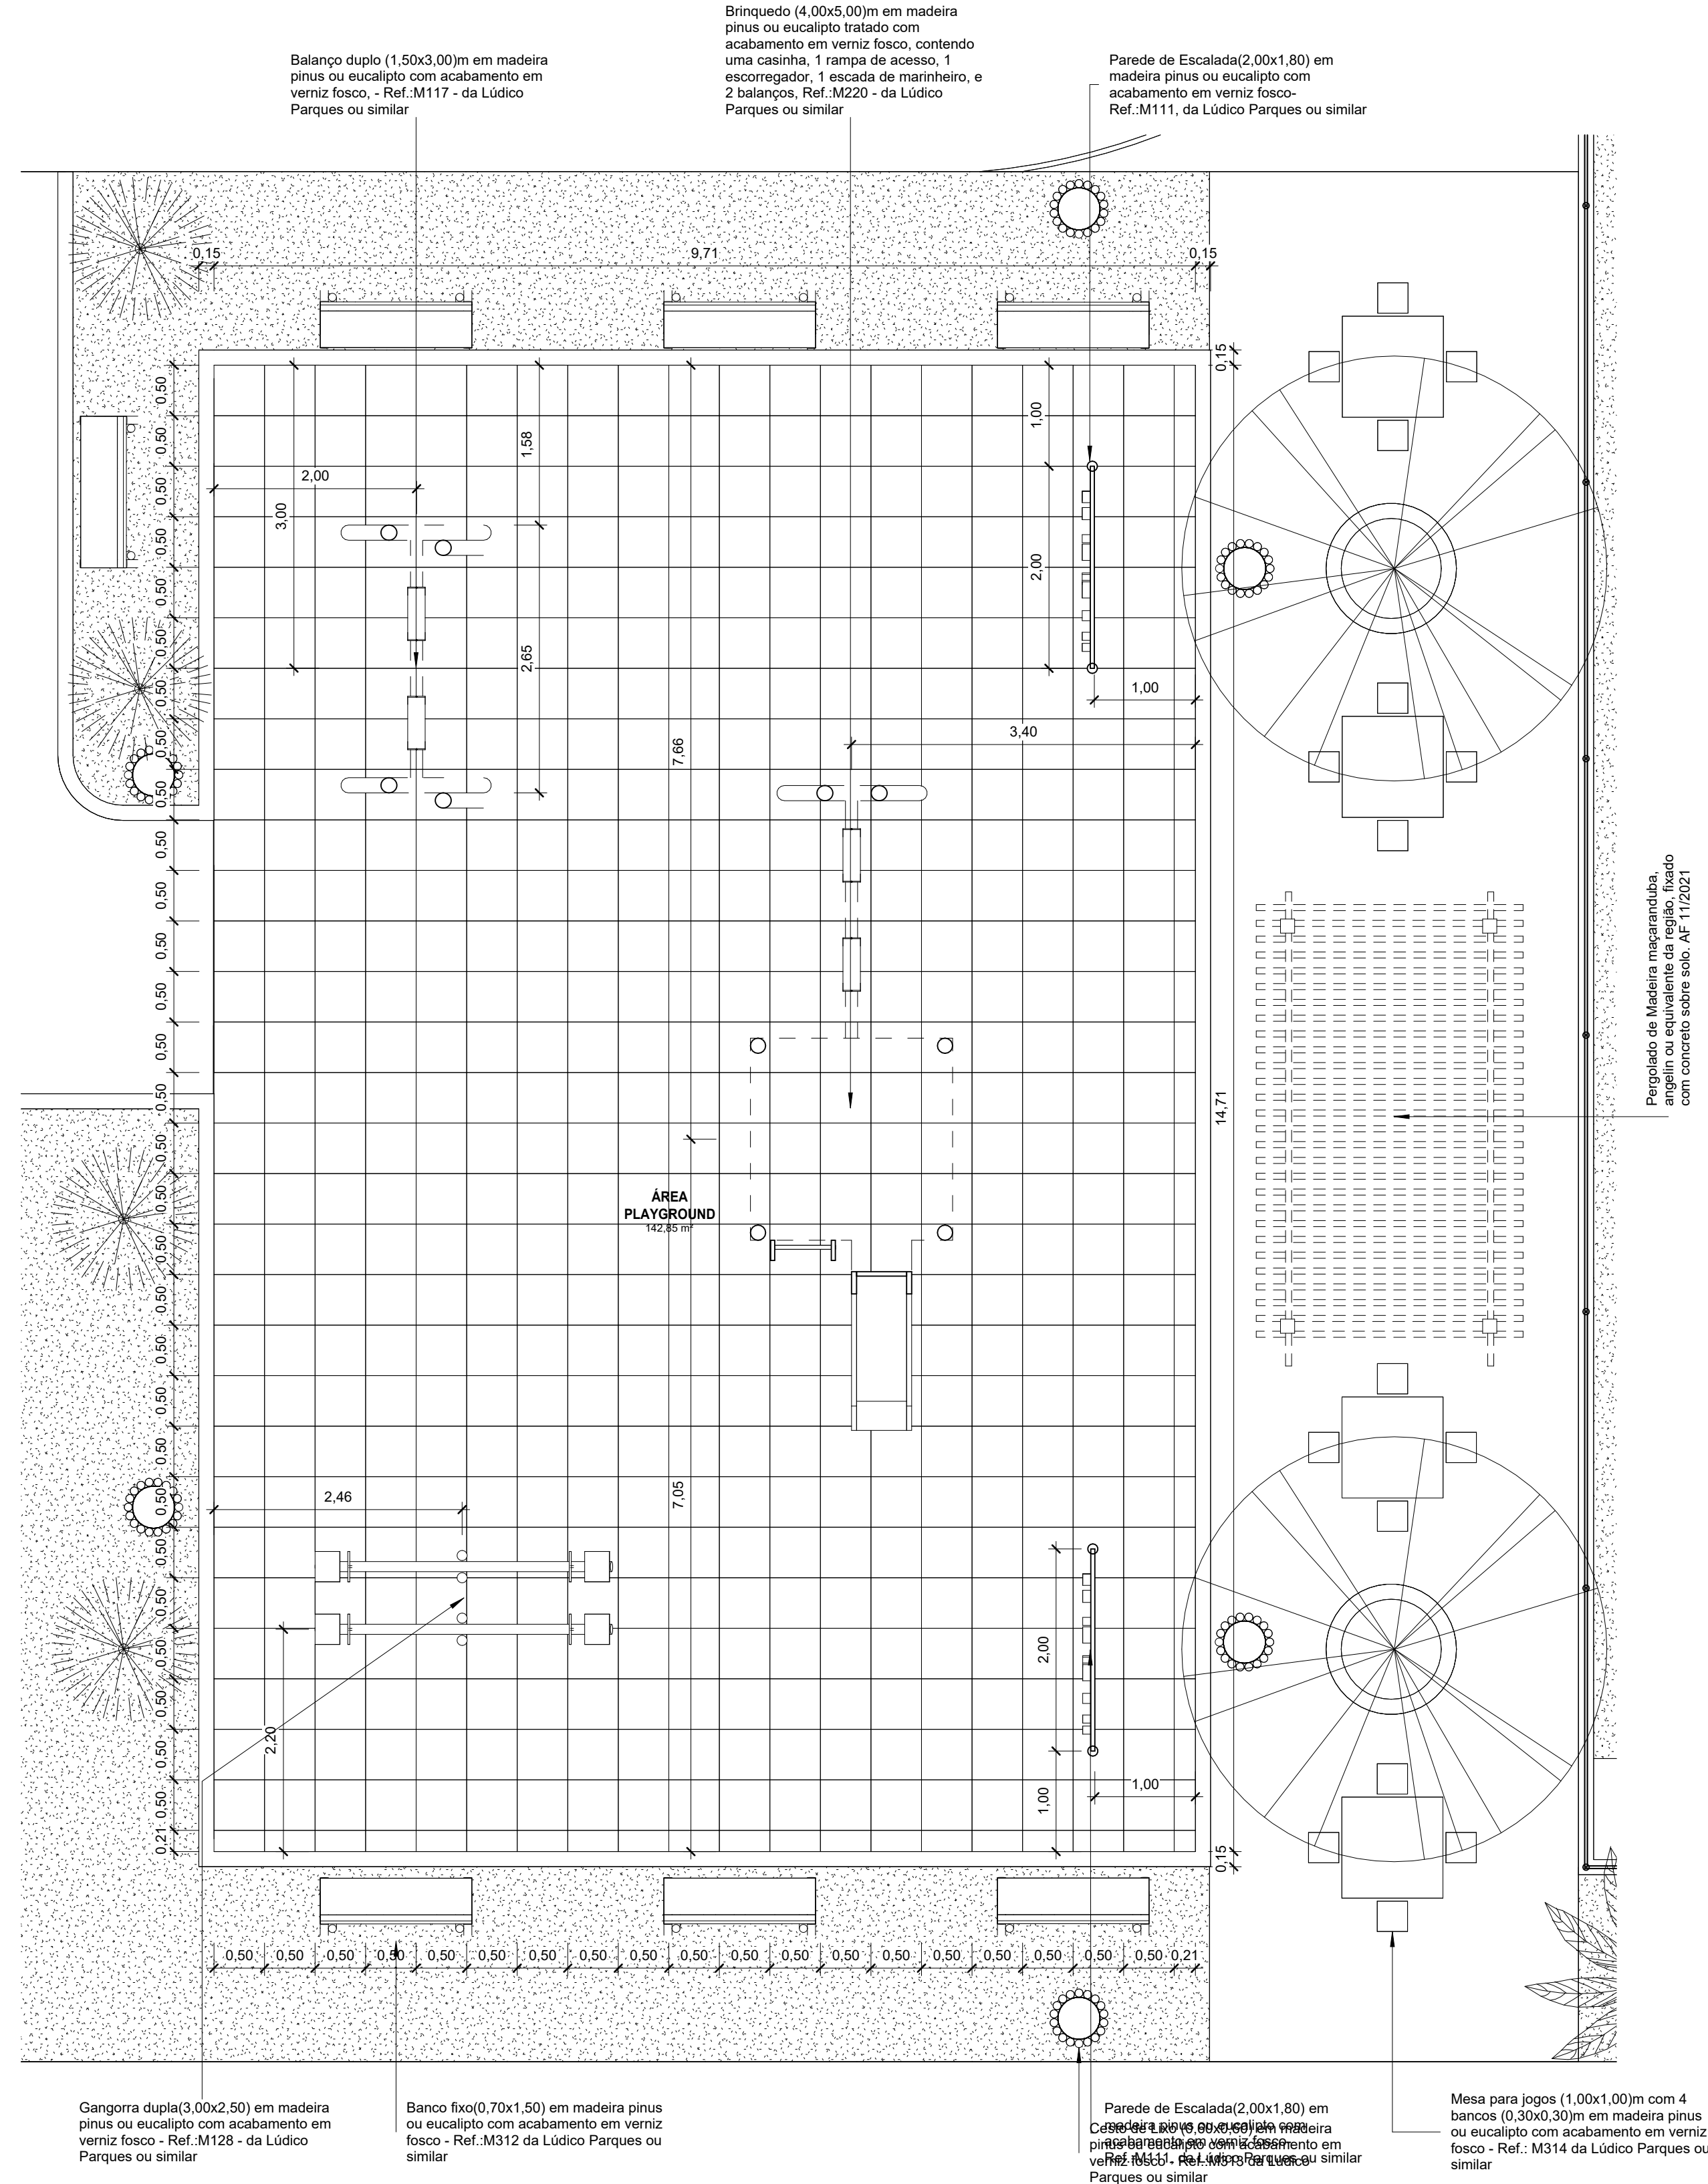

2 PLANTA BAIXA -Playground Executivo
1 : 50

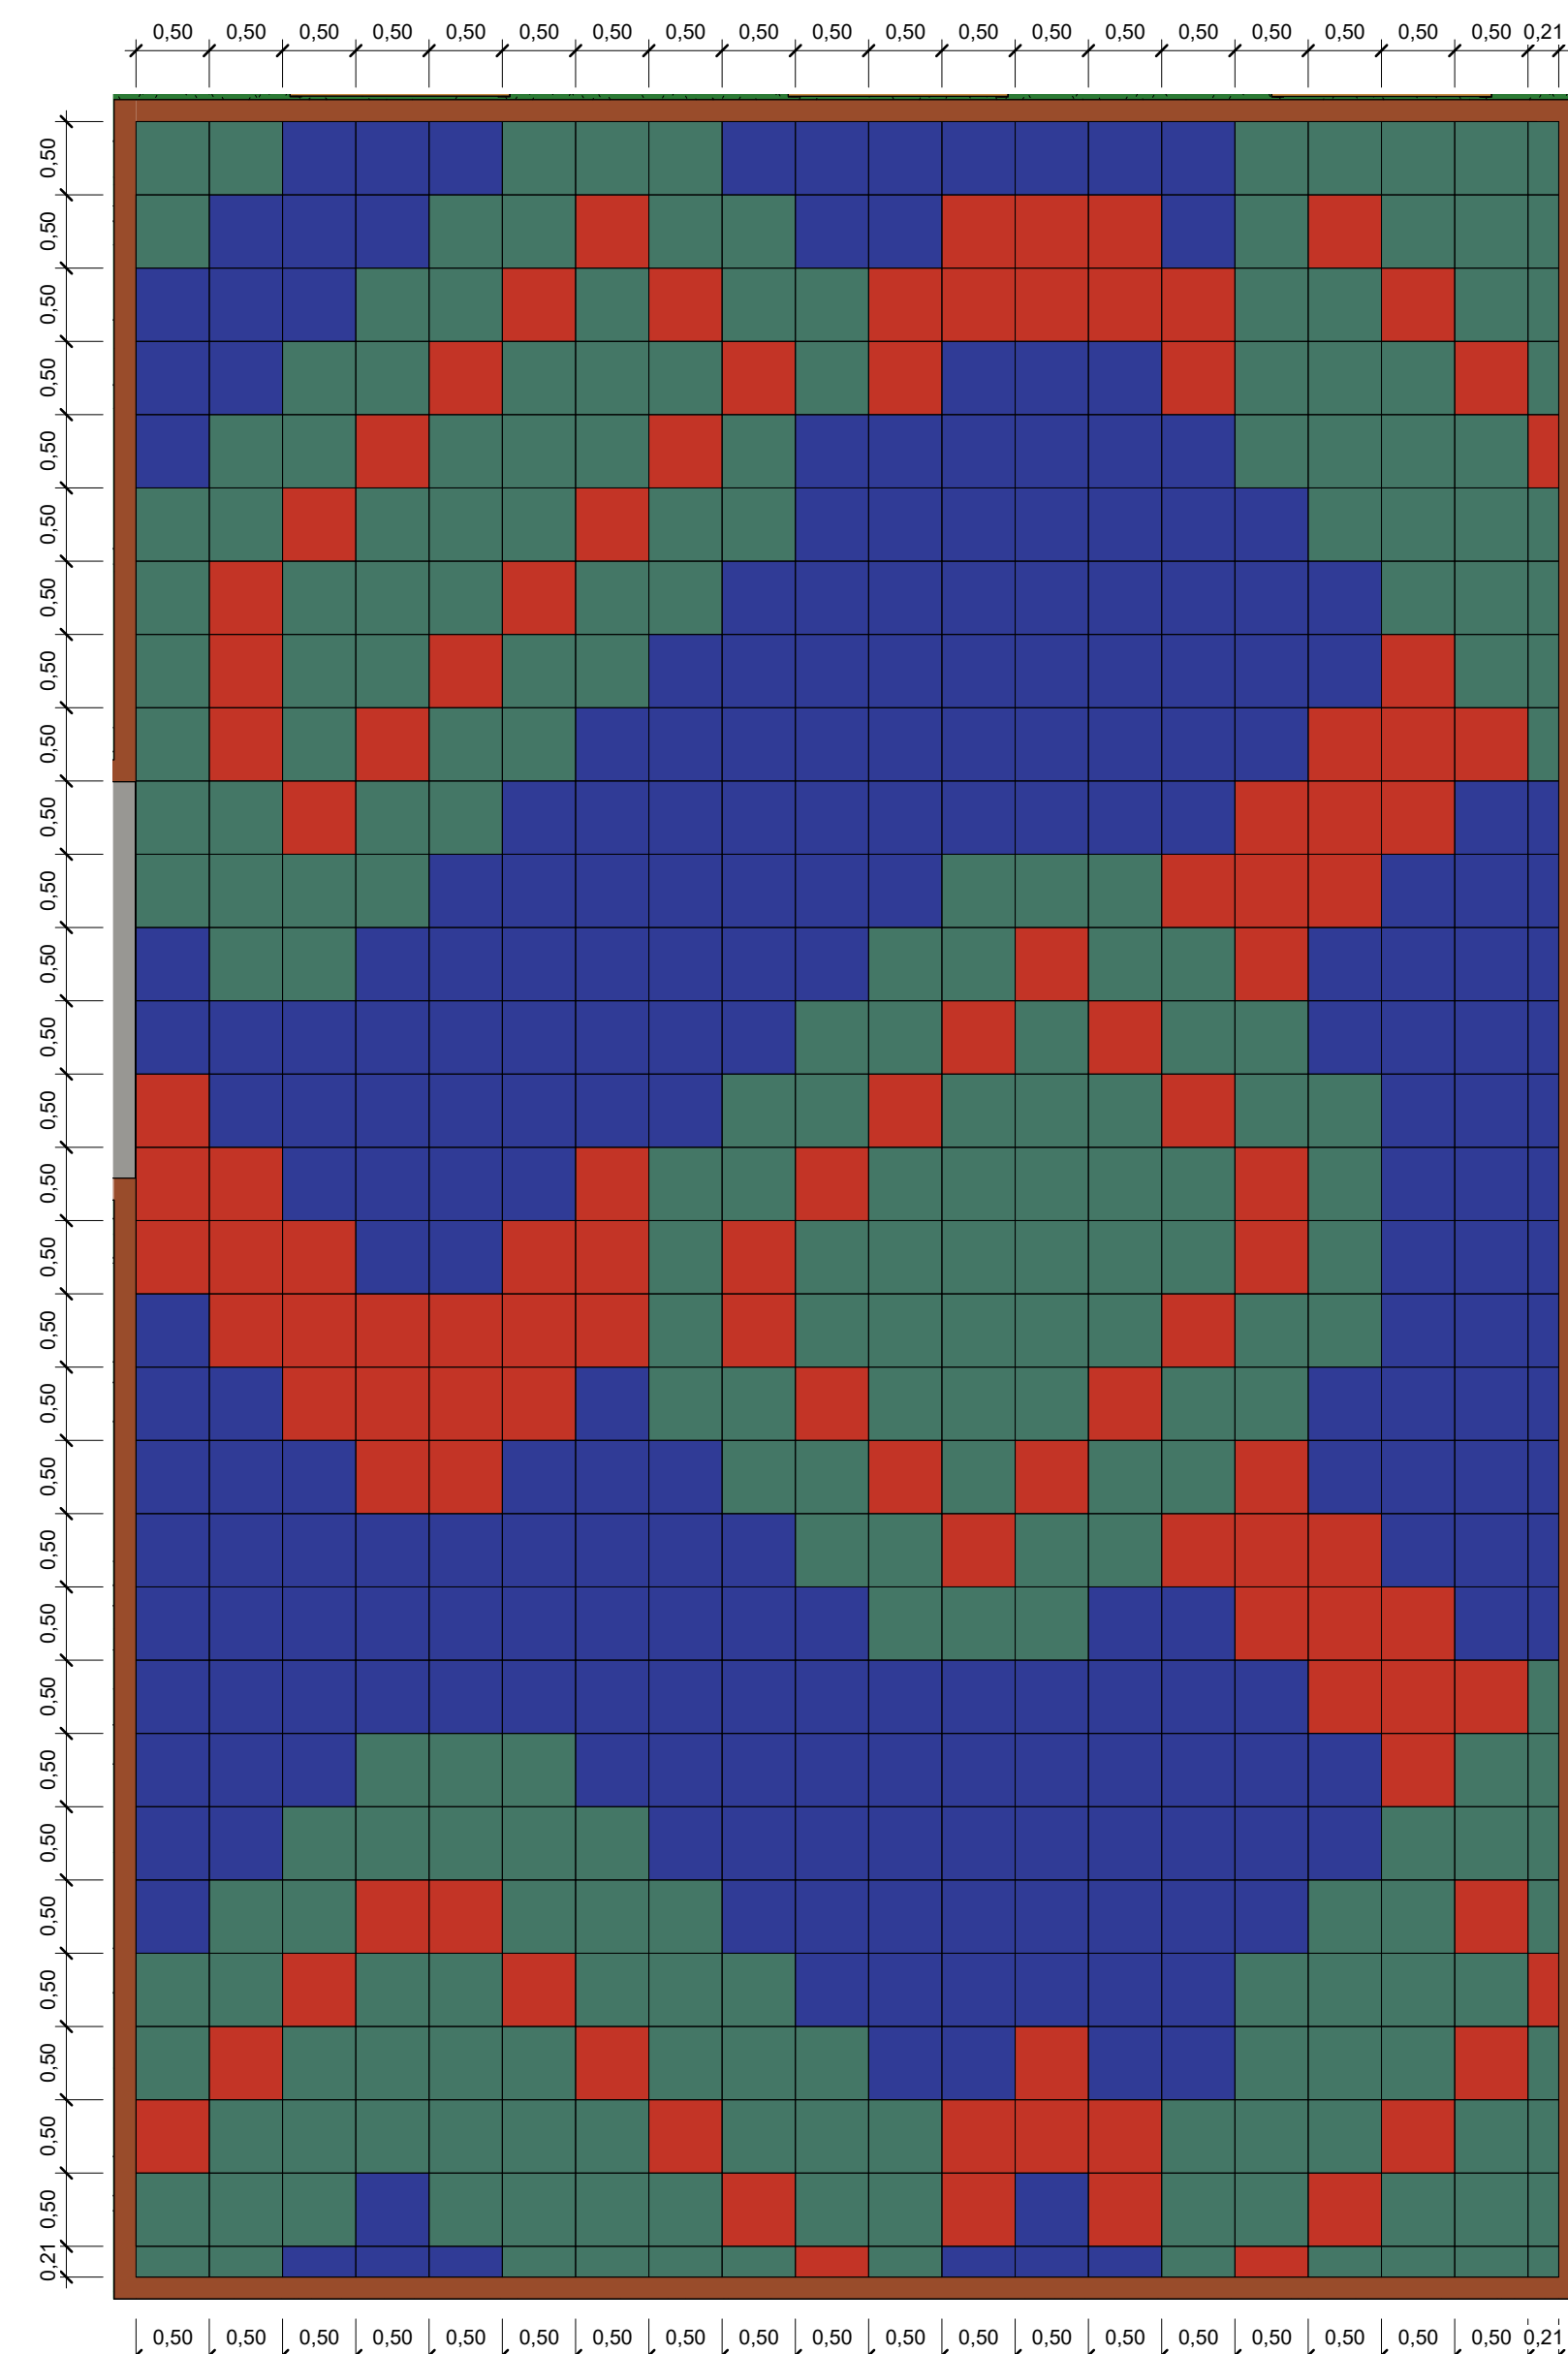

4 PLANTA BAIXA -Playground Layout Paginação
1 : 50

Quantitativo de Placas de Borracha				
Comprimento	Largura	Espessura	Quantidade	Descrição
0,21	0,21	0,02	1	Placa de Borracha 50x50cm na cor Verde
0,21	0,50	0,02	6	Placa de Borracha 50x50cm na cor Azul
0,21	0,50	0,02	11	Placa de Borracha 50x50cm na cor Verde
0,21	0,50	0,02	2	Placa de Borracha 50x50cm na cor Vermelho
0,50	0,21	0,02	12	Placa de Borracha 50x50cm na cor Azul
0,50	0,21	0,02	15	Placa de Borracha 50x50cm na cor Verde
0,50	0,21	0,02	2	Placa de Borracha 50x50cm na cor Vermelho
0,50	0,50	0,02	234	Placa de Borracha 50x50cm na cor Azul
0,50	0,50	0,02	210	Placa de Borracha 50x50cm na cor Verde
0,50	0,50	0,02	107	Placa de Borracha 50x50cm na cor Vermelho
Quantidade total de Objetos			600	

CONTRATANTE:



CARVALHO AMADOR
ENGENHARIA & PROJETOS
CNPJ Nº: 16.783.066/0001-35
AVENIDA MESSEIA PEREIRA, Nº 724, 1ª ANDAR, CIDADE SANTA MARIA
MUNICÍPIO DE SÃO FRANCISCO - CE, CEP: 39401-014

CONTRATADA:



PREFEITURA DE
SÃO FRANCISCO
CNPJ Nº: 25.679.153/0001-40
AVENIDA MENDONÇA, Nº 345, CENTRO
SÃO FRANCISCO - MG, CEP: 39000-000

RESPONSÁVEL TÉCNICO:

GERALDO DIAS PEREIRA, JUNIOR
CREA/CAU: 248.542/0

RESPONSÁVEL LEGAL:

PREFEITO(A) MUNICIPAL DE SÃO FRANCISCO-MG

PROJETO MODELO ESPAÇO ESPORTIVO COMUNITÁRIO TIPO B

DESCRIÇÃO: Detalhes 01

ENDEREÇO DA OBRA: AVENIDA BRASIL, RUA HERMINIA MENDONÇA, RUA ARNALDO VIEIRA, S/N

MUNICÍPIO: MUNICÍPIO DE SÃO FRANCISCO-MG

DATA INICIAL: 13 DE JANEIRO DE 2025

FASE DO PROJETO: INICIAL

ART/RET: DATA DA REV.:

REFERÊNCIA DO PROJETO: SFC-0088

ESCALA: INDICADAS

Nº REVISÃO: 11/13

ARQUITETÔNICO