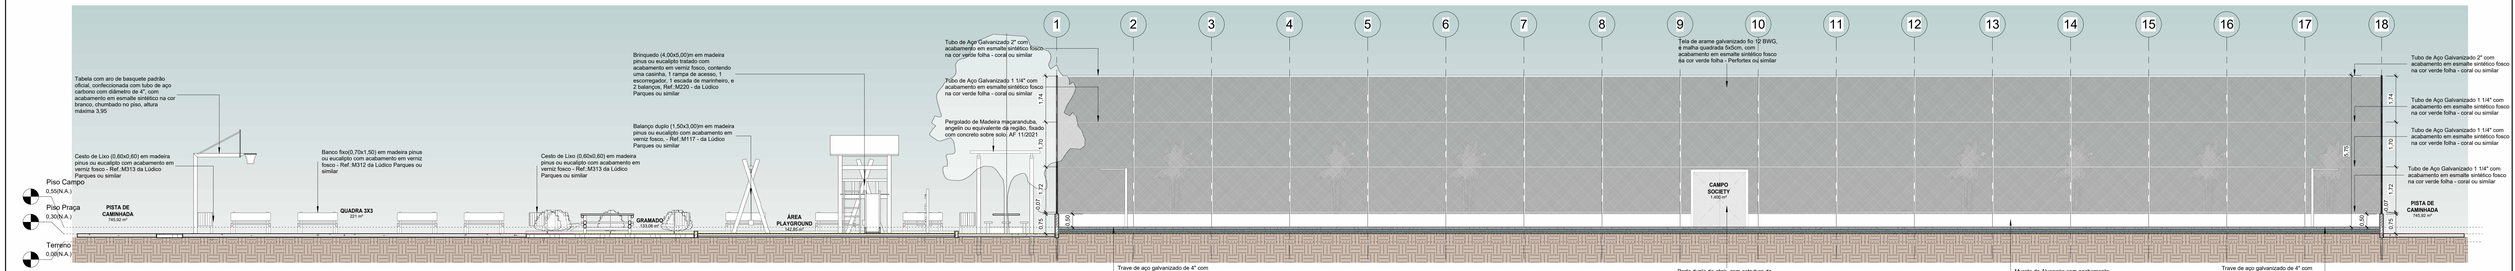

1 Corte 1
1 : 75

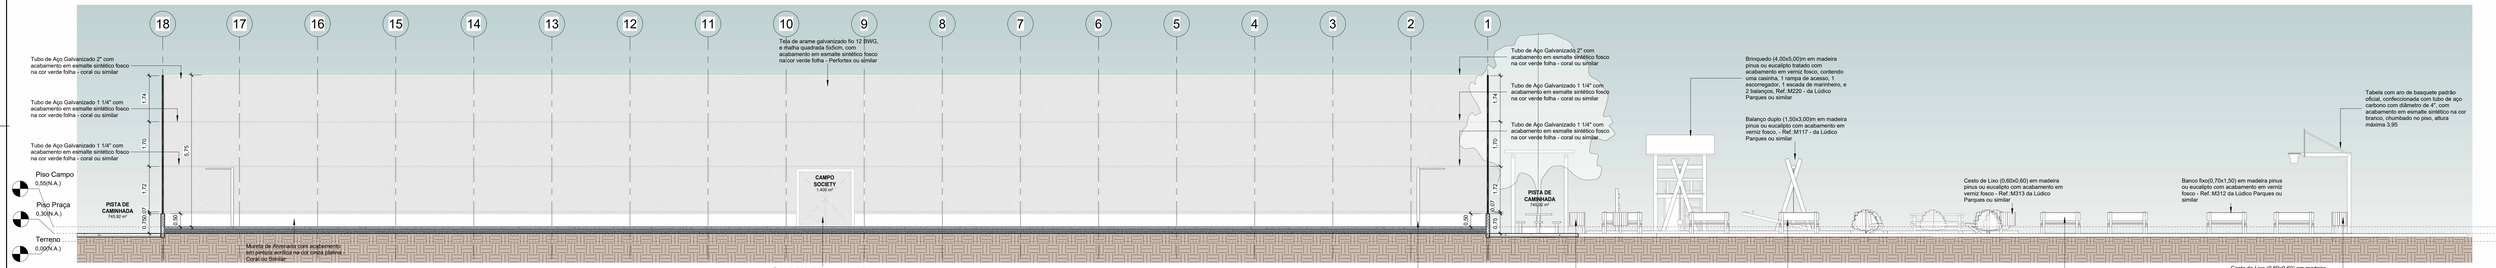

2 Corte 2
1 : 75

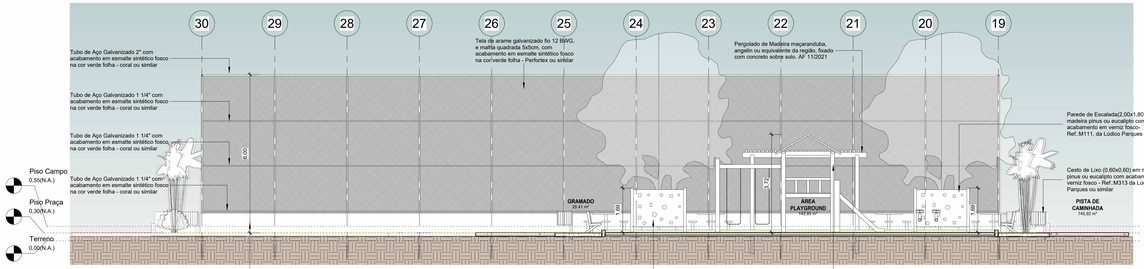

3 Corte 3
1 : 75

CONTRATADA:
CARVALHO AMARAL
INGENHARIA & PROJETOS
CNPJ Nº: 14.783.066/0001-35
AVENIDA MESTRA RINHHA, Nº 726 - 1º ANDAR, CIDADE SANTA MARIA MORRO GUARDIÃO - CEP: 39401-074

CONTRATANTE:
PREFEITURA DE SÃO FRANCISCO
MINAS GERAIS
CNPJ Nº: 22.4.79.153/ 0001-45
AVENIDA NONATES CLARIOS, Nº 243 - CENTRO SÃO FRANCISCO/MG - CEP: 39300-000

RESPONSÁVEL TÉCNICO:
GERALDO DIAS PEREIRA JUNIOR:12650456663
Assinado de forma digital por GERALDO DIAS PEREIRA JUNIOR:12650456663
GERALDO DIAS PEREIRA JUNIOR
CREA/CAU: 248.562/D

RESPONSÁVEL LEGAL:
MIGUEL PAULO SOUZA FILHO:85027049668
Assinado de forma digital por MIGUEL PAULO SOUZA FILHO:85027049668
Dados: 2025.02.28 10:51:58 -03'00'
PREFEITO(A) MUNICIPAL DE SÃO FRANCISCO-MG

PROJETO MODELO ESPAÇO ESPORTIVO COMUNITÁRIO TIPO B

DESCRIÇÃO: Cortes 01,02,03

ENDEREÇO DA OBRA: AVENIDA BRASIL; RUA HERMITA MENDONÇA, RUA ARJNALDO VIEIRA, S/N

MUNICÍPIO: MUNICÍPIO DE SÃO FRANCISCO-MG		**DATA INICIAL:** 13 DE JANEIRO DE 2025	
FASE DO PROJETO: INICIAL	**ART/RRT:**	**DATA DA REV.:**	
REFERÊNCIA DO PROJETO: SFC-0088	**ESCALA:** INDICADAS	**Nº REVISÃO:**	06/13

ARQUITETÔNICO