



1 Corte 6  
1 : 75

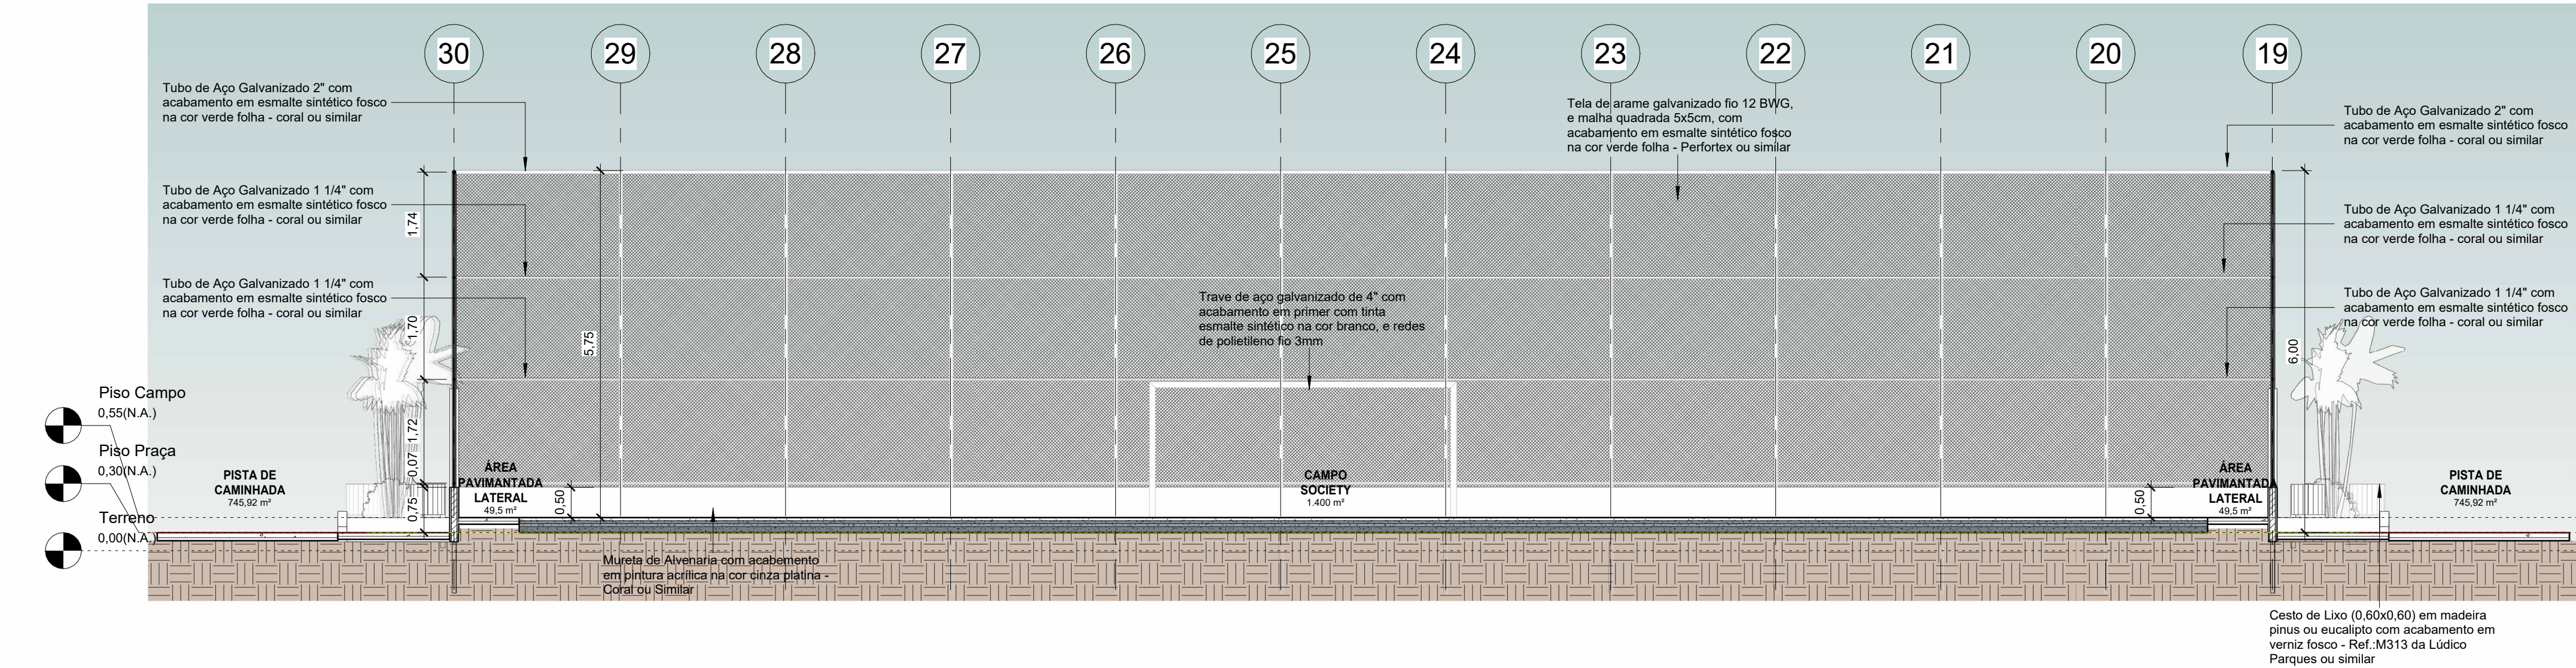

2 Corte 4  
1 : 75

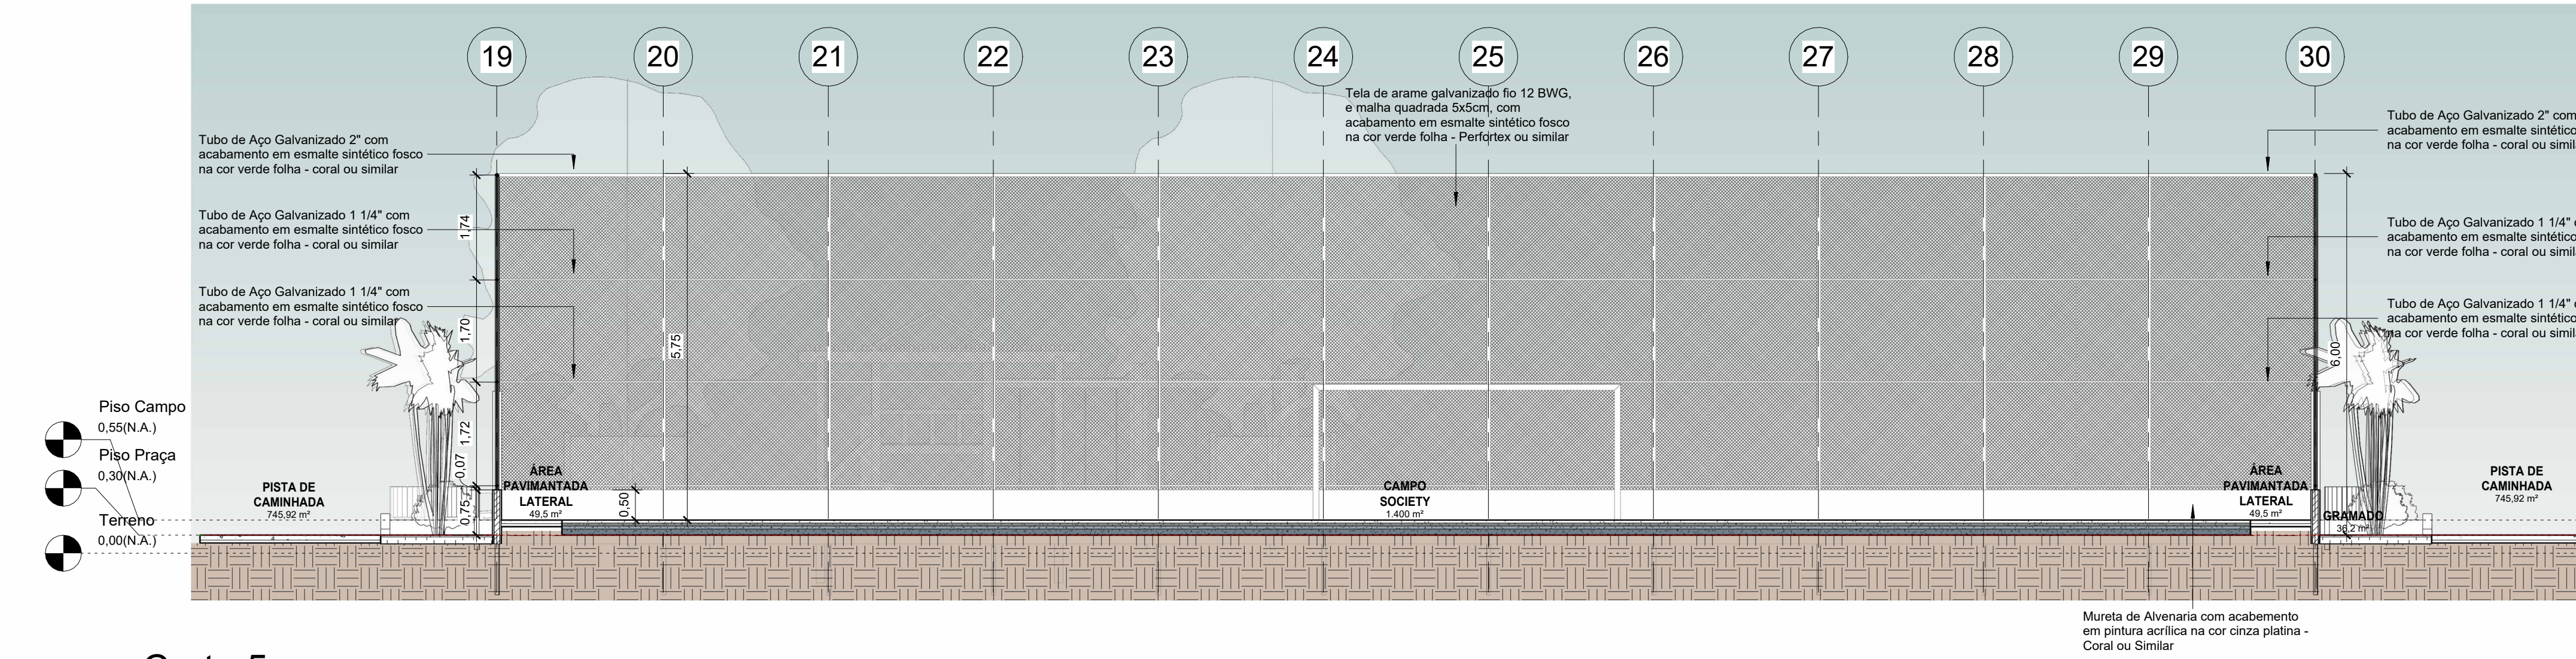

3 Corte 5  
1 : 75

CONTRATADA:		CONTRATANTE:	
<div></div> <div>CARVALHO AMARAL ENGENHARIA &amp; PROJETOS</div>		<div></div> <div>PREFEITURA DE SÃO FRANCISCO MUNICÍPIO DE SÃO FRANCISCO-MG</div>	
CPF Nº: 16.783.066/0001-35 AVENIDA MESITA PEREIRA, Nº 726 - 1ª ANDAR, CIDADE SANTA MARIA MONTES CLAROS/MG - CEP: 39401-074		CPF Nº: 22.679.133/0001-46 AVENIDA MONTES CLAROS, Nº 241 - CENTRO SÃO FRANCISCO/MG - CEP: 39300-000	
RESPONSÁVEL TÉCNICO:		RESPONSÁVEL LEGAL:	
<div>GERALDO DIAS PEREIRA JUNIOR</div> <div>CREA/CAU: 248.562/D</div>		<div>PREFEITO(A) MUNICIPAL DE SÃO FRANCISCO-MG</div>	
PROJETO MODELO ESPAÇO ESPORTIVO COMUNITÁRIO TIPO B			
DESCRIÇÃO: Cortes 04,05,06			
ENDEREÇO DA OBRA: AVENIDA BRASIL, RUA HERMITA MENDONÇA, RUA ARLINALDO VIEIRA, S/N			
MUNICÍPIO: MUNICÍPIO DE SÃO FRANCISCO-MG		DATA INICIAL: 13 DE JANEIRO DE 2025	
FASE DO PROJETO: INICIAL		ART/RET:	
REFERÊNCIA DO PROJETO: SFC-0088		DATA DA REV:	
ESCALA: INDICADAS		Nº REVISÃO: 07/13	