



GEORREFERENCIAMENTO
PROJEÇÃO: UTM
DATUM: SIRGAS 2000
FUSO: 23S
MERIDIANO CENTRAL: 45 WGR

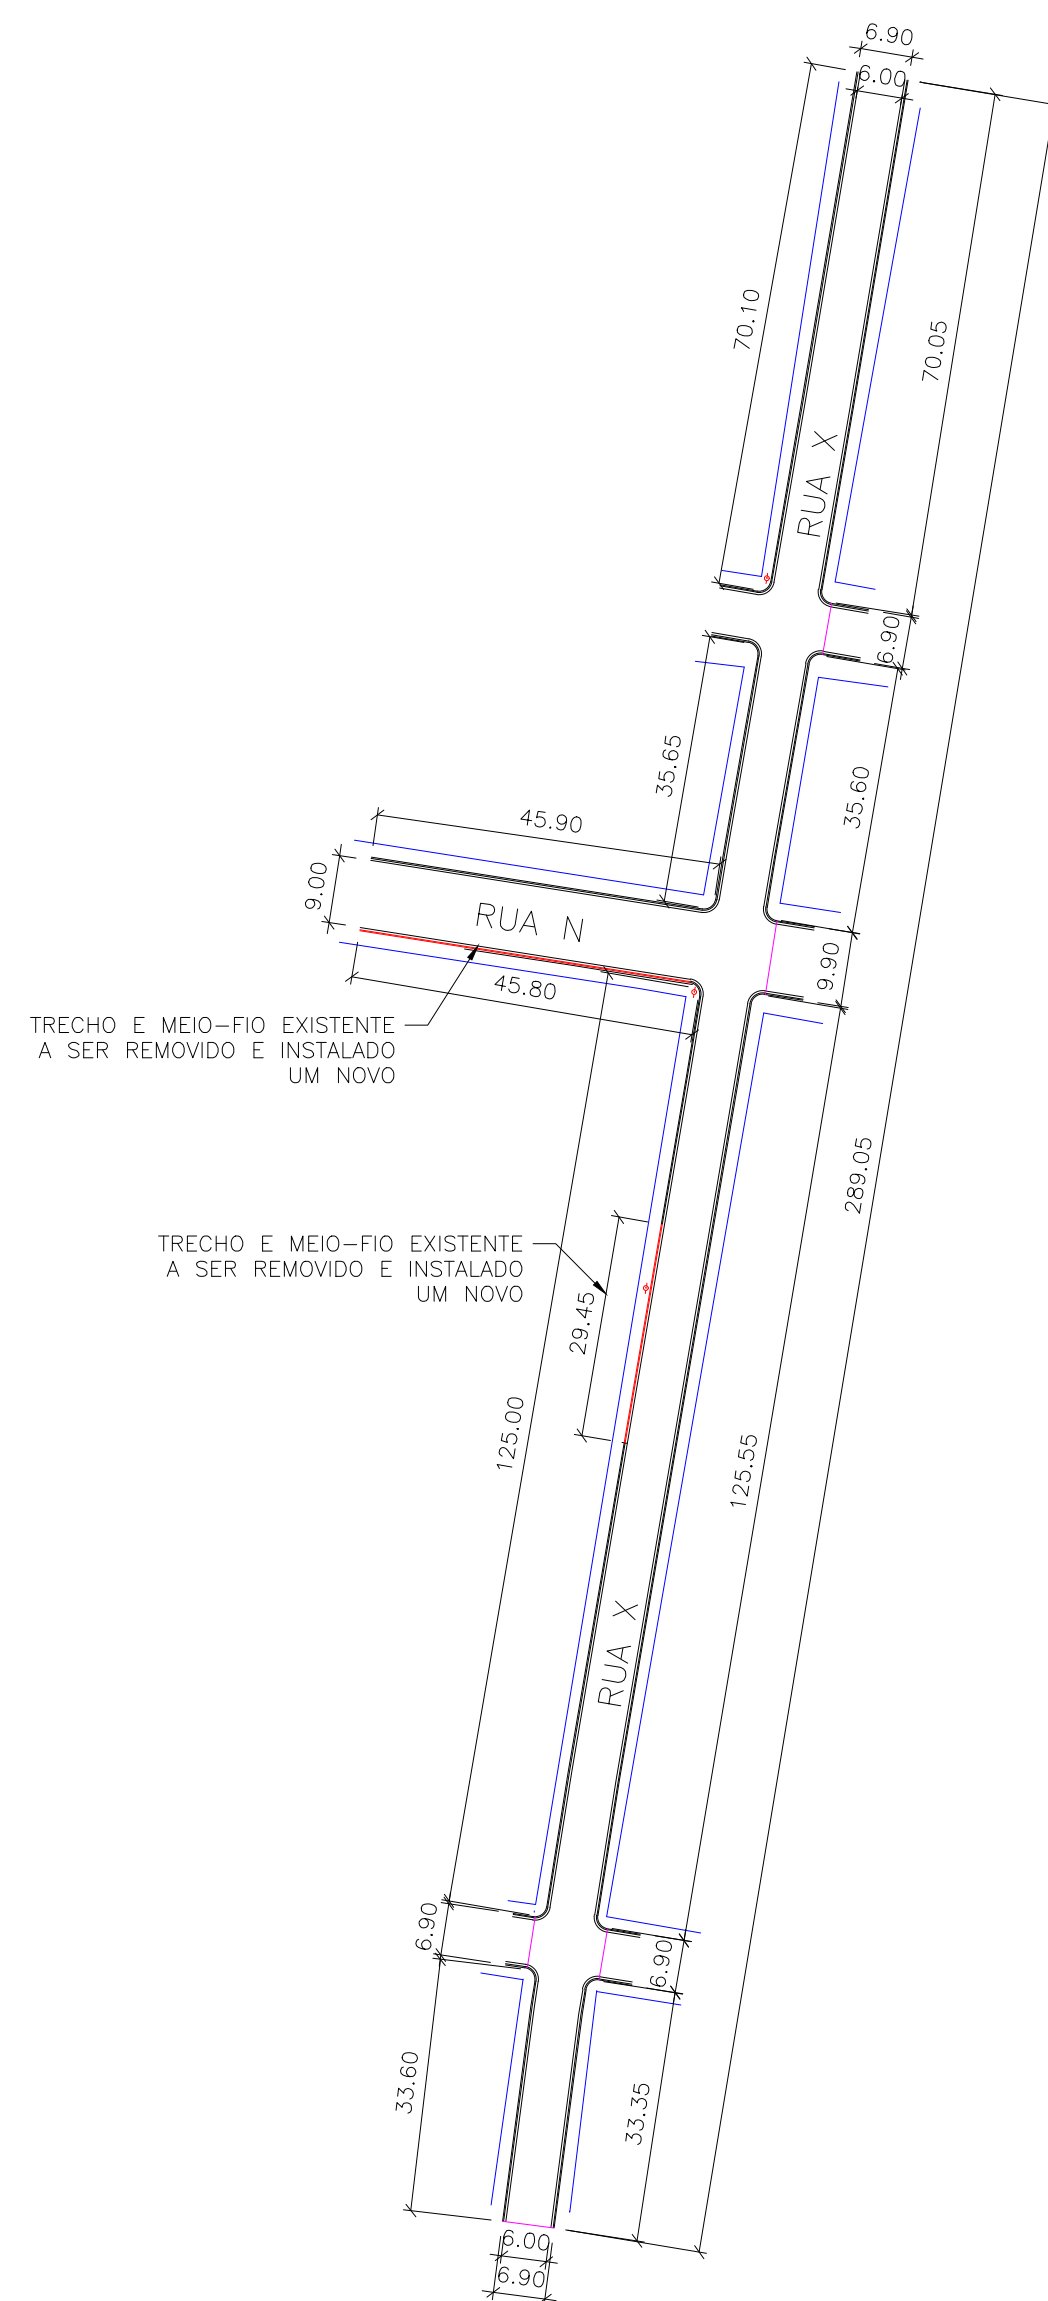

04

PLANTA DAS RUA X E RUA N


ESCALA 1:1000

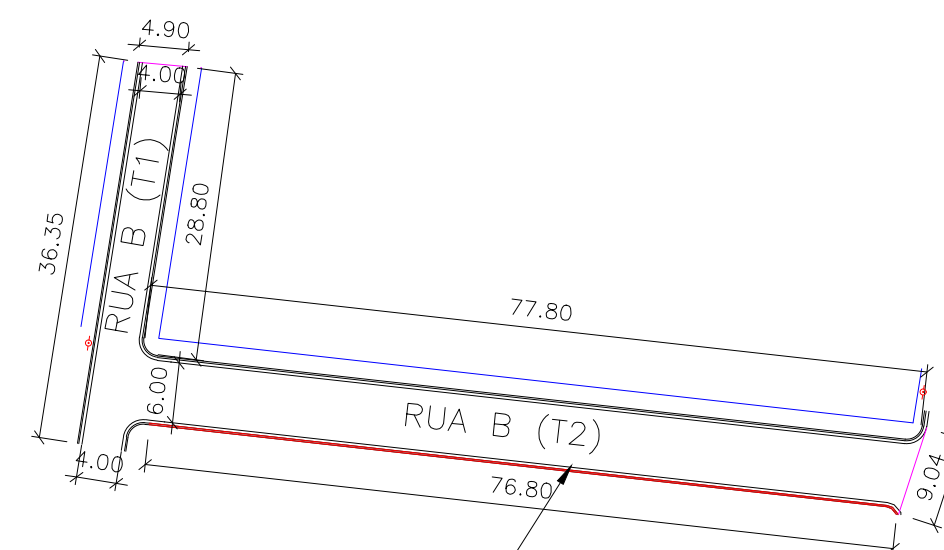

05

PLANTA DA RUA B

ESCALA 1:750

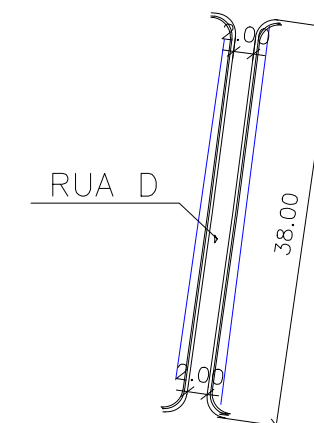



06

PLANTA DA RUA D

ESCALA 1:750



CONTRATADA:	 CARVALHO AMARAL ENGENHARIA	CARVALHO AMARAL ENGENHARIA CNPJ Nº: 16.783.066/0001-35 Avenida Mestre Fininho, nº 726, 1º andar Centro, Montes Claros/MG, CEP: 39401-074	RESP. TEC. KAREN MARIANA SOARES VIEIRA REG. CREA: 332.425/D
CONTRATANTE:	 PREFEITURA MUNICIPAL DE SÃO FRANCISCO/MG	MUNICÍPIO/ÁREA: MUNICÍPIO DE SÃO FRANCISCO/MG	RESPONSÁVEL CONTRATANTE: PREF. MUNICIPAL DE SÃO FRANCISCO
TÍTULO:	PROJETO GEOMETRICO PAVIMENTAÇÃO ASFALTICA EM CBUQ PLANTA DAS VIAS E CROQUI DE LOCALIZAÇÃO		ENDEREÇO DA OBRA: DIVERSAS VIAS DA COMUNIDADE DA MORRO, MUNICÍPIO DE SÃO FRANCISCO
DATA:	05/10/2022	ESCALA:	INDICADA
ARQUIVO:	DE-2022.2168-MG.SFR-GEO-EXE.001=0	PRANCHA:	03/09