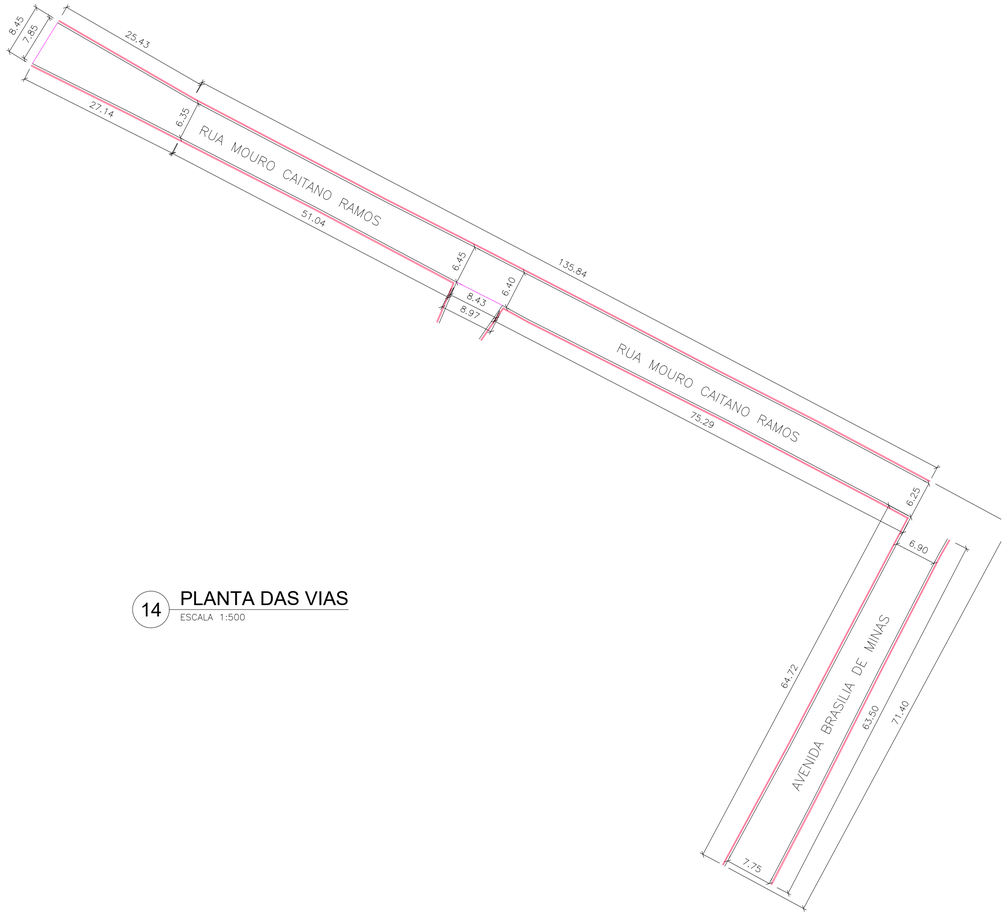

14 PLANTA DAS VIAS
ESCALA 1:500

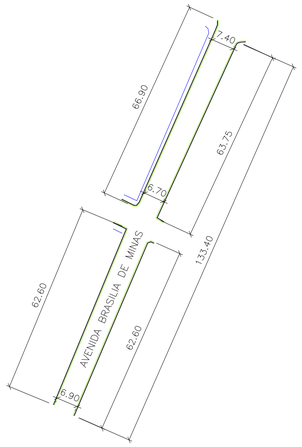

15 PLANTA DE CONSTRUÇÃO DA AVENIDA BRASILIA DE MINAS
ESCALA 1:1000

GEORREFERENCIAMENTO
PROJEÇÃO: UTM
DATUM: SIRGAS 2000
FUSO: 23S
MERIDIANO CENTRAL: 45 WGr

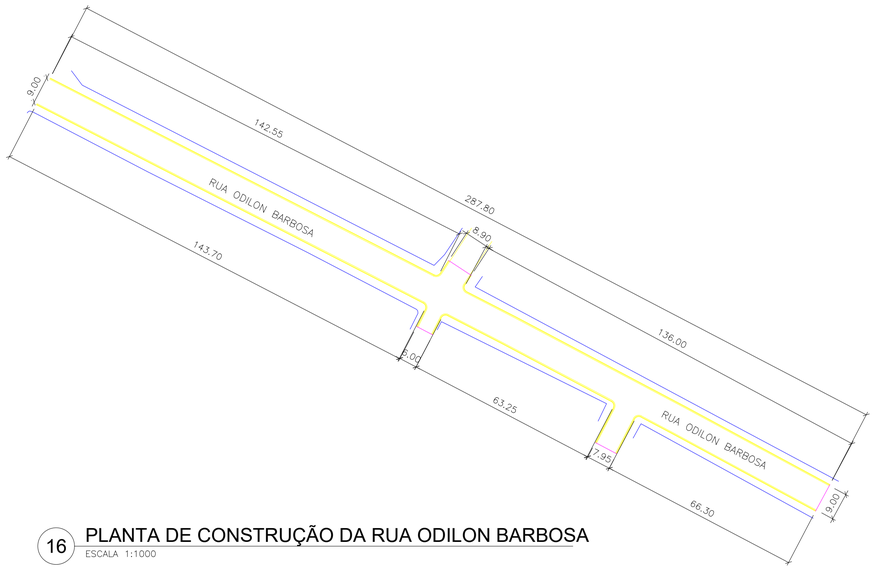

16 PLANTA DE CONSTRUÇÃO DA RUA ODILON BARBOSA
ESCALA 1:1000

KAREN MARIANA SOARES VIEIRA:09588911680

Assinado de forma digital por KAREN MARIANA SOARES VIEIRA:09588911680
Dados: 2022.10.24 15:09:50 -03'00'

NOTAS	LEGENDA
1 – MEDIDAS EM METROS;	CORDÃO DE TRAVAMENTO SARJETA A SER CONSTRUIDA CONSTRUÇÃO DE MEIO FIO E SARJETA COM EXTRUSORA TESTADA DAS EDIFICAÇÕES

ATUALIZAÇÃO

REV.	DESCRIÇÃO	DATA	EXEC.	VERIF.	APROV.
0	EMISSÃO INICIAL				K.M.S.V.

CONTRATADA: CARVALHO AMARAL ENGENHARIA
CNPJ Nº: 16.783.066/0001–35
Avenida Mestre Fininho, nº 726, 1º andar
Centro, Montes Claros/MG,
CEP: 39401–074

RESP. TEC. KAREN MARIANA SOARES VIEIRA
REG. CREA: 332.425/D

CONTRATANTE: PREFEITURA MUNICIPAL DE SÃO FRANCISCO/MG

MUNICÍPIO/ÁREA: MUNICÍPIO DE SÃO FRANCISCO/MG

RESPONSÁVEL CONTRATANTE: PREF. MUNICIPAL DE SÃO FRANCISCO

TÍTULO: PROJETO GEOMETRICO
PAVIMENTAÇÃO ASFALTICA EM CBUQ
PLANTA DAS VIAS E CROQUI DE LOCALIZAÇÃO

ENDEREÇO DA OBRA: DIVERSAS VIAS DA SEDE DO MUNICIPIO DE SÃO FRANCISCO

DATA: 05/10/2022
ESCALA: INDICADA
PRANCHA: 07/09
ARQUIVO: DE–2022.2168–MG.GEO–ARQ–EXE.001=0