




GEORREFERENCIAMENTO
PROJEÇÃO: UTM
DATUM: SIRGAS 2000
FUSO: 23S
MERIDIANO CENTRAL: 45 WGr

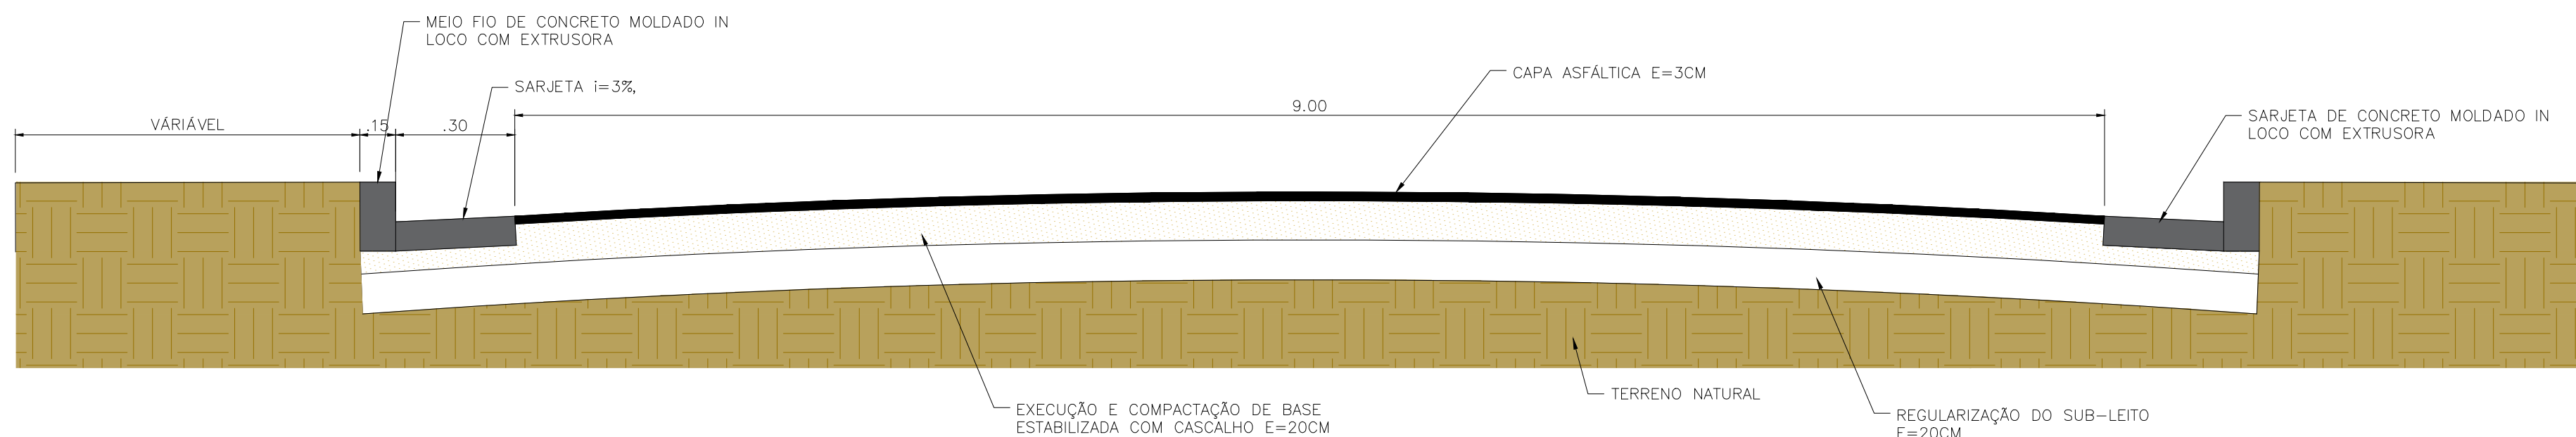

19 CORTE TRANSVERSAL ESTRADA VICINAL
ESCALA 1:20

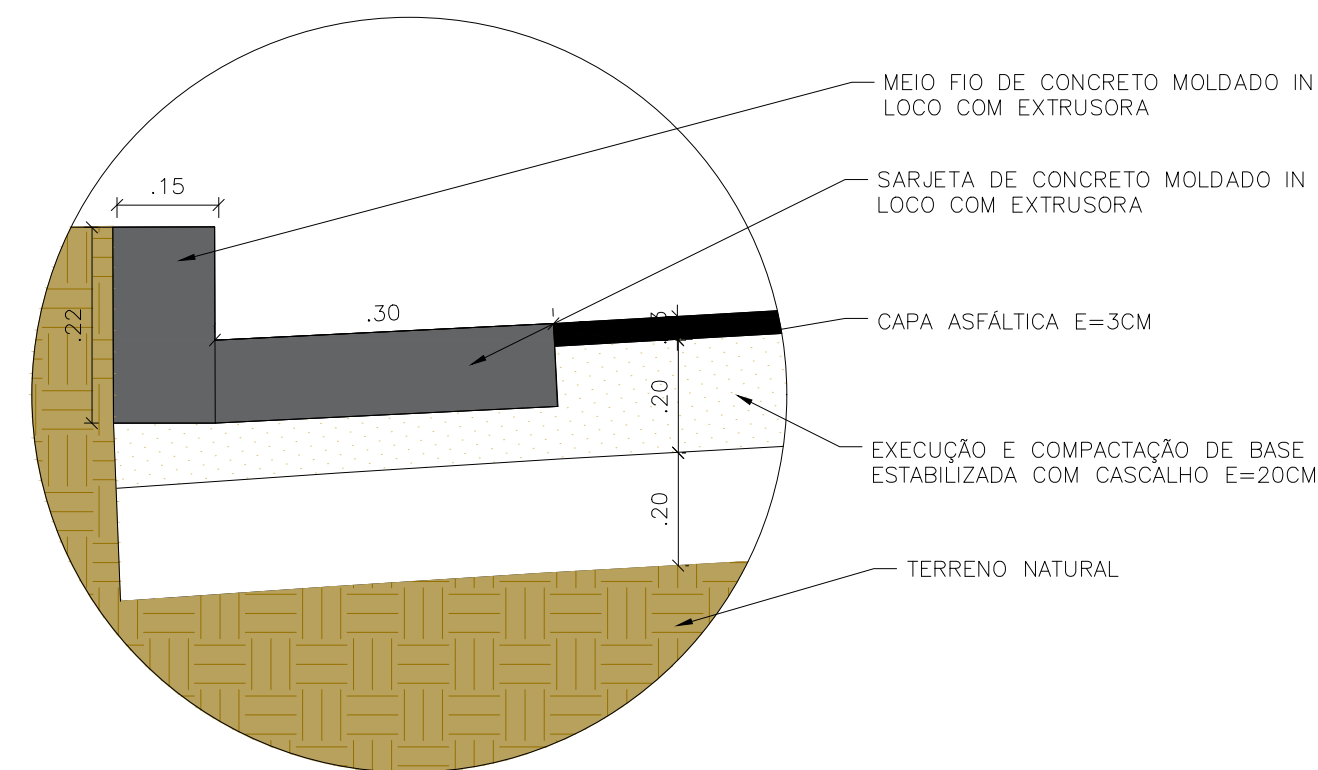

20 DETALHE DA SARJETA E DO MEIO FIO
ESCALA 1:10

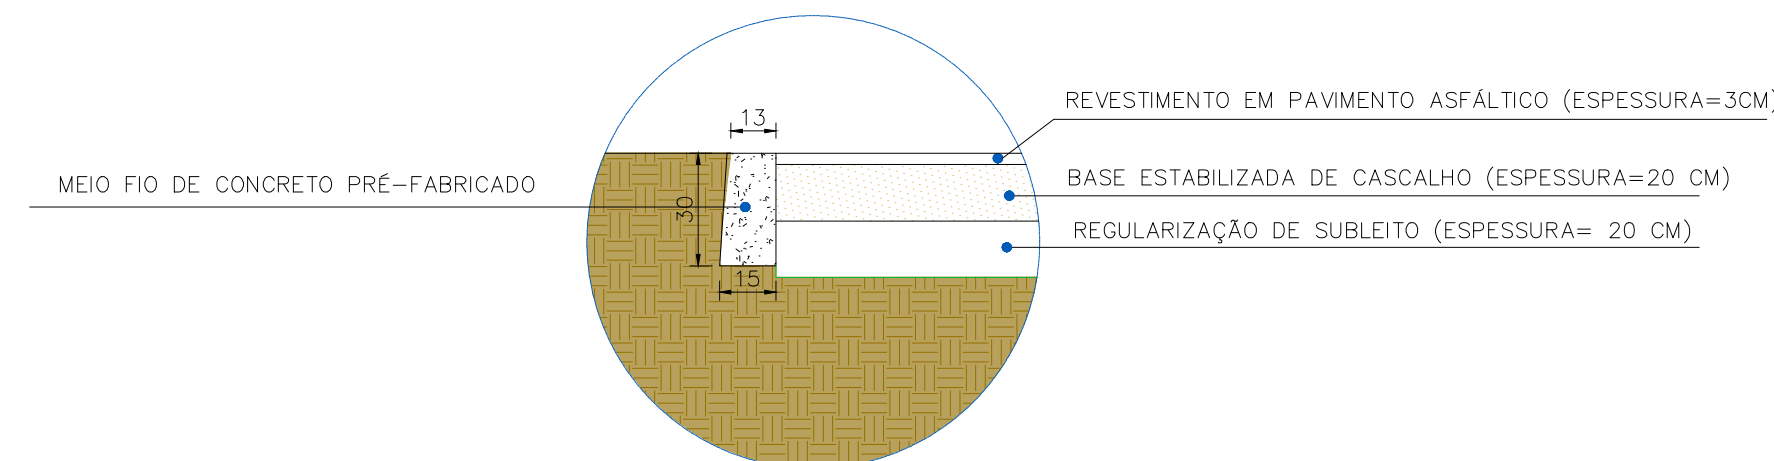

21 DETALHE MEIO FIO DE TRAVAMENTO
ESCALA 1:20

CONTRATADA:  CARVALHO AMARAL ENGENHARIA CNPJ Nº: 16.783.066/0001-35 Avenida Mestre Fininha, nº 726, 1º andar Centro, Montes Claros/MG, CEP: 39401-074		RESP. TEC. KAREN MARIANA SOARES VIEIRA REG. CREA: 332.425/D	
CONTRATANTE:  PREFEITURA MUNICIPAL DE SÃO FRANCISCO/MG		MUNICÍPIO/ÁREA: MUNICÍPIO DE SÃO FRANCISCO/MG RESPONSÁVEL CONTRATANTE: PREF. MUNICIPAL DE SÃO FRANCISCO	
TÍTULO: PROJETO GEOMETRICO PAVIMENTAÇÃO ASFALTICA EM CBUQ DETALHES CONSTRUTIVOS		ENDEREÇO DA OBRA: MUNICÍPIO DE SÃO FRANCISCO	
DATA:	05/10/2022	ESCALA:	INDICADA
ARQUIVO:	DE-2022.2168-MG.SFR-GEO-EXE.001=0	PRANCHA: 09/09	