



14 PASSAGEM SINALIZADA DE PEDESTRES
ESCALA 1:20

13 CORTE TRANSVERSAL
ESCALA 1:20


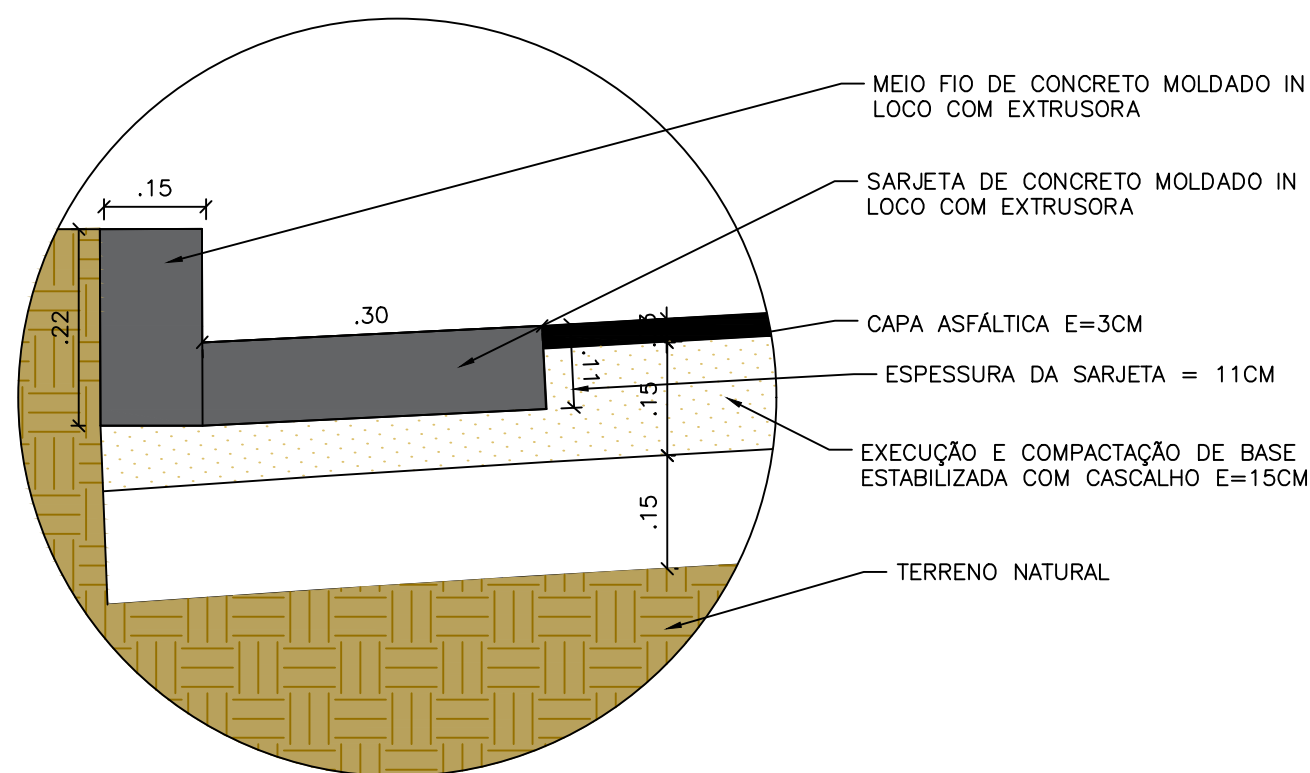


15 DETALHE DA SARJETA E DO MEIO FIO
ESCALA 1:10


16 DETALHE MEIO FIO DE TRAVAMENTO
ESCALA 1:20

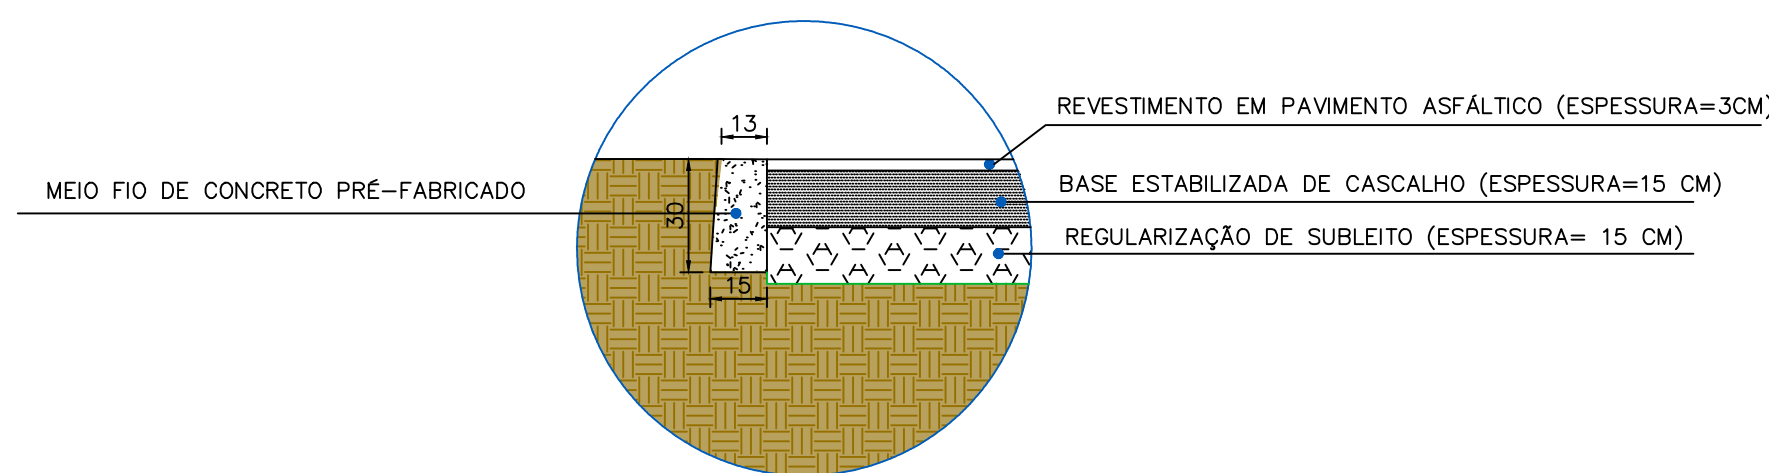


18 DETALHAMENTO PLACA
ESCALA 1:100

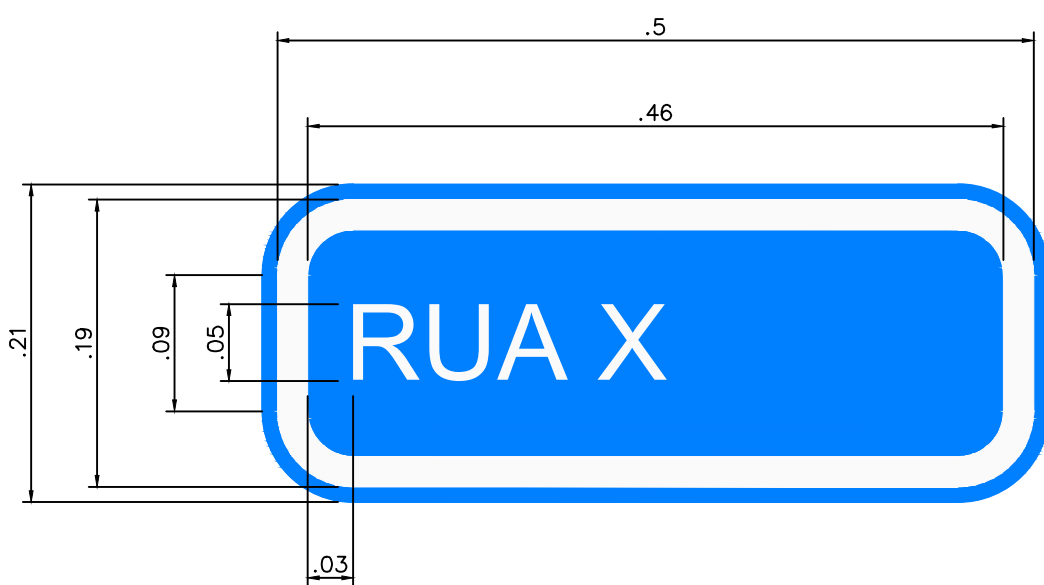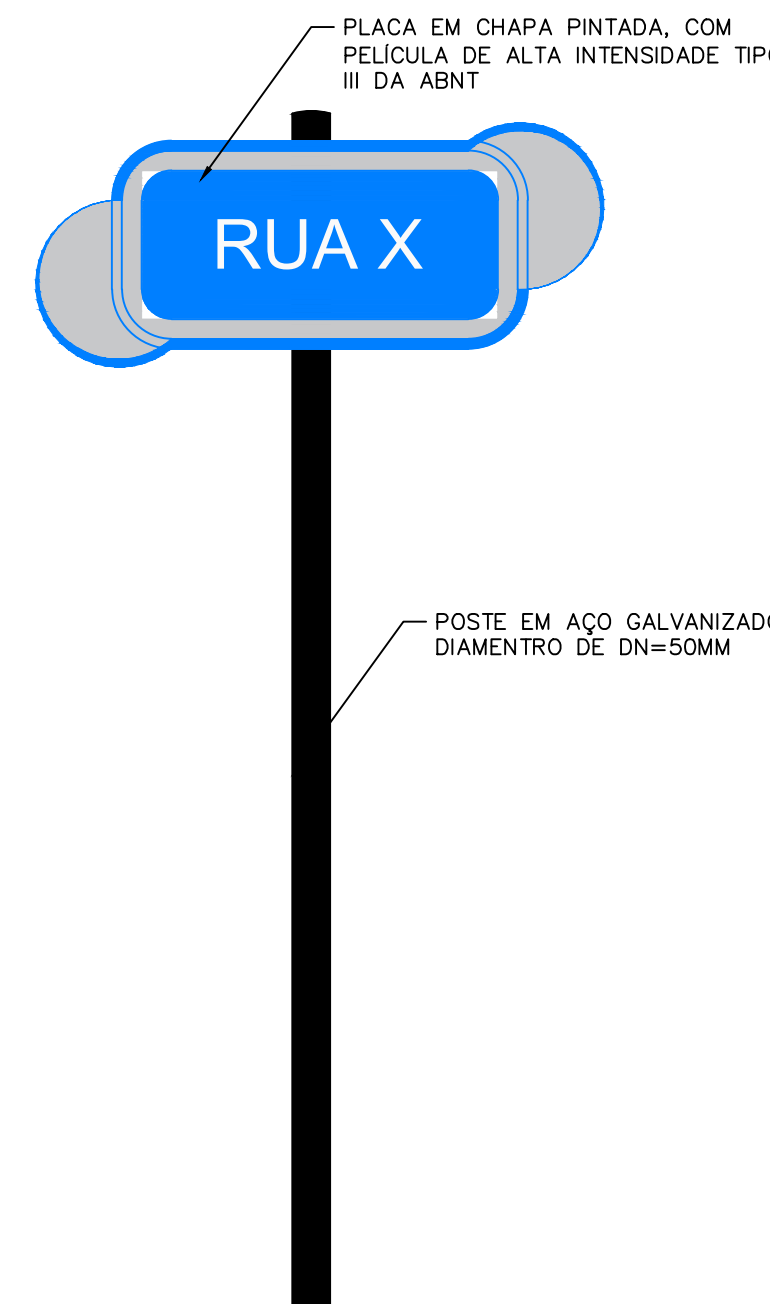


17 INDICAÇÃO DE RUAS
ESCALA 1:5

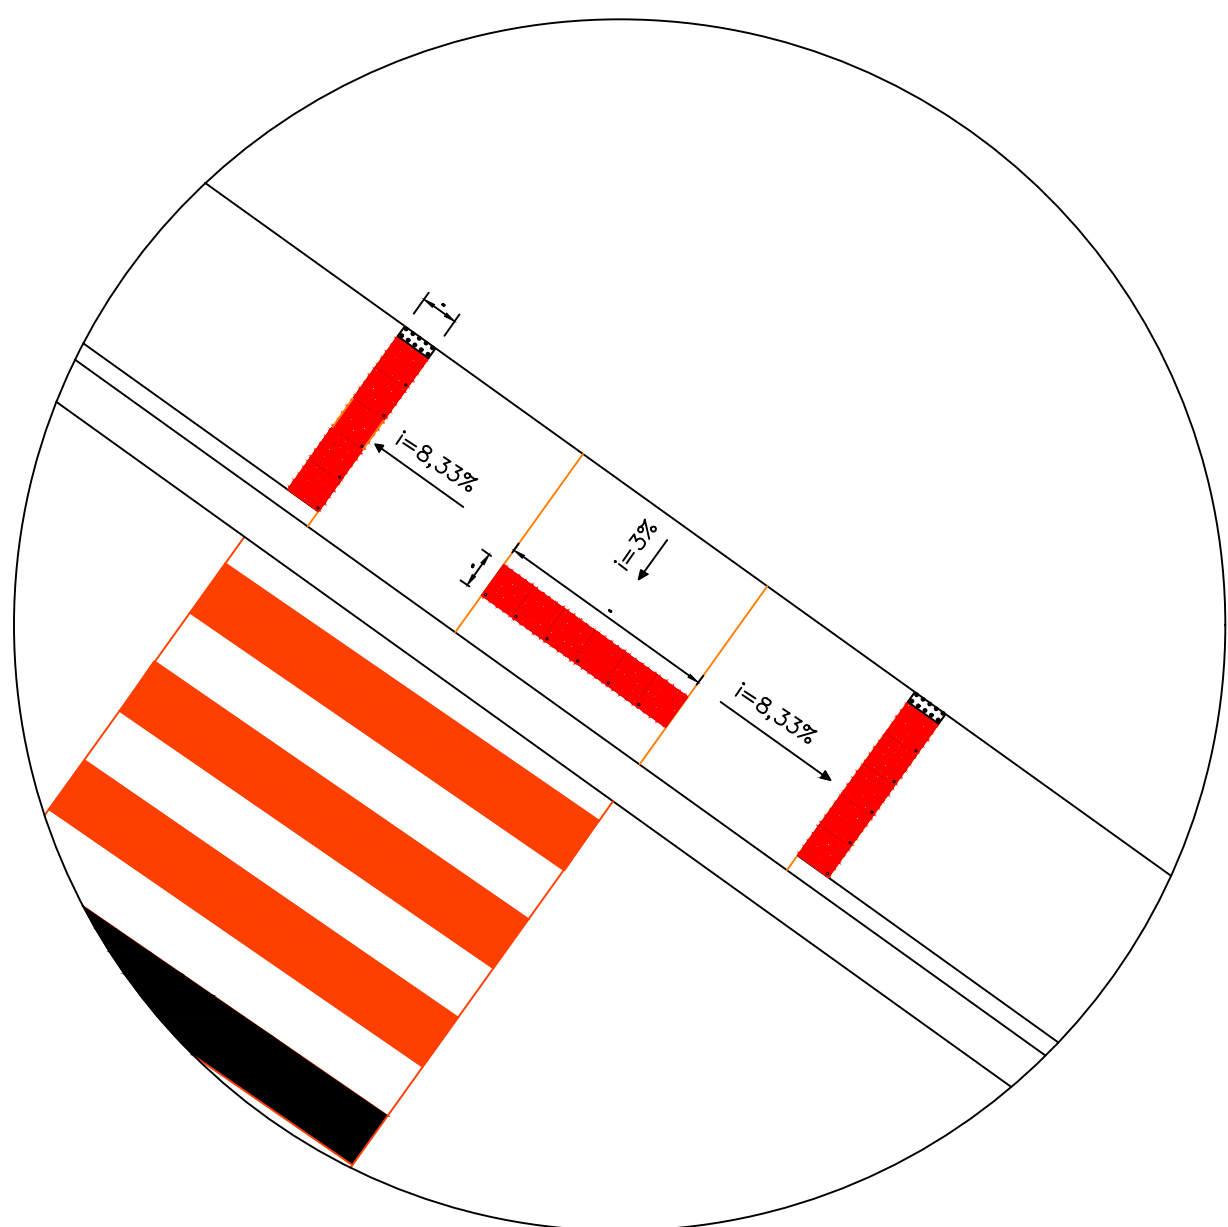

19 DETALHE PISO TÁTIL DE ALERTA
ESCALA 1:50

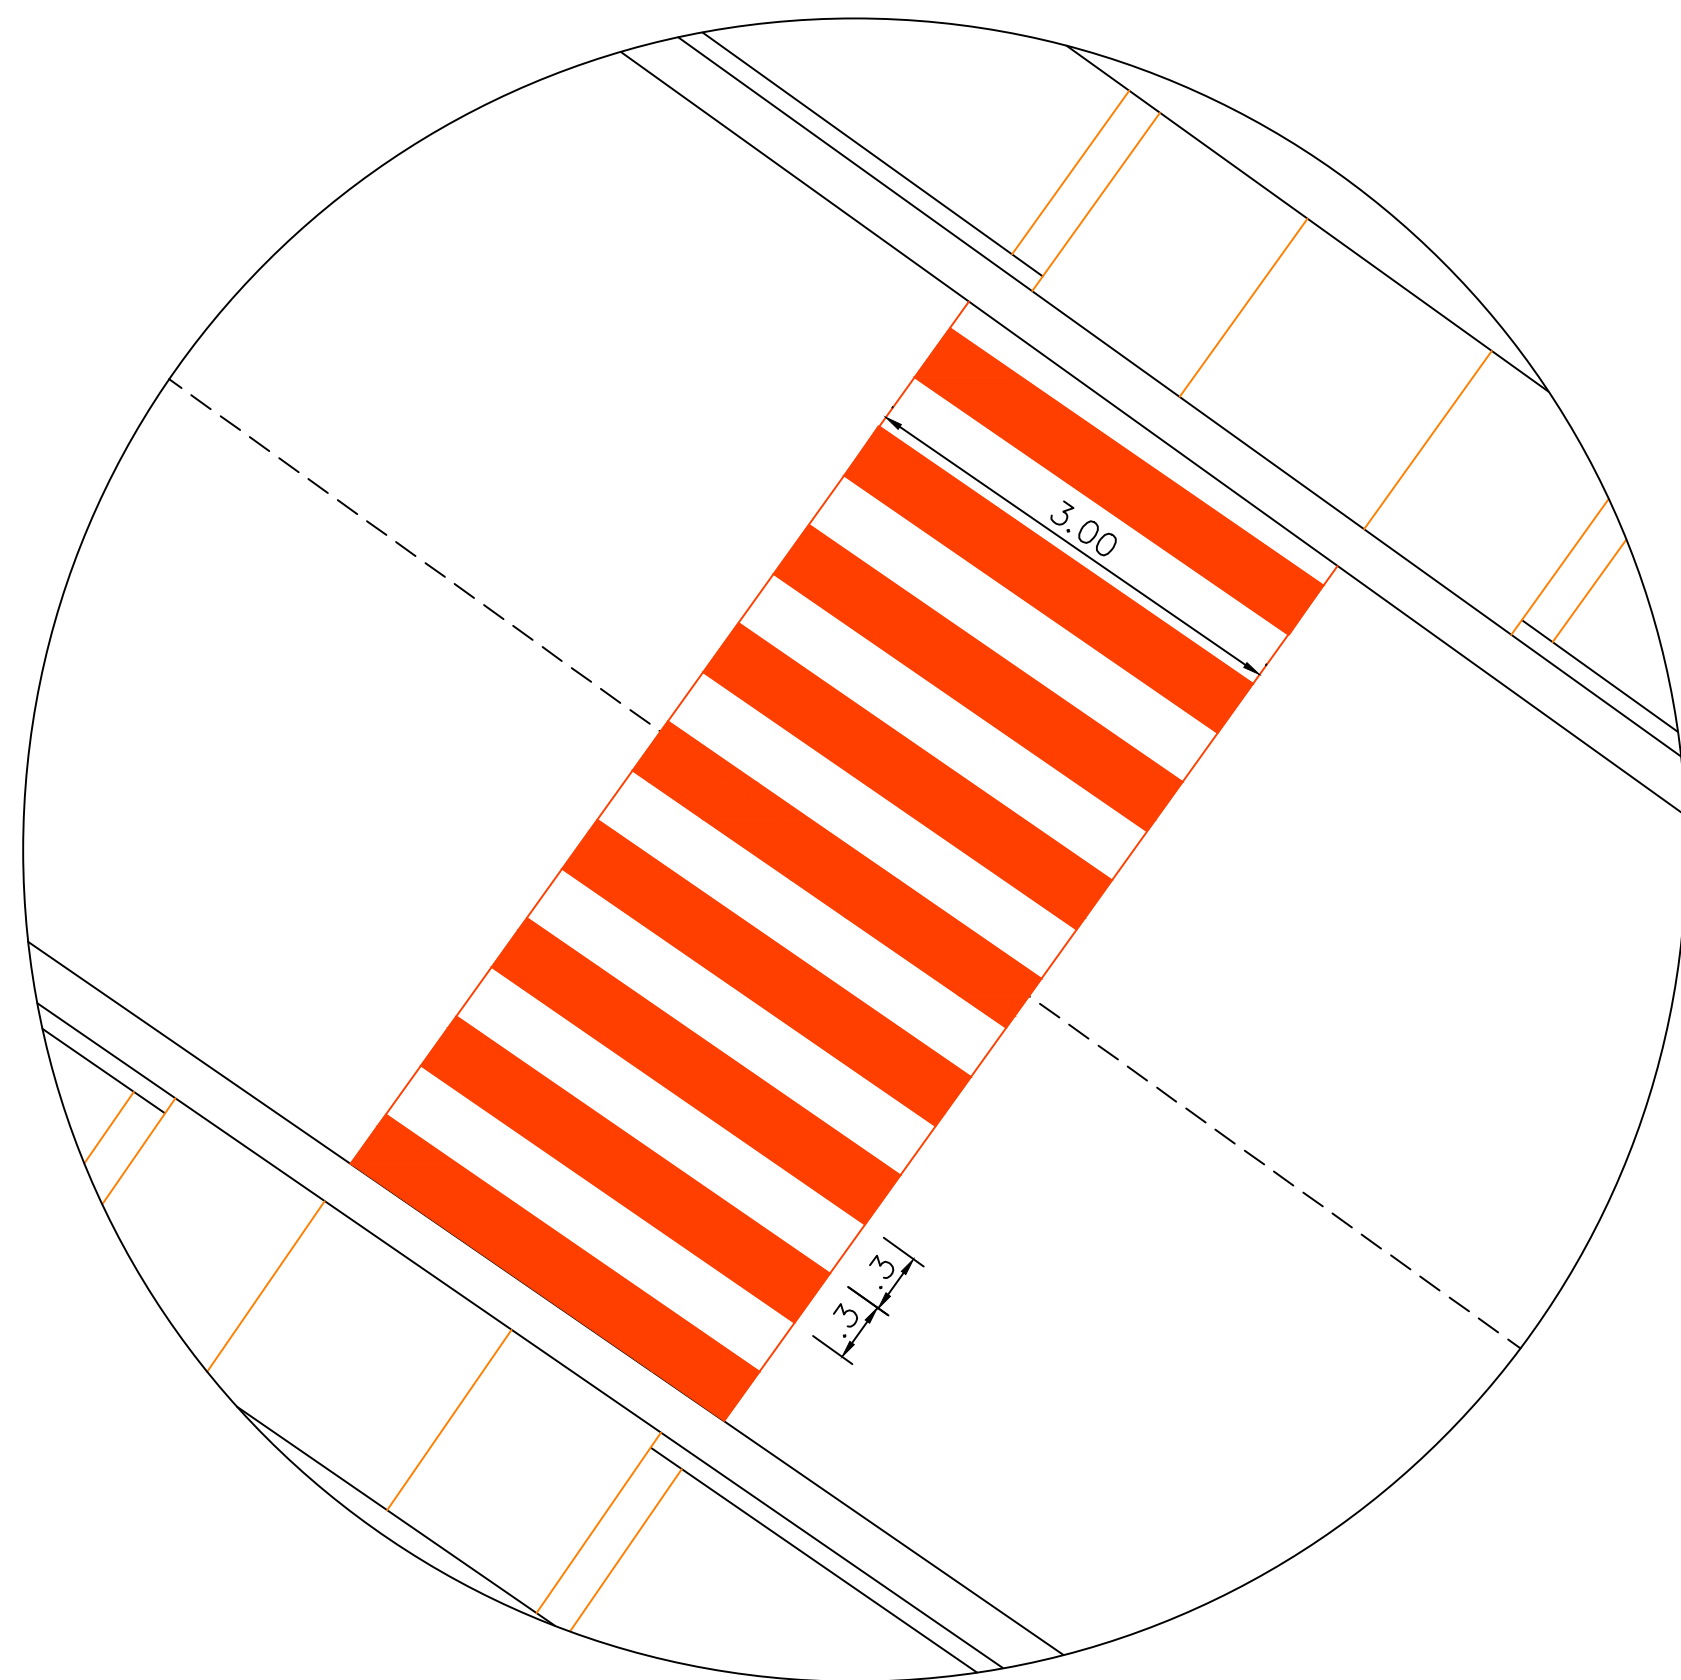

20 DETALHE DE FAIXA DE PEDESTRE
ESCALA 1:75

  <div>KÁREN MARIANA SOARES VIEIRA ENGENHEIRA CIVIL - 332.425/D-MG ELABORAÇÃO DE PROJETOS E ACOMPANHAMENTO DE OBRA AV. CORONEL PRATES, Nº 376, SALA 708 - MONTES CLAROS-MG engenhar.karenviera@gmail.com (38) 99848-4118</div>	
PAVIMENTAÇÃO ASFÁLTICA EM CBUQ - BAIRRO FUNCIONÁRIOS	
DRESCRIÇÃO: DETALHES CONSTRUTIVOS	ÁREA EDIFICADA: 27.566,99 m²
TIPO DE EDIFICAÇÃO: PAVIMENTAÇÃO	
ART: MG20242766780	
RESPONSÁVEL TÉCNICO: KAREN MARIANA SOARES VIEIRA CREA: 332.425/D-MG RESPONSÁVEL LEGAL: MIGUEL PAULO SOUSA FILHO PREFEITO MUNICIPAL DE SÃO FRANCISCO-MG	ENDEREÇO DA OBRA: DIVERSAS VIAS DO BAIRRO FUNCIONÁRIOS, MUNICÍPIO DE SÃO FRANCISCO-MG. DATA INICIAL: 14 de Fevereiro de 2024 DATA REVISÃO: 22 de Maio de 2024 ESCALA: INDICADA REF. / NÚMERO DA PASTA: VLK - SÃO FRANCISCO - 01.01 NÚMERO DA REVISÃO: 01 11/11