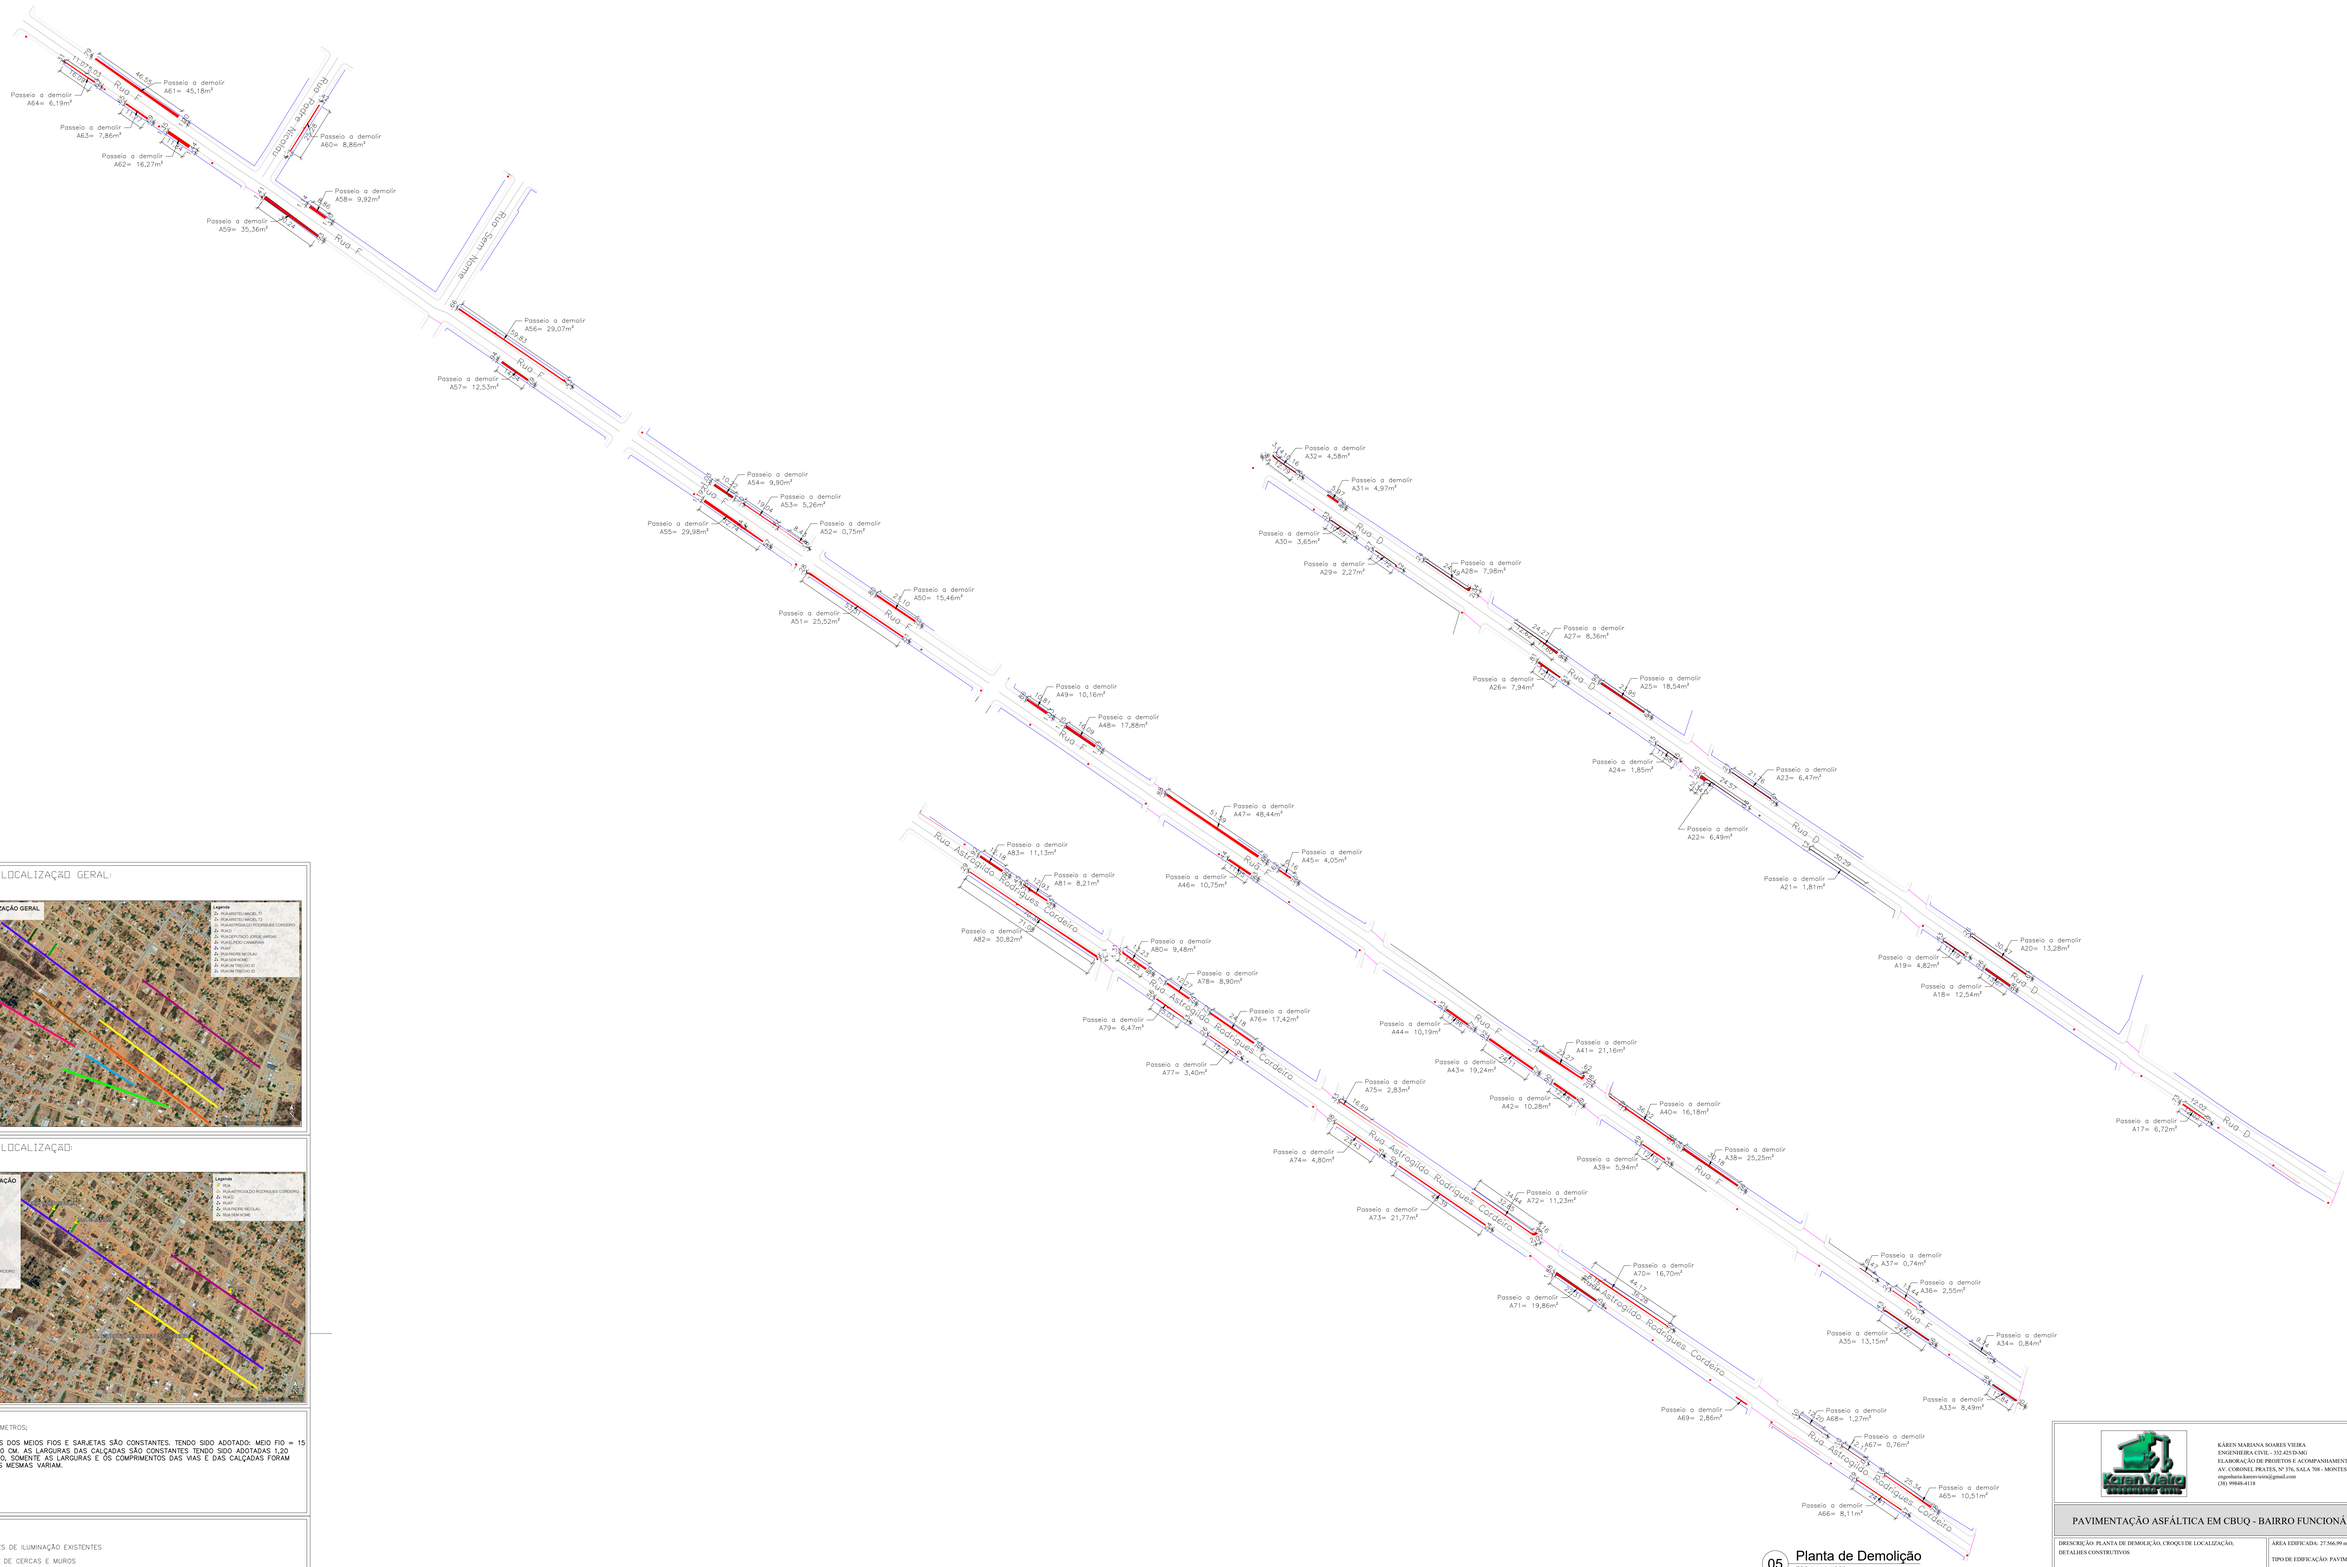

05 Planta de Demolição
ESCALA 1:1000

CROQUI DE LOCALIZAÇÃO GERAL:

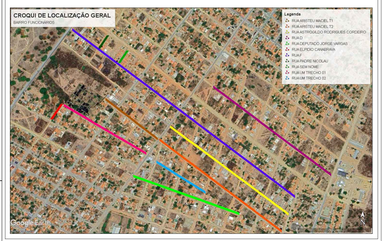

CROQUI DE LOCALIZAÇÃO:

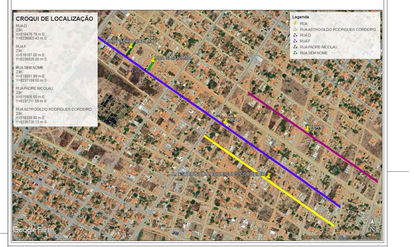

NOTAS

1 – MEDIDAS EM METROS;

2 – AS LARGURAS DOS MEIOS FIOS E SARJETAS SÃO CONSTANTES, TENDO SIDO ADOTADO: MEIO FIO = 15 CM, SARJETA = 30 CM. AS LARGURAS DAS CALÇADAS SÃO CONSTANTES TENDO SIDO ADOTADAS 1,20 METROS. PORTANTO, SOMENTE AS LARGURAS E OS COMPRIMENTOS DAS VIAS E DAS CALÇADAS FORAM COTADAS, POIS AS MESMAS VARIAM.

LEGENDAS

- POSTES DE ILUMINAÇÃO EXISTENTES
- LIMITE DE CERCAS E MUROS
- MEIO-FIO E CALÇADA EXISTENTE
- CORDÃO DE TRAVAMENTO
- PASSEIOS A SEREM DEMOLIDOS

DET. ESPESSURAS

KÁREN MARIANA SOARES VIEIRA
ENGENHEIRA CIVIL - 332.425/D-MG
ELABORAÇÃO DE PROJETOS E ACOMPANHAMENTO DE OBRA
AV. CORONEL PEATES, Nº 376, SALA 708 - MONTES CLAROS-MG
engenharia.karenvieira@gmail.com
(38) 99846-4118

PAVIMENTAÇÃO ASFÁLTICA EM CBUQ - BAIRRO FUNCIONÁRIOS

DESCRIÇÃO: PLANTA DE DEMOLIÇÃO, CROQUI DE LOCALIZAÇÃO, DETALHES CONSTRUTIVOS

ÁREA EDIFICADA: 27.566,99 m²

TIPO DE EDIFICAÇÃO: PAVIMENTAÇÃO

ART: MG20242766780

RESPONSÁVEL TÉCNICO:
KÁREN MARIANA SOARES VIEIRA
Assinado de forma digital por KÁREN MARIANA SOARES VIEIRA:09588971680 Dados: 2024.05.24 12:04:21 -03'00'
CREA: 332.425/D-MG

RESPONSÁVEL LEGAL:
MIGUEL PAULO SOUZA FILHO:83027049668
Assinado de forma digital por MIGUEL PAULO SOUZA FILHO:83027049668 Dados: 2024.05.31 11:23:07 -03'00'
MIGUEL PAULO SOUSA FILHO
PREFFEITO MUNICIPAL DE SÃO FRANCISCO-MG

ENDEREÇO DA OBRA:
RUA D, RUA F, RUA PADRE NICOLAU, RUA SEM NOME, RUA ASTROGILDO RODRIGUES CORDEIRO, NO BAIRRO FUNCIONÁRIOS, MUNICIPIO DE SÃO FRANCISCO-MG.

DATA INICIAL: 14 de Fevereiro de 2024
REF. / NÚMERO DA PASTA: VLK - SÃO FRANCISCO - 01/01

DATA REVISÃO: 22 de Maio de 2024
NÚMERO DA REVISÃO: 01

ESCALA: INDICADA
03/11

GEOMÉTRICO